



DIRECCION DE O.O.P.P.
ARQUITECTURA


ESCUELA AGRÍCOLA DE TEMUCO

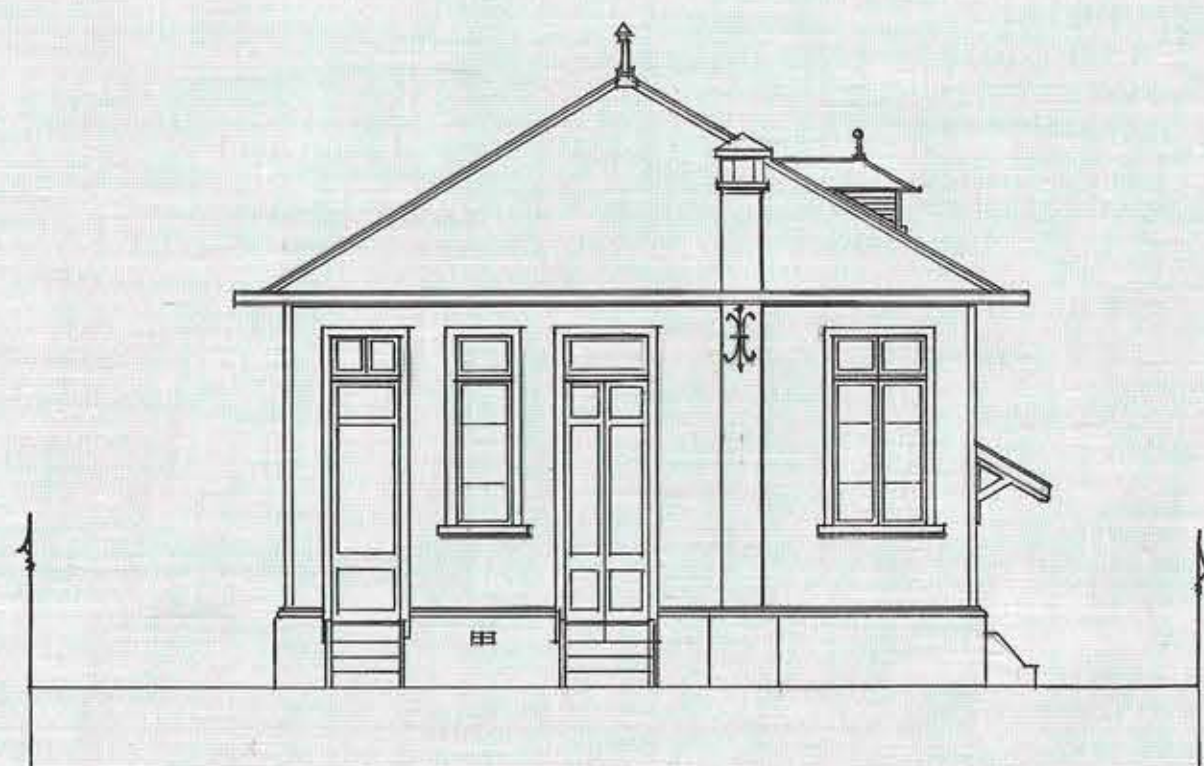


FACHADA POSTERIOR.

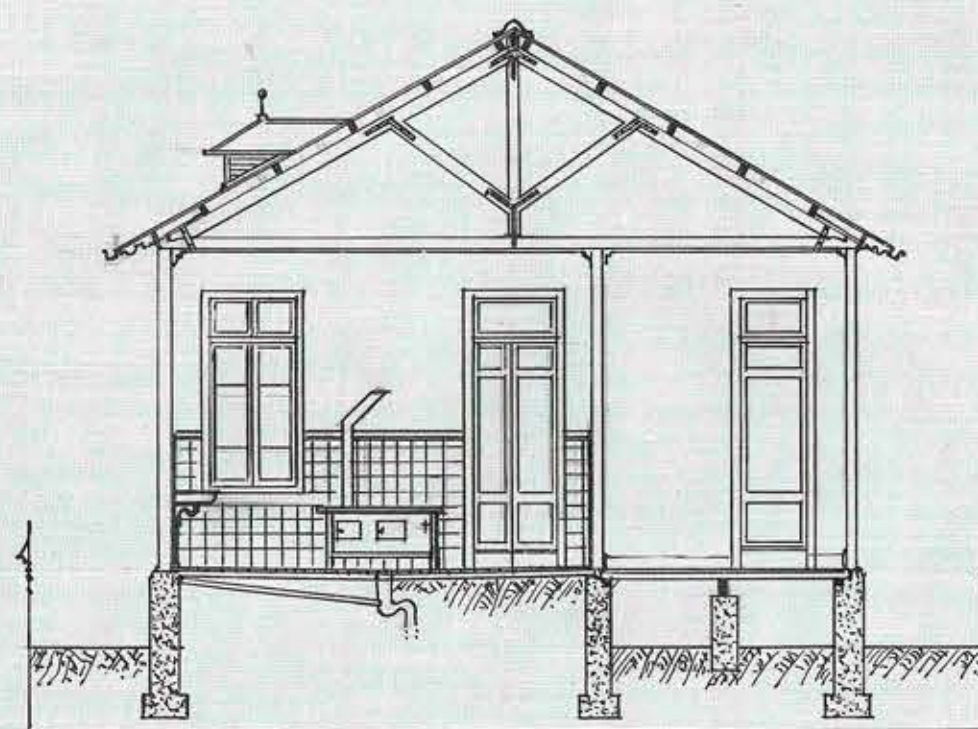


SECCION A-B.

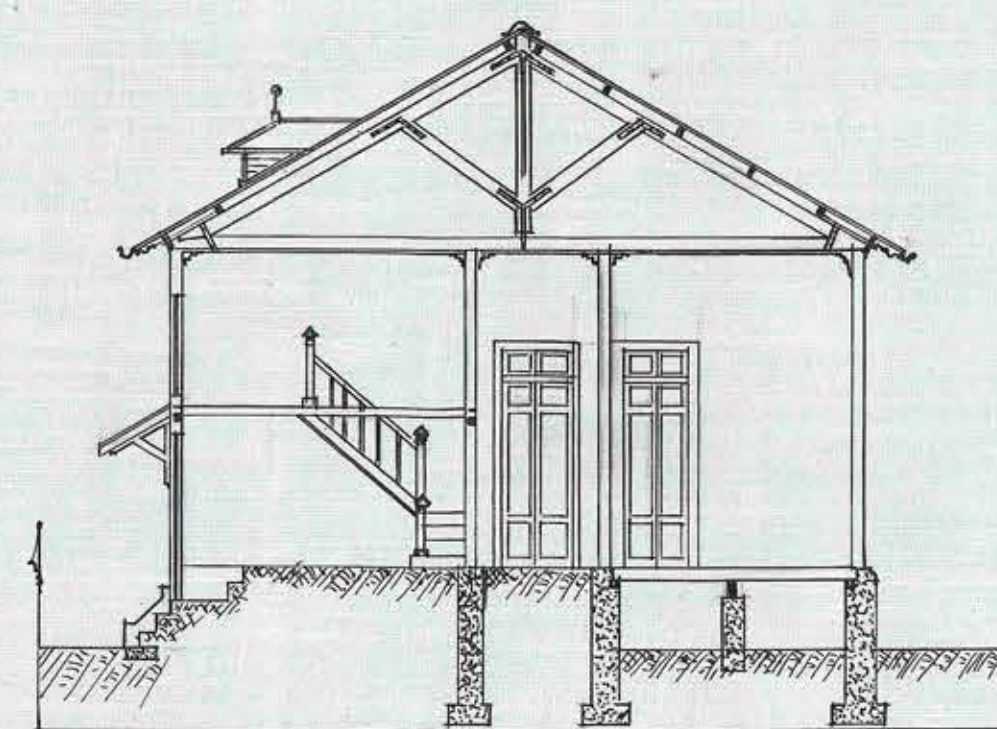

SECCION C-D.

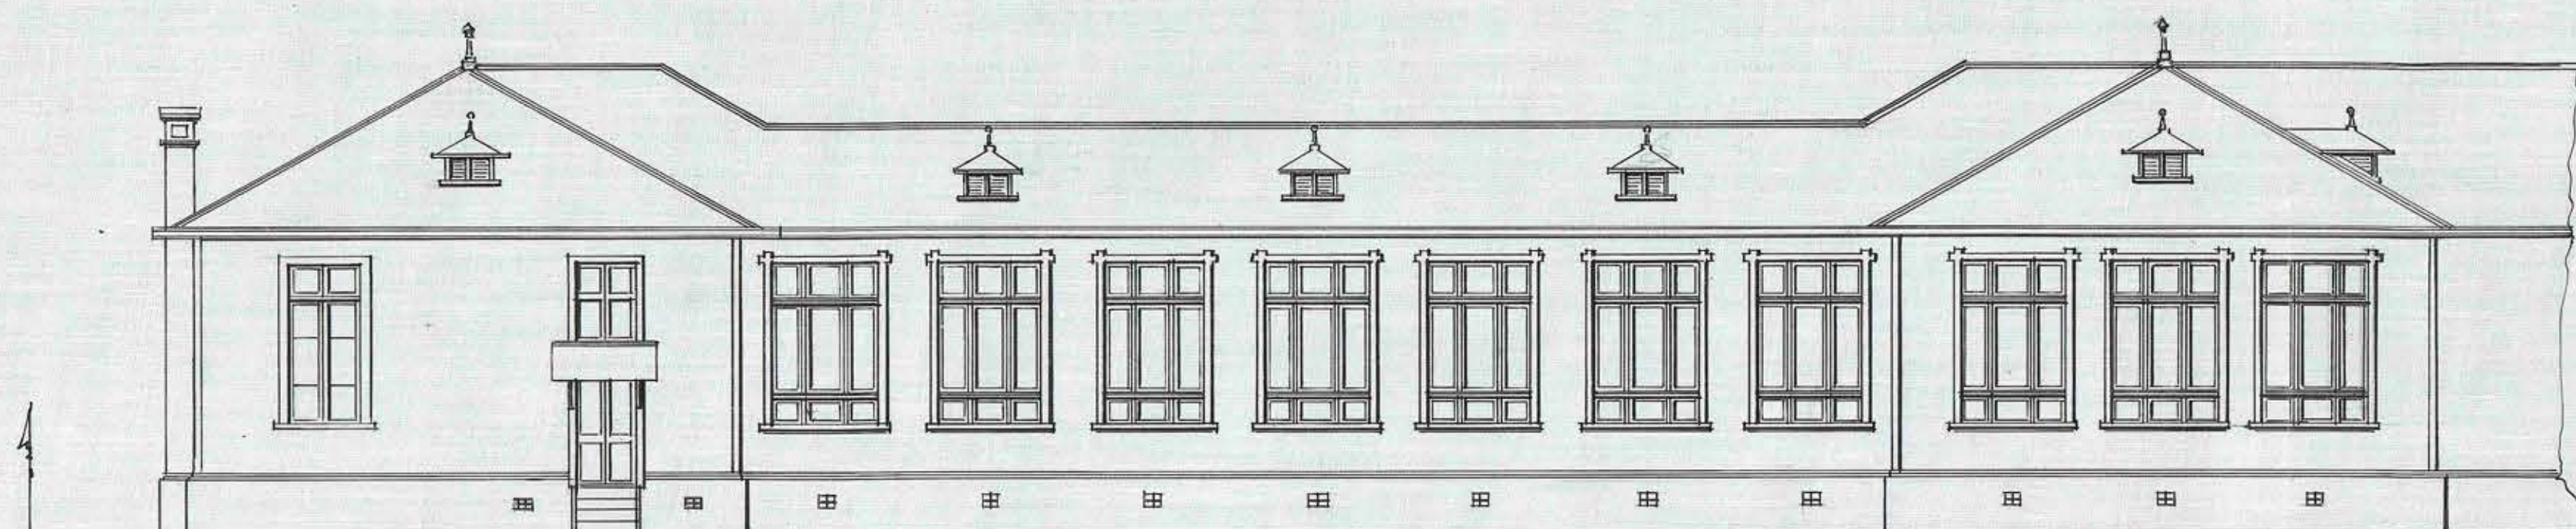

FACHADA LATERAL.

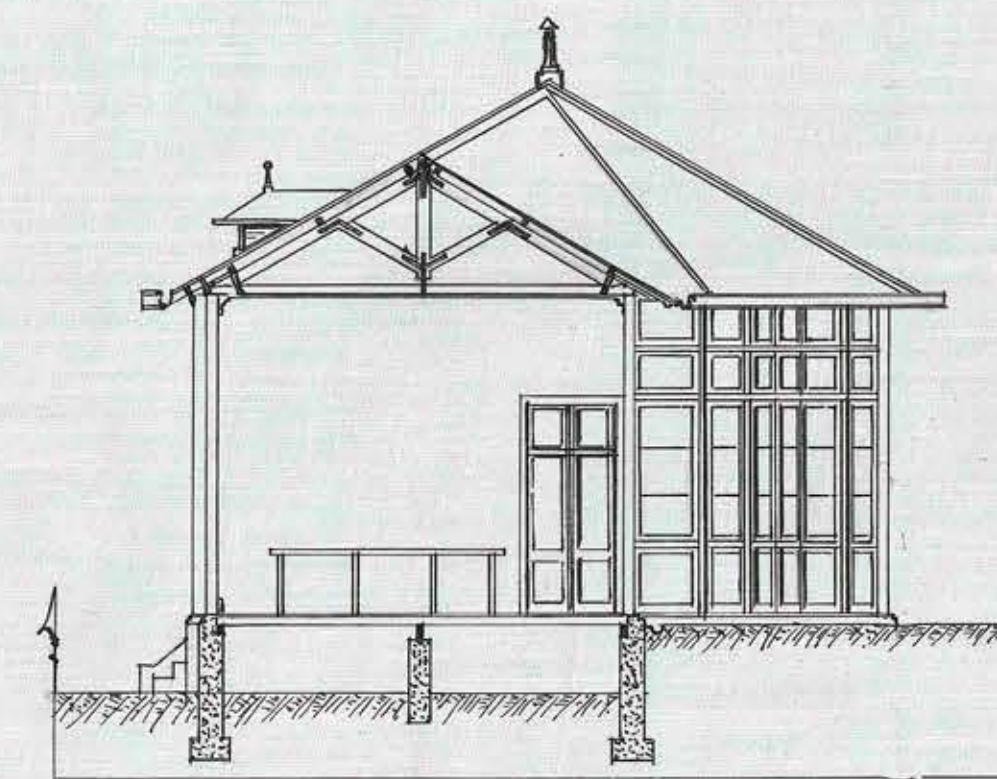

SECCION E-F

Luis Felipe Bastián
Arq.