


• DIRECCION DE OBRAS PUBLICAS — INGENIERIA — ARQUITECTURA •

ESCUOLA AGRÍCOLA DE TEMUCO


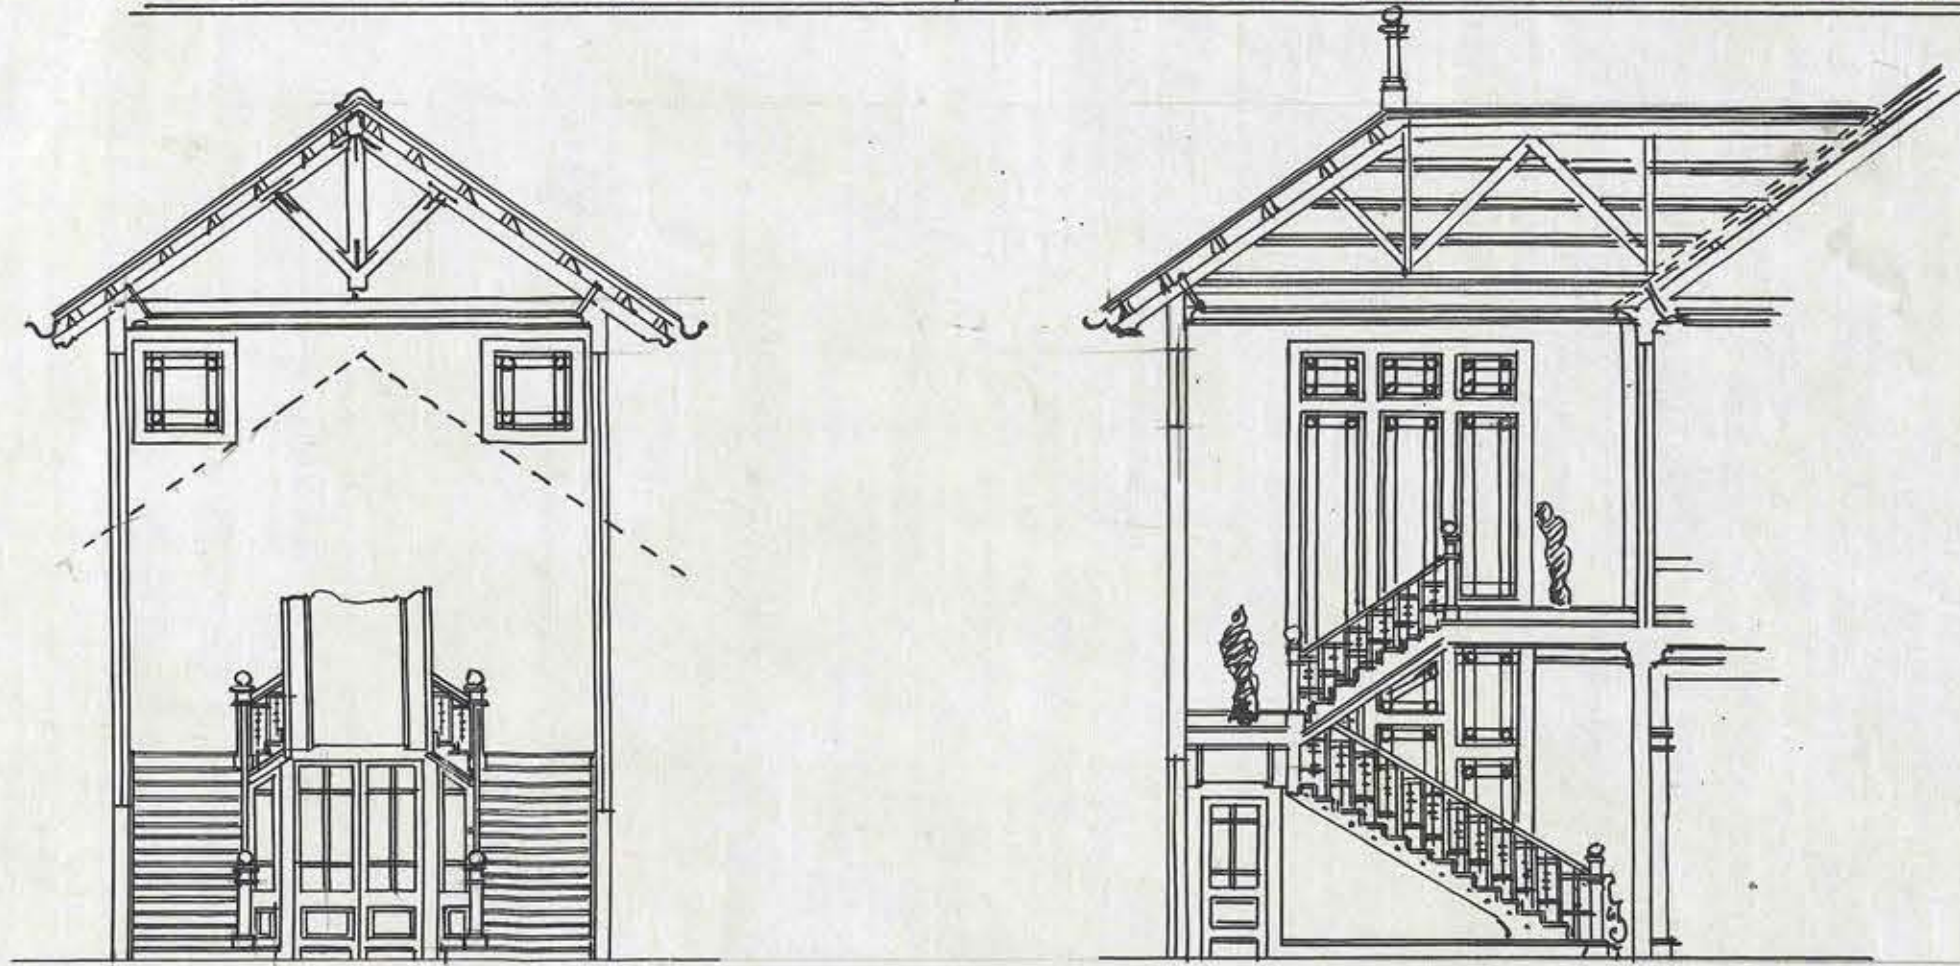


SESION N. 1161
Santiago, 2 Enero de 1932

APROBADO POR EL CONSEJO
DE OBRAS PUBLICAS

Cm. Wanda L

VARIANTE DE LA CAJA DE ESCALERA.

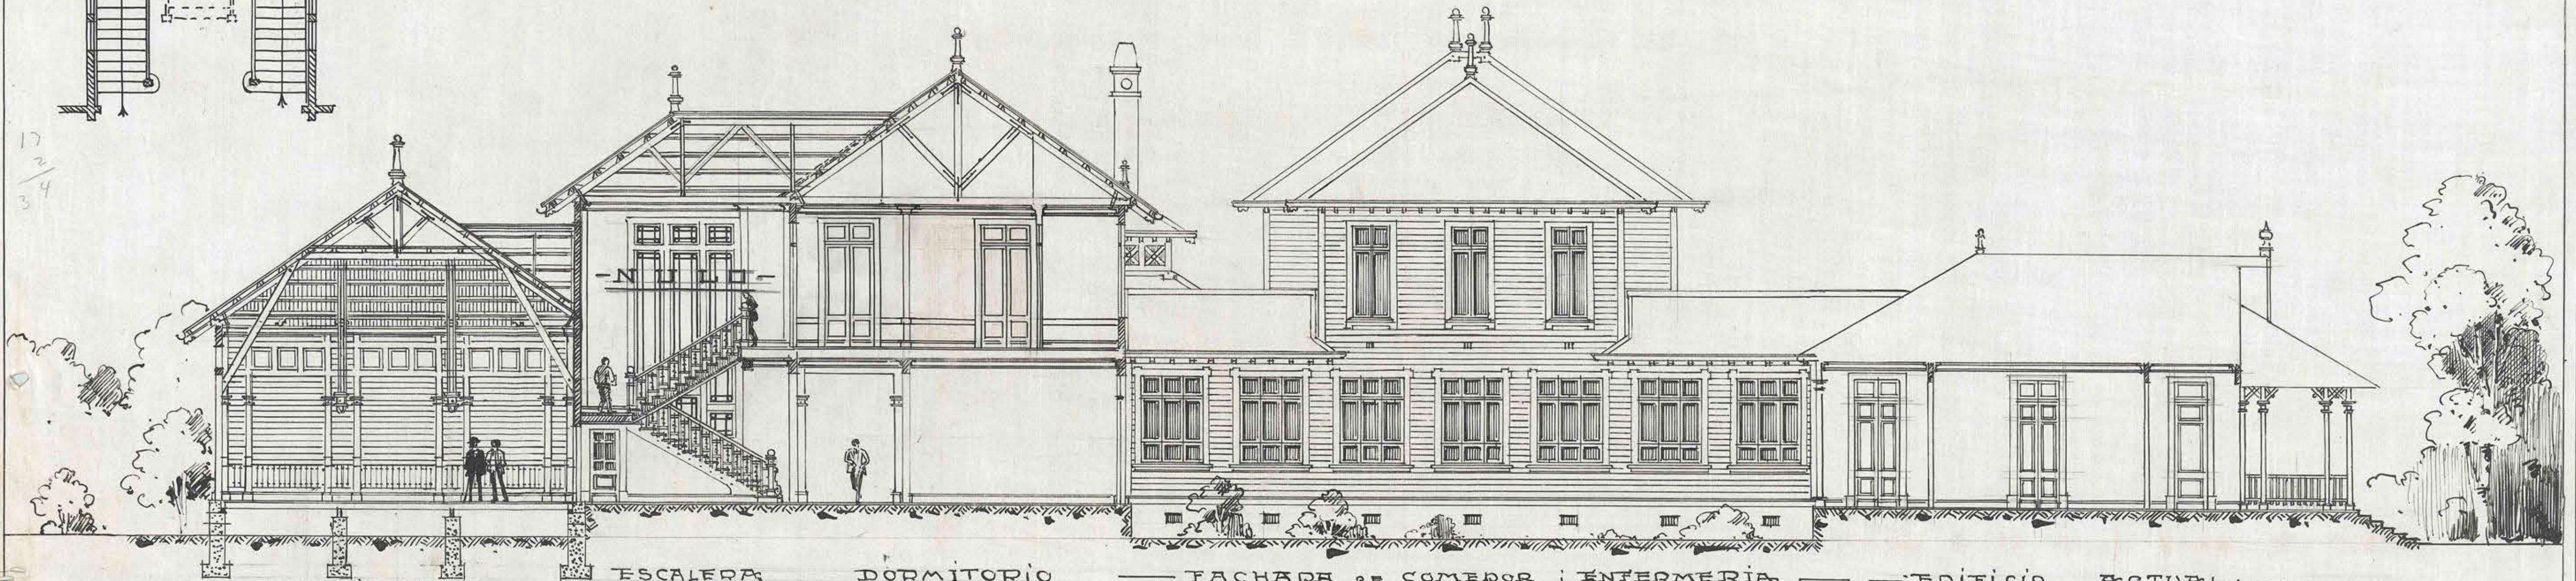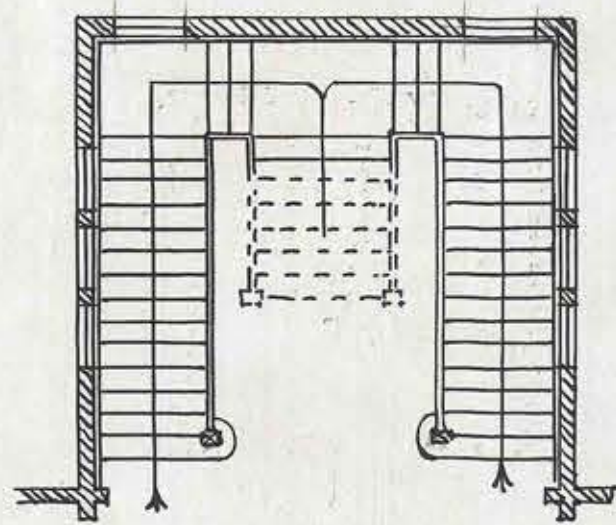

• PATIO CUBIERTO.

ESCALERA

DORMITORIO

FACHADA DE COMEDOR : ENFERMERIA

EXPERIENCIA ACTUAL

B. Sherman Perkins
agent