



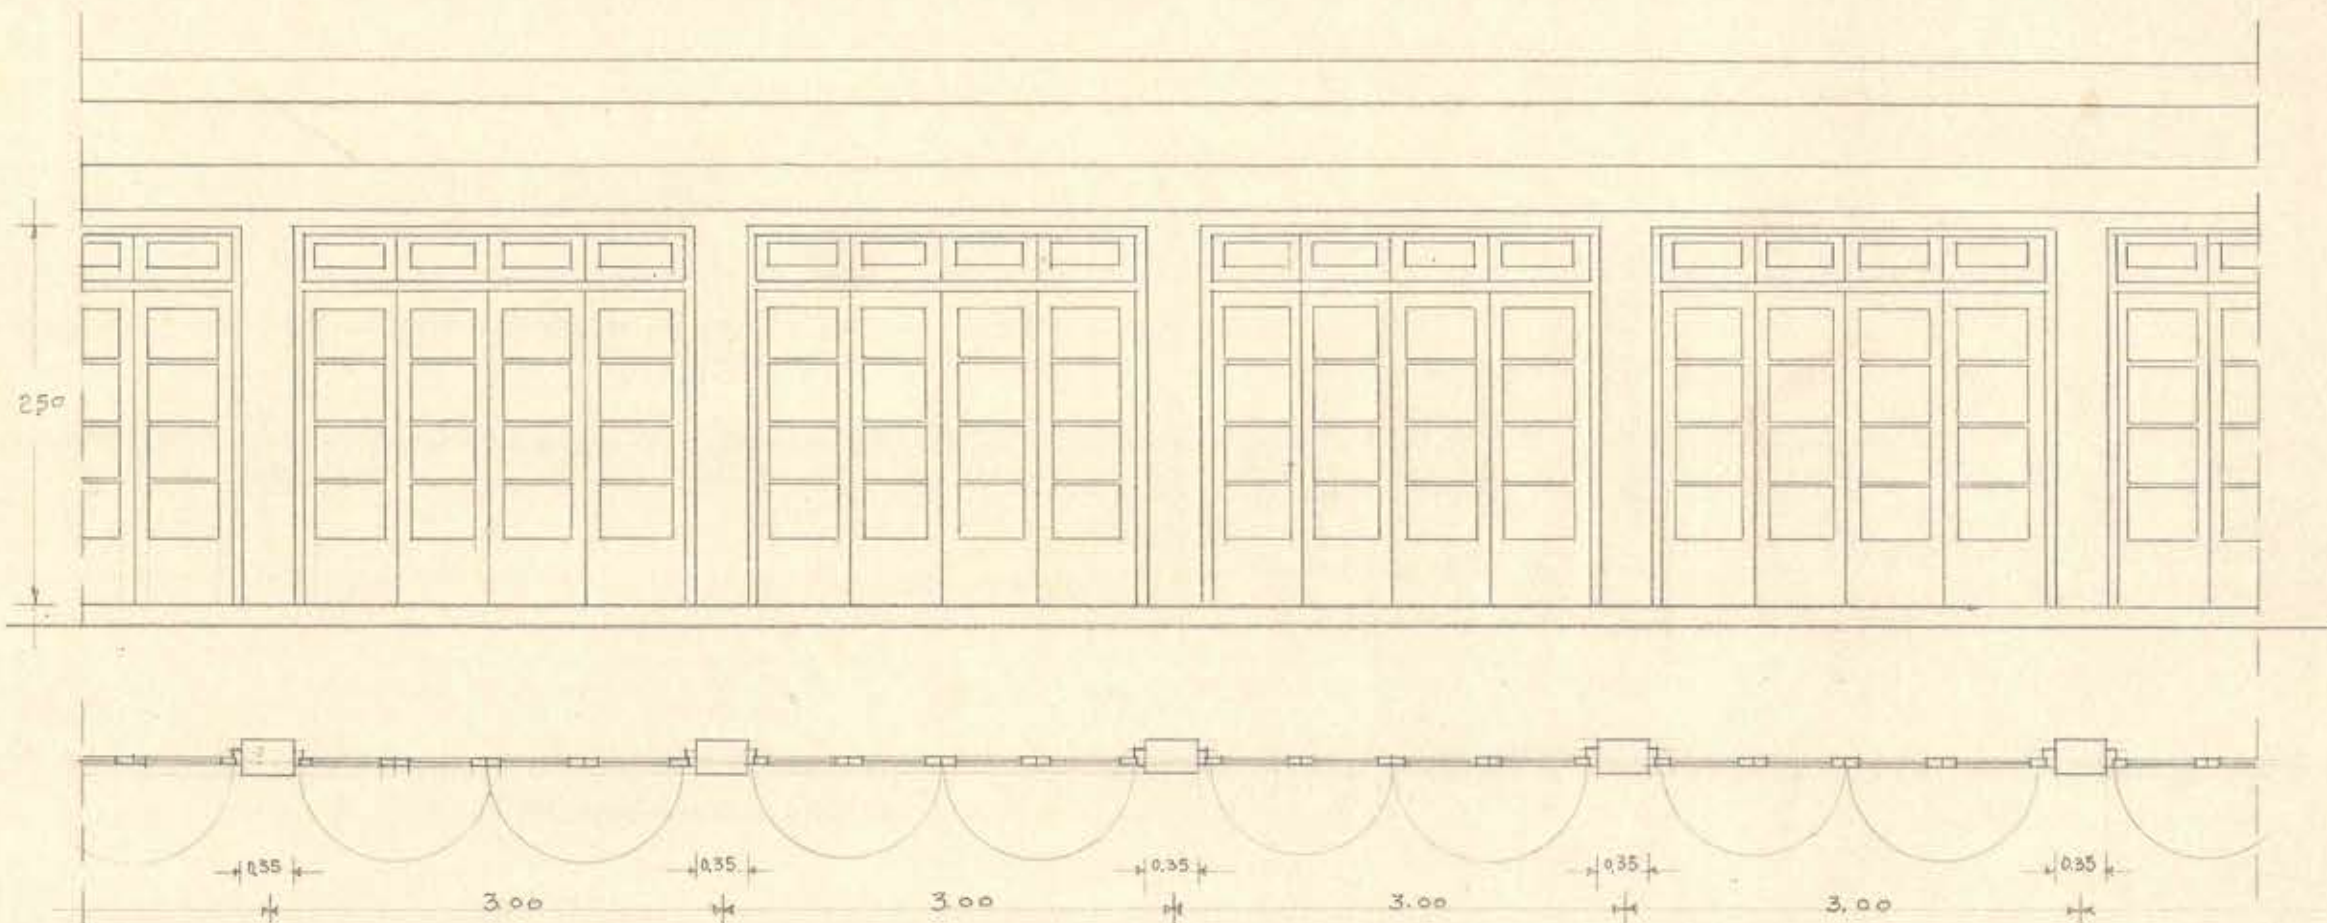

DETALLE PUERTAS GALLERIA ESC 0.02 PM

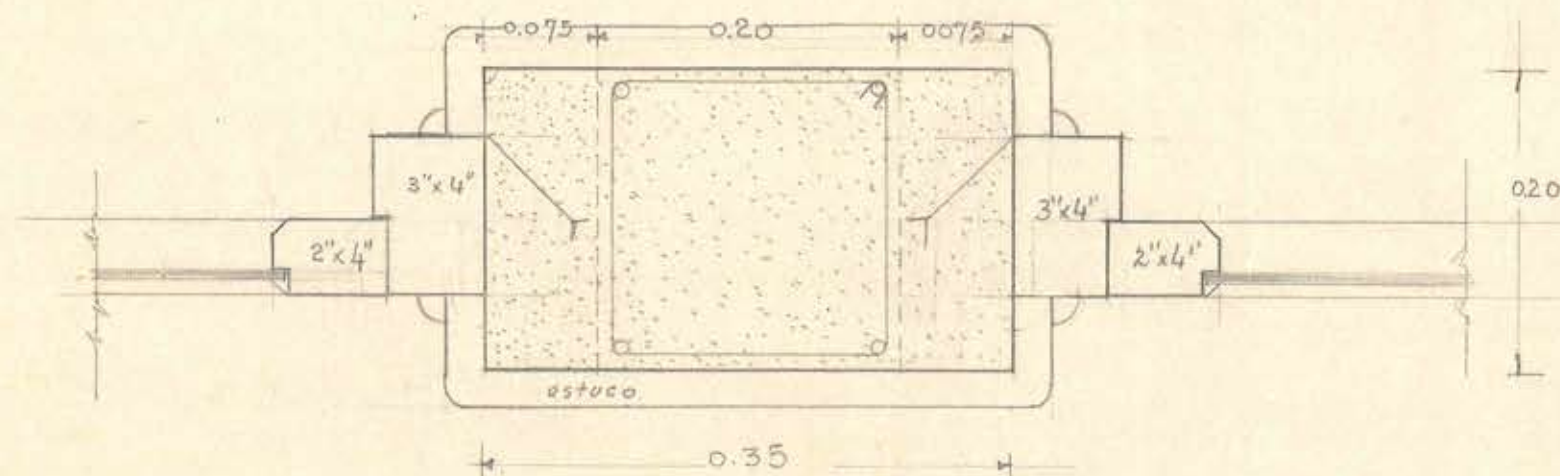

DETALLE PILARES ESC 1:5

NOTA: EL DETALLE DEL PILAR DE LOS
CORREDORES INDICADO EN ESTE PLANO
CORRESPONDE A LA VARIANTE DE SU FORMA
PARA EL CASO EN QUE LOS CORREDORES
SE TRANSFORMEN EN GALERIAS.

Contrato 618
p. Figueroa
Alonso
2-1-47

CR

2-1-47