


FACHADA SUR

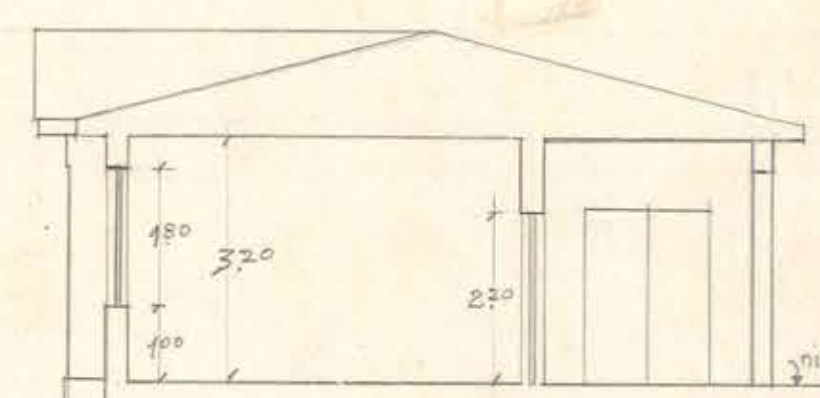


SECCION A-A


PILARES			
Nº	DIMENSION	ARMADUR	ESTRIBOS
P ₁	30x30	4φ12	φ6 a 25
P ₂	20x30	4φ12	ID.
P ₃	20x30	4φ16	ID.
P ₄	30x50	4φ16	ID.
P ₅	20x30	4φ16	ID.
P ₆	20x30	4φ12	ID.
P ₇	30x80	4φ12	ID.
P ₈	30x50	4φ12	ID.

CADENAS
4φ12 ESTR φ6 a 25

FUNDACIONES

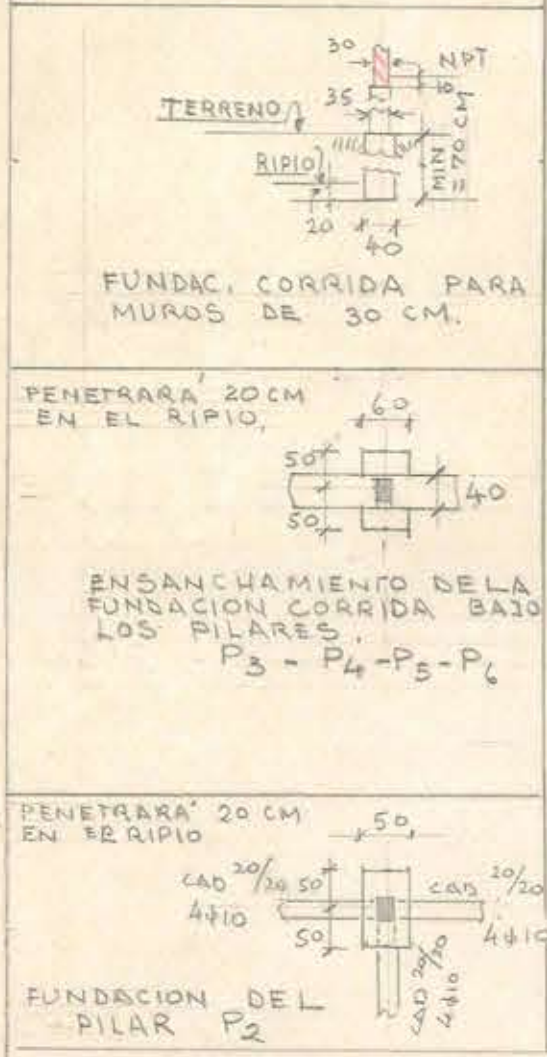

NOTAS
 Cadenas 4φ12 ESTR φ6 a 25
 ALBAÑILERÍA LADRILLO
 HORMIGON ARMADO
 EMPALME DE BARRAS 1/4 DIAM.

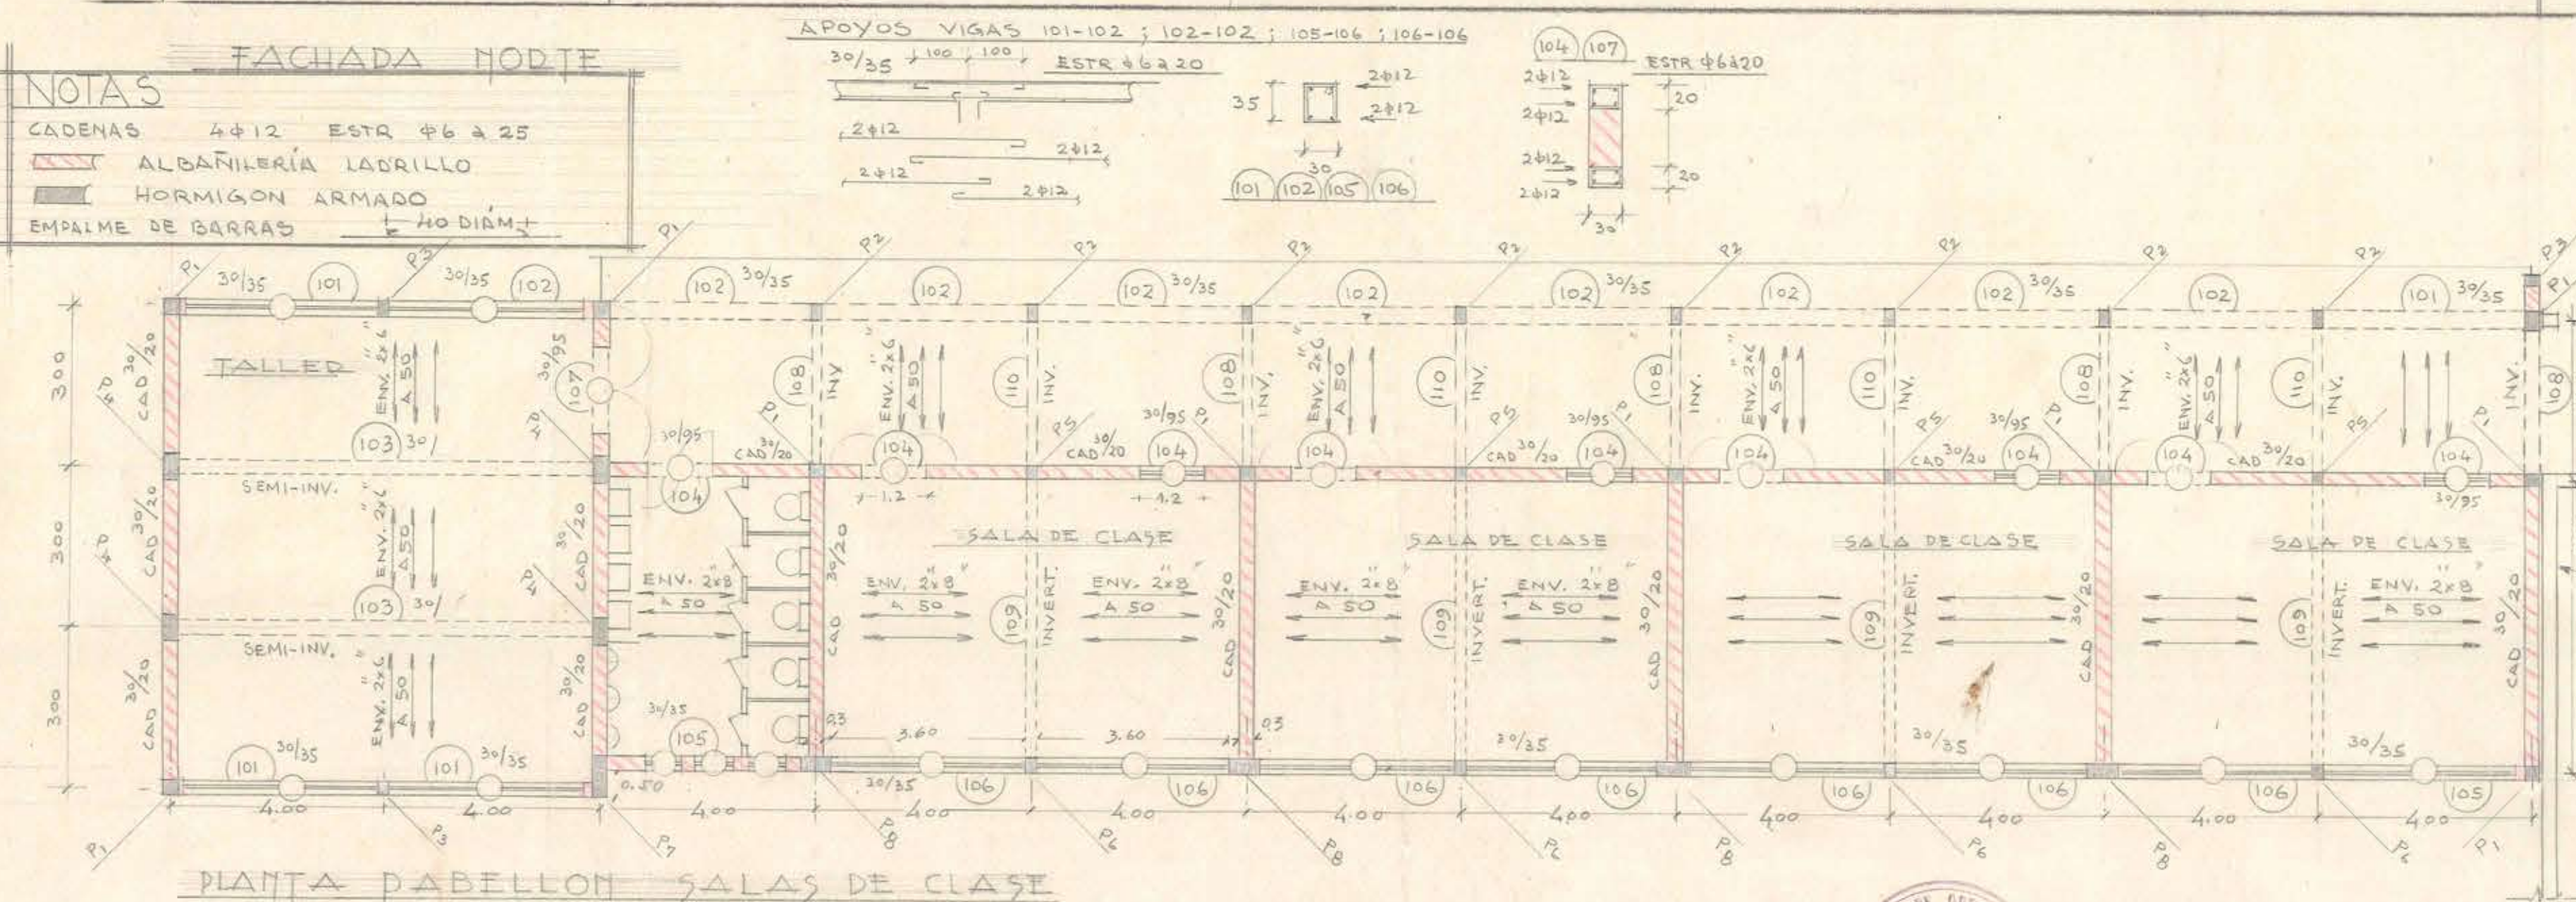

PLANTA PABELLON SALAS DE CLASE

