



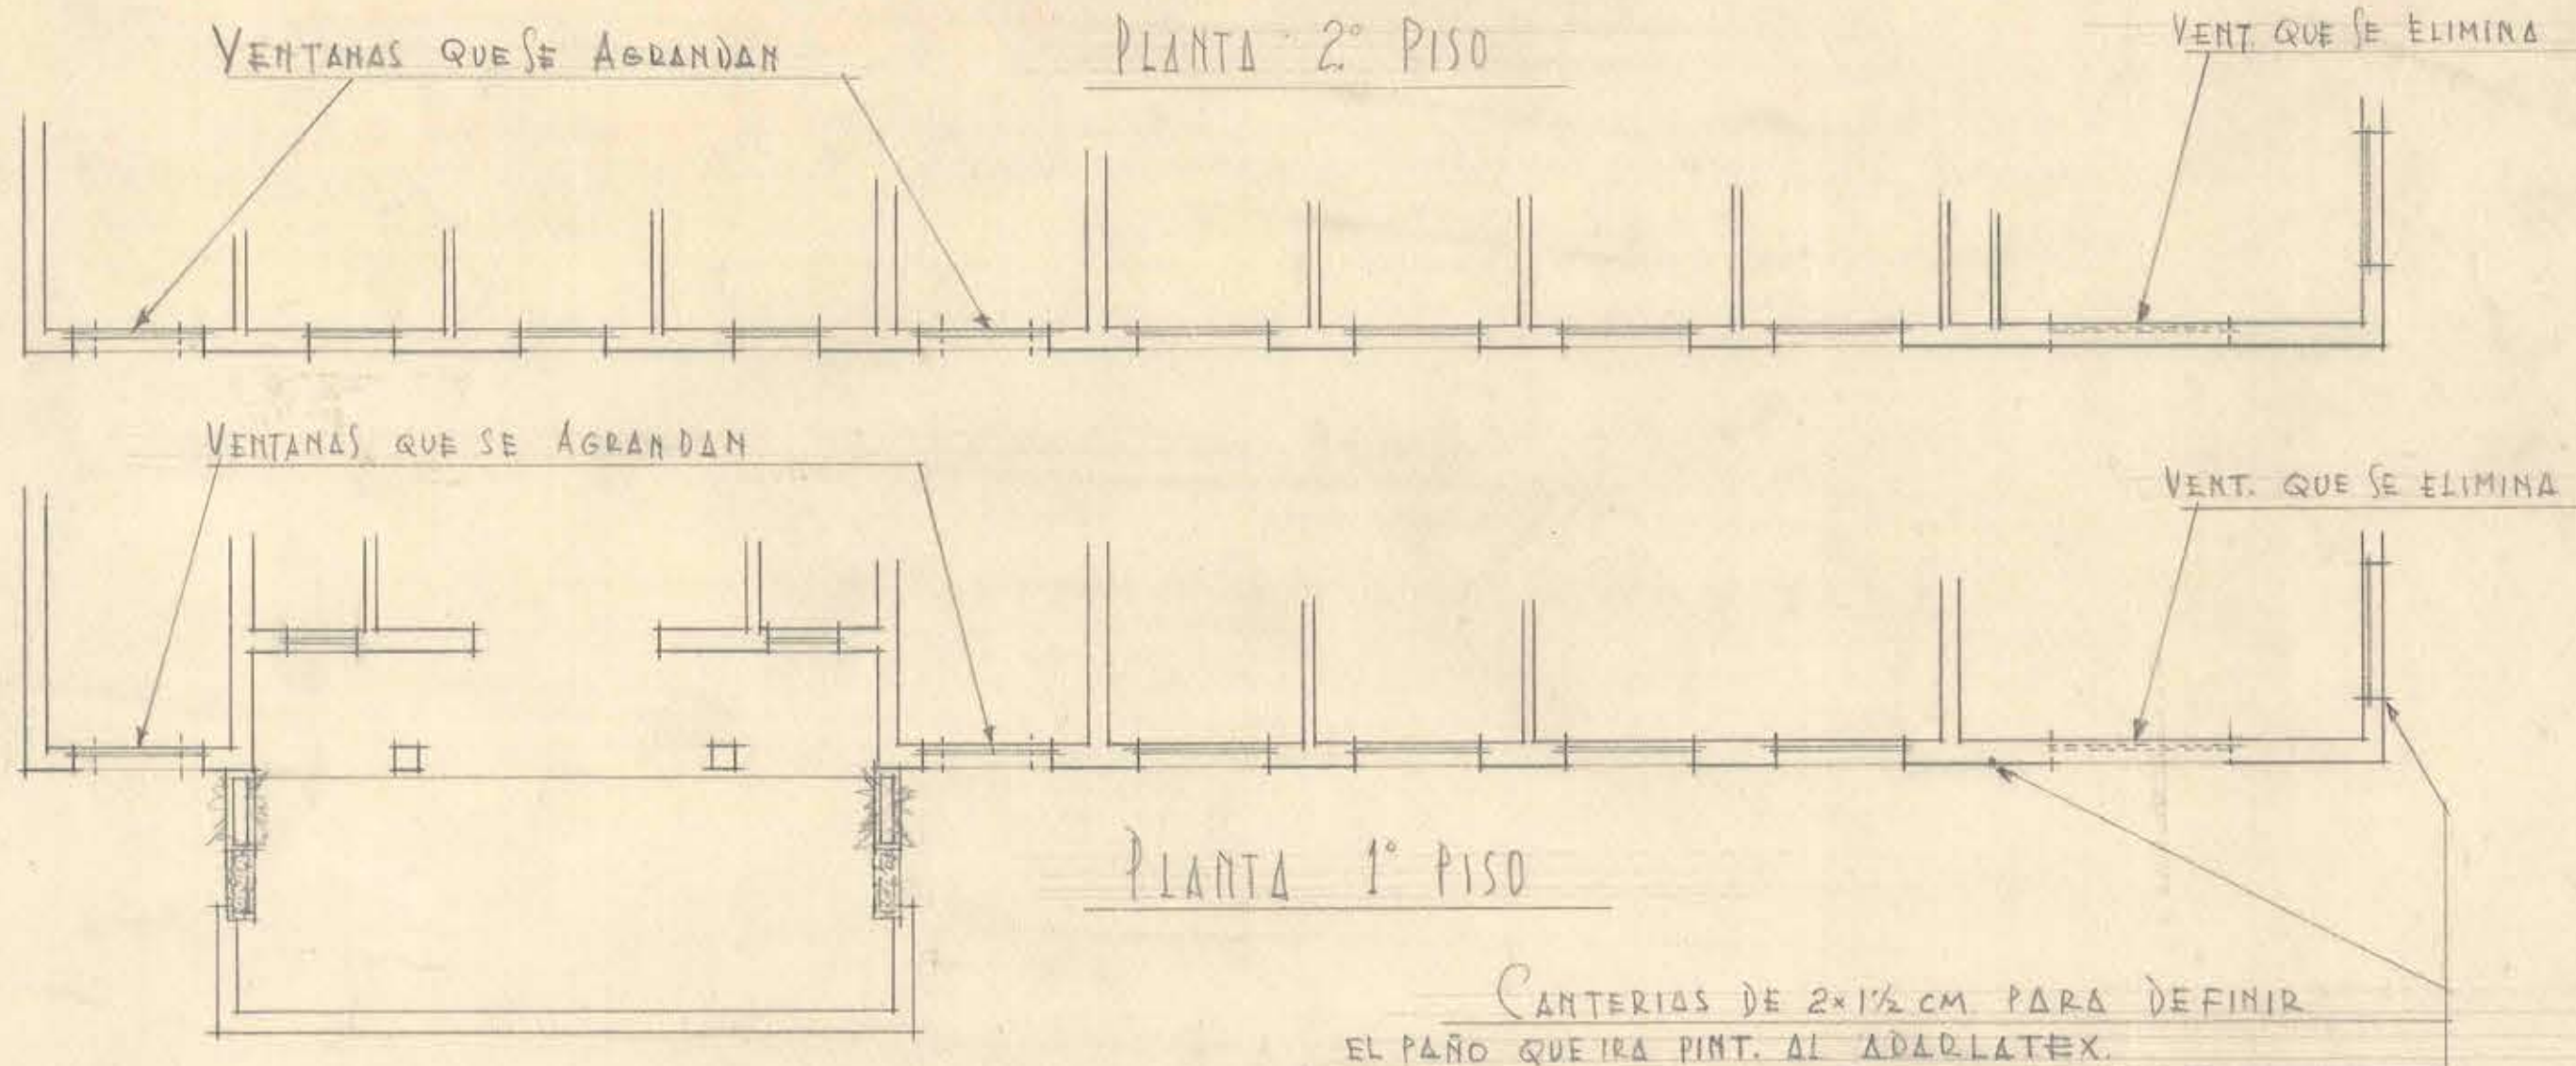

devolver

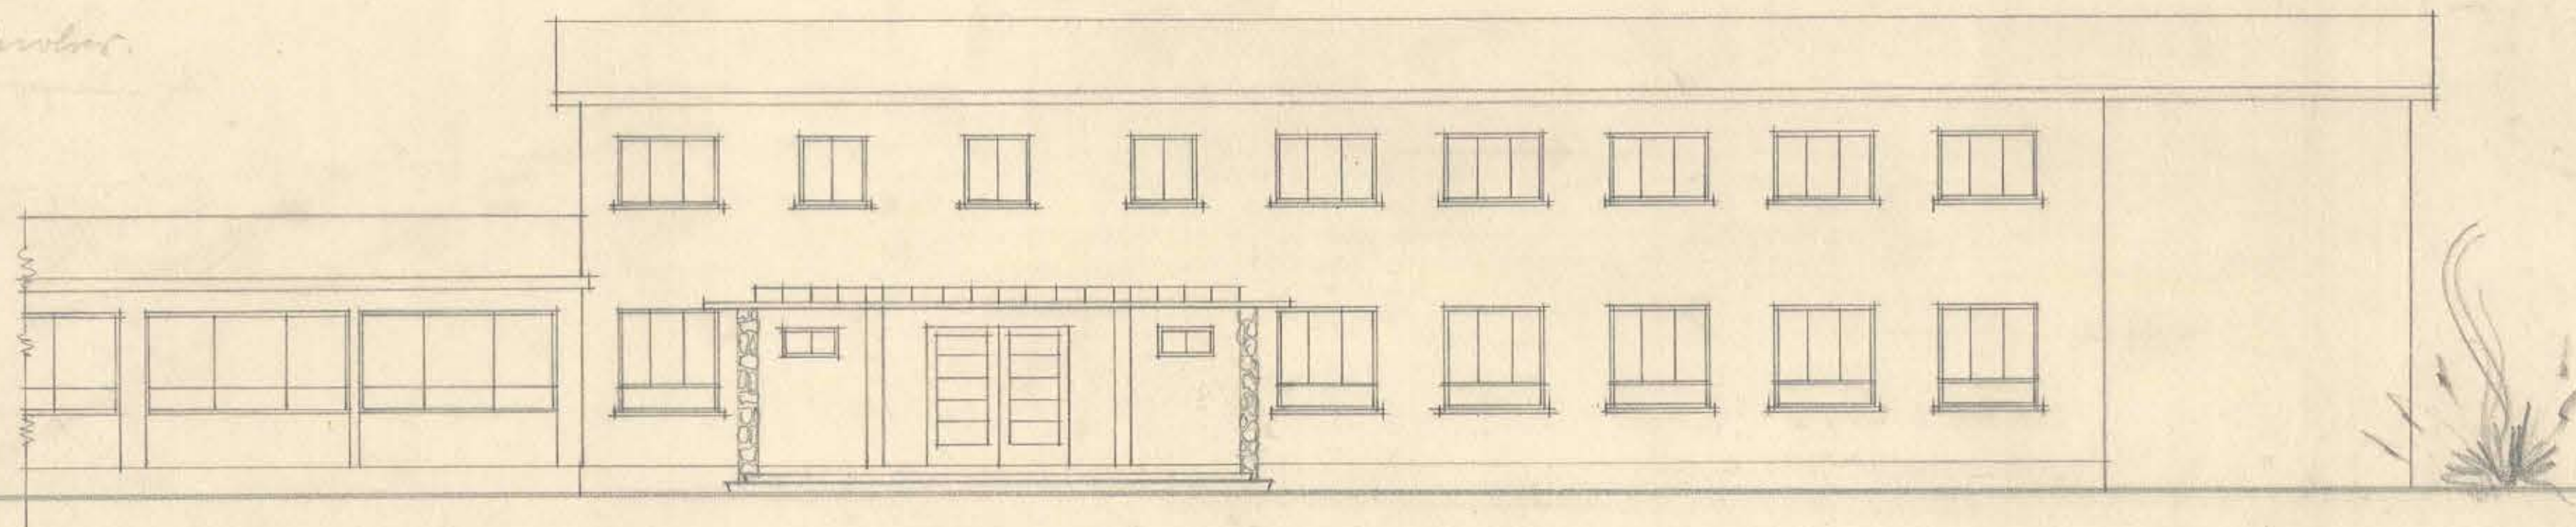

FACHADA PRINCIPAL (NORTE) MODIFICADA

M. O. P. DIREC. DE ARQUITECTURA DEPTO. ESTUDIOS ESC. AGRIC. FEM. YERBAS BUENAS - LINARES - PAB. ADMINISTRACION MODIF. DE FACHADA.

ESC. MOD - SARA PODLECH
ARQ. PROYEC.

JUAN PODLETE
ARQTO.

JOSE ADALDO
ARQ. JEFE TALLER

HUMBERTO GRAMEGNA
ARQTO. JEFE ESTUDIOS

24-X-57

050X035