
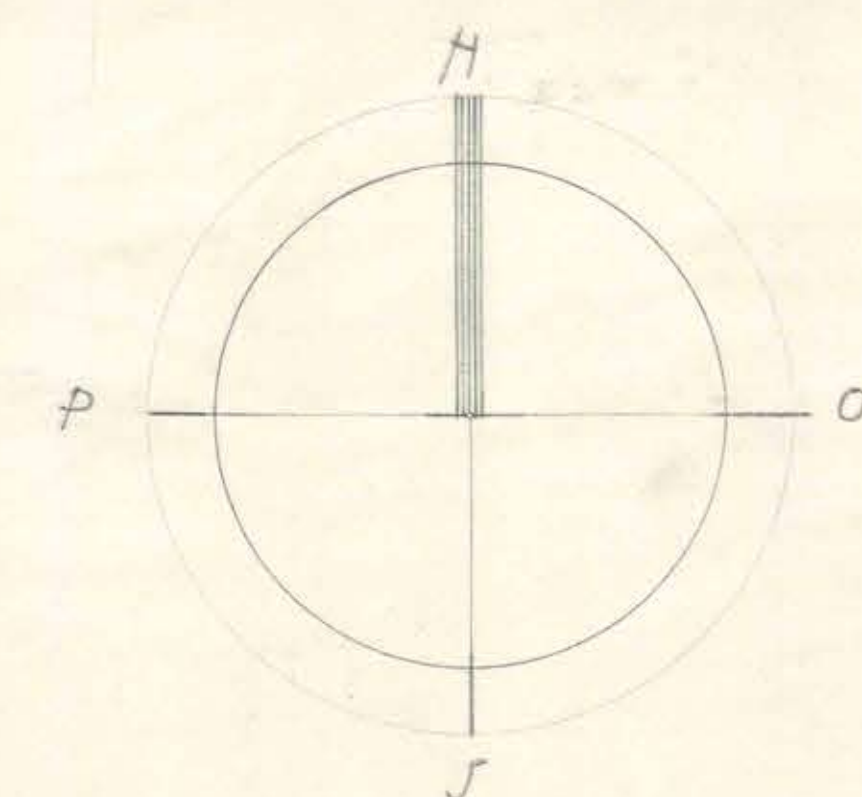
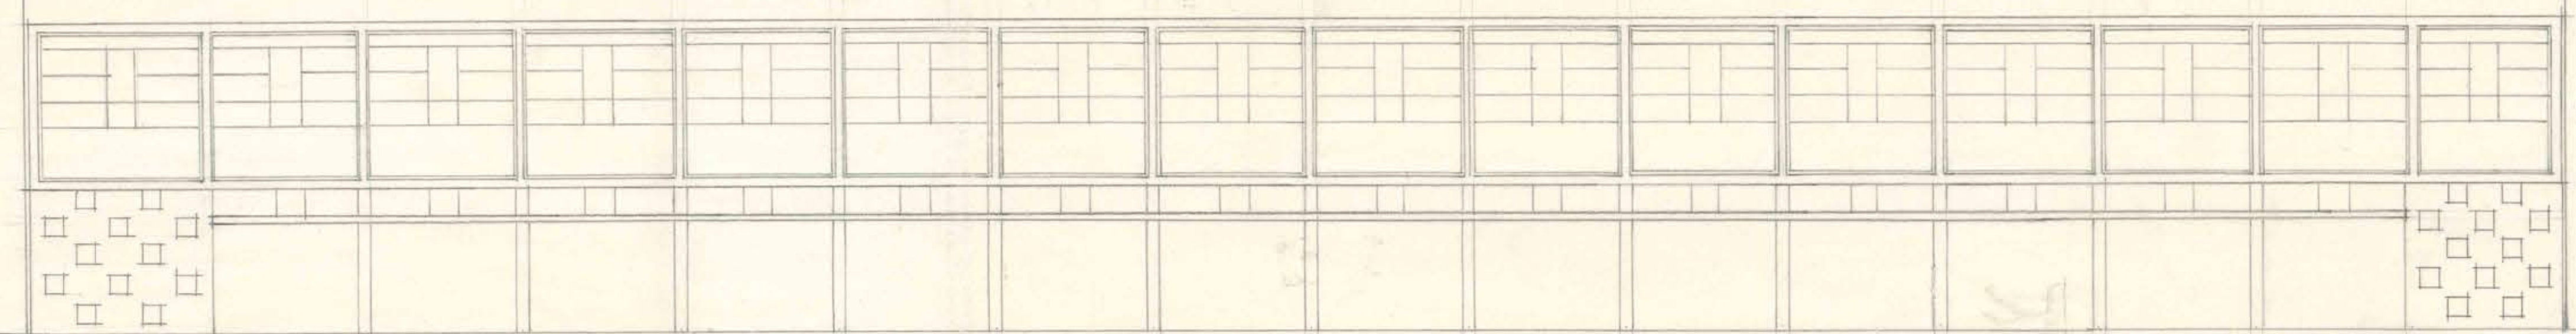


CALLE FAELRE

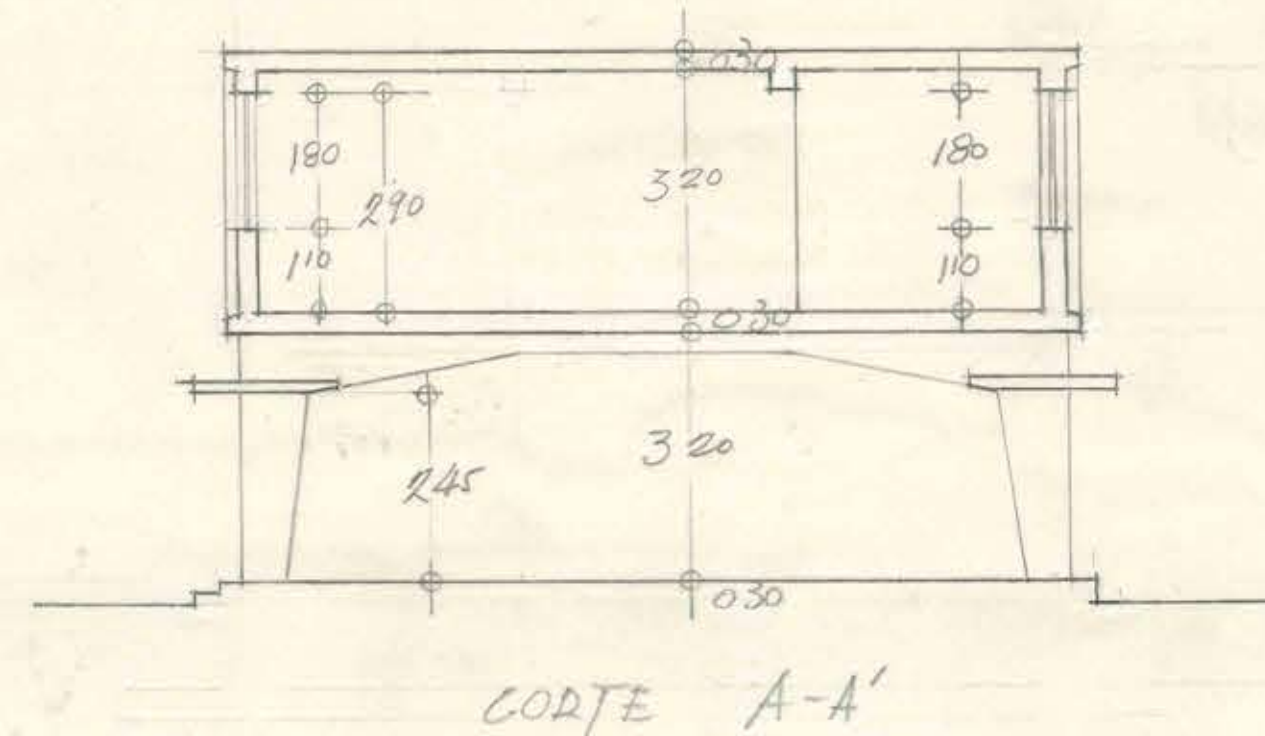

FACHADA SUR (CALLE 5 DE ABRIL)

PATIO CUBIERTO

PATIO DE JUEGOS

FOYER DEL TEATRO

VESTIBULO

HALL

PORTERIA

SECRETARIA

VESTIBULO

DIRECCION

INSPECTORIA

RECEPCION

HALL

PATIO CUBIERTO

ANTEJARDIN

CALLE 5 DE ABRIL

M.O.P. DIRECCION DE ARQUITECTURA DEPTO. ESTUDIOS LICIO DE NIÑAS DE LINARES. PABELLON C° PATIO CUBIERTO Y SALAS DE CLASE PLANTA 1° PISO, FACHADA Y CORTE ESCALA 1/100 ABRIL DE 1957 LAMINA
DETALLES DE TERMINACIONES DEL PABELLON ESCUELA ANEXA SON VALIDOS PARA ESTE PABELLON
ARQTO. A. DEYES C. S. SEQUEL R. f=ptd V°B° ARQTO. JEFE: H. GRAMENGA 1/6

