



FACHADA ORIENTE

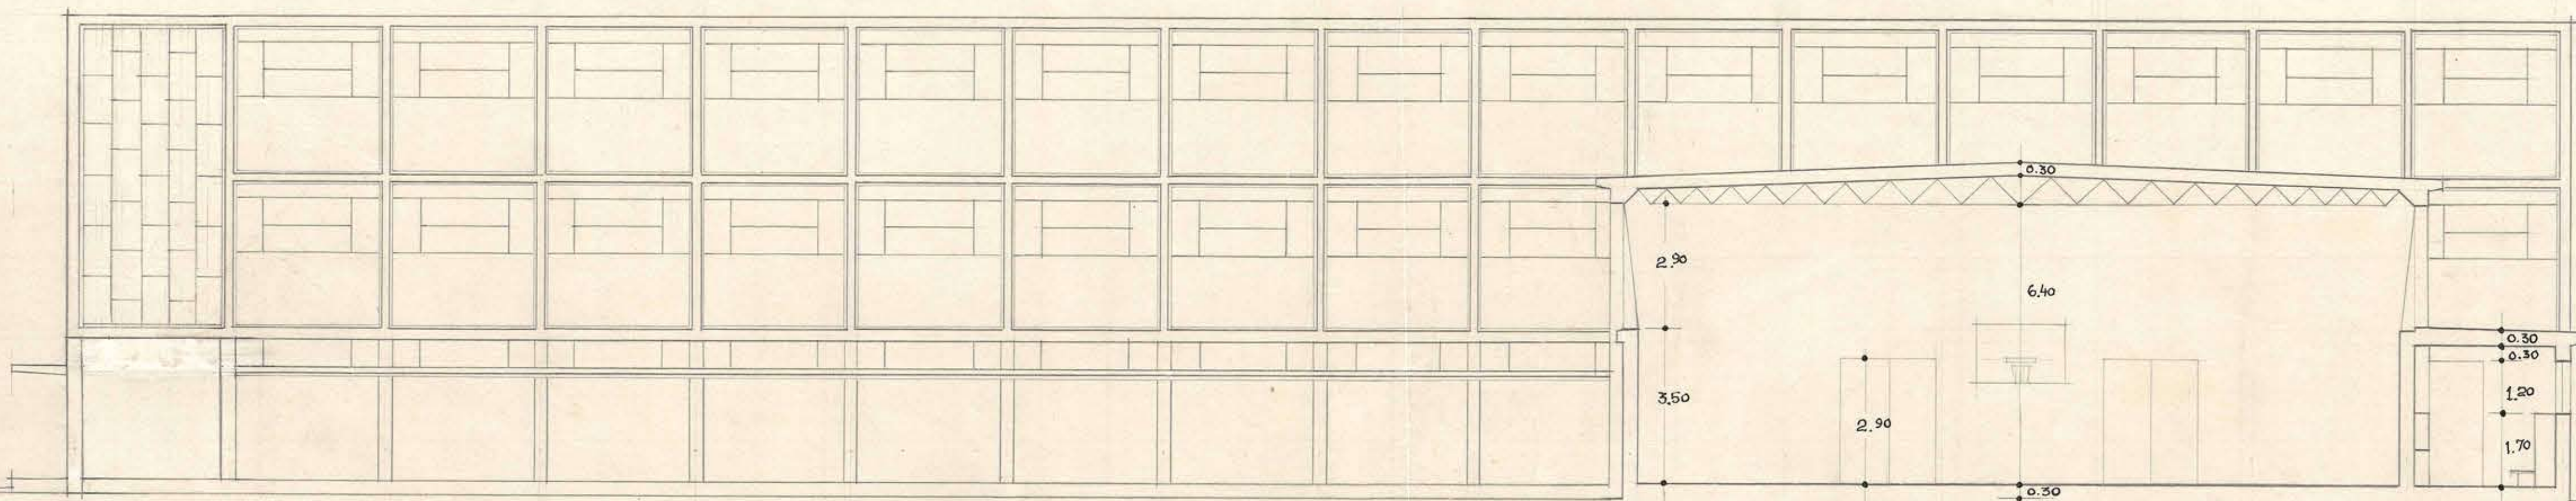


FACHADA PONIENTE


CORTE GIMNASIO

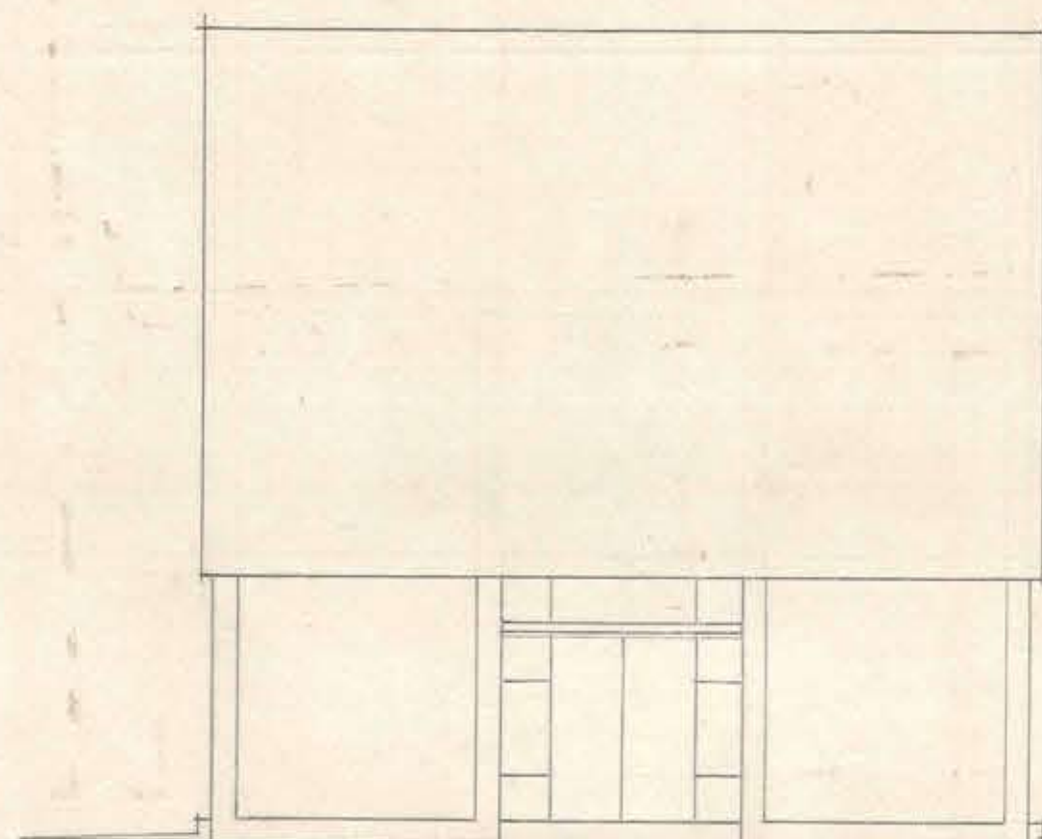

FACHADA NORTE (ACCESO)

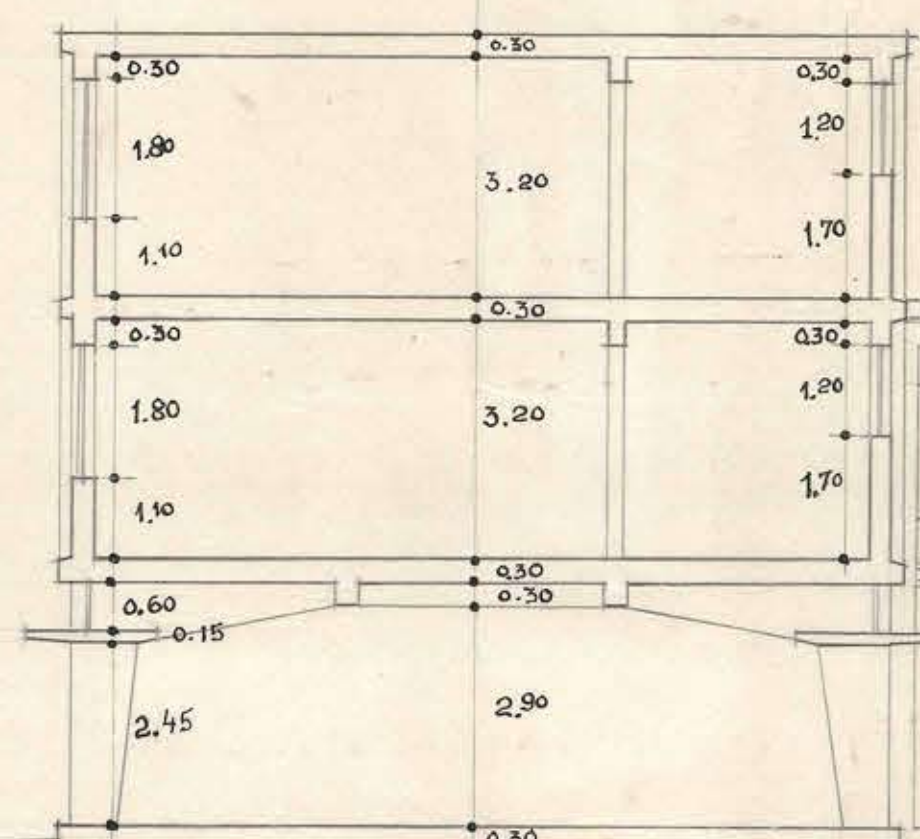

CORTE PATIO CUBIERTO

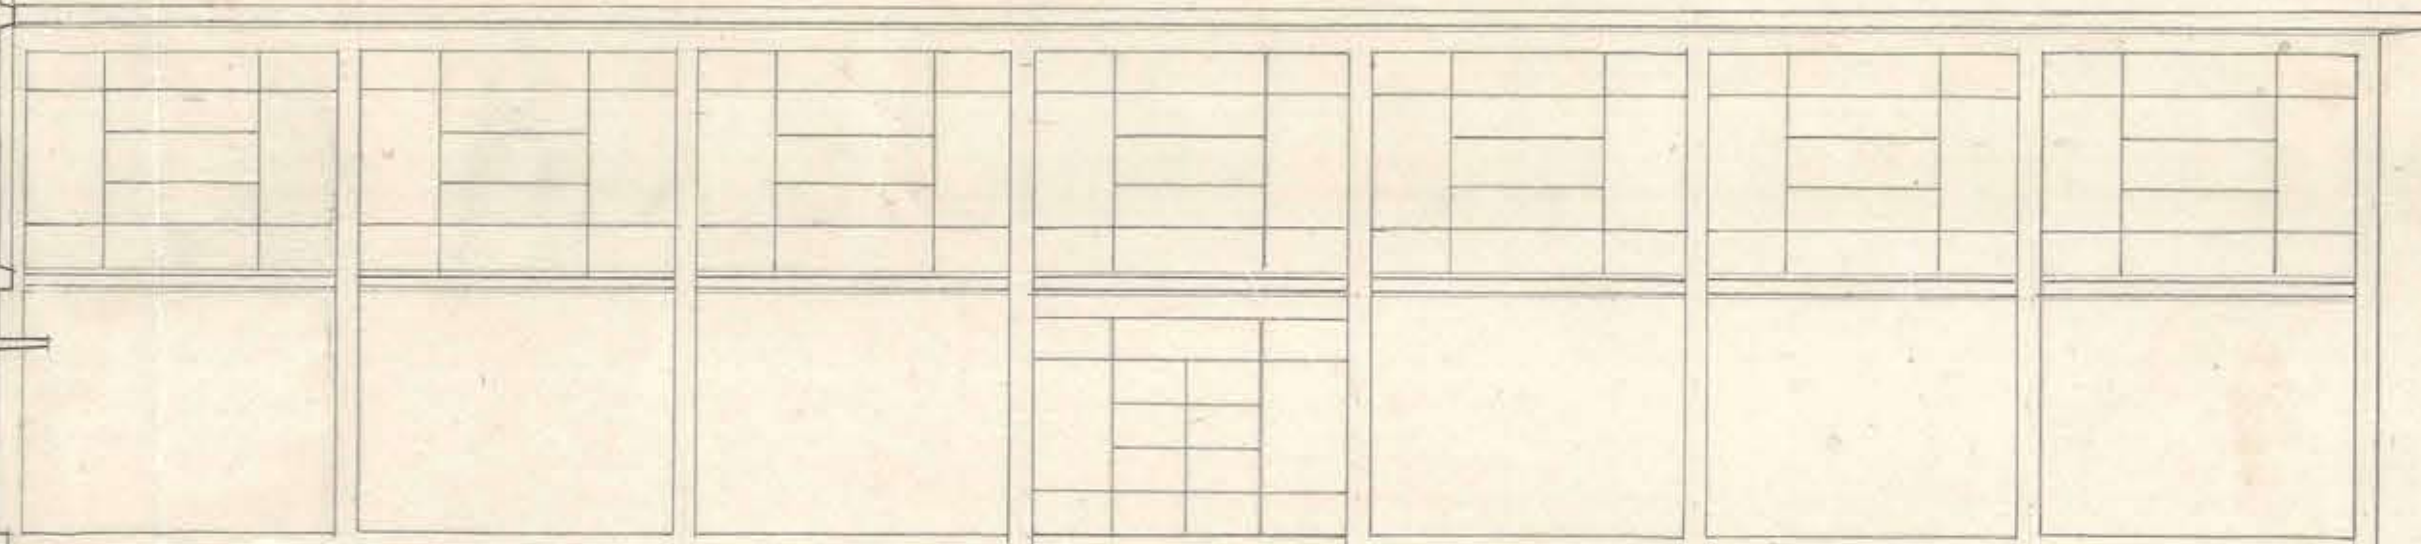

FACHADA NORTE GIMNASIO



Handwritten signature and date: 1-8-56

M.O.D. DIRECCION DE ADQUITECTURA
FACHADAS Y CORTES PABELLON ESCUELA ANEXA

DEPTO. ESTUDIOS.
ESCALA 1/100 ADTO. A. DEYES C.

LICEO DE NIÑAS DE LINADES
AYDTE. S. SEQUEL D.

V. B. ADTO. JEF. *Handwritten signature*

0.26 x 0.62