
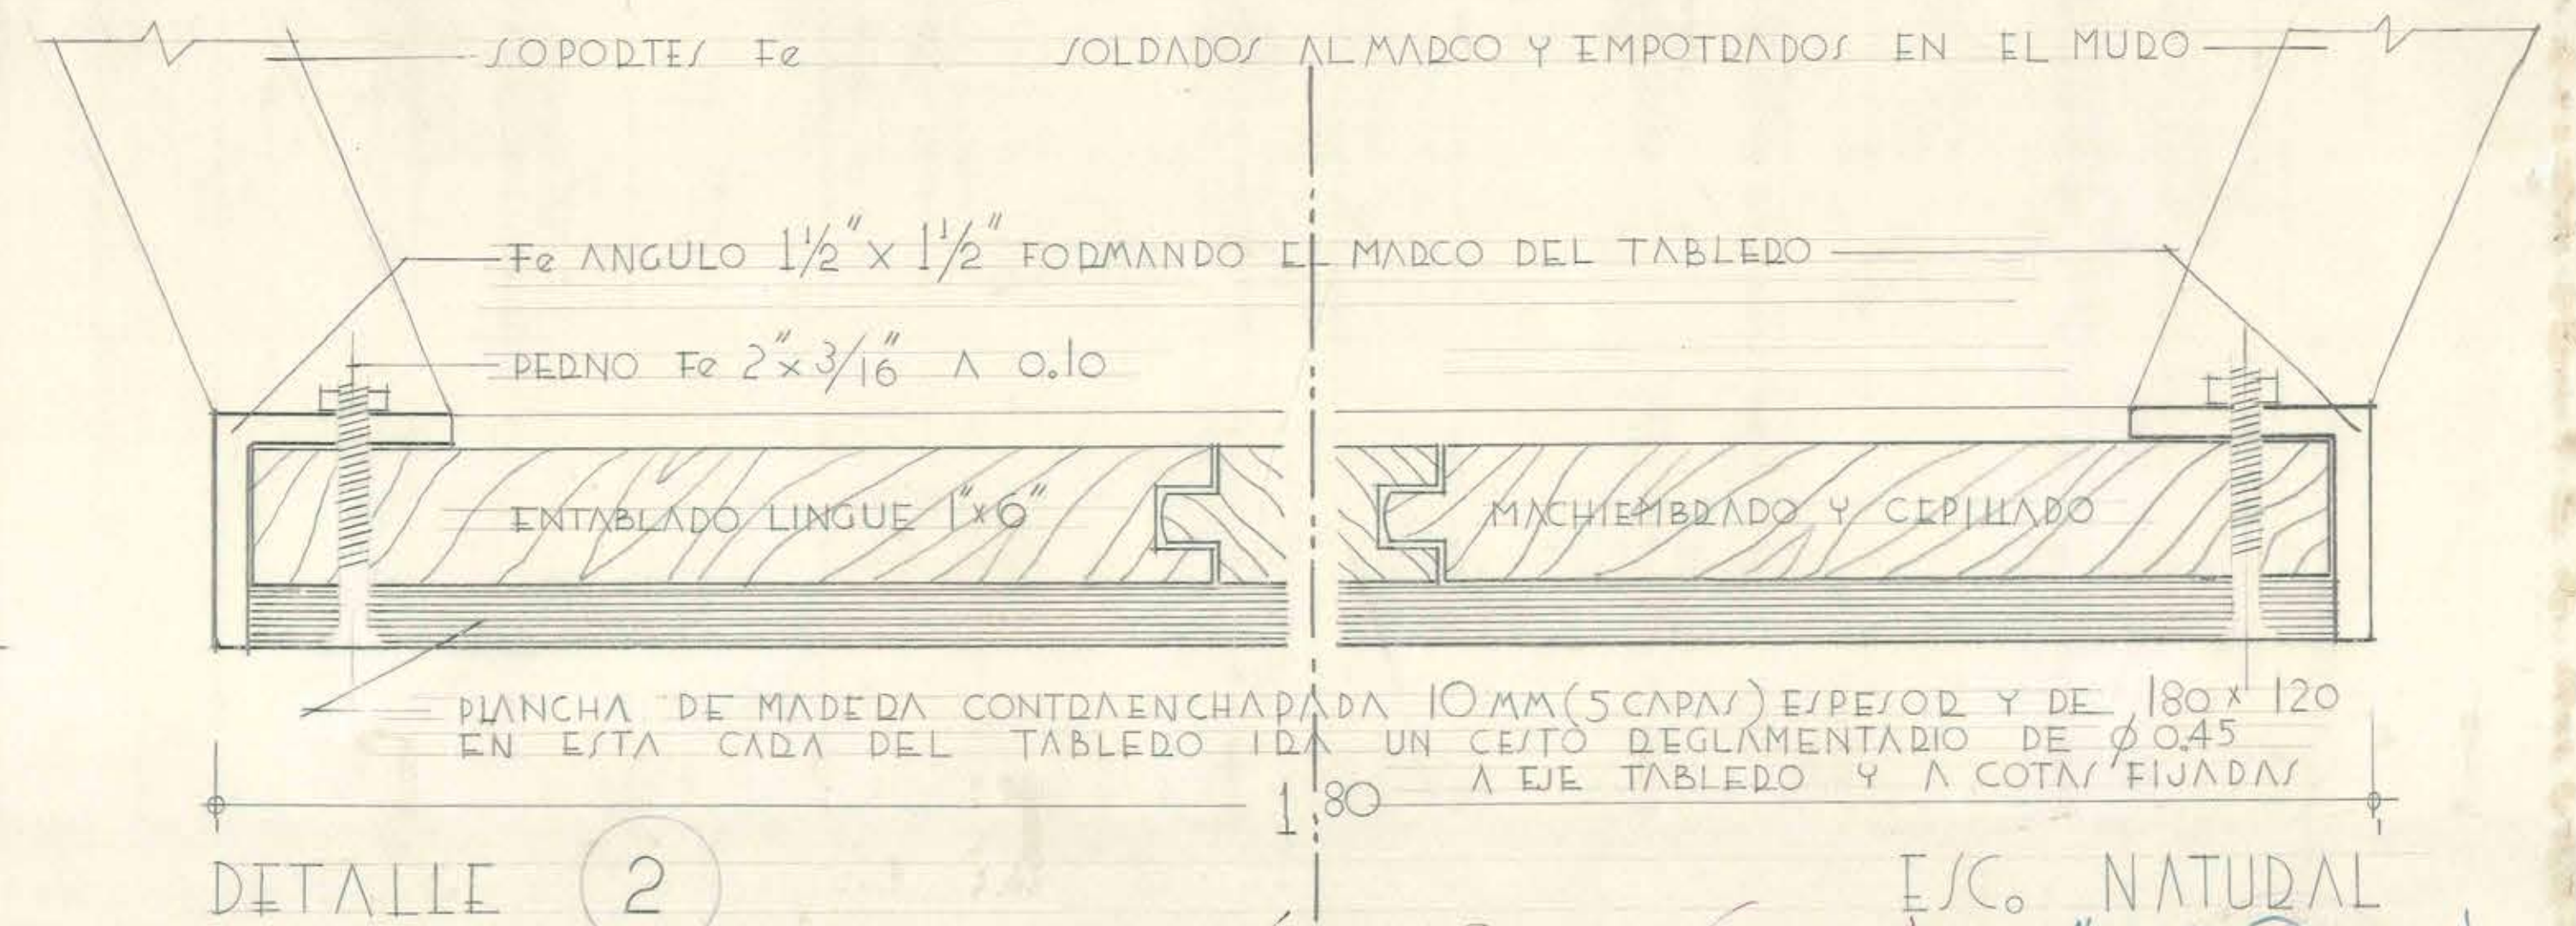
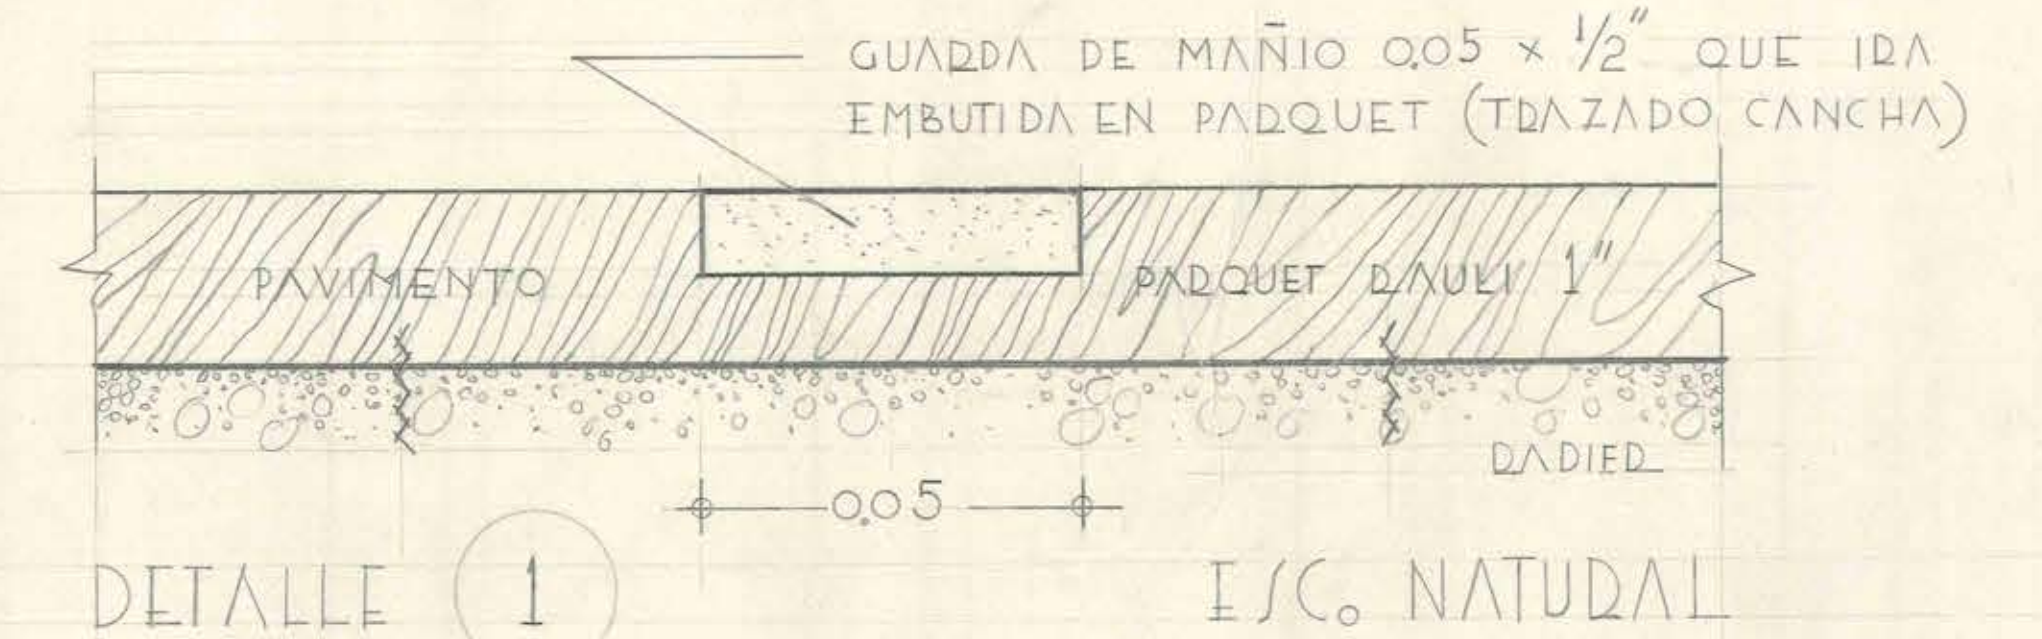
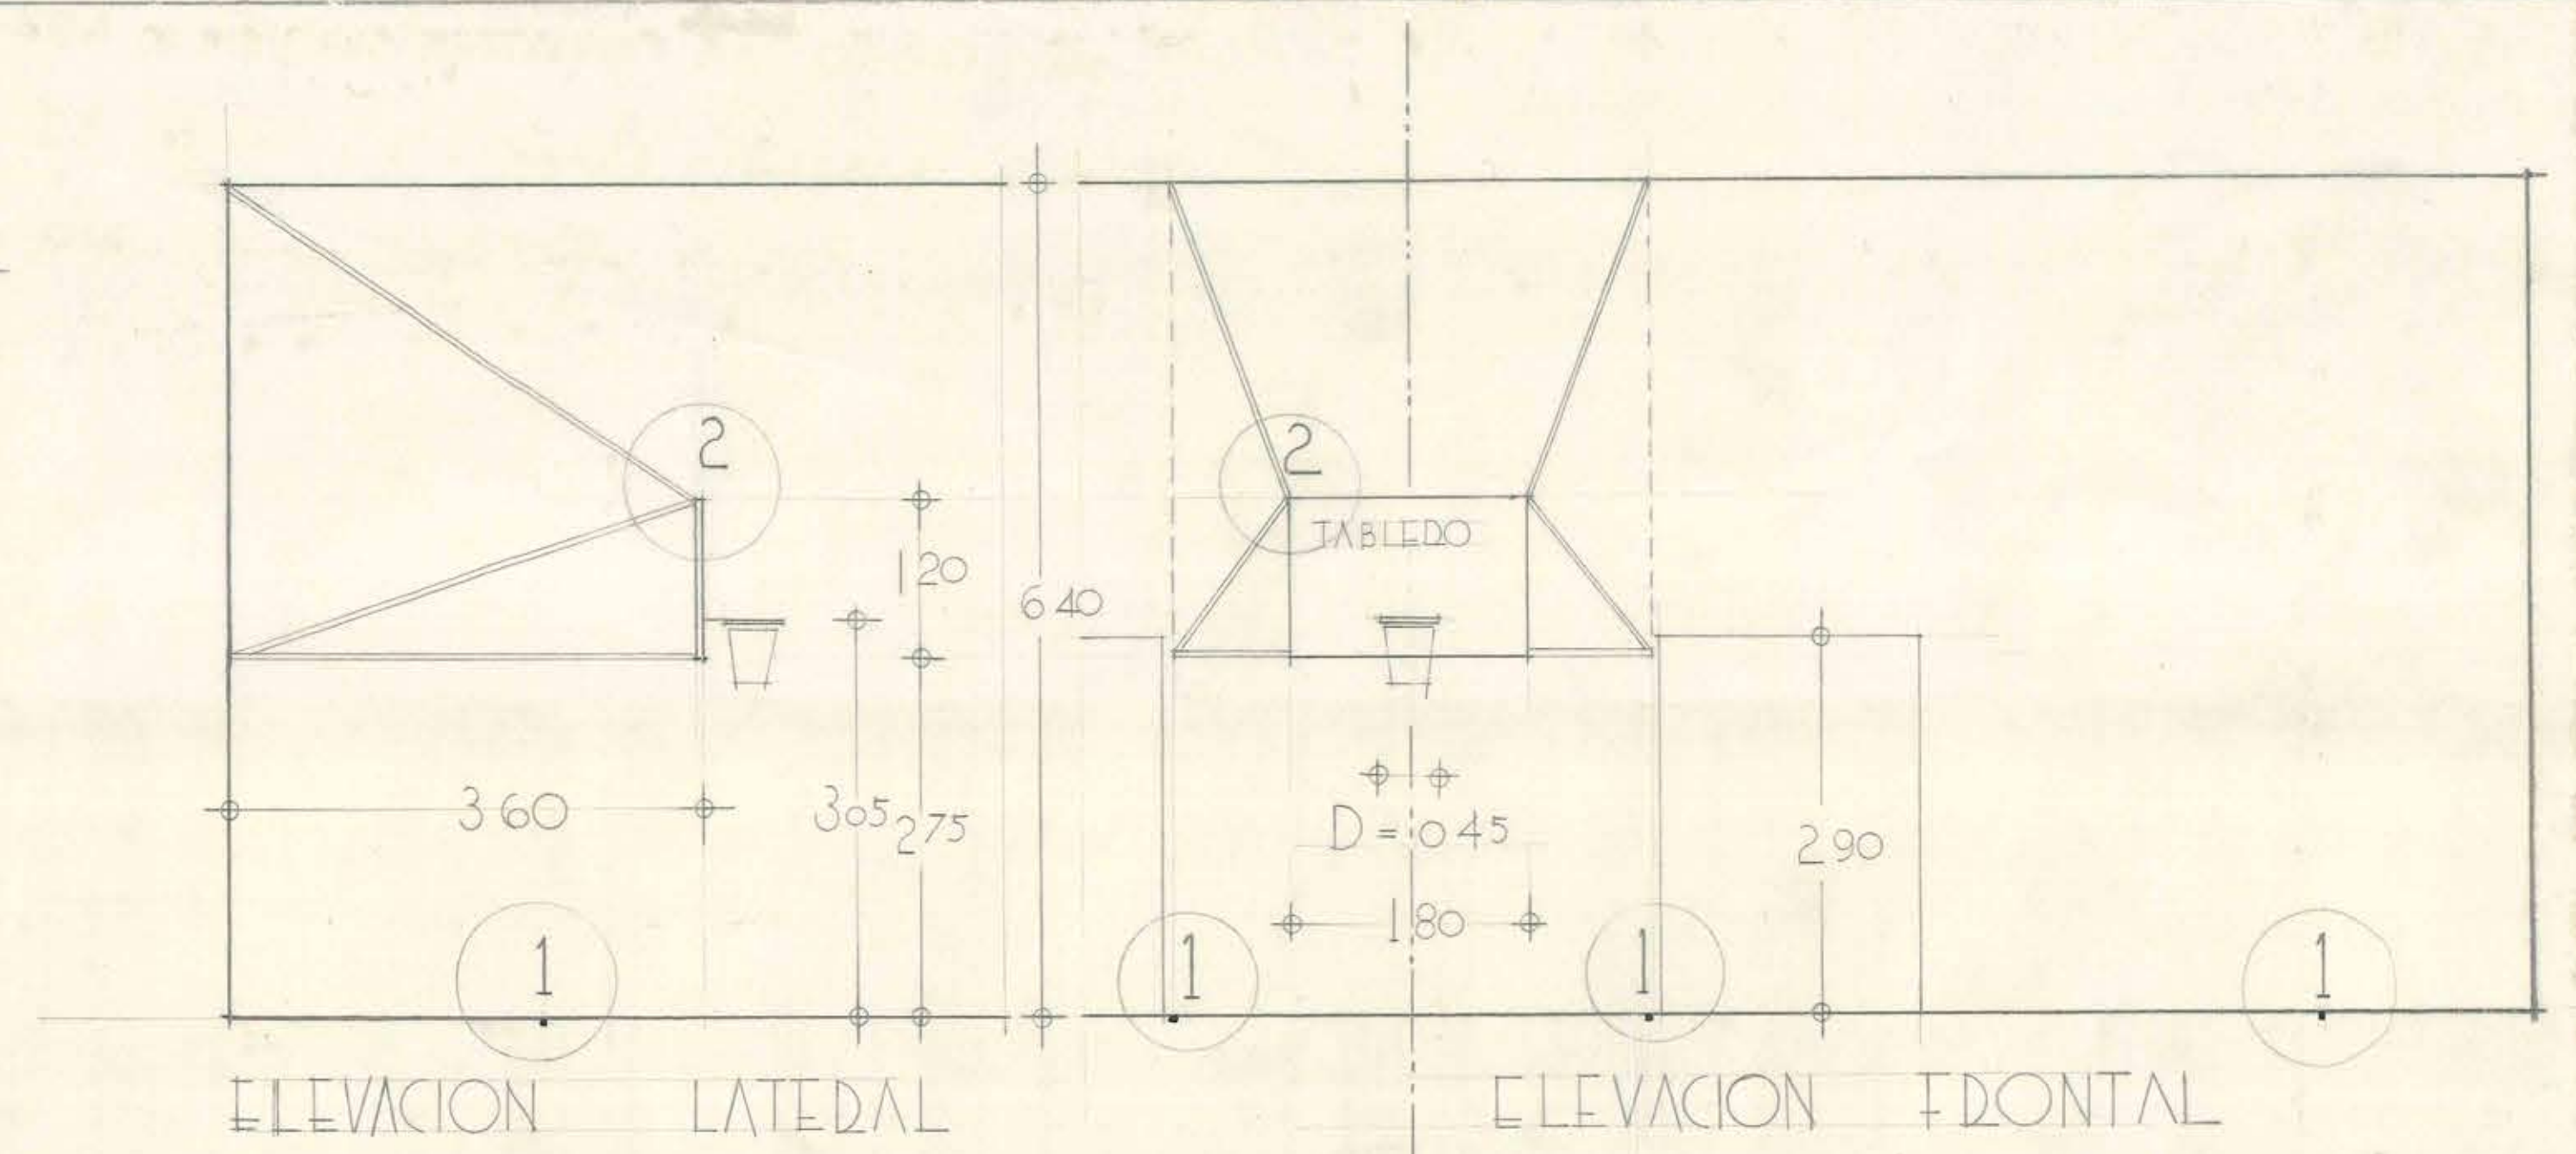


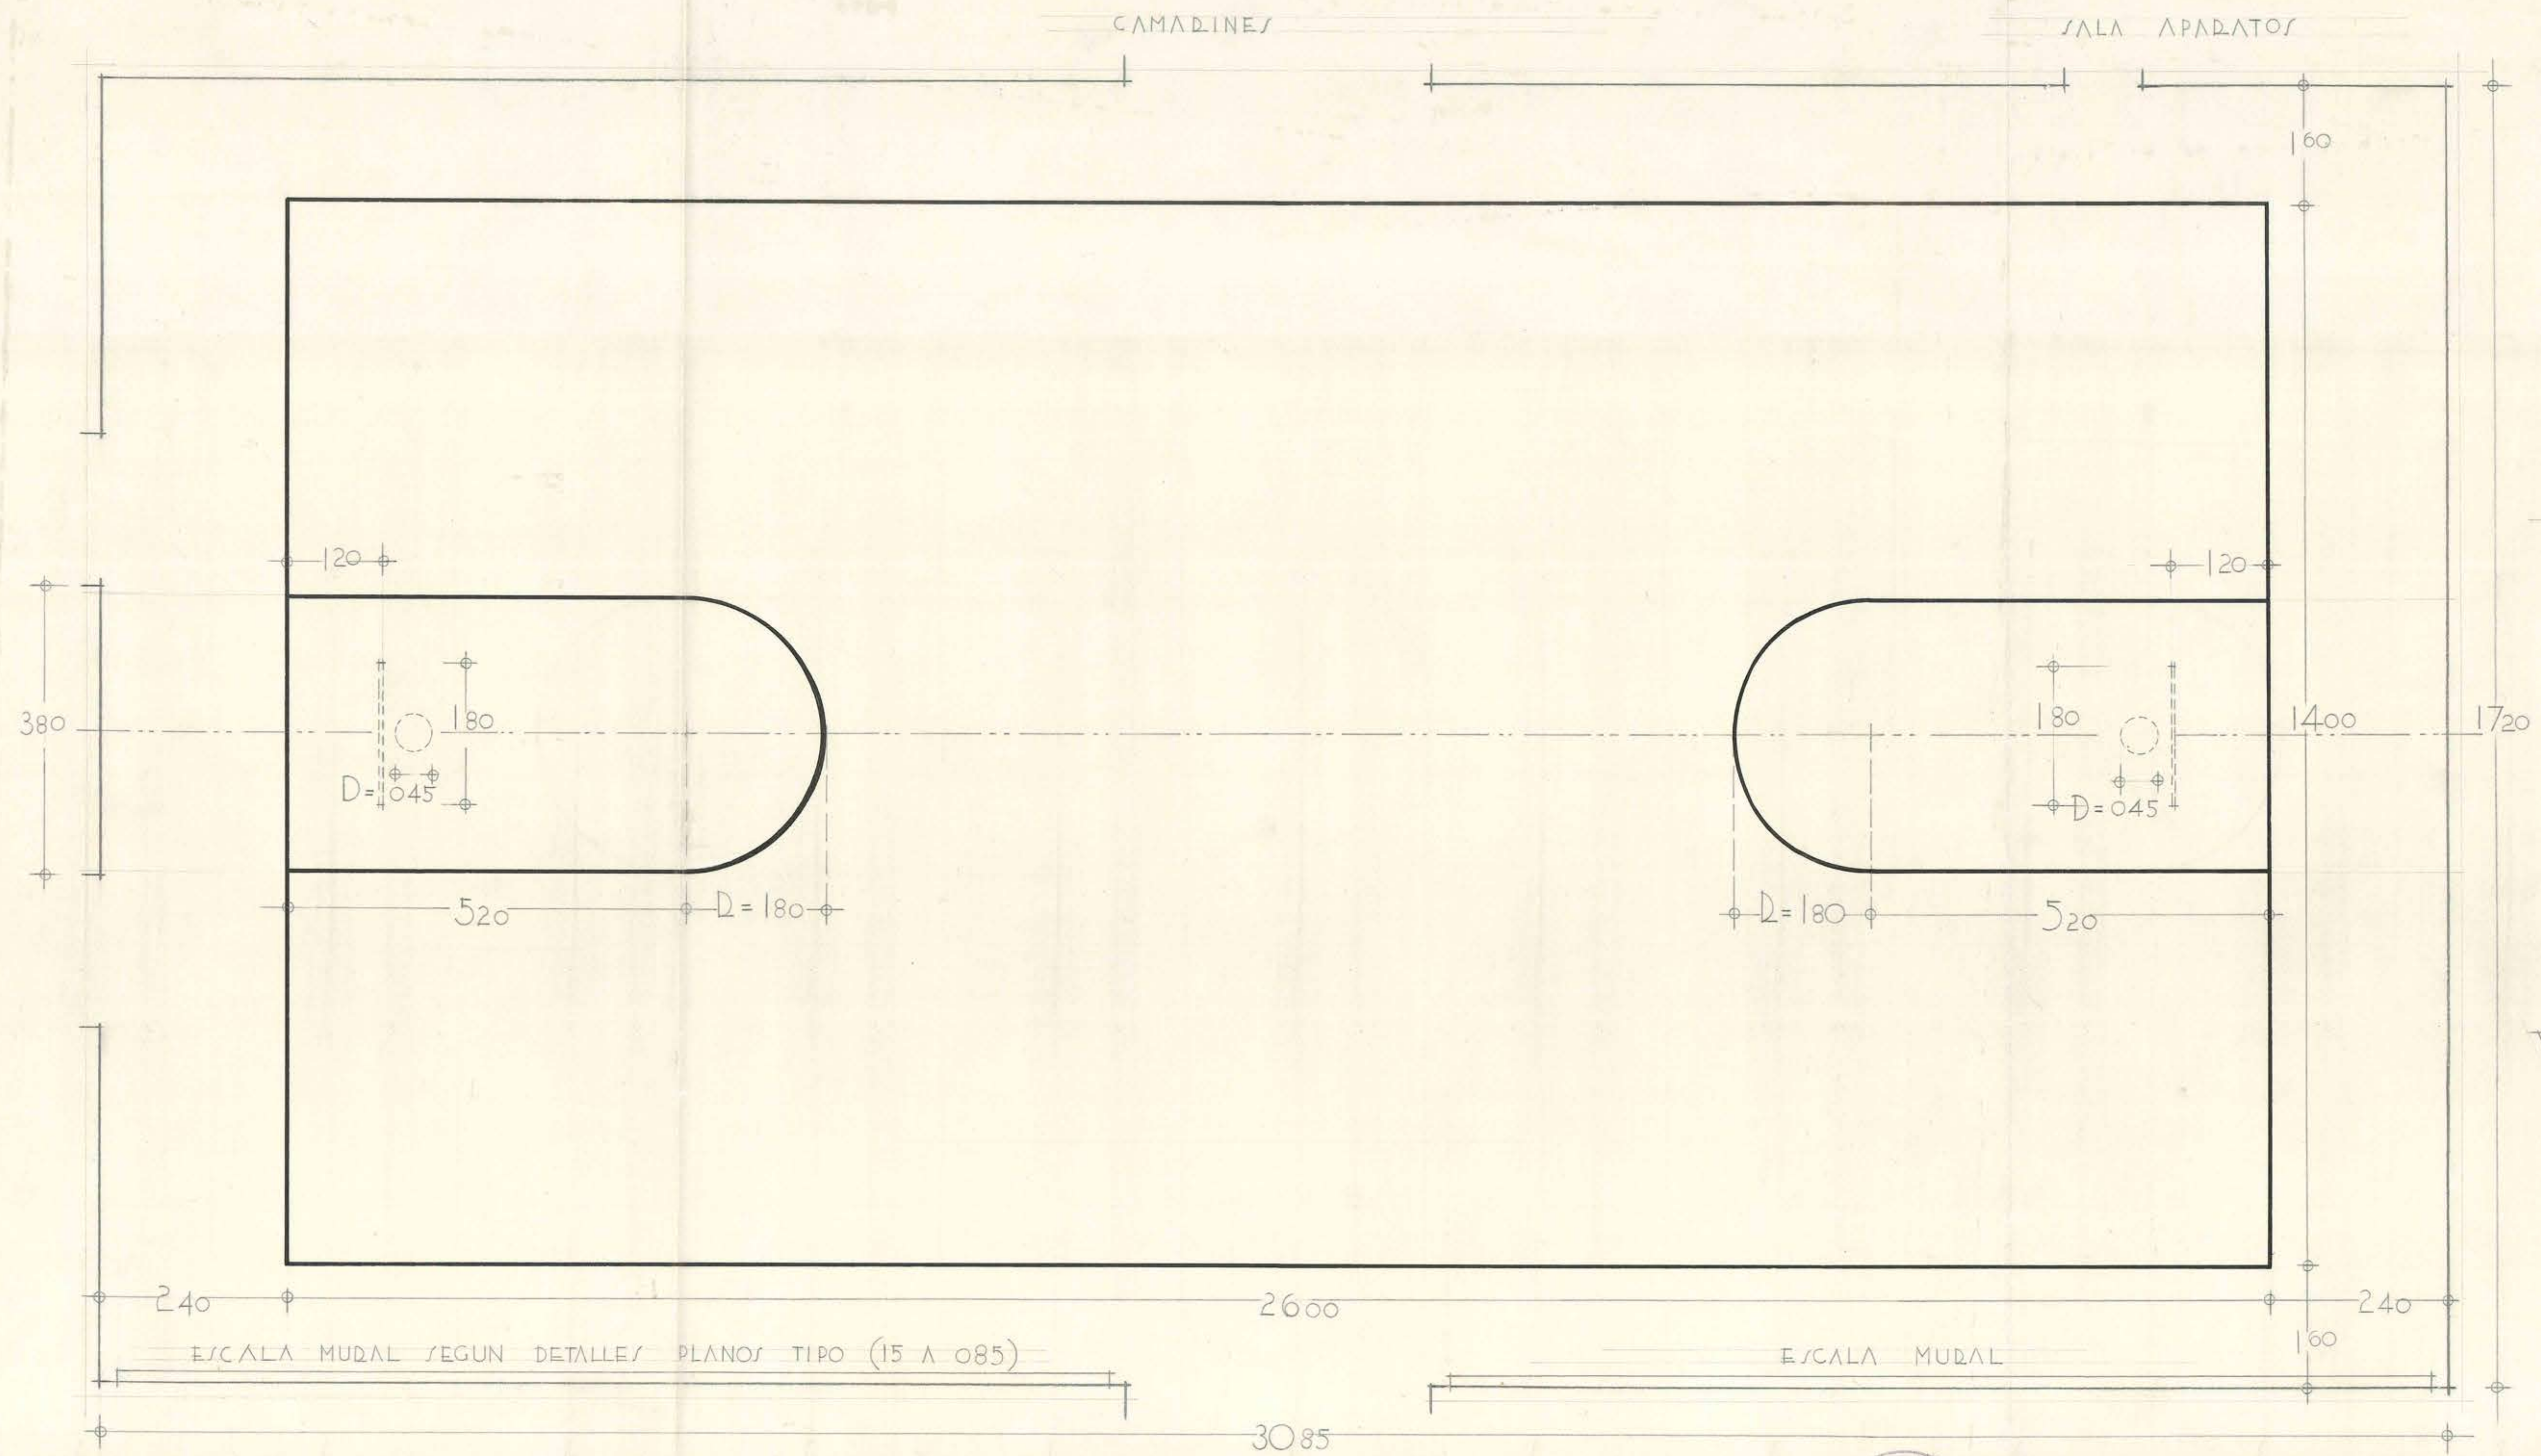

M.O.O.P. DIDEC. ADQUITECTURA DEPTO. ESTUDIOS LICEO DE NIÑAS DE LINADES. GIMNASIO CON CANCHA DE BALON-CESTO

ESCALA 1:50 16 MARZO 1957

ADTO. A. DEYES C.

J. SEGUEL D.

ISC. NATURAL
V.O. B.O. ADTO. JEFE
H. OLMAGNA V.