
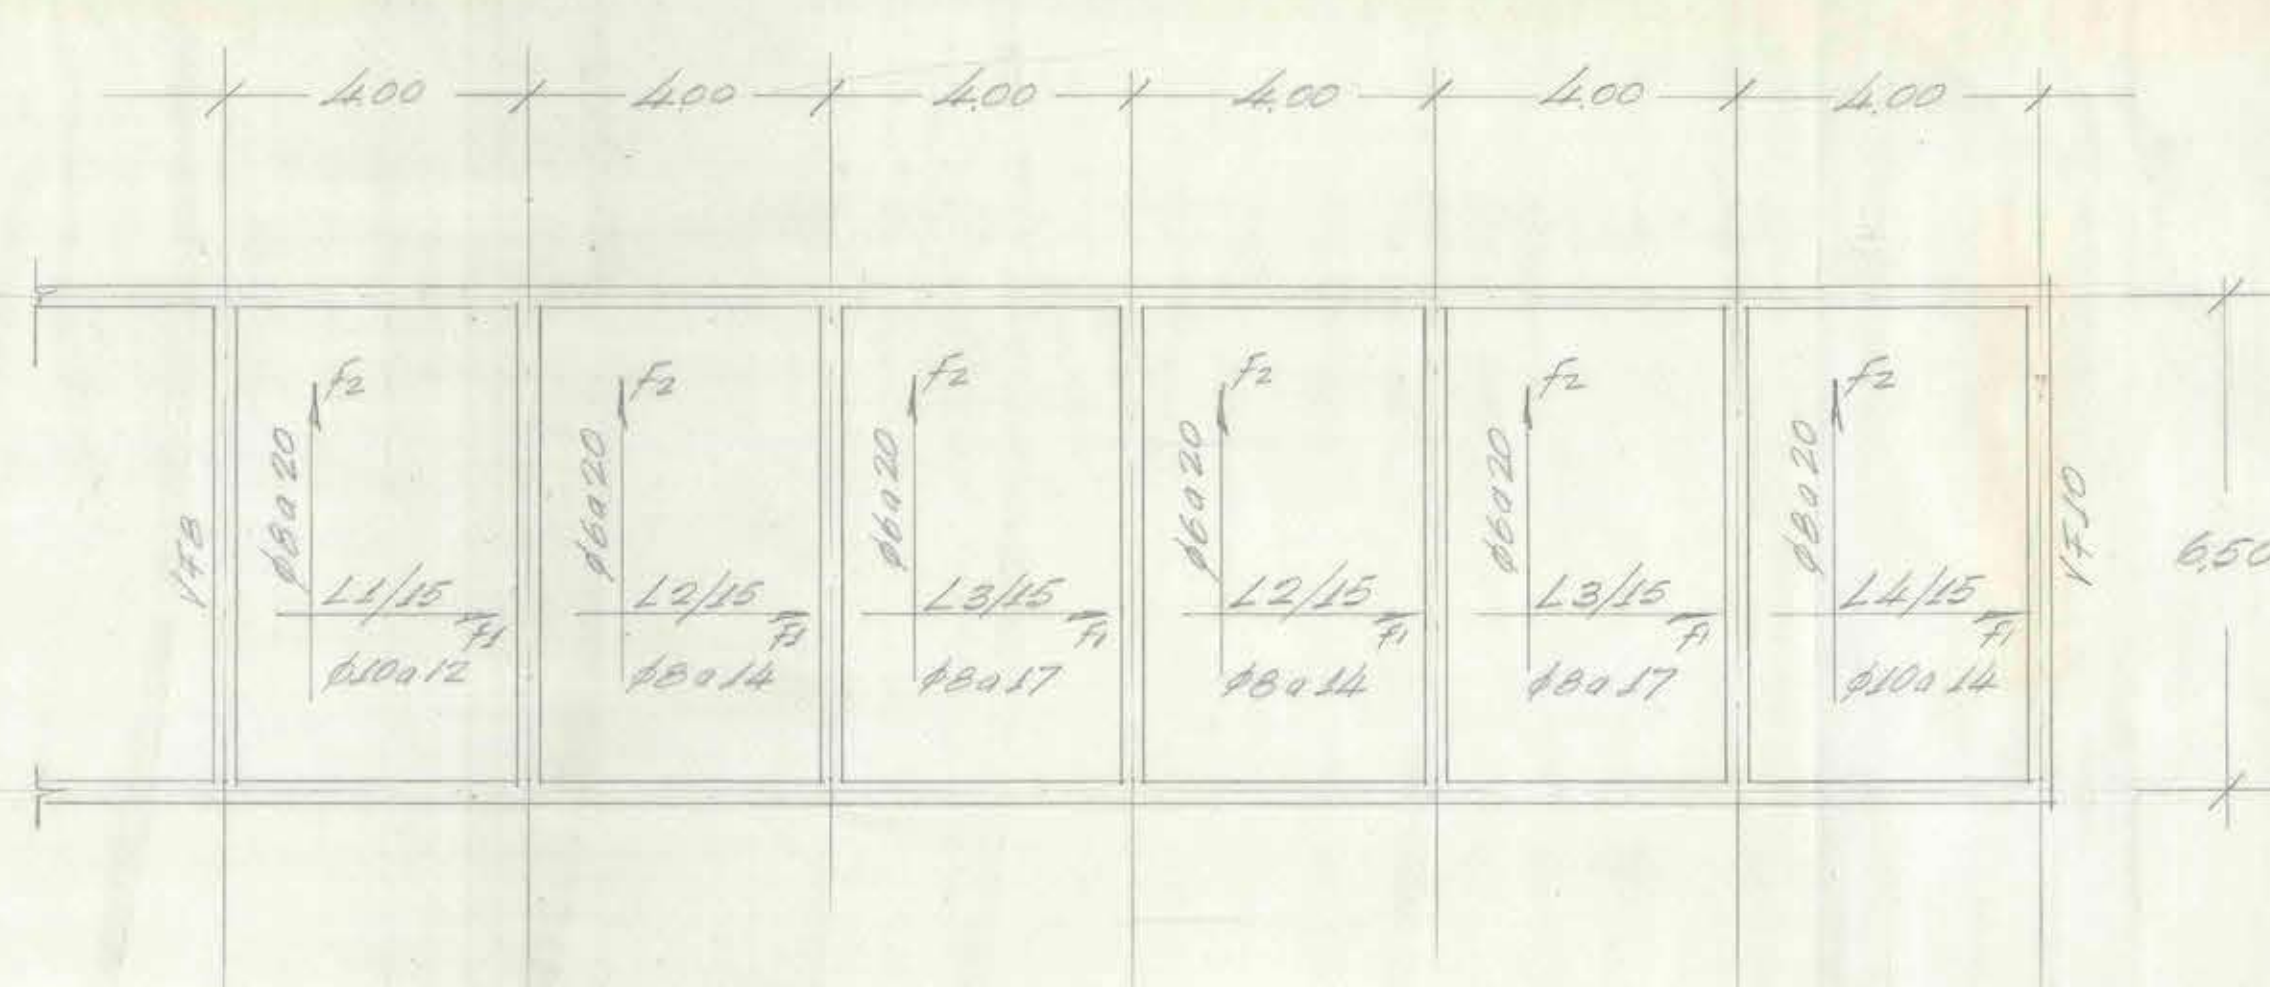


Planta Fundaciones

Losas de piso (1er Piso)

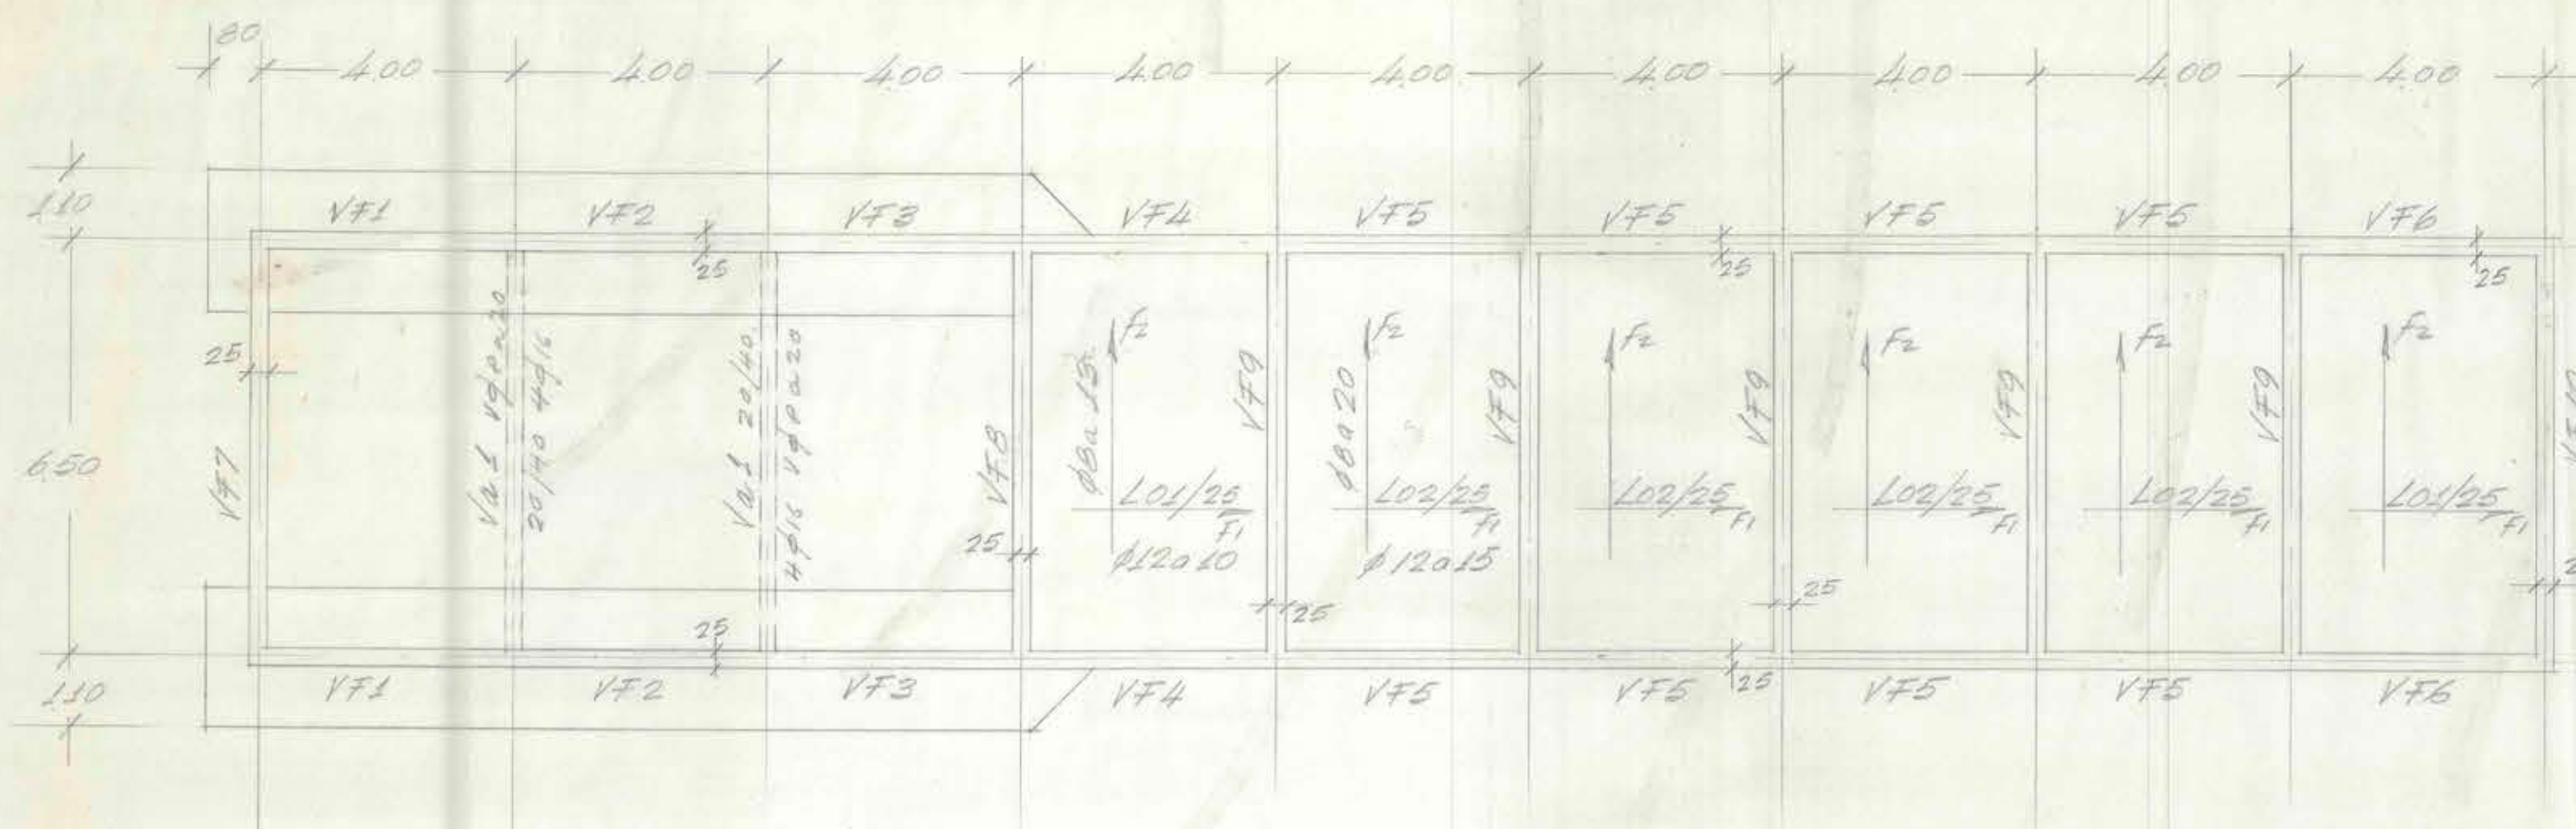


Losas 1/15

Losas 2/15

Losas 3/15

Losas 4/15

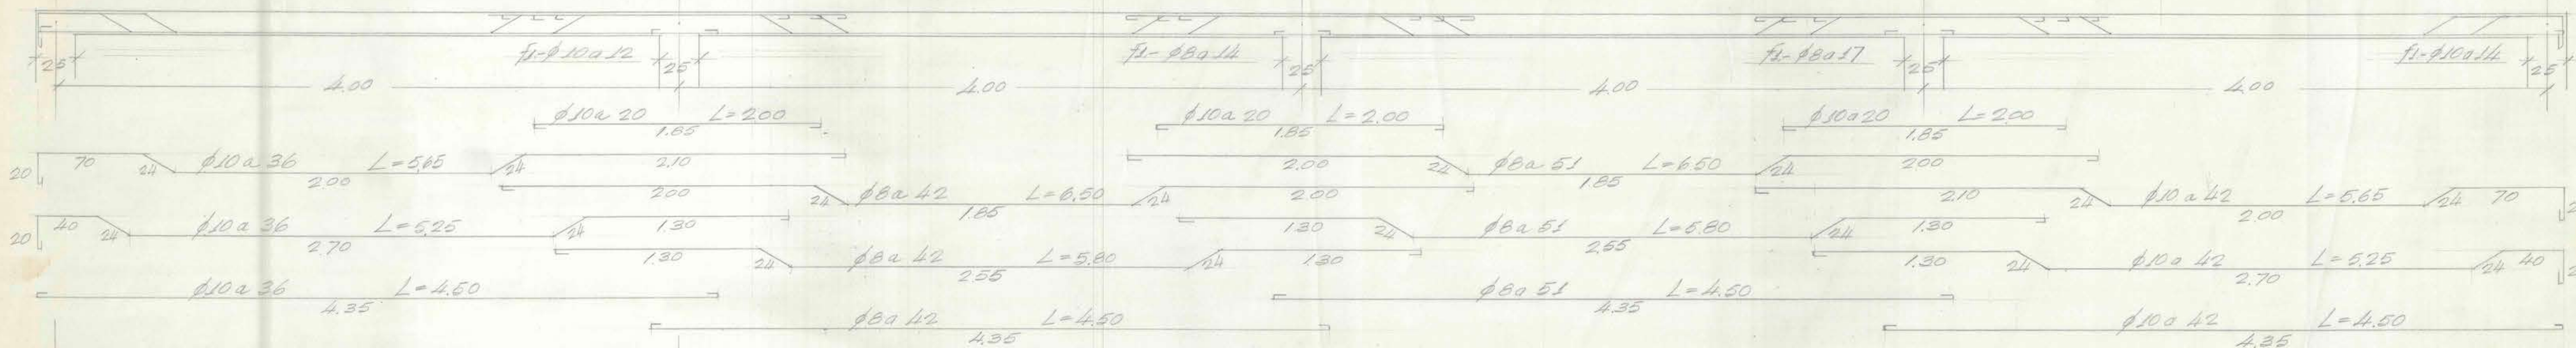


Losas 01/25


Losas 02/25

Losas 02/25

Losas 01/25 - Losas 02/25

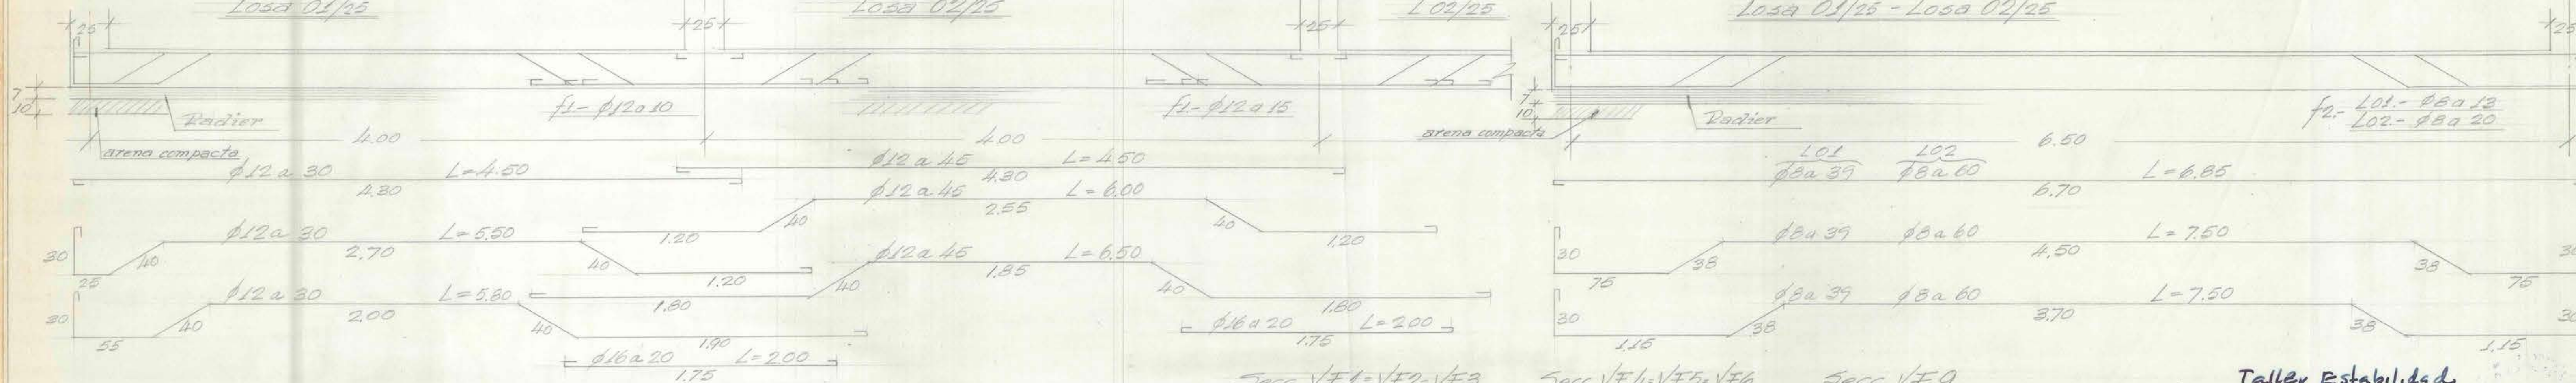




Losas 1/15 - Losas 2/15 - Losas 3/15 - Losas 4/15

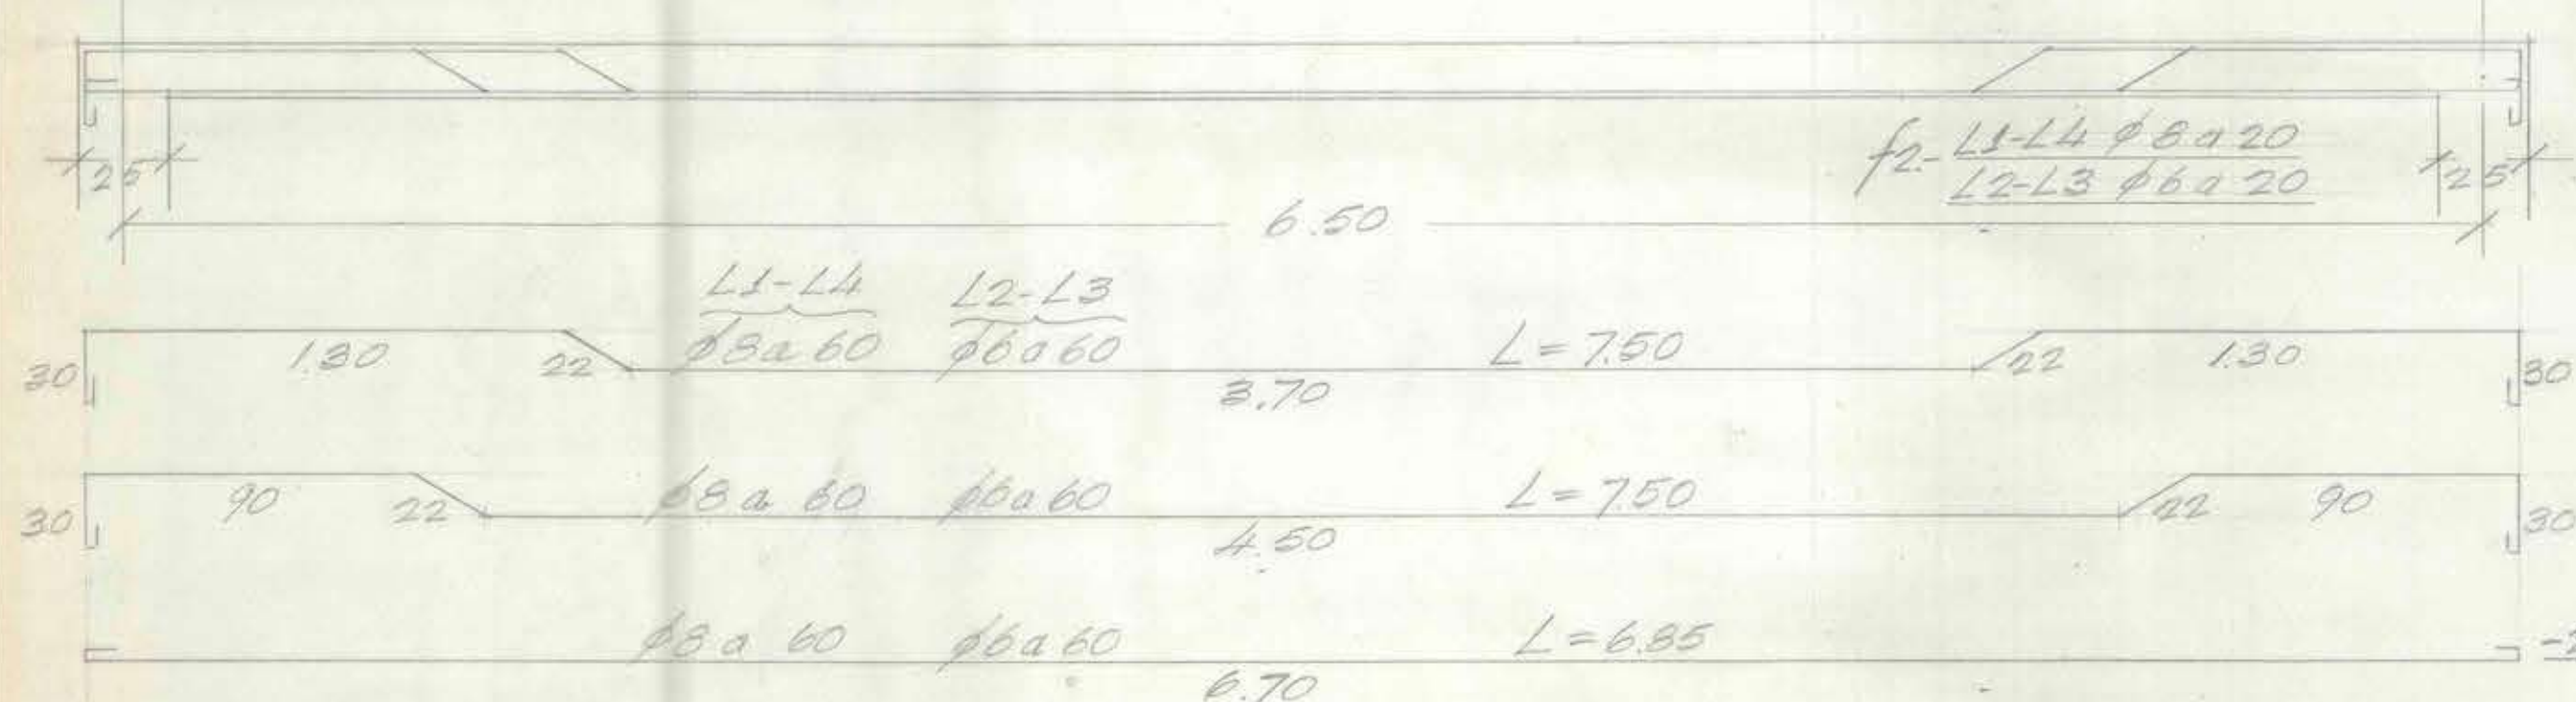

Secc. VF1-VF2-VF3

Secc. VF4-VF5-VF6

Secc VF9

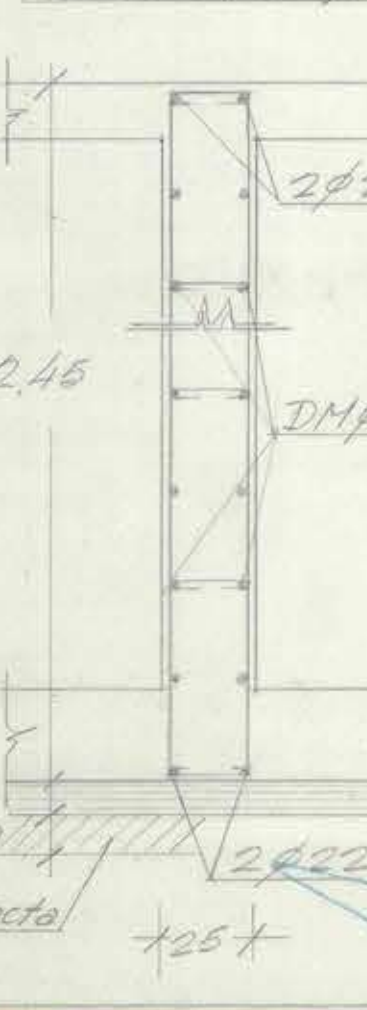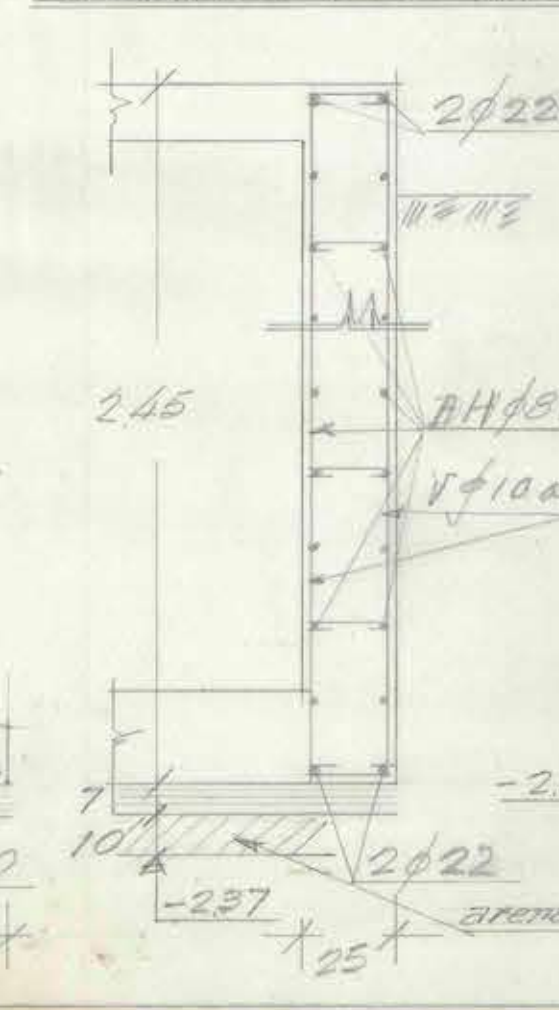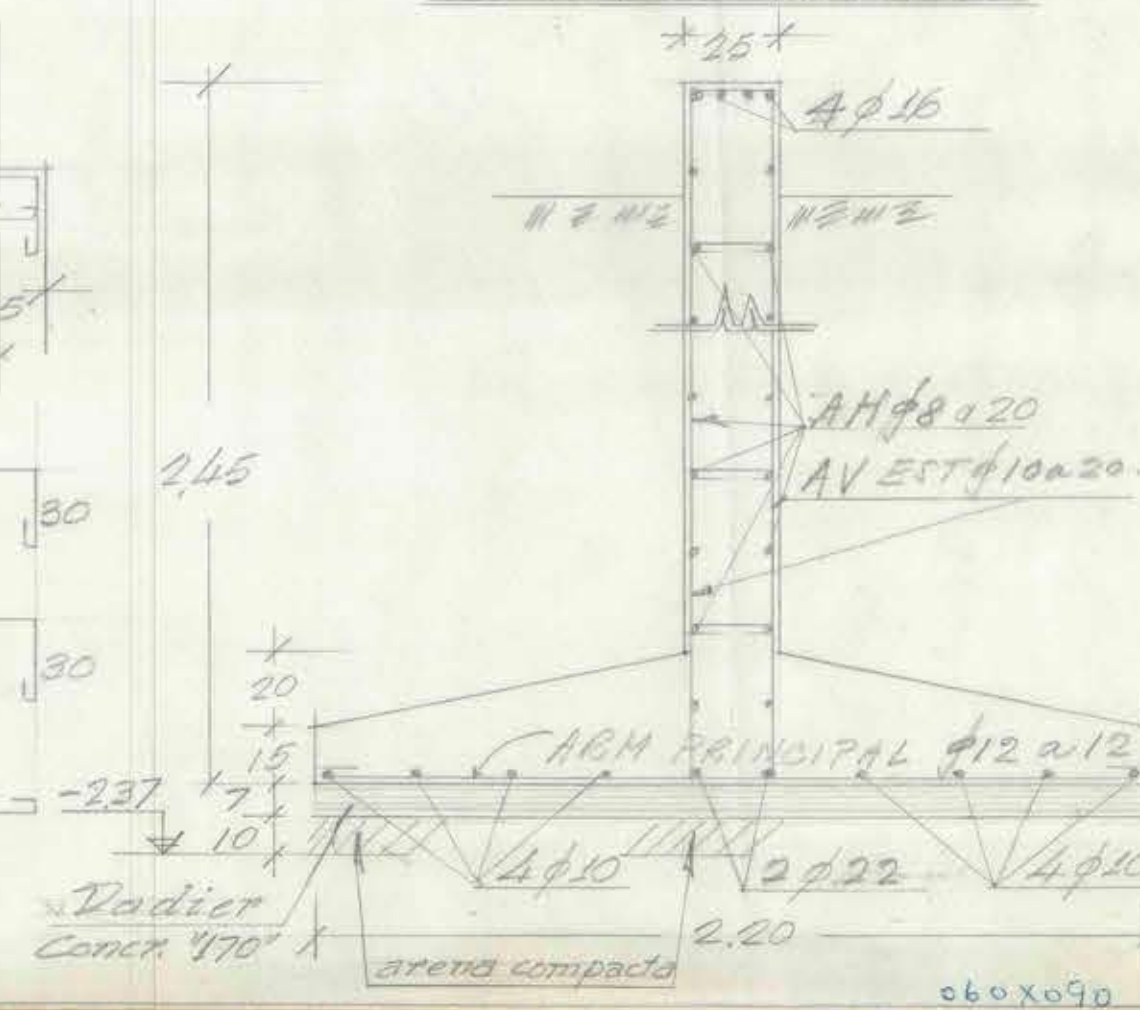

Taller Estabilidad

Fundaciones proyectadas de acuerdo al Informe del Ingeniero Sr. Fernando Figueroa A. solicitada por el Ingeniero Ed. Colista

Fatiga Terreno 0.5 kg/cm²



Liceo de Hombres de Valdivia
Pabellon de Direccion

Fundaciones Plano No 1

Calculista: *[Signature]*

Rev. *[Signature]* Octubre 1967