


Escuela - tipo 720 alumnos

DIRECCION DE OBRAS PUBLICAS - DEPARTAMENTO ARQUITECTURA

TIPO ESCUELA 720 ALUMNOS

ARCHIVO TECNICO
Departamento de Arquitectura
Dirección General de Obras Públicas
SANTIAGO-CHILE

Sala:
Estante:
Casilla:
Carpeta:
No. del Plano:
Fecha de Entrada: de de 193...

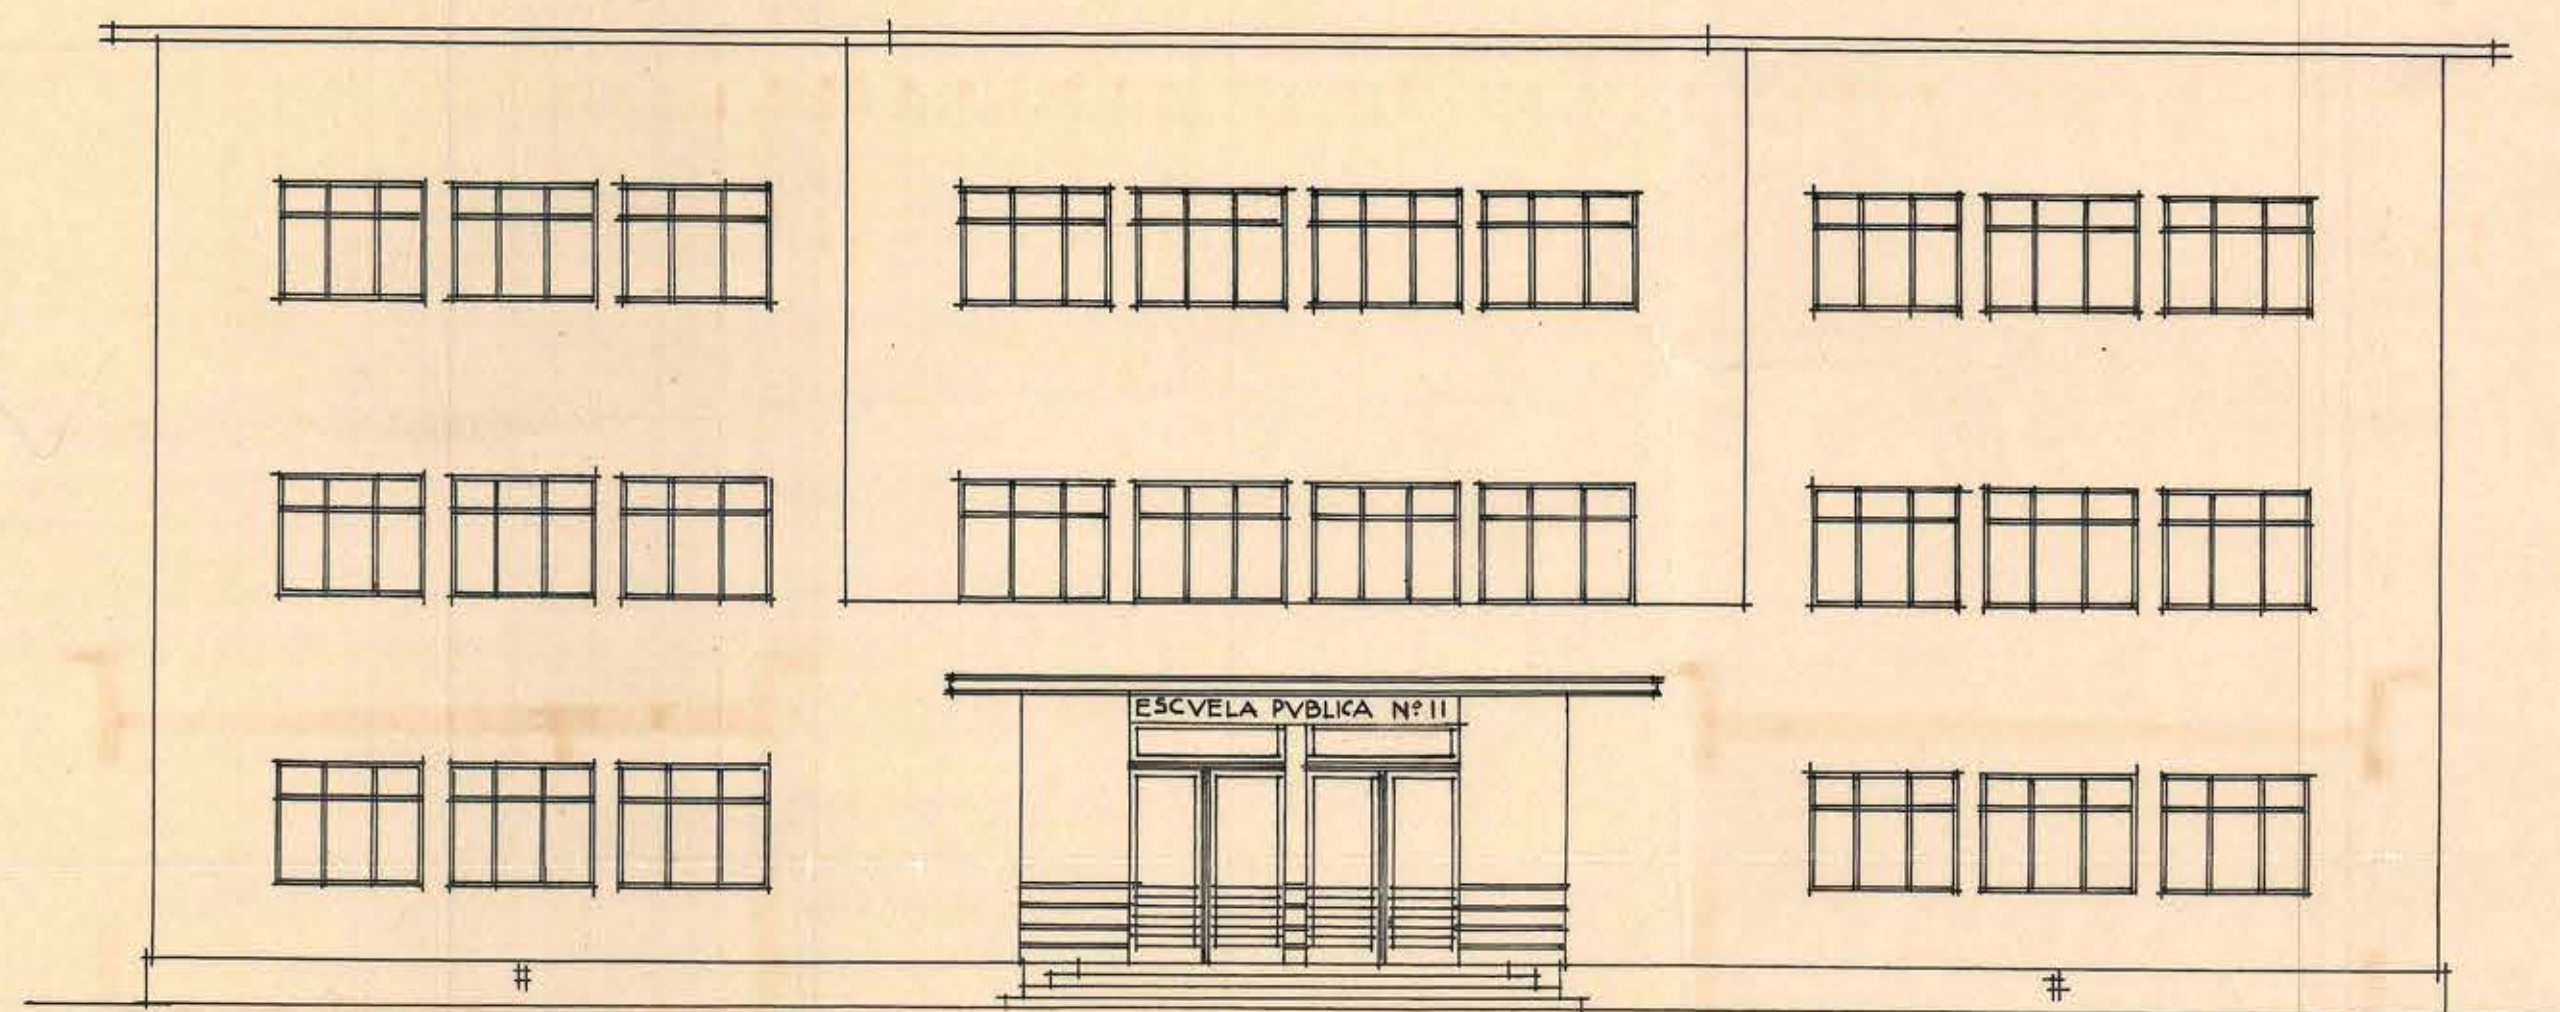

FACHADA PRINCIPAL
ESCALA: 0,01 1/m

Ricardo Muñoz
Dona Lucila
a/ 9/X/29.