

DIRECCION de O PUBLICA

DE ARQUITECTURA

ESCUELA para 200 ALUMNOS


Esc. 0,01 P.M.




FACIADA PRINCIPAL



SECCION TRANSVERSAL

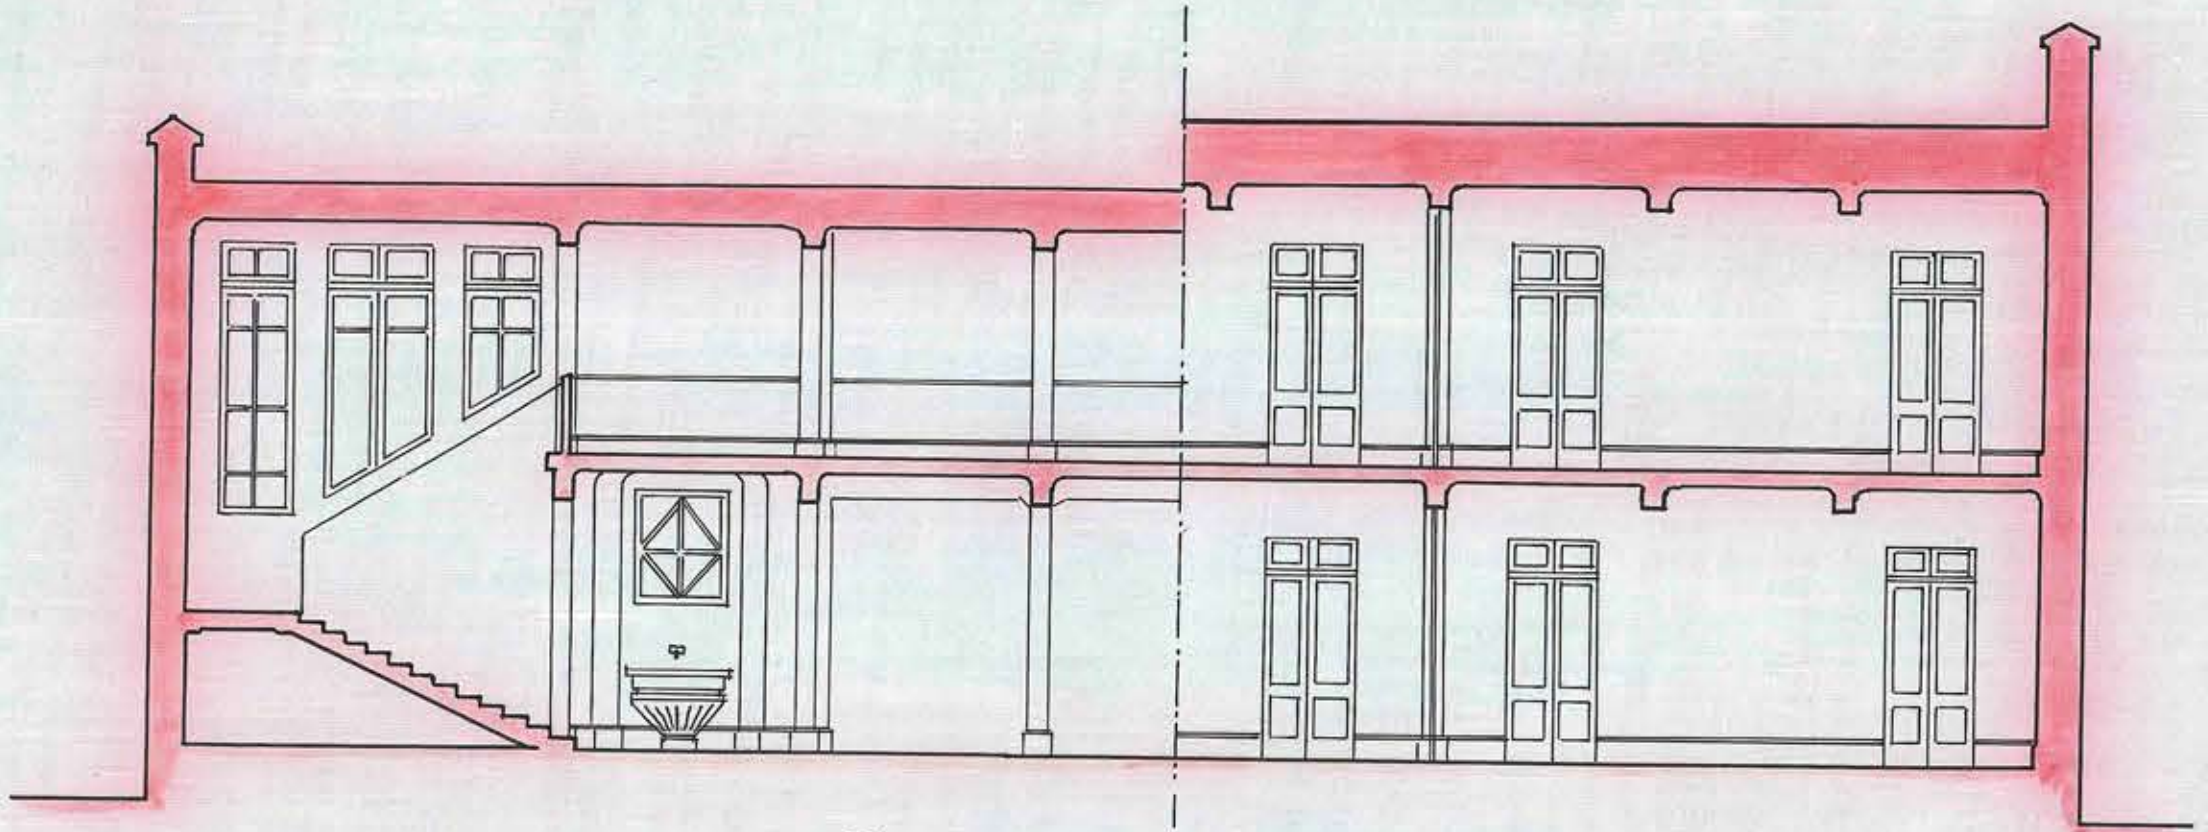

SECCION LONGITUDINAL

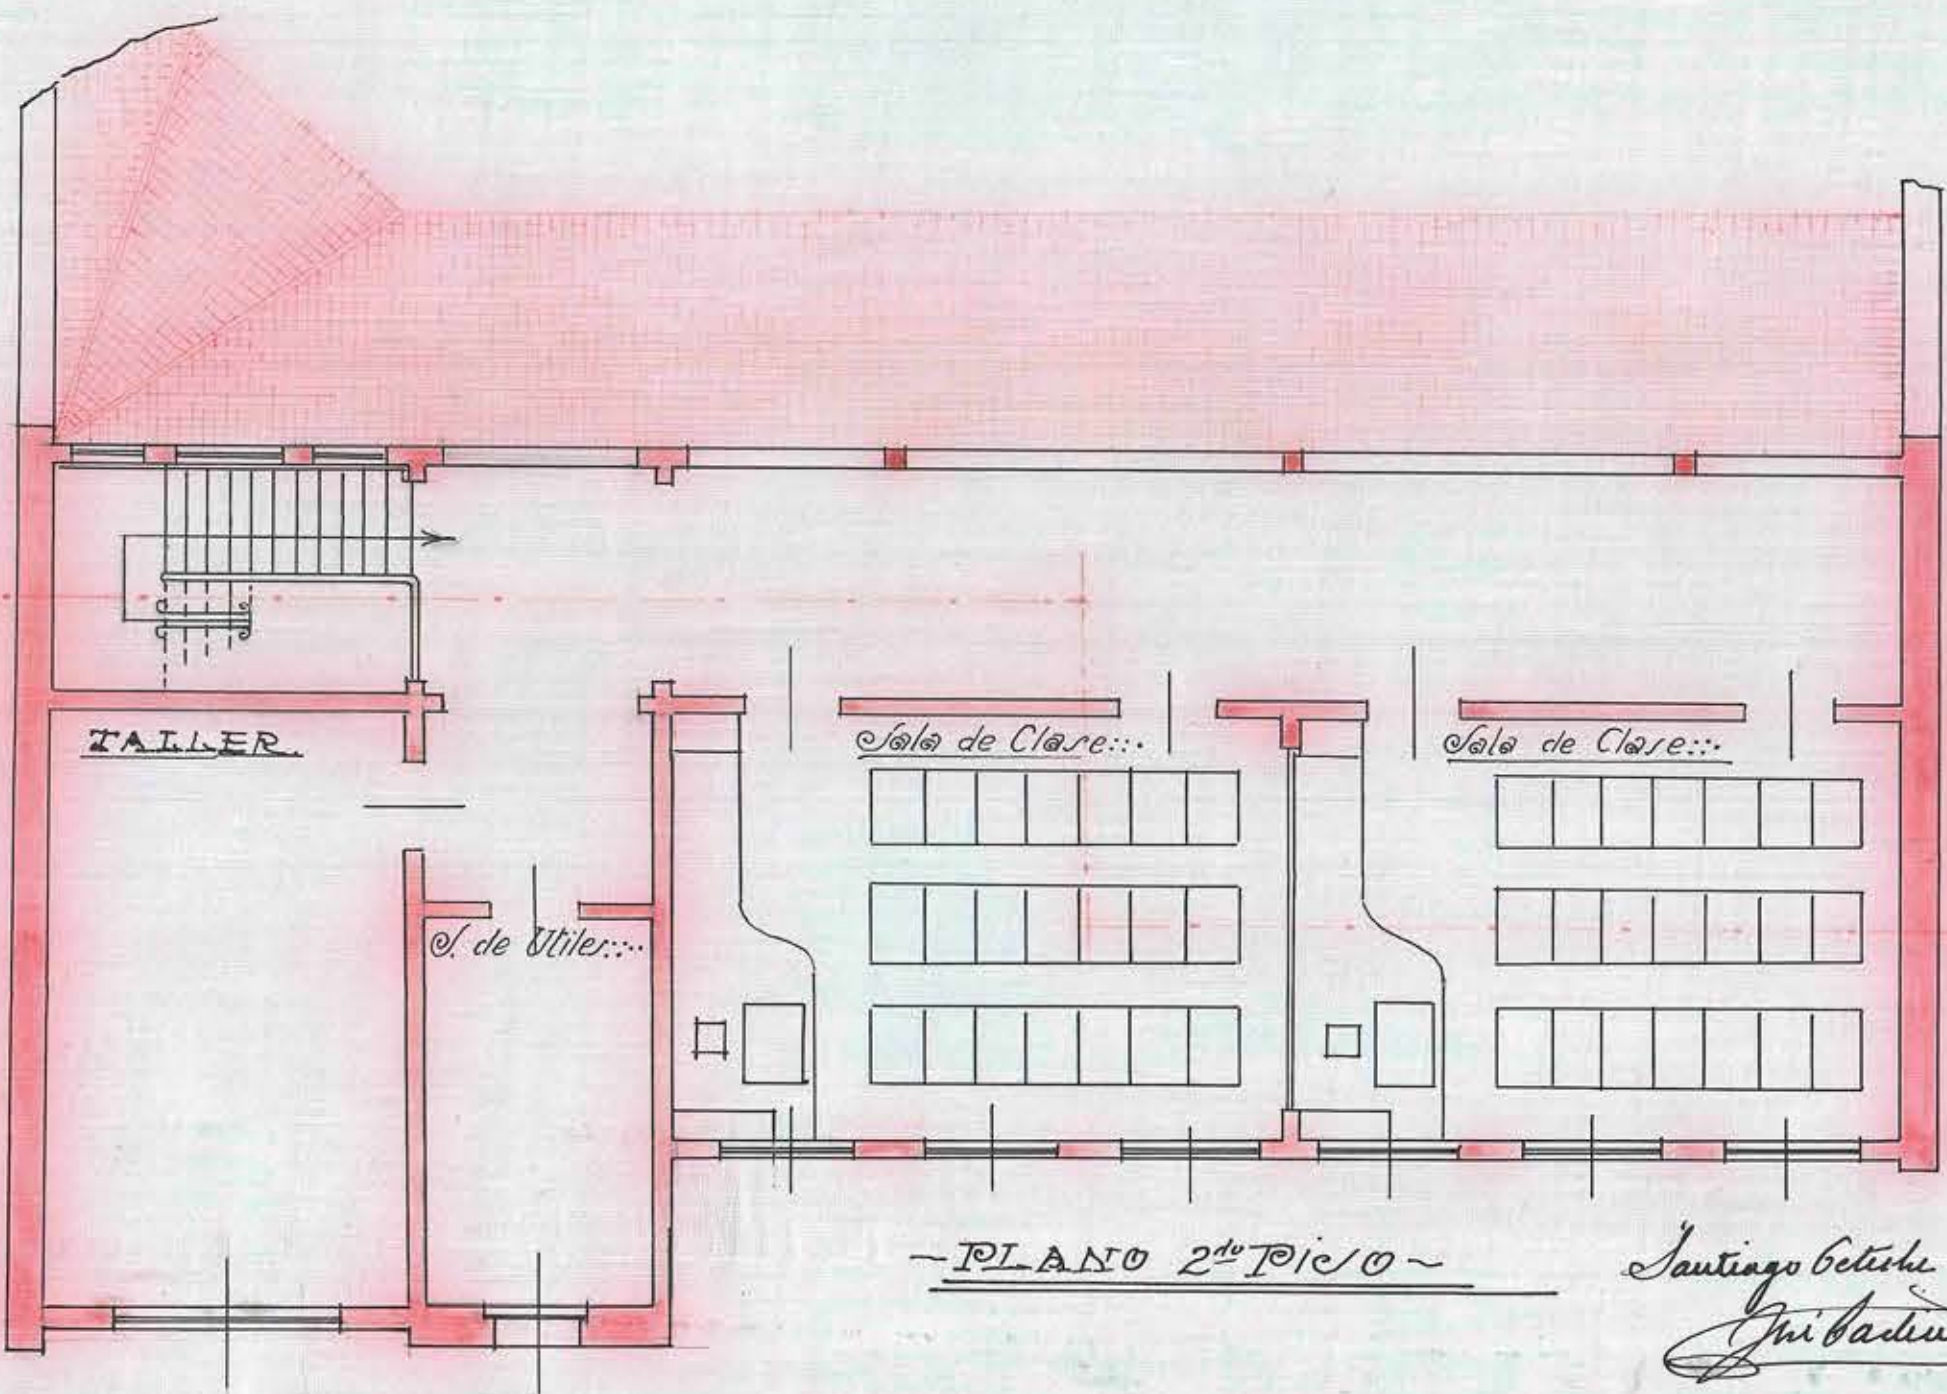

PLANO 2º PISO

Santiago Göttsche 1926.
J. Bastini y