



ESCUELA SUPERIOR DE NIÑAS

• QVIRHVE •

FACHADA

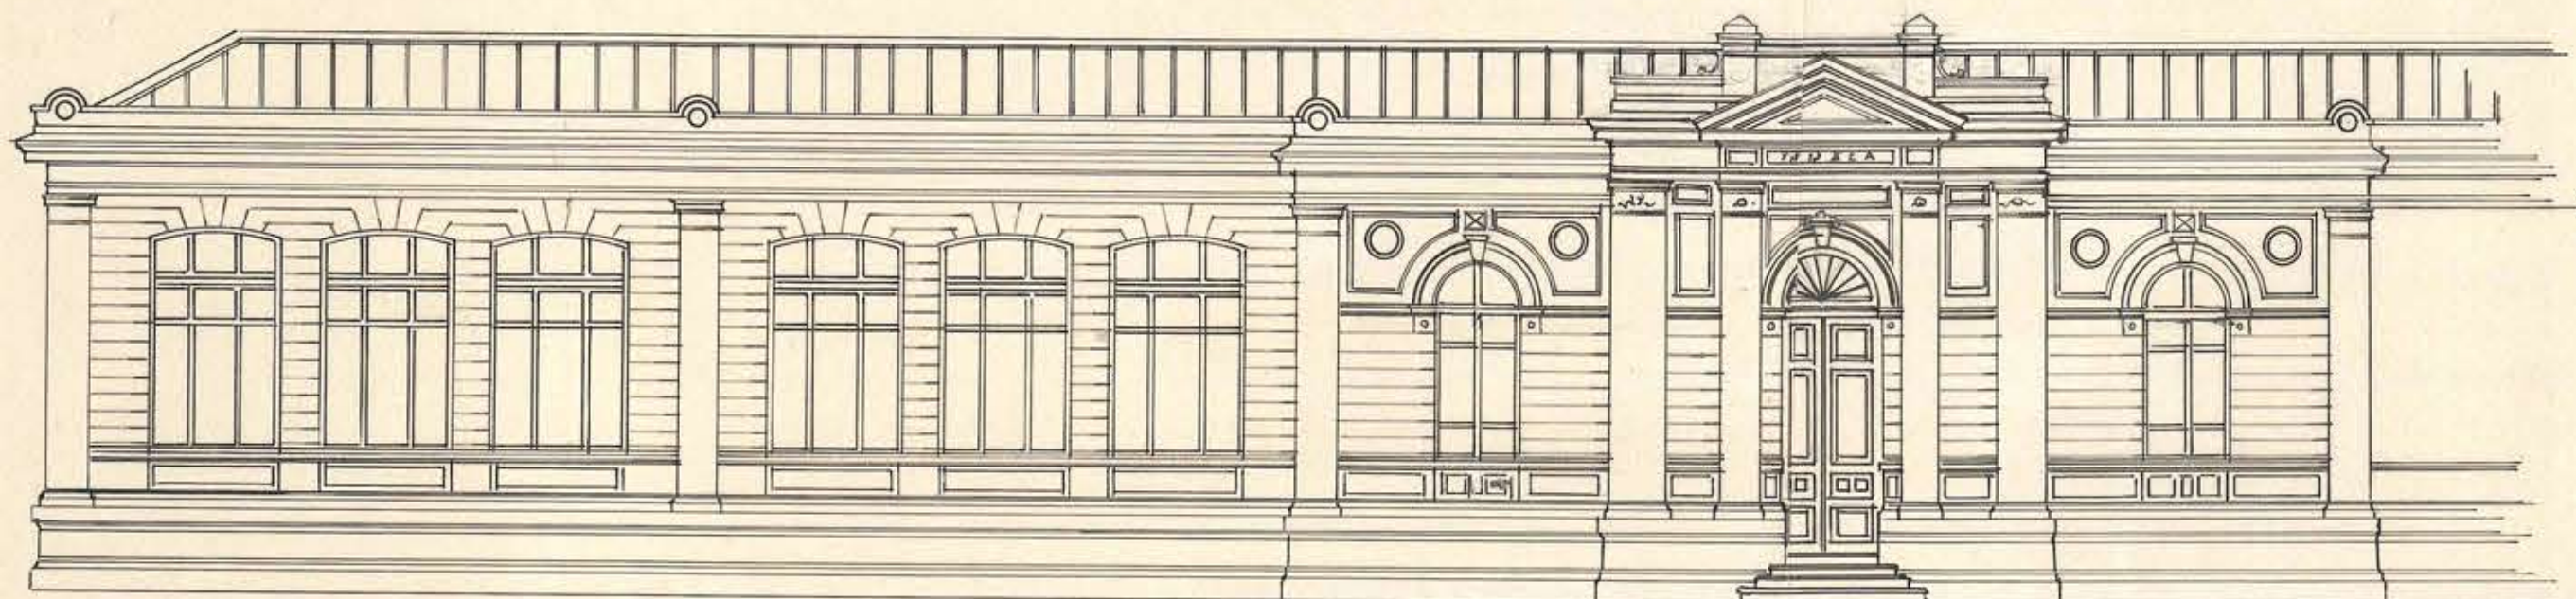

7.º B.º.

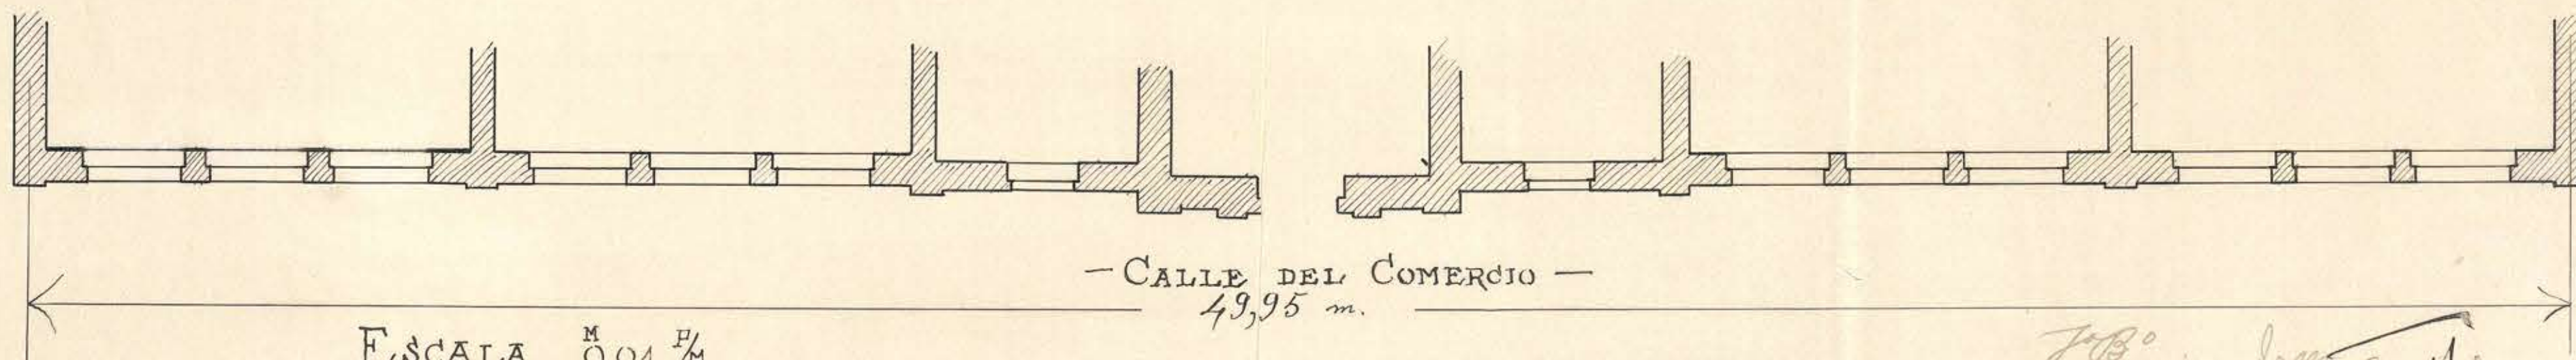

ESCALA $\frac{1}{100}$

— CALLE DEL COMERCIO —
49,95 m.

Enrique de la Cruz
Arquitecto

21445