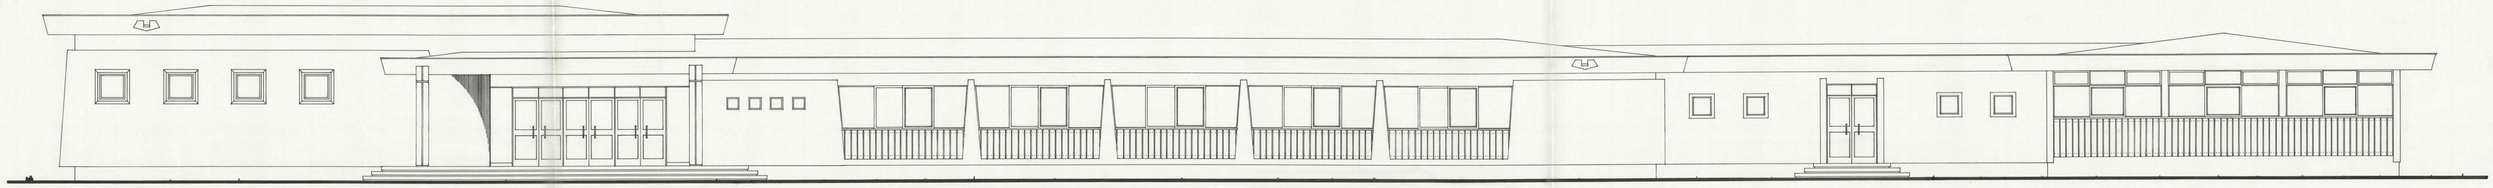

ELEVACION PONIENTE.- ACCESO.-
calle freire

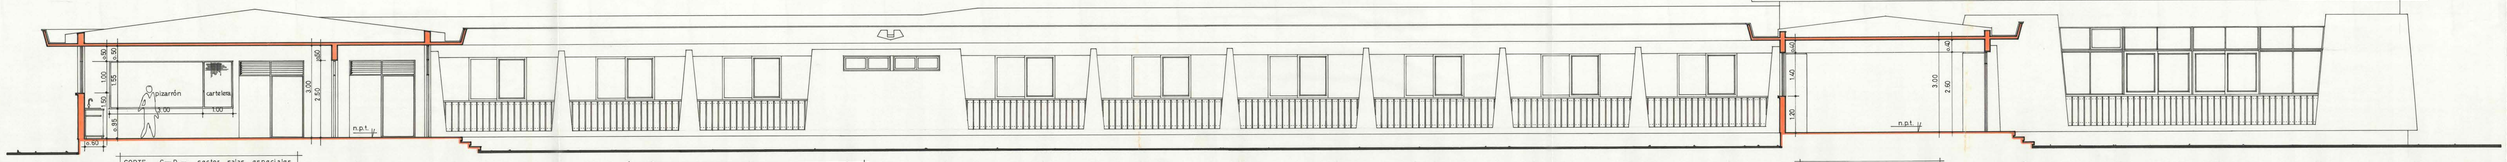

CORTE C-D.- sector salas especiales.

ELEVACION ORIENTE.- JARDIN INTERIOR.-

CORTE PASO CUBIERTO C-D.-

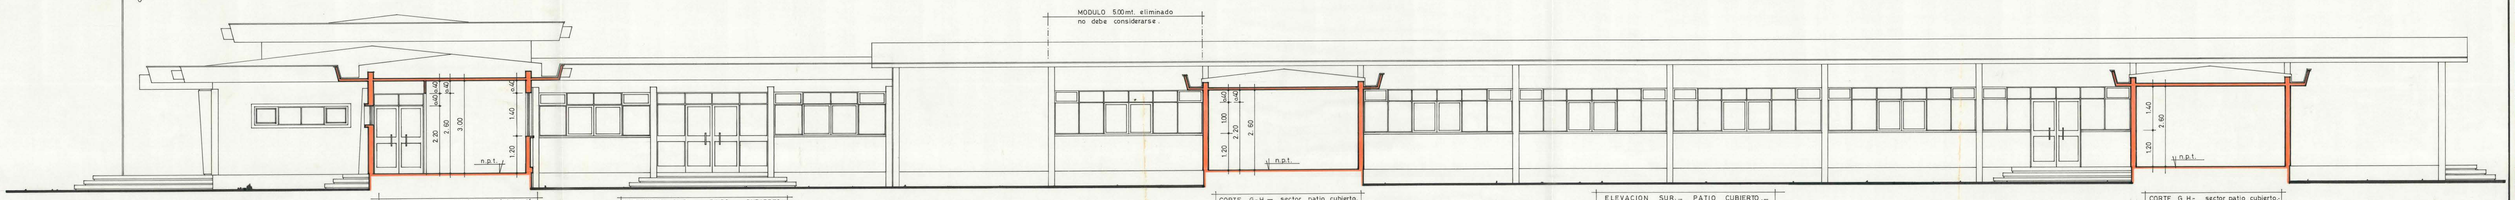

CORTE G-H.- sector administración

ELEVACION SUR.- PASO CUBIERTO.-

CORTE G-H.- sector patio cubierto.

ELEVACION SUR.- PATIO CUBIERTO.-

CORTE G-H.- sector patio cubierto.-

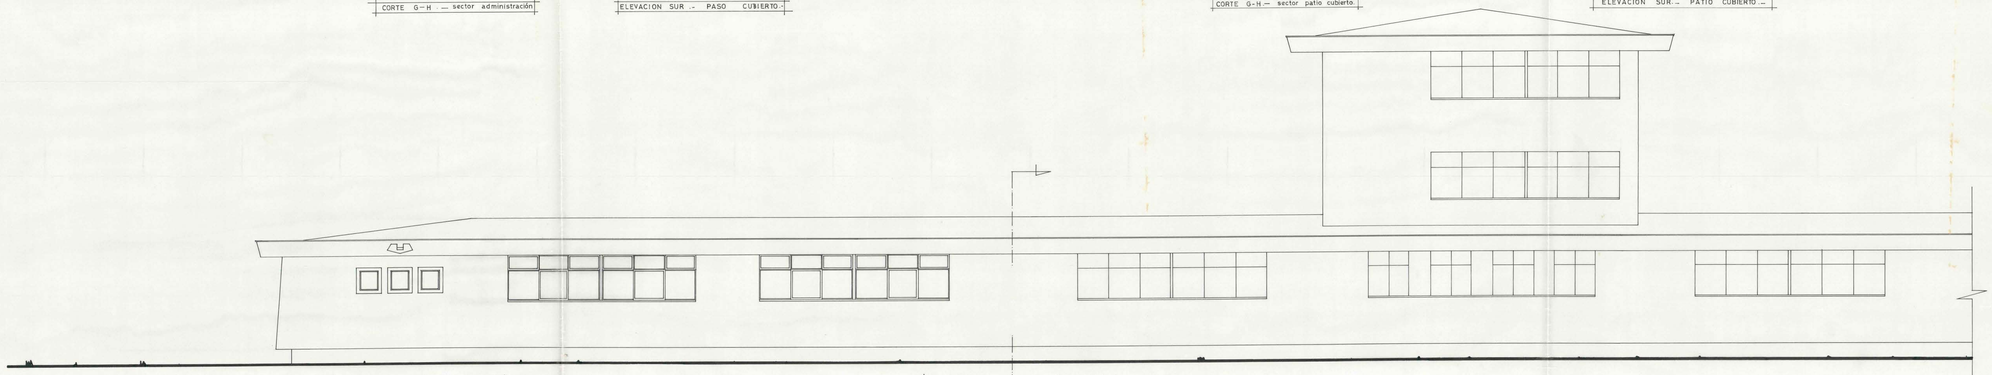

ELEVACION SUR.- calle bilbao.-

MOP DIRECCION GENERAL DE OBRAS PUBLICAS
DIRECCION DE ARQUITECTURA

OBRA	PABELLON ADMINISTRACION - SALAS ESPECIALES Y PATIO CUBIERTO DEL LICEO DE HOMBRES DE OSORNO.
UBICACION	OSORNO. PROVINCIA OSORNO.
plano	ELEVACIONES Y CORTES
escala	1/50.-
PROYECTISTA	arqto. LUIS MORENO AGÜERO
DIBUJO	id.
JEFE DE AREA	arqto. CARLOS ALBRECHT V.
ARQTO.JEFE DEPTO.	ORLANDO TORREALBA D.
contratista	fecha contrato / nº del contrato
	A 3
	fecha octubre'69

DIRECCION DE ARQUITECTURA
27 NOV. 1969

1.65 x 0.90