


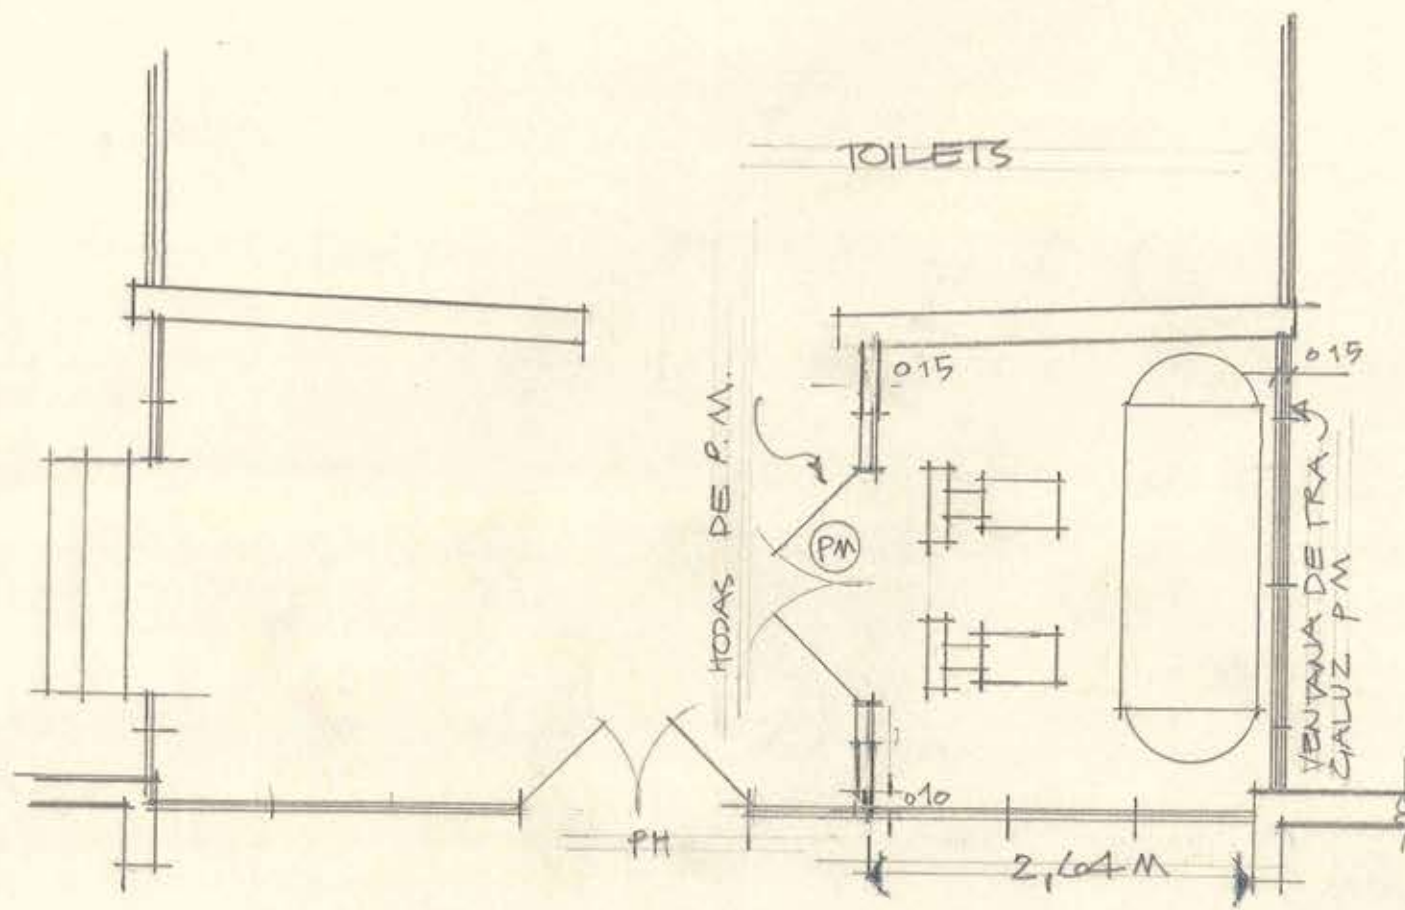

NOTA: LOS VIDRIOS DE P.H. SE CAMBIAN POR INTERNIT. FRETE AL RECINTO DE BOMBAS.

PSILLO.

045 X 038



- 2 ENE 1963

M, O, P,	DIRECCION DE ARQUITECTURA	DEPTO	DE ESTUDIOS
	LICEO EXPERIMENTAL DE NIÑAS DE CONCEPCION		
PLANO	PLANTA 1º	PISO	
	NUEVA UBICACION EQUIPO HIDRO NEOMATICO		
DIC 1962.	ADAPTACION PLANO BURFORADO INSER. CIONES		F 1/50 M DC 1962



04522