



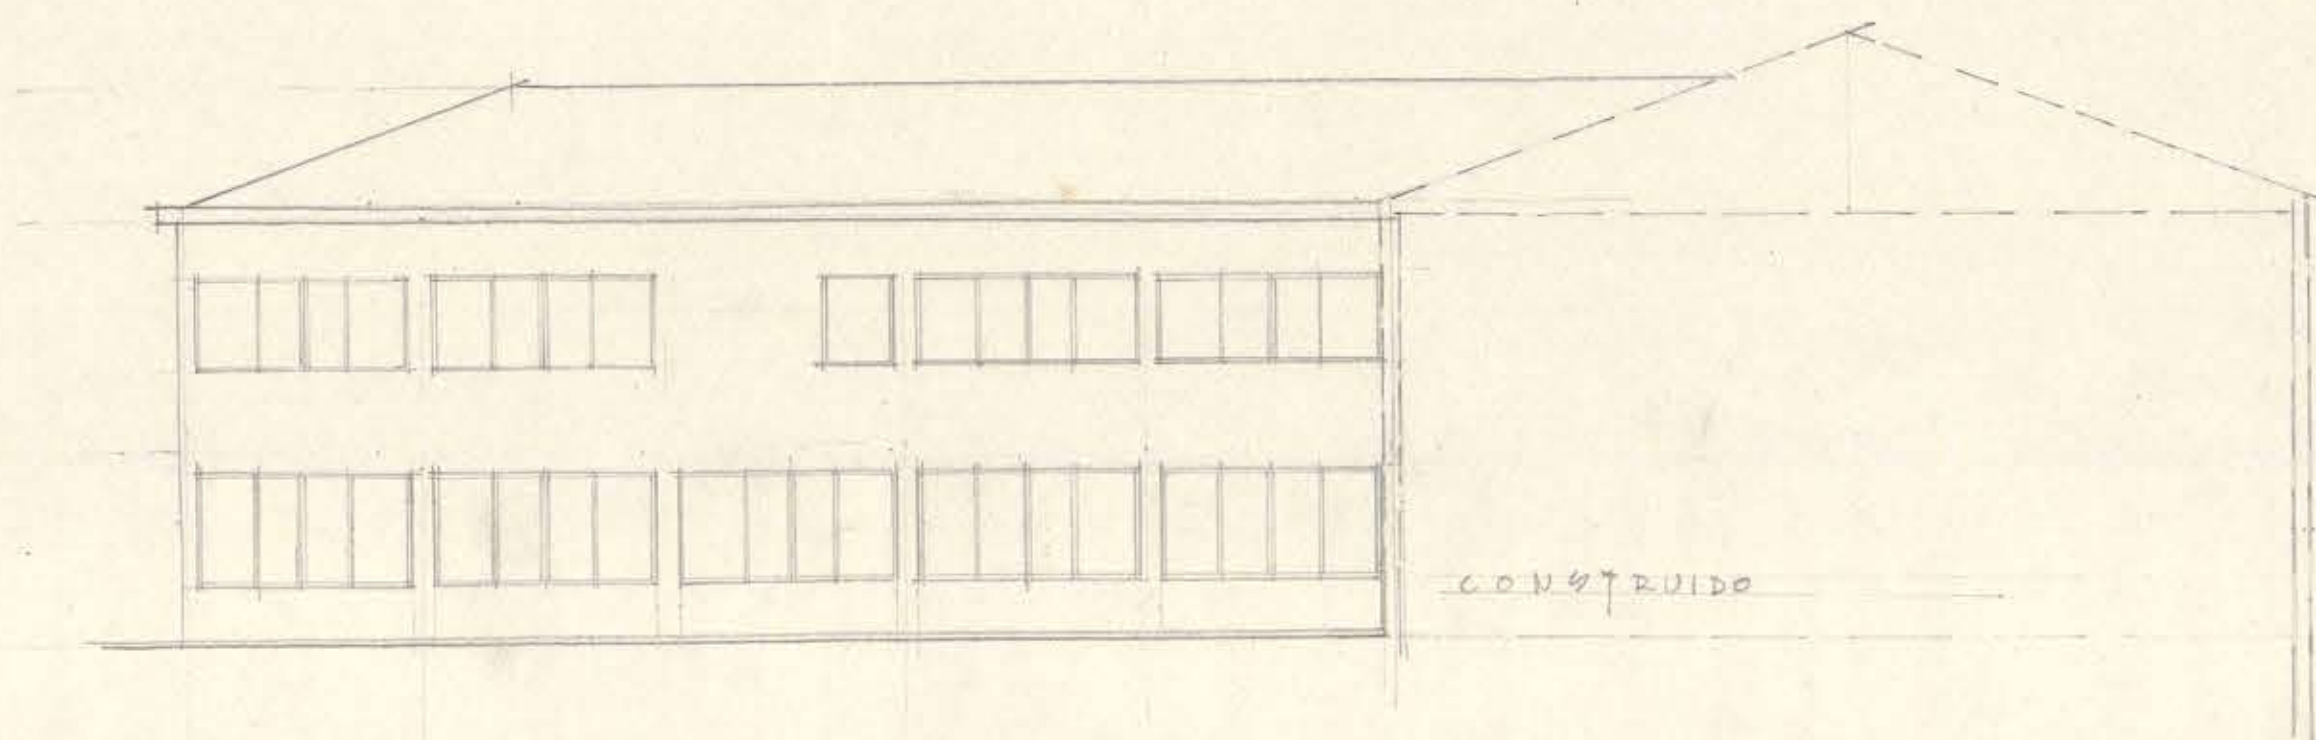


FACHADA AL PATIO DE JUEGOS COMEDOR Y ENFERMERIA.

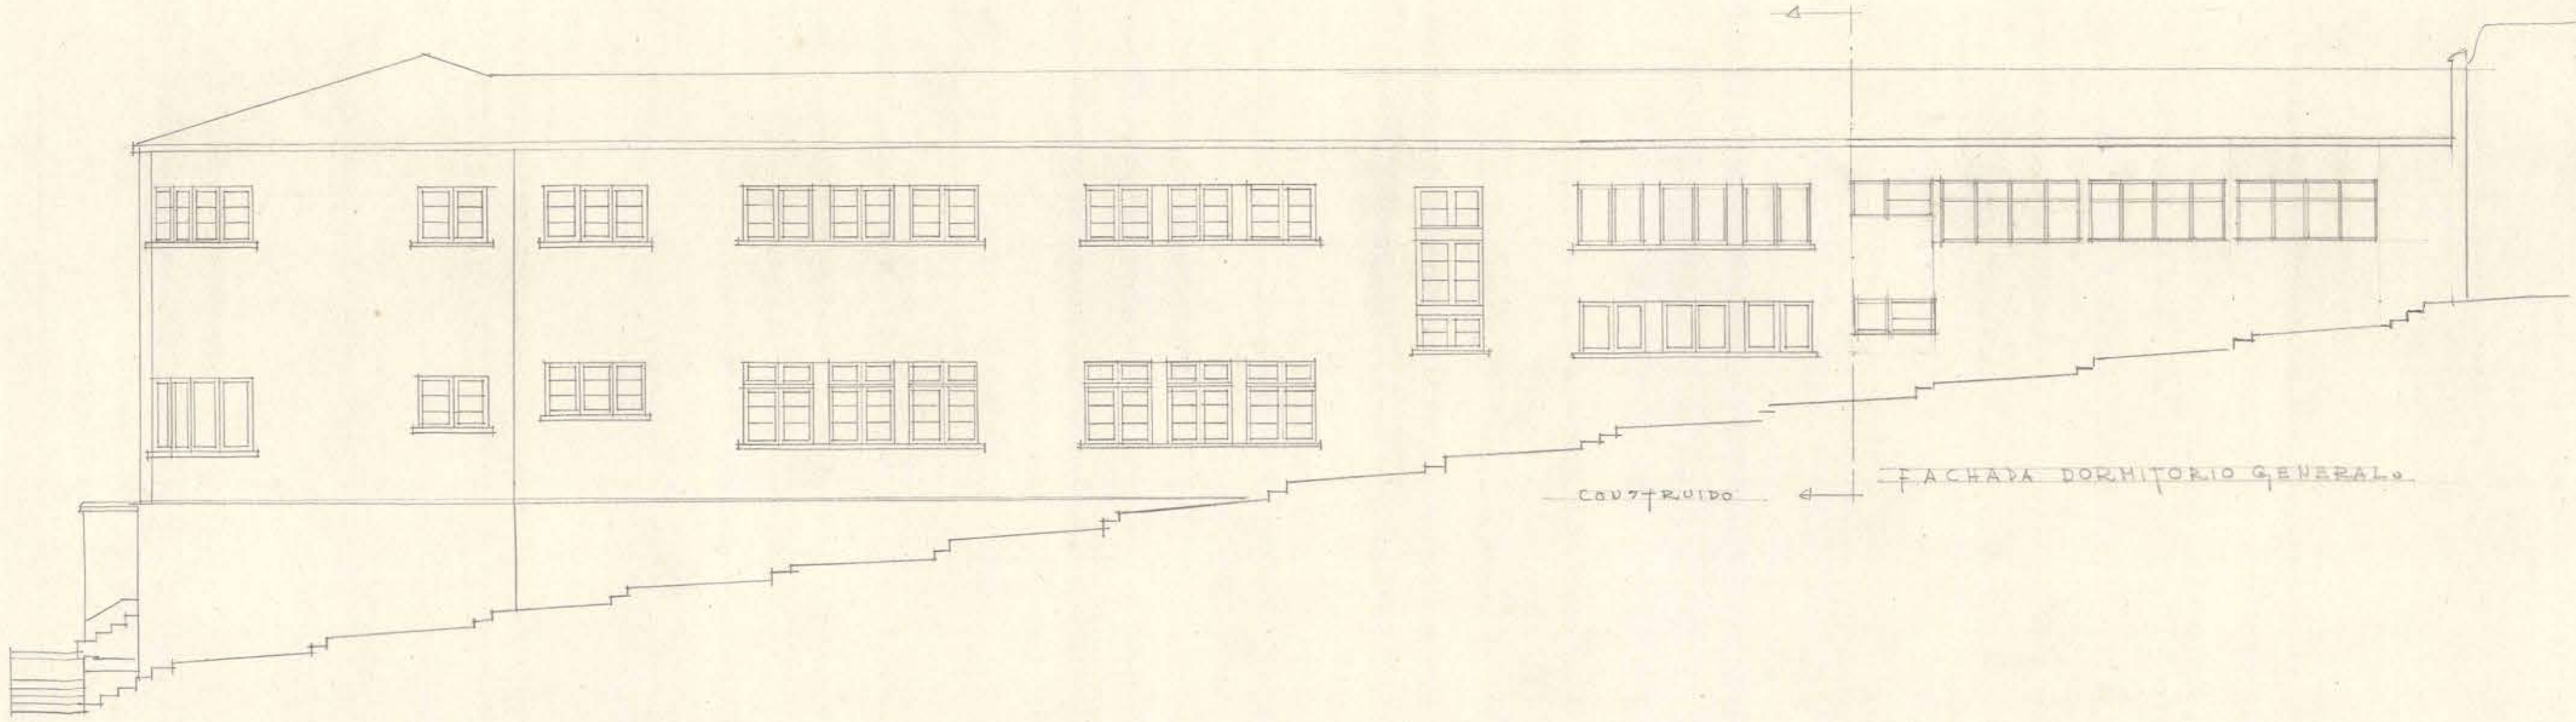


FACHADA A LA CALLE SANTA MARTA.

FACHADA DORMITORIO GENERAL.

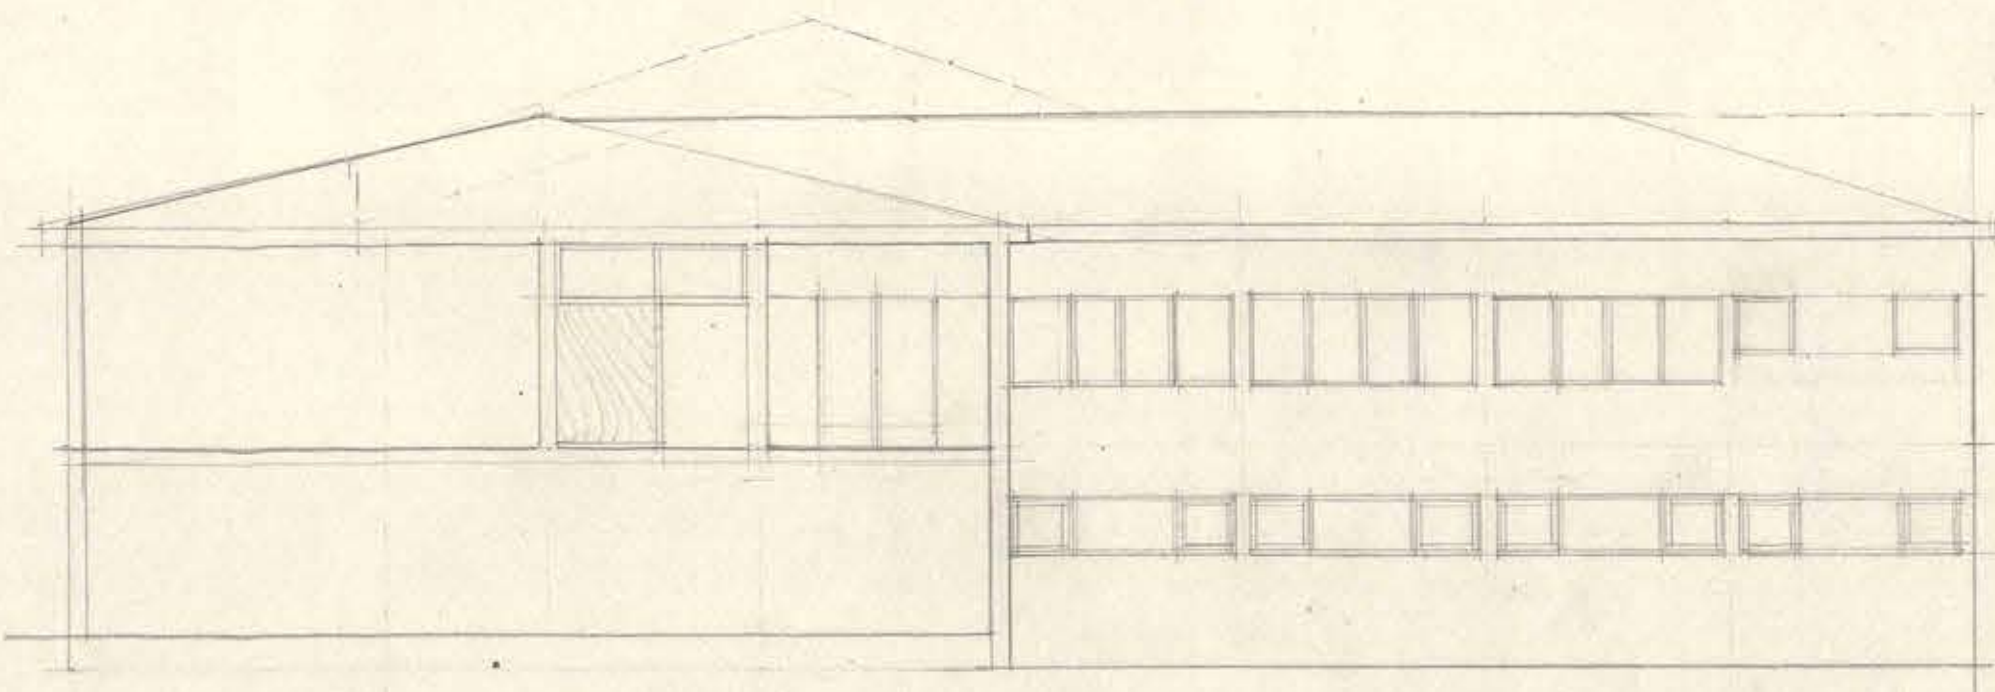

FACHADA AL PATIO INTERIOR - COMEDOR Y ENFERMERIA.

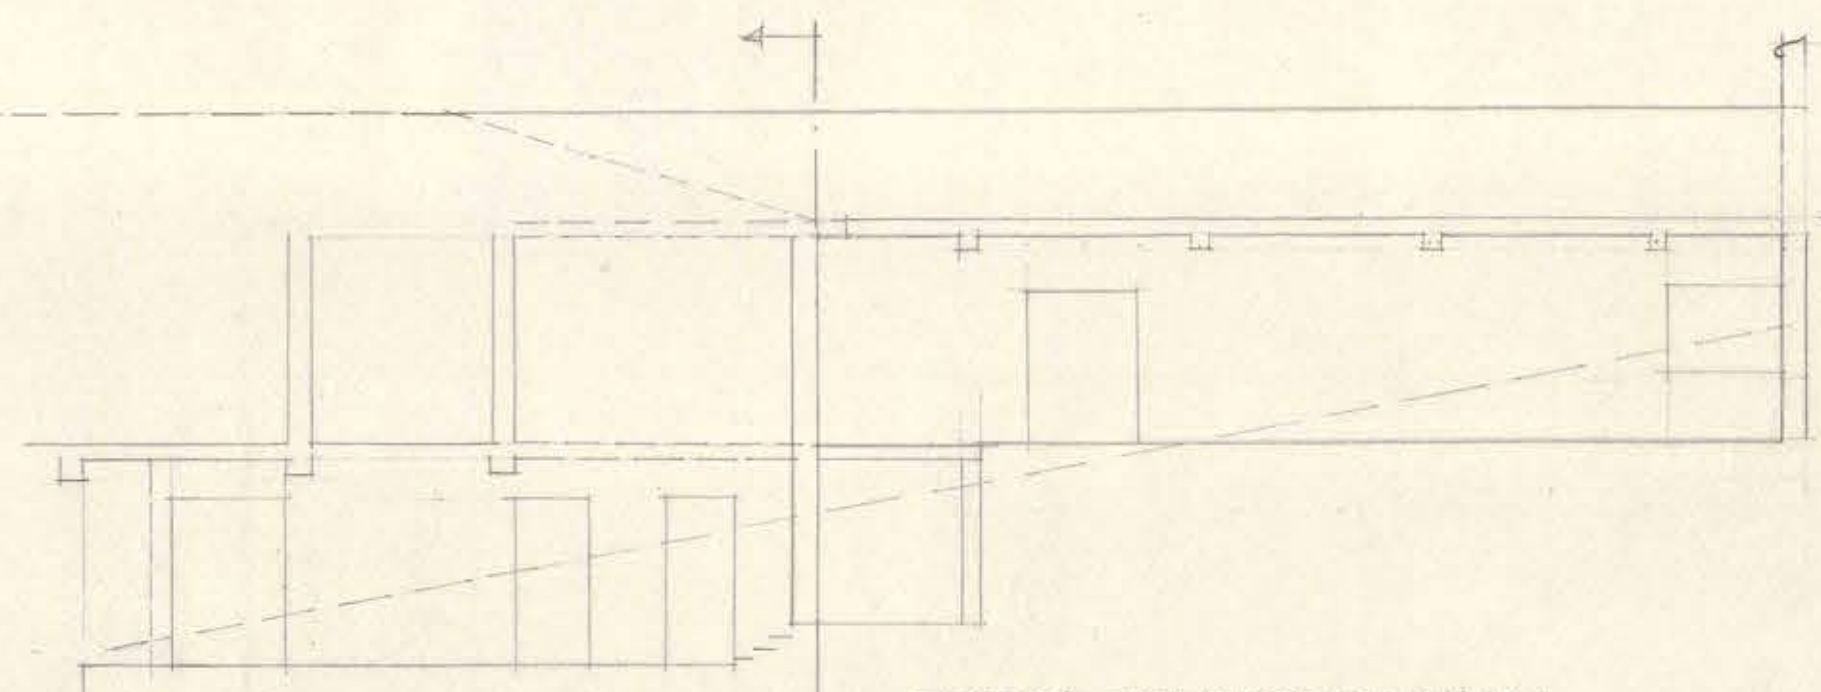

CORTE DORMITORIO GENERAL.



José Valenzuela