



$G = \frac{20}{1} = 20$

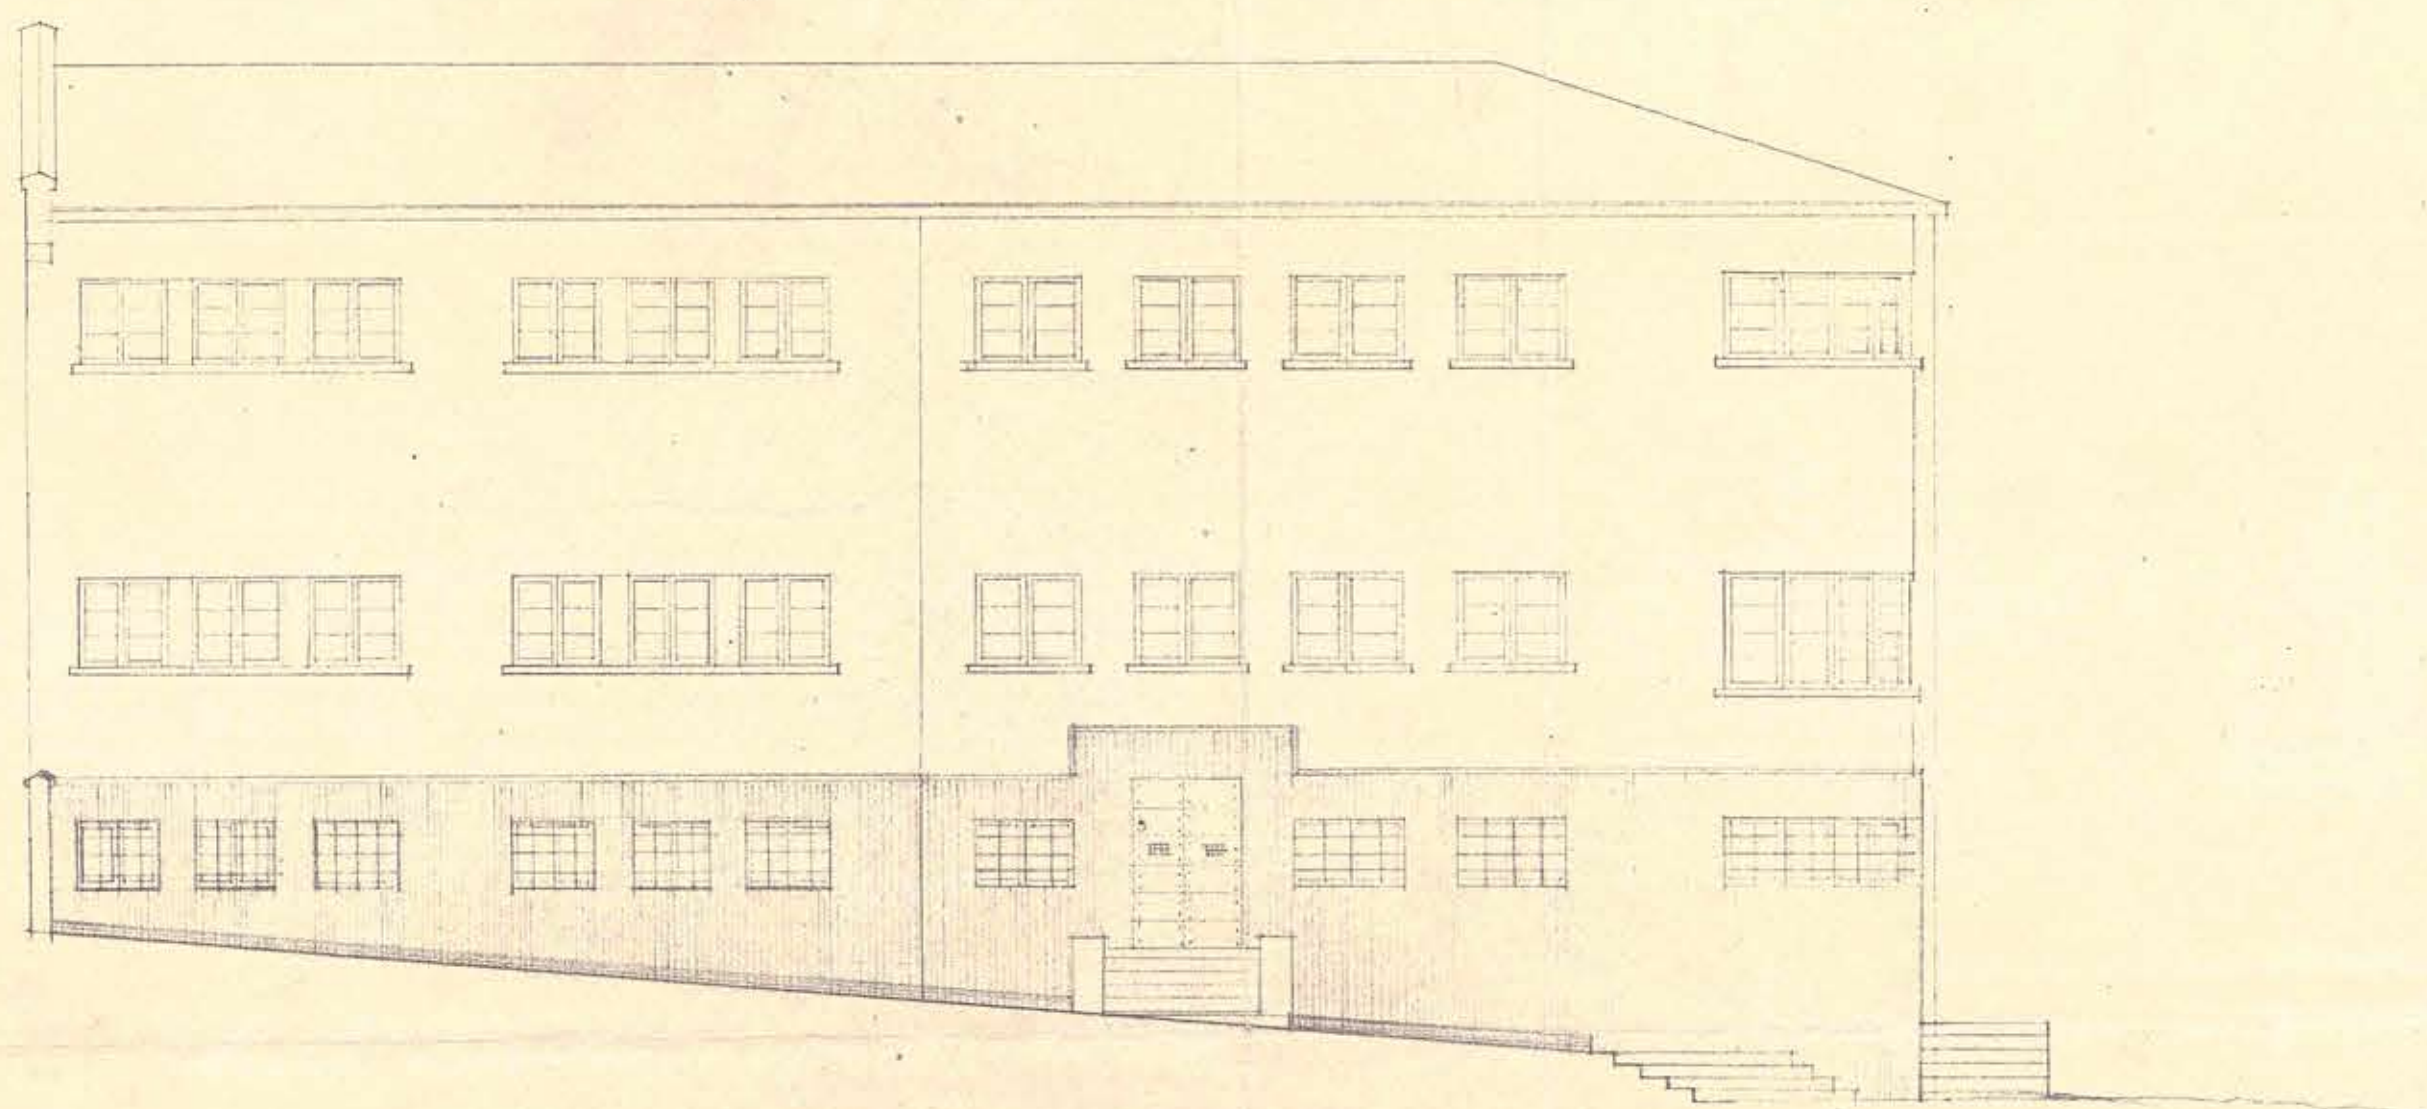


Como original

FACHADA A LA CALLE ALEJO BARRIOS

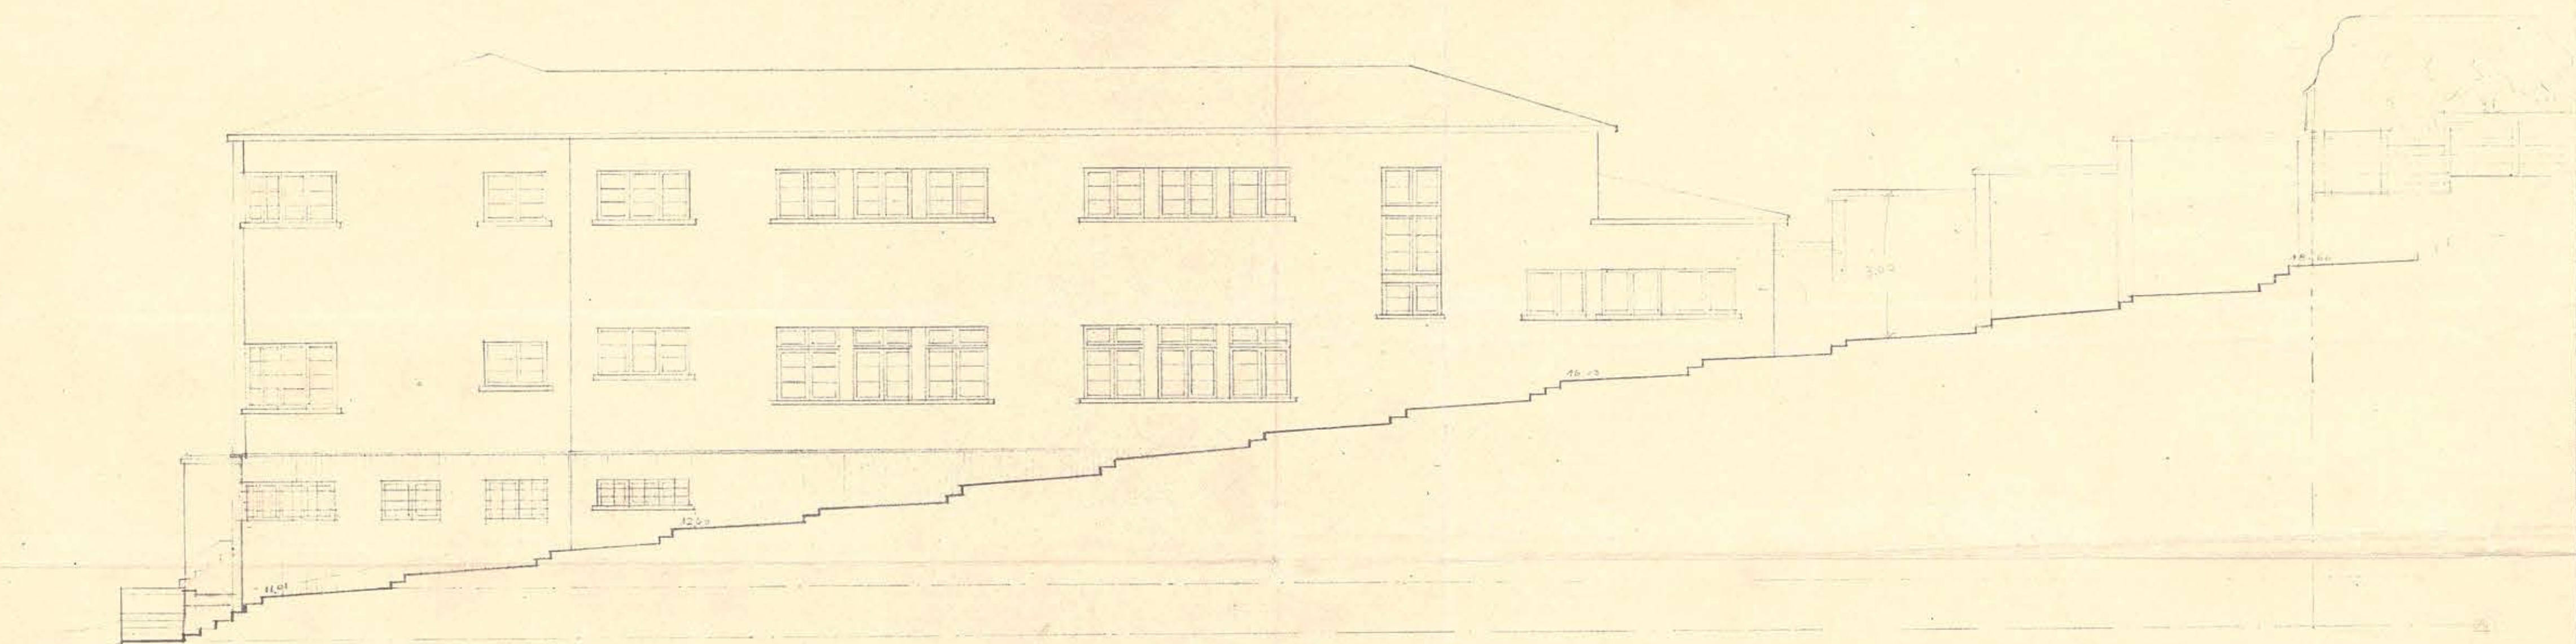


FACHADA A LA CALLE SANTA MARTA

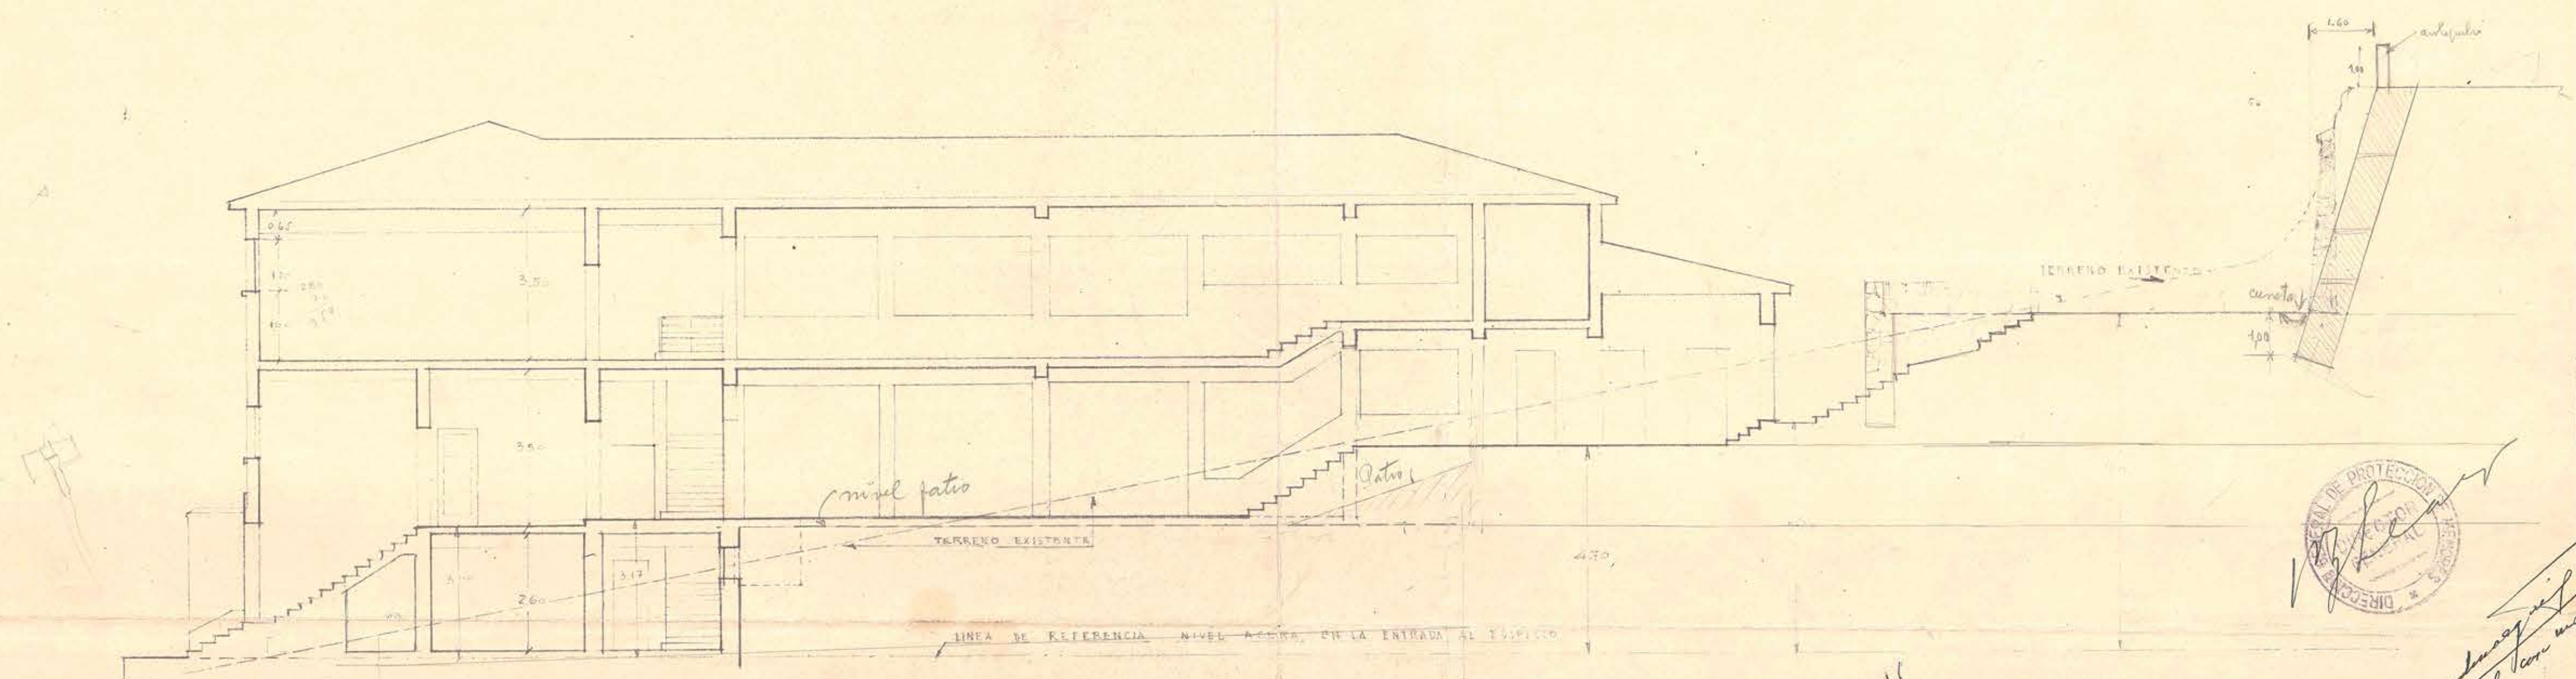

SECCION LONGITUDINAL A-B

V.B.

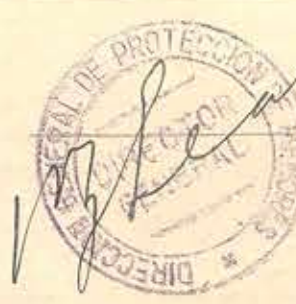

*Caranday
Direct. con min.*

7/11/40
R. RUECHOLTE
ARQTO. OCT. 1940

\$150.000