




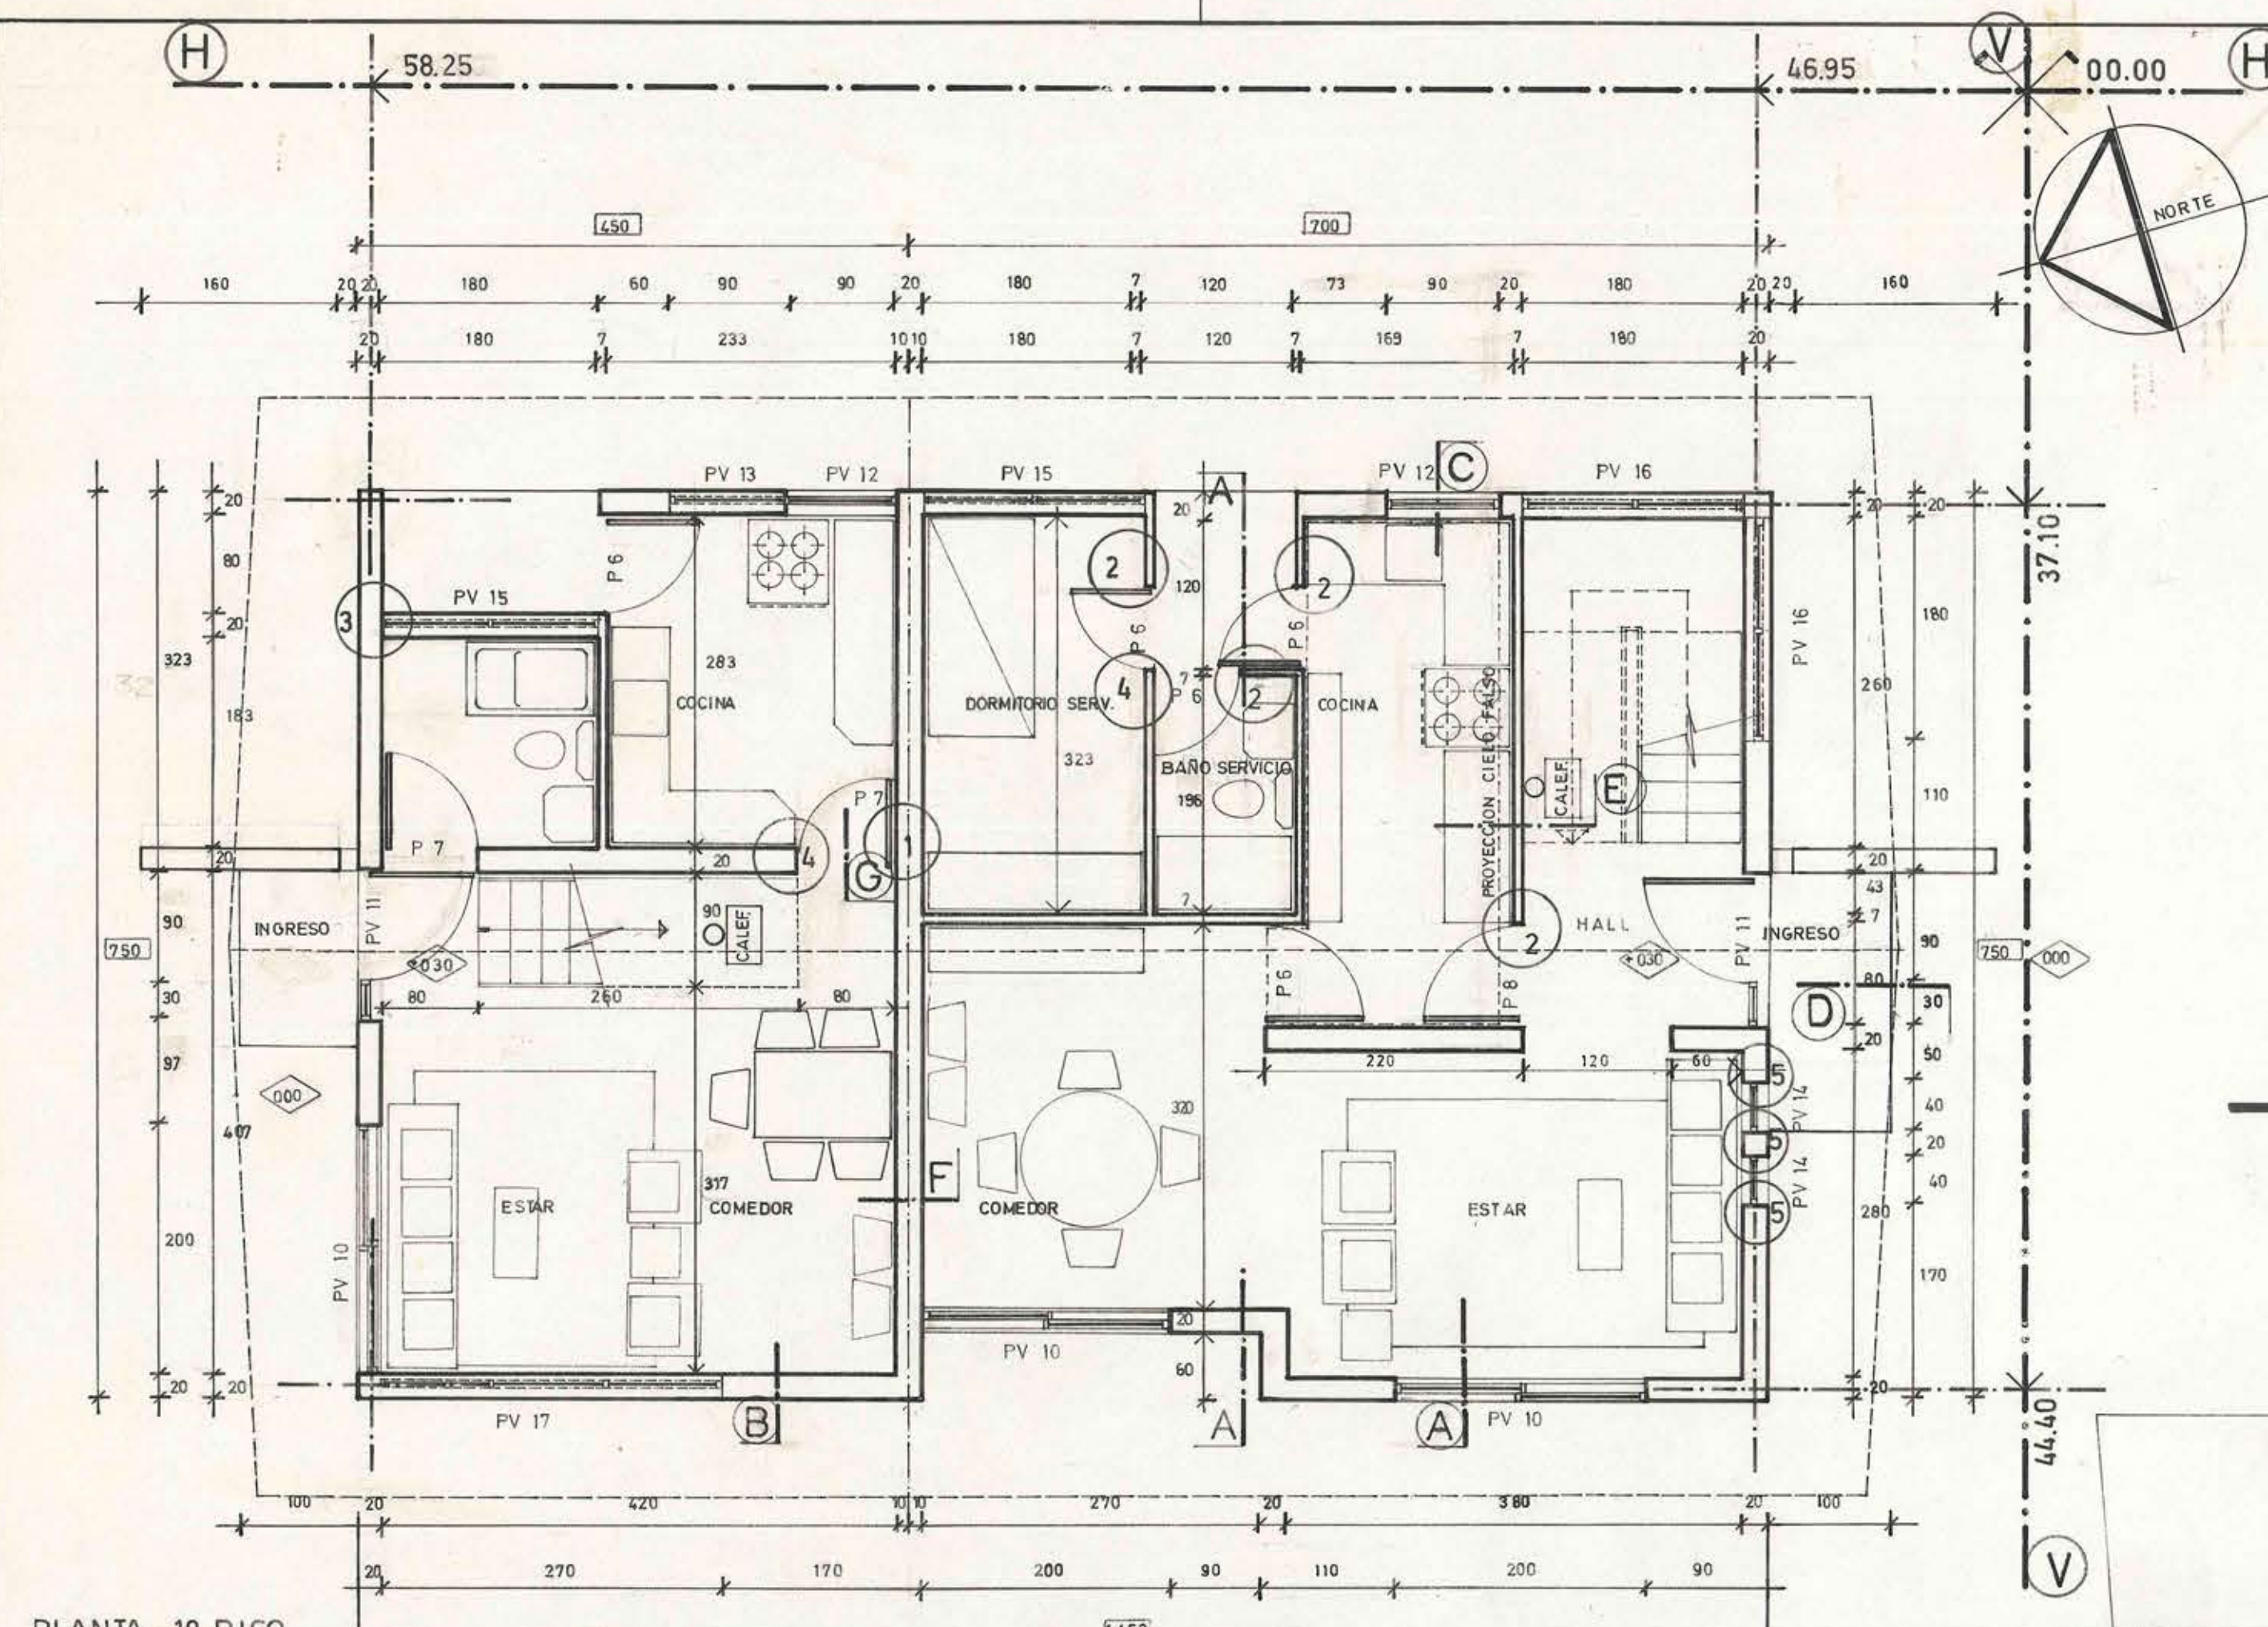


PLANTA 1º PISO

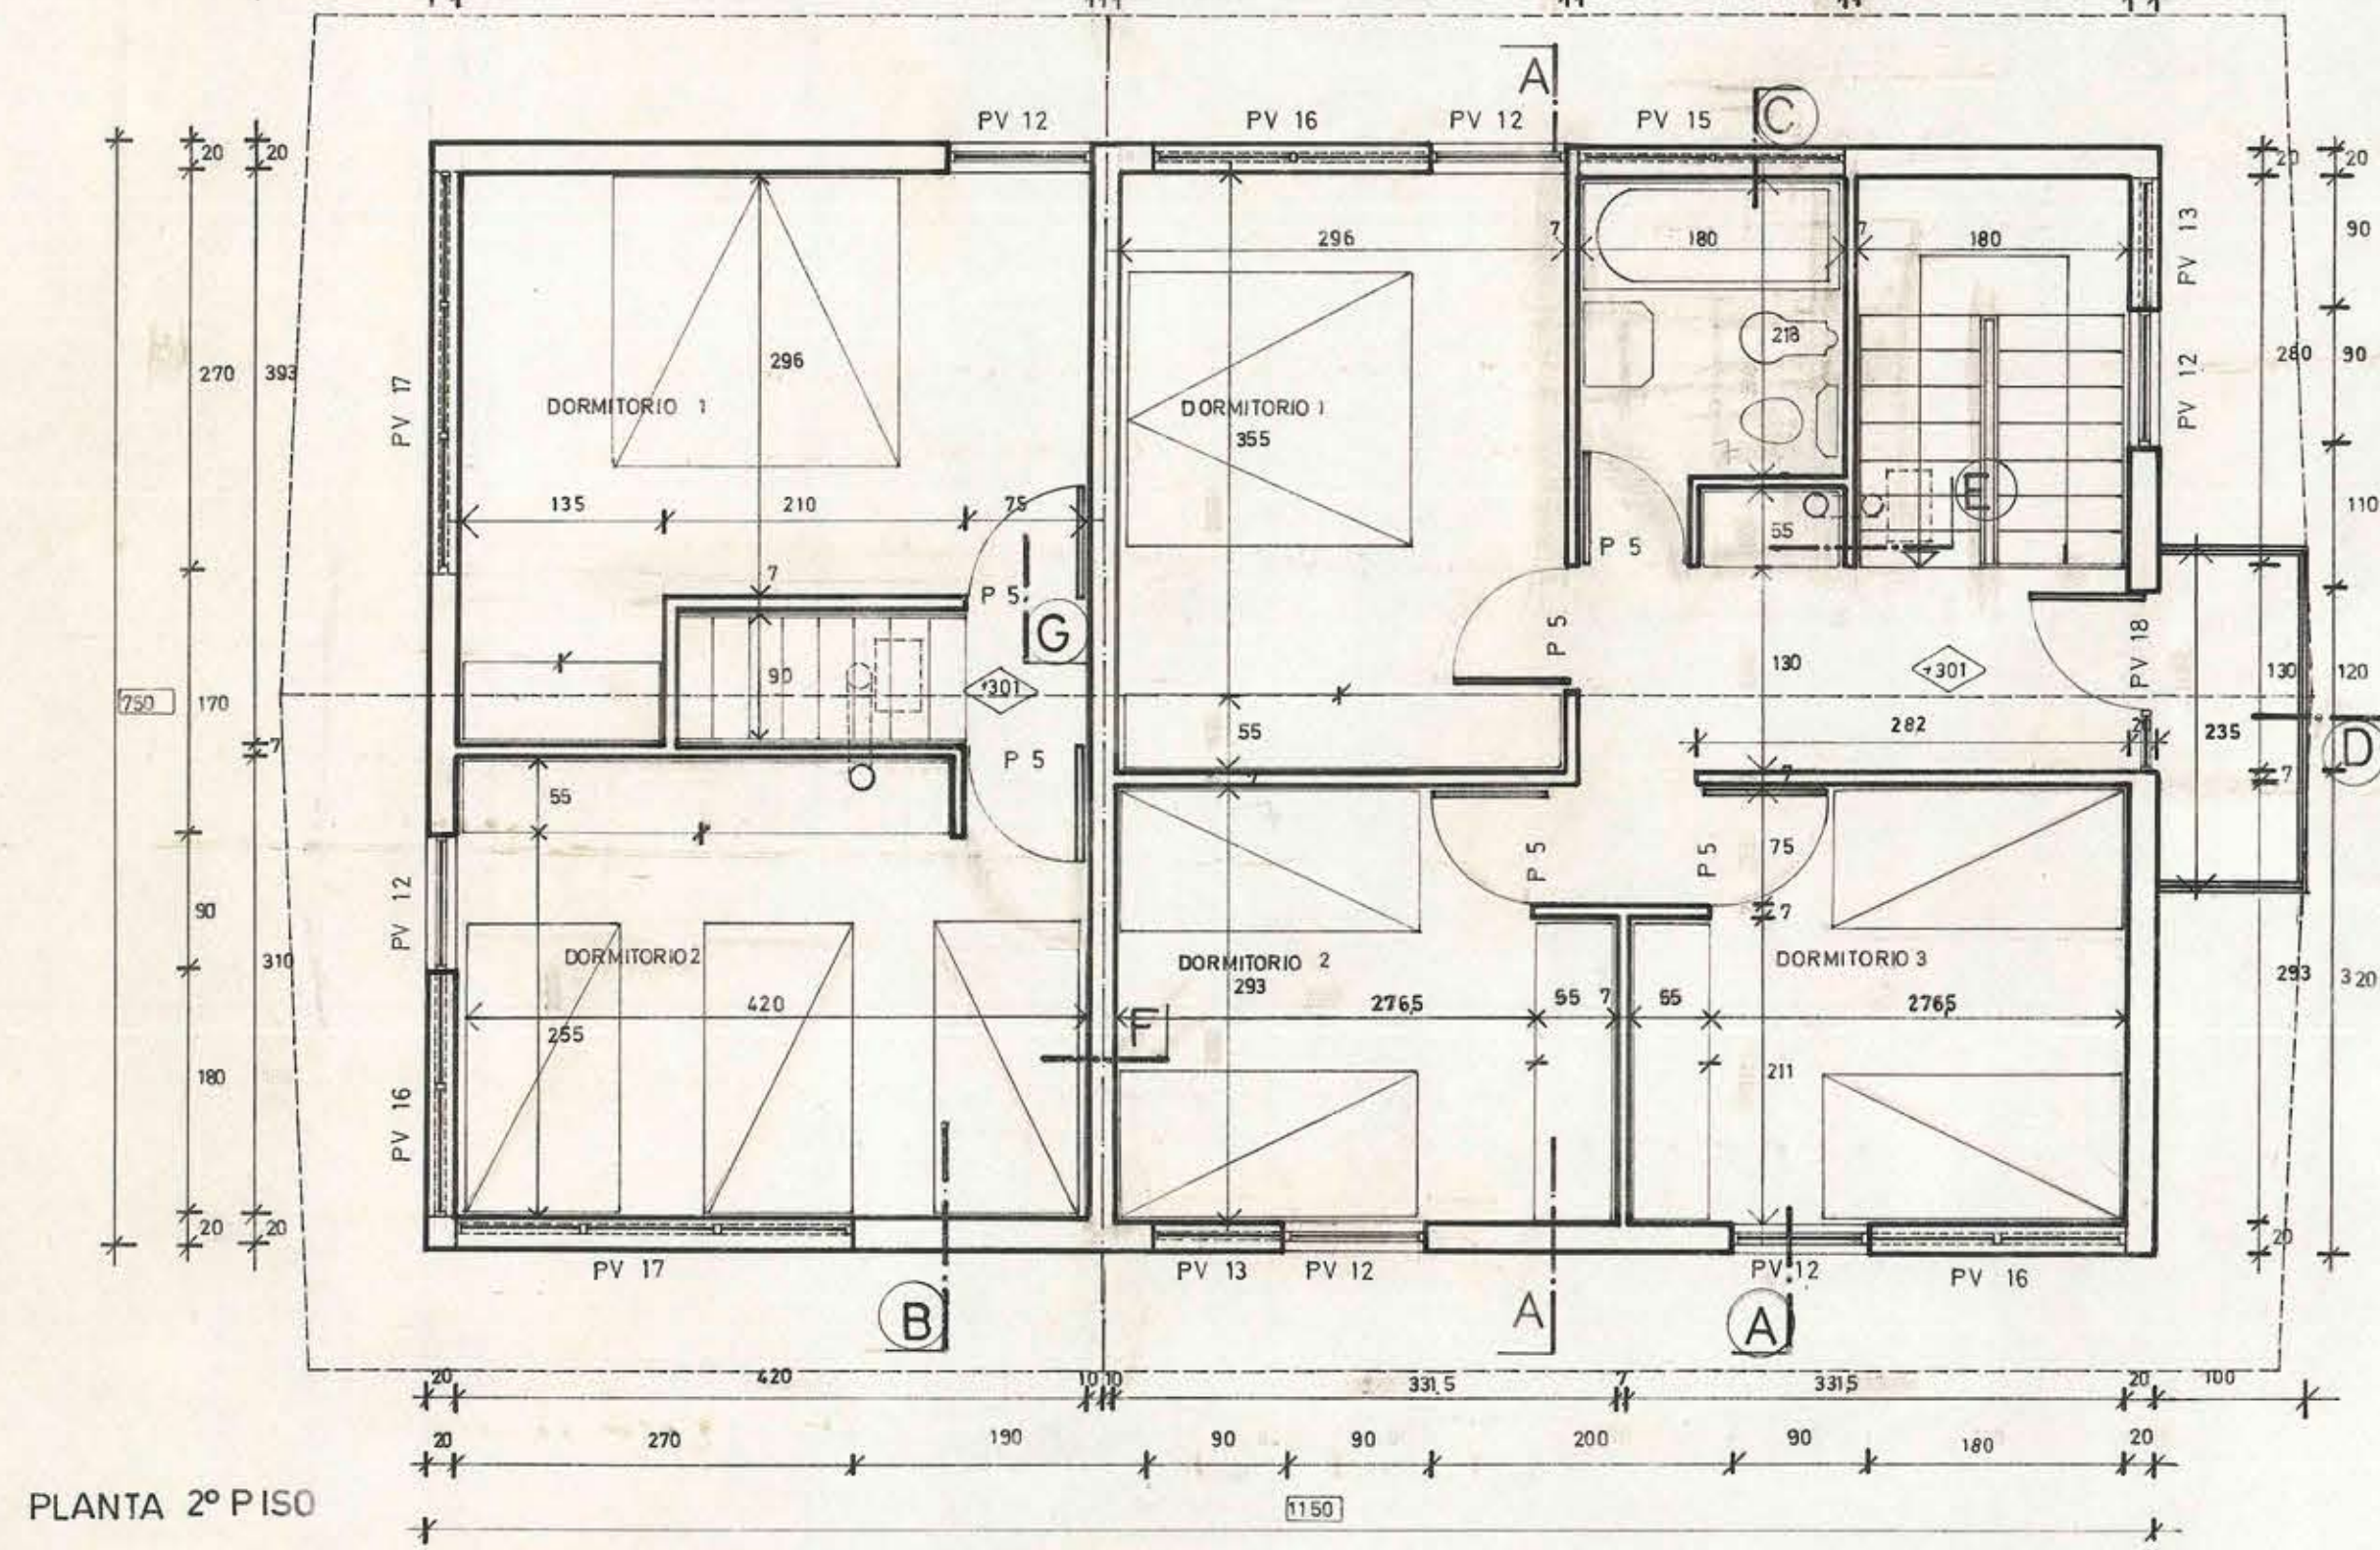


PLANTA 2º PISO

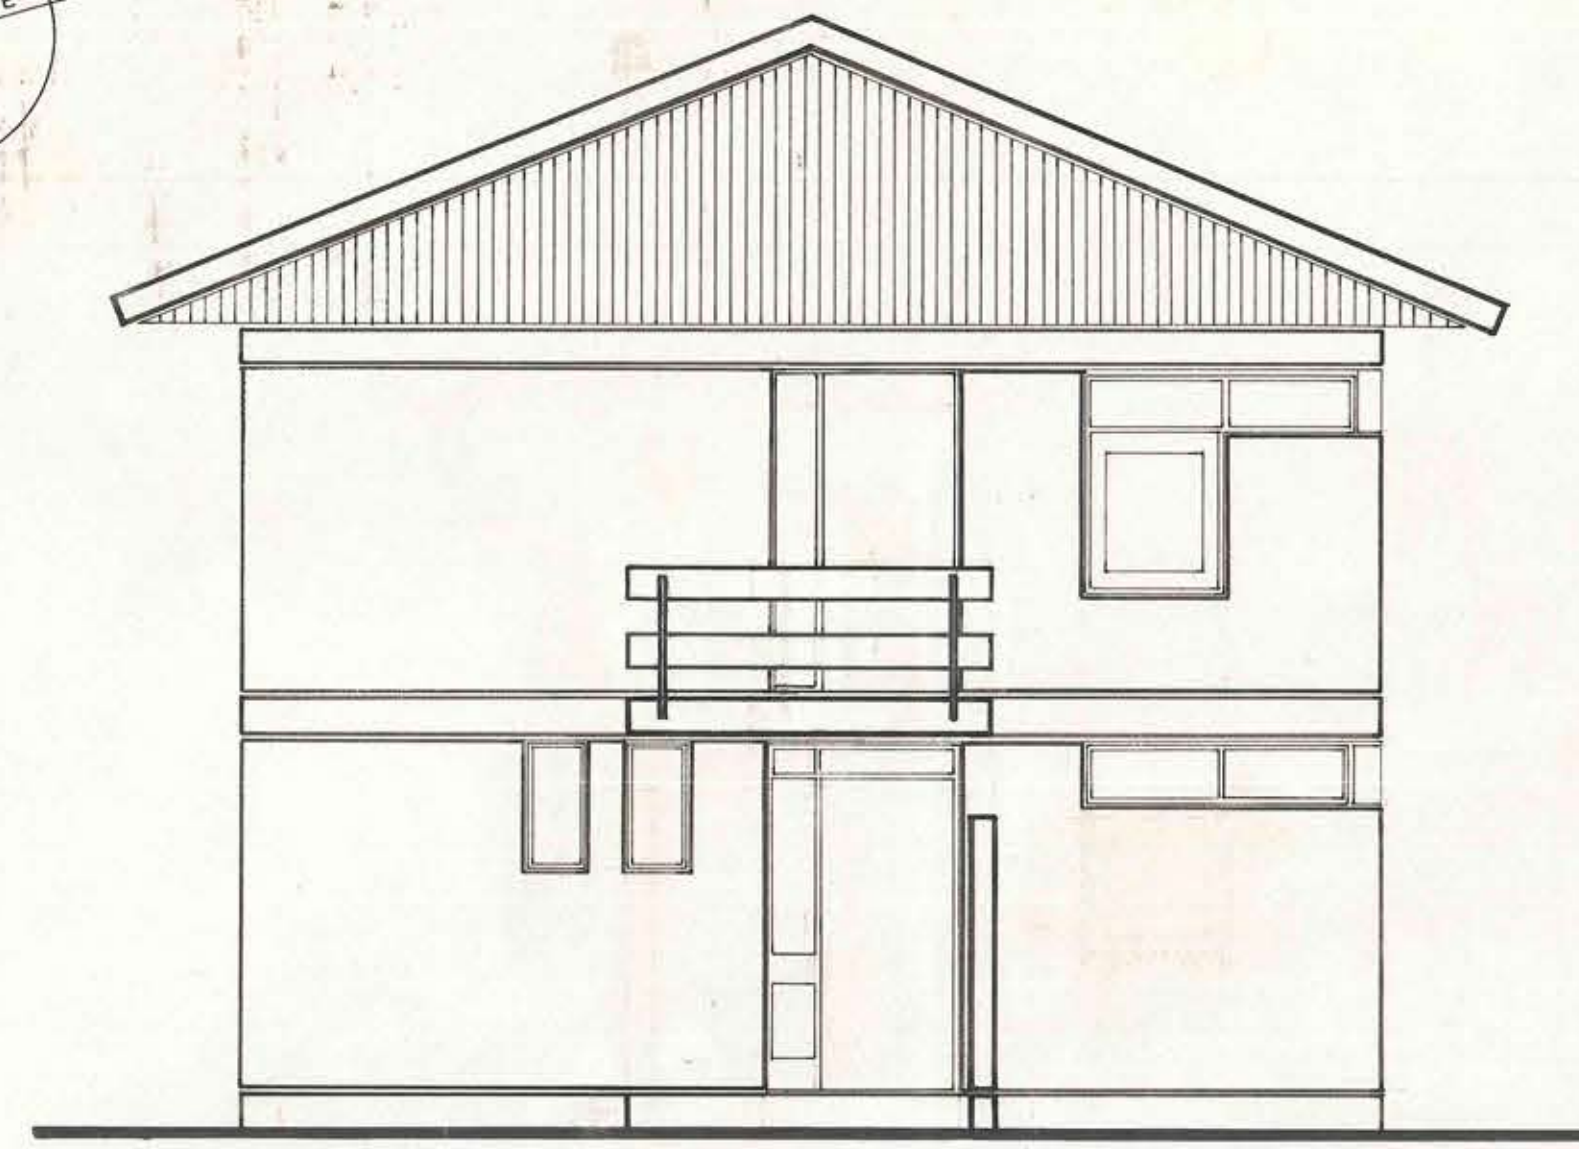


ELEVACION SUR

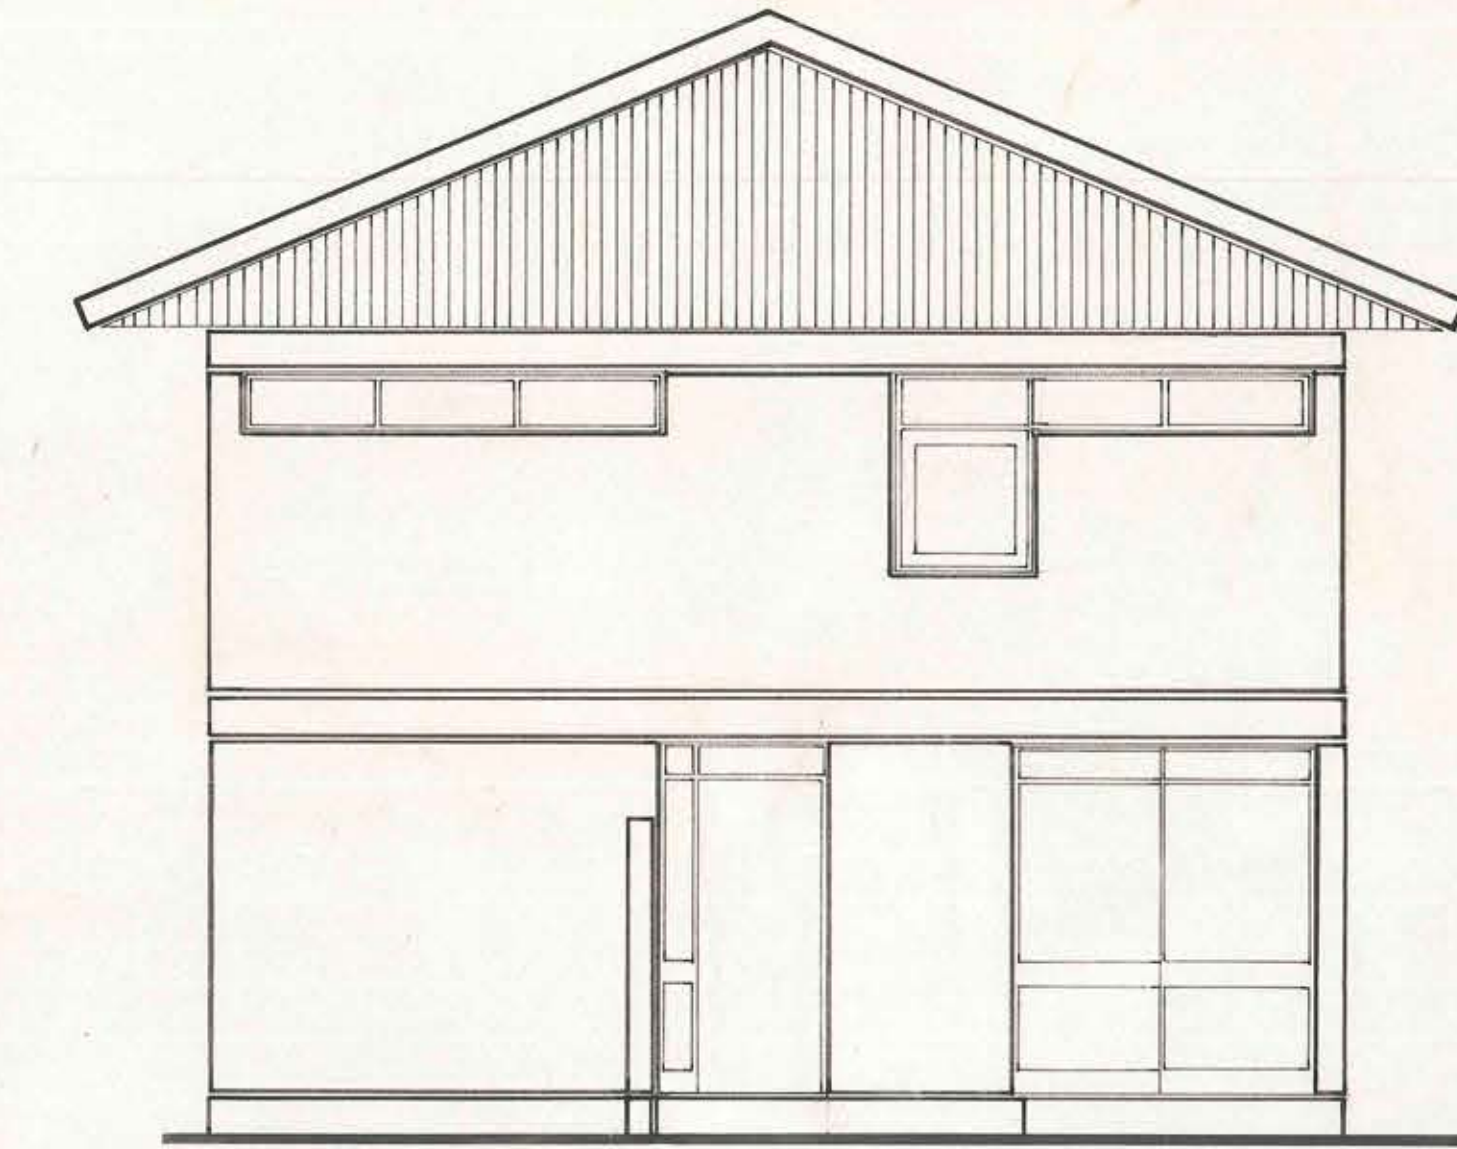


ELEVACION NORTE

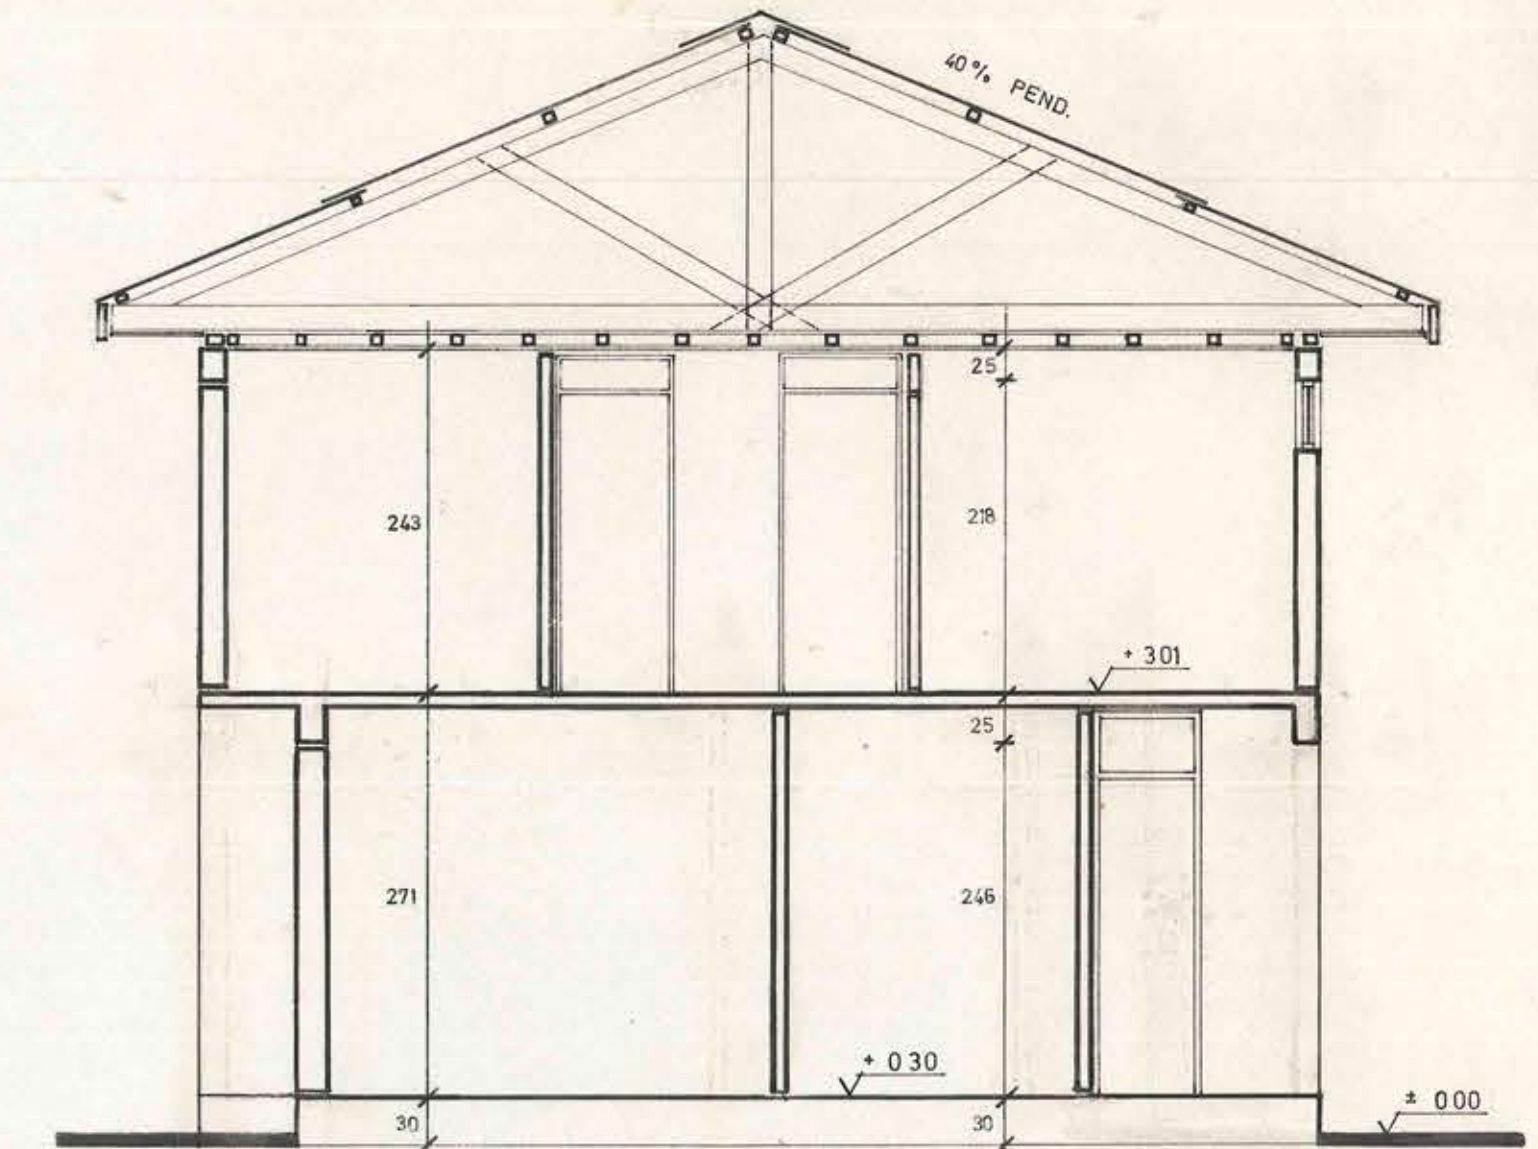


CORTE A-A

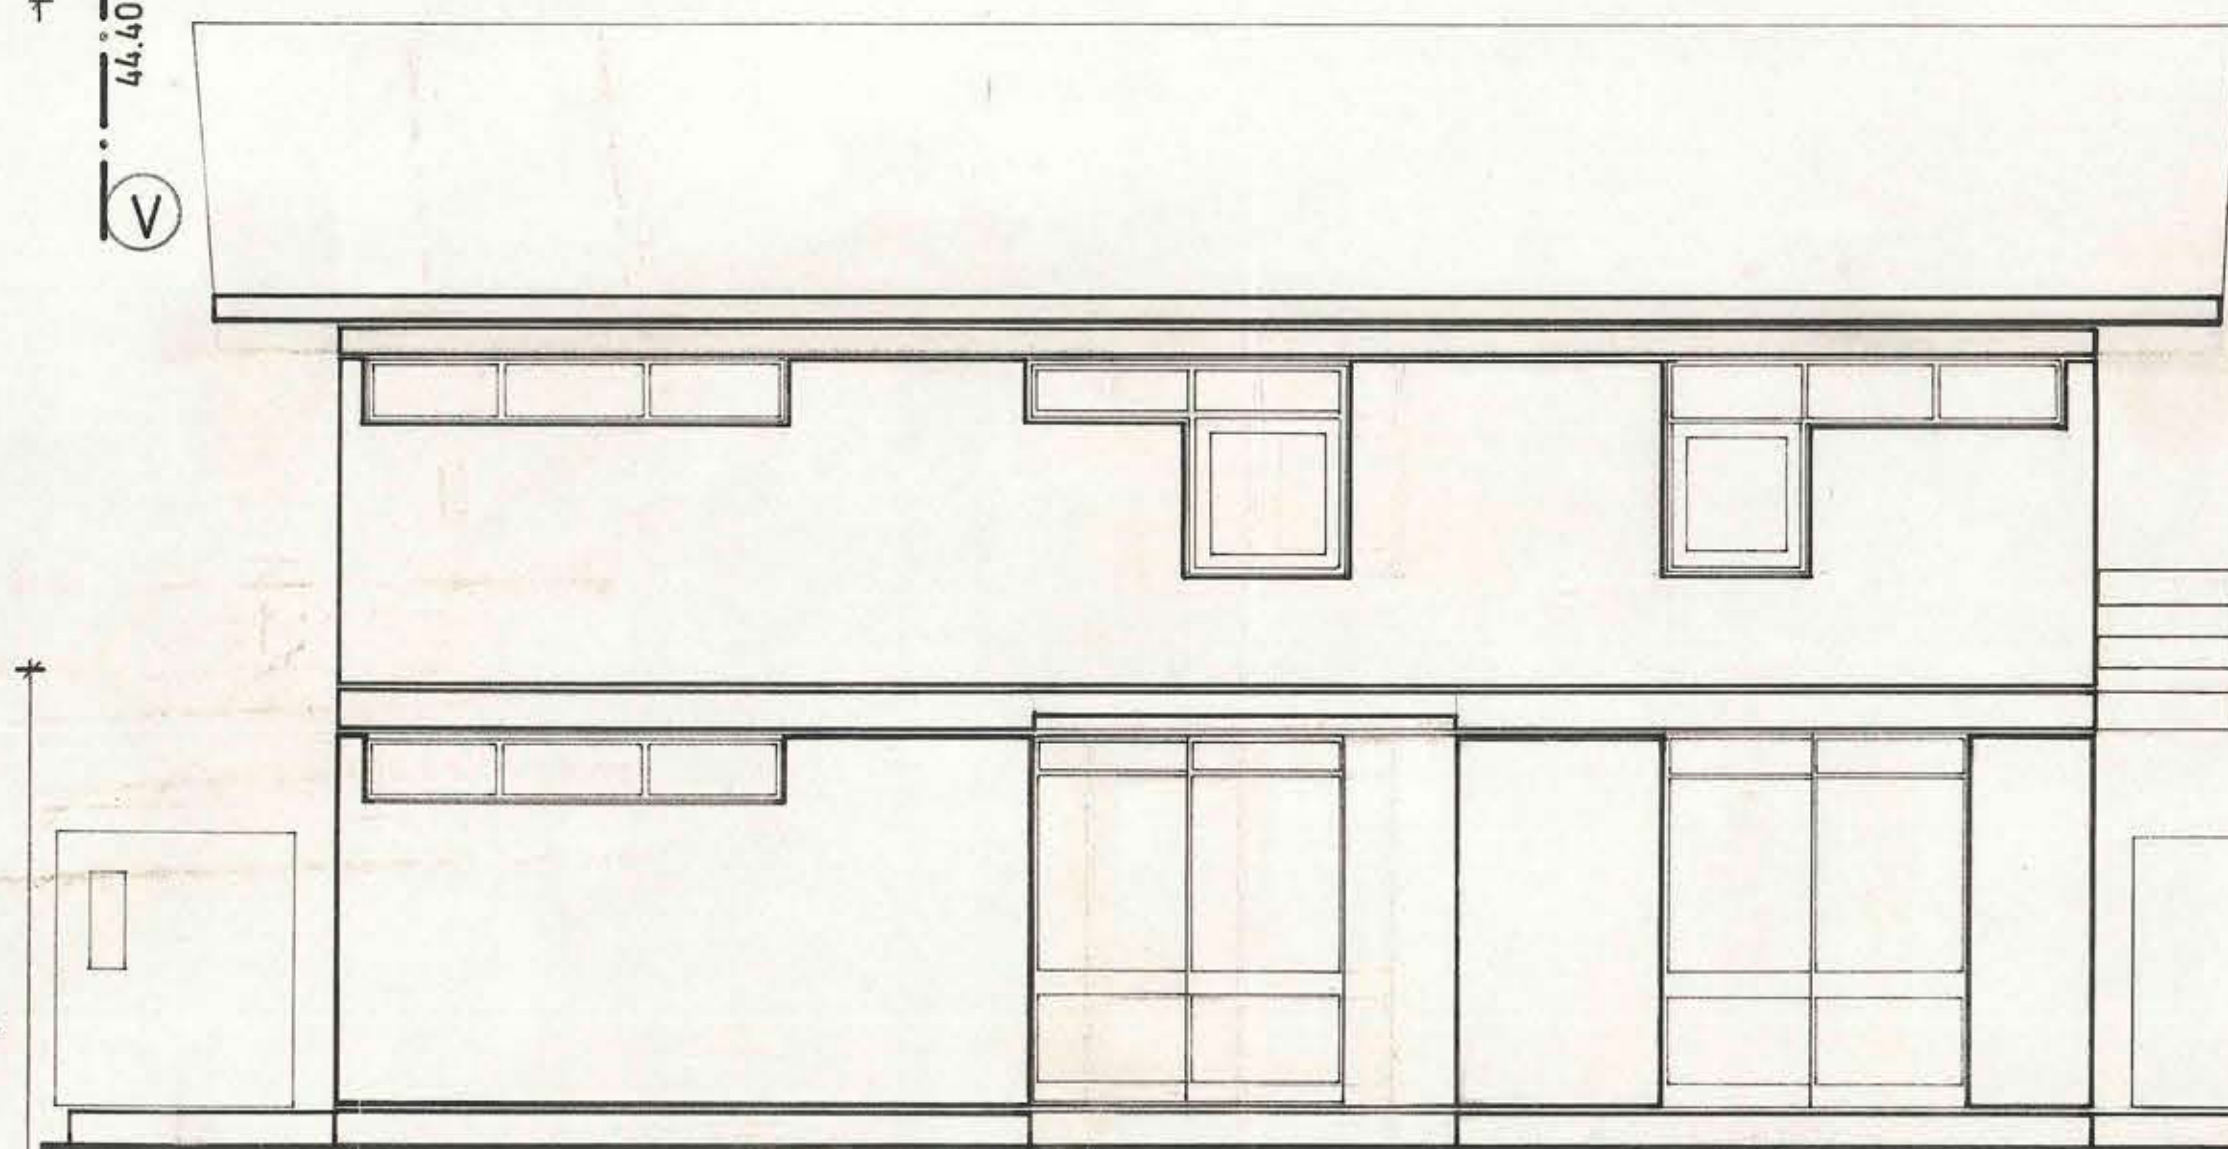


ELEVACION PONIENTE

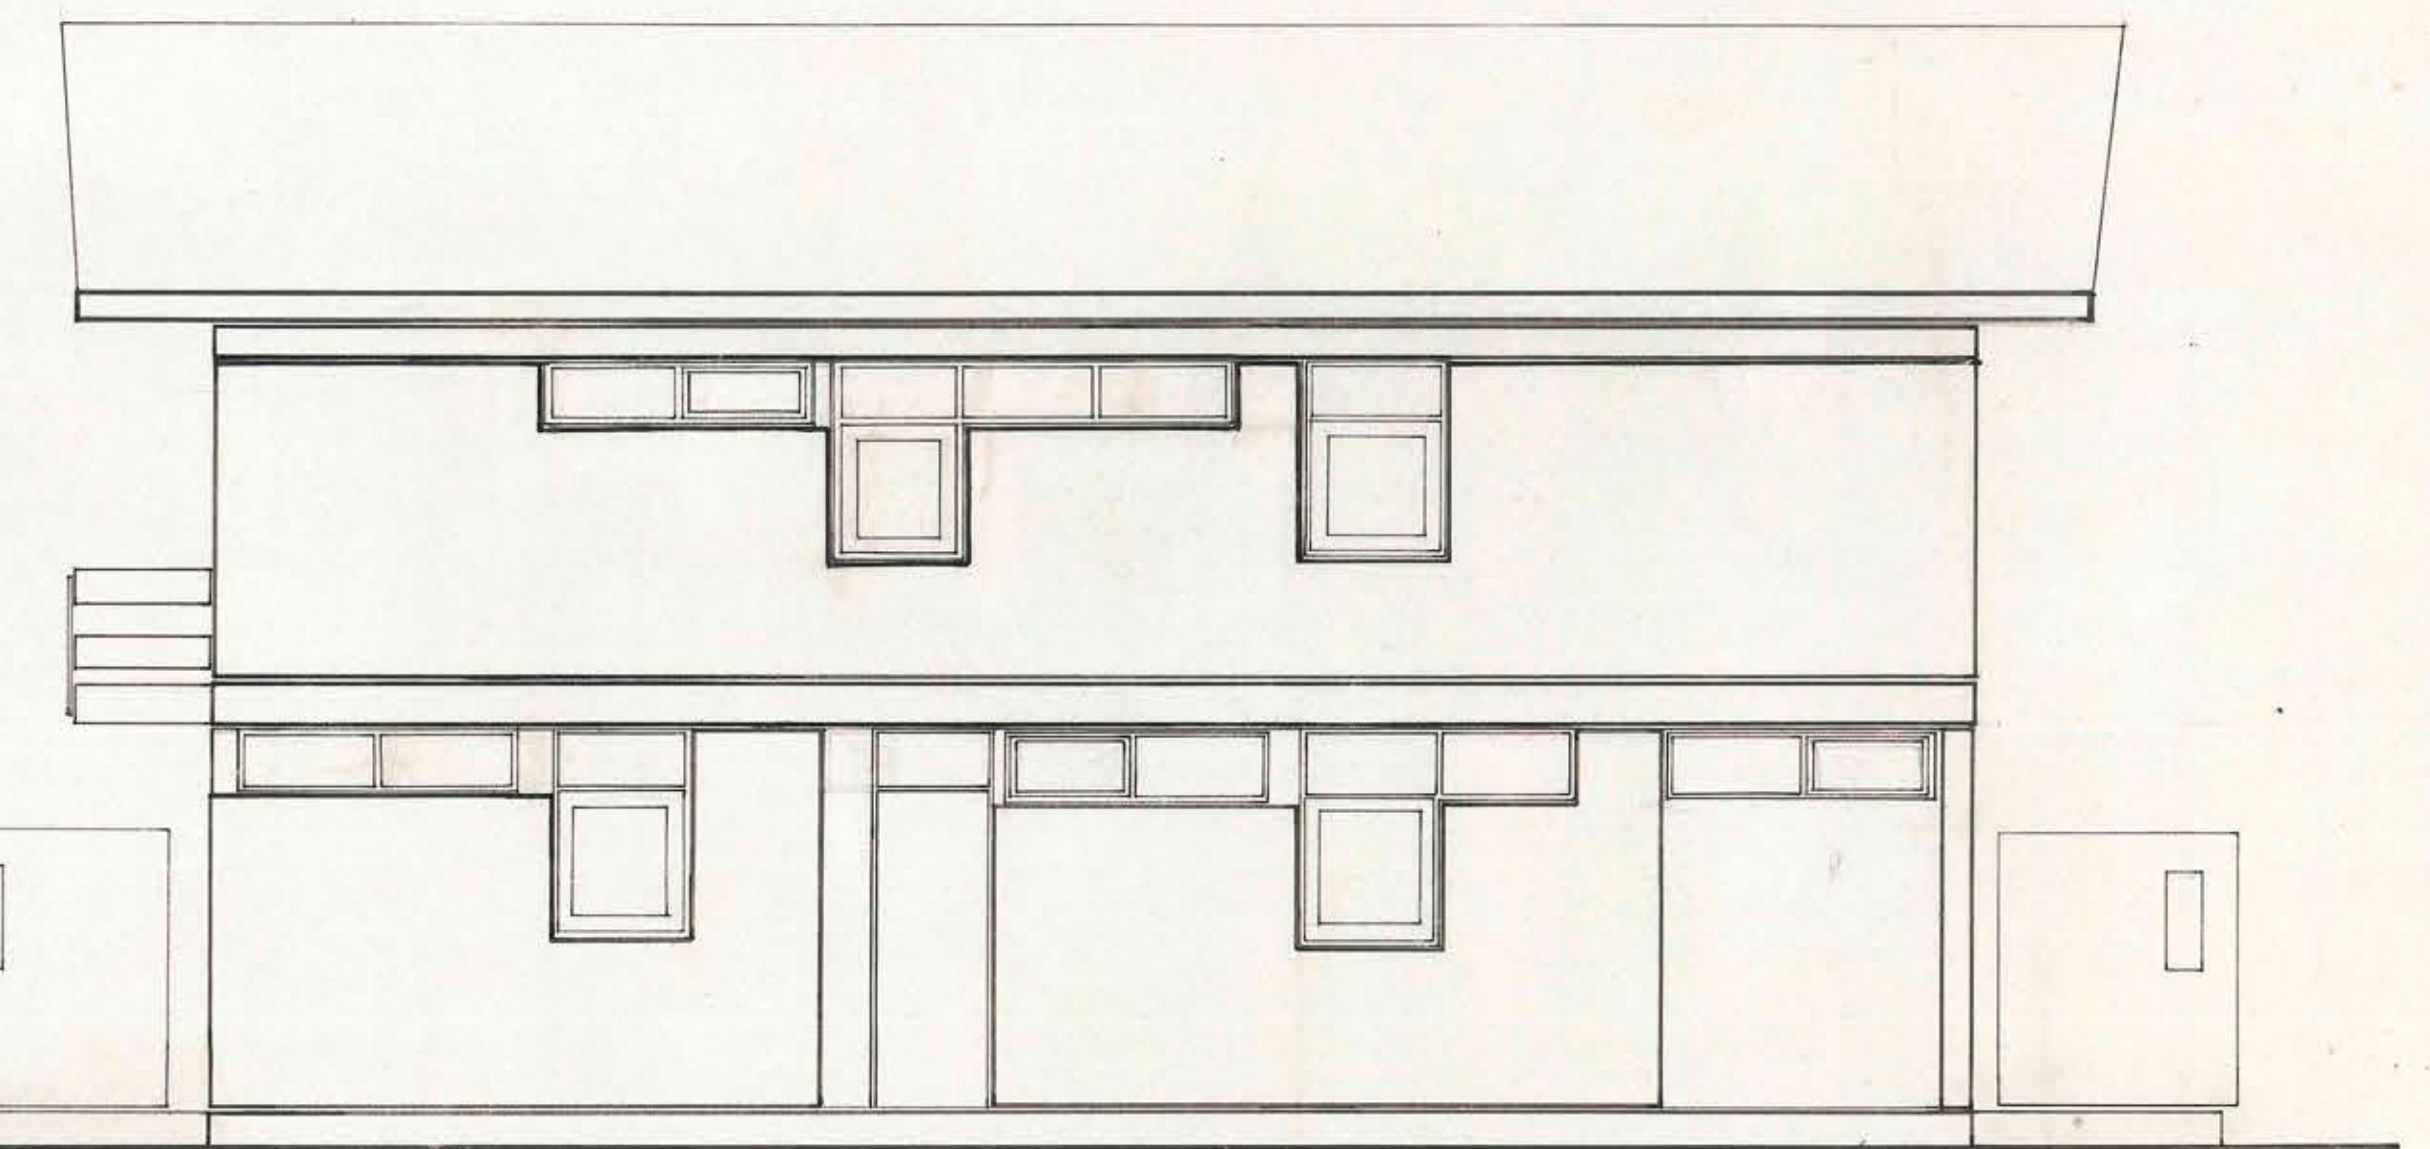

ELEVACION ORIENTE

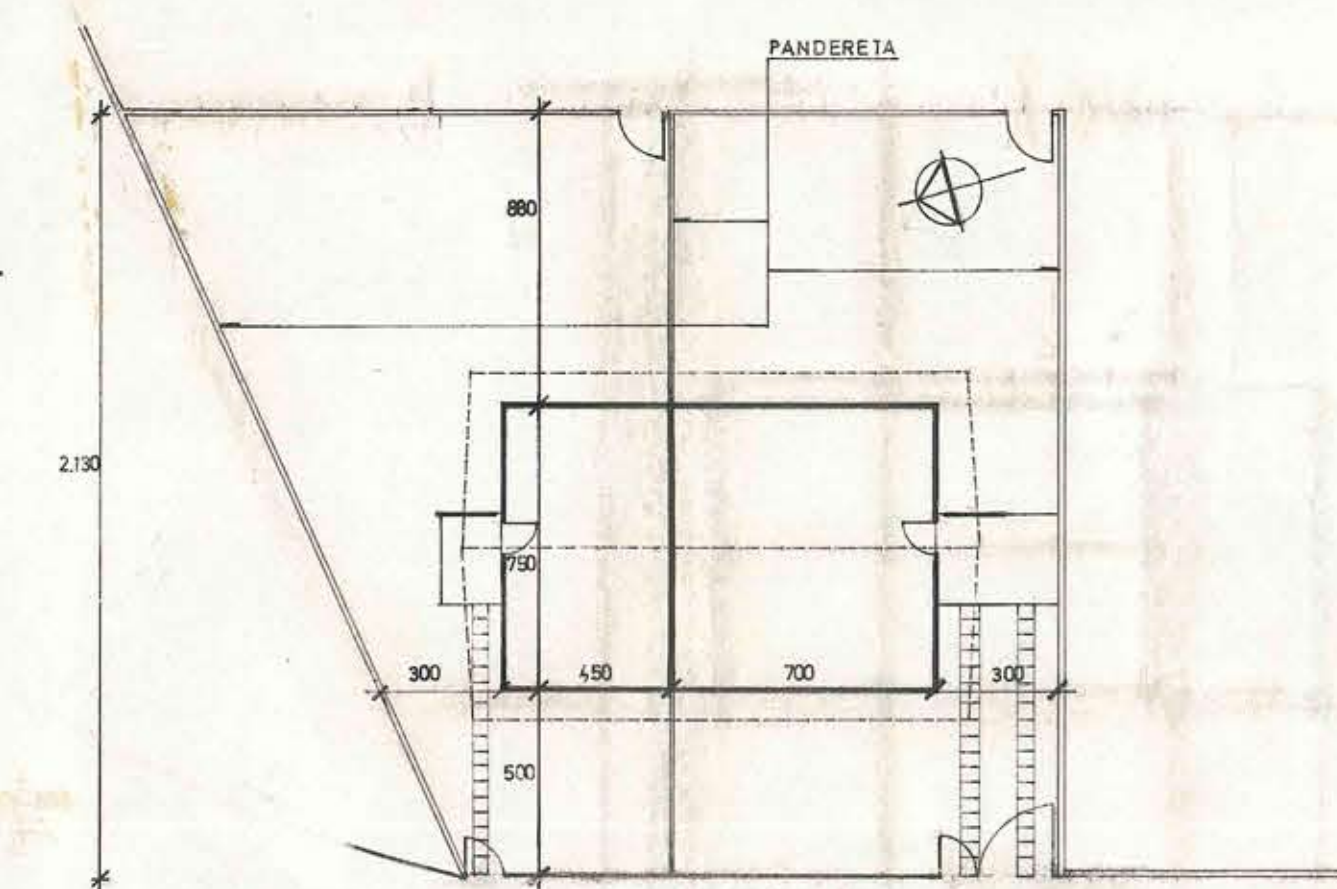

PLANO DE UBICACION

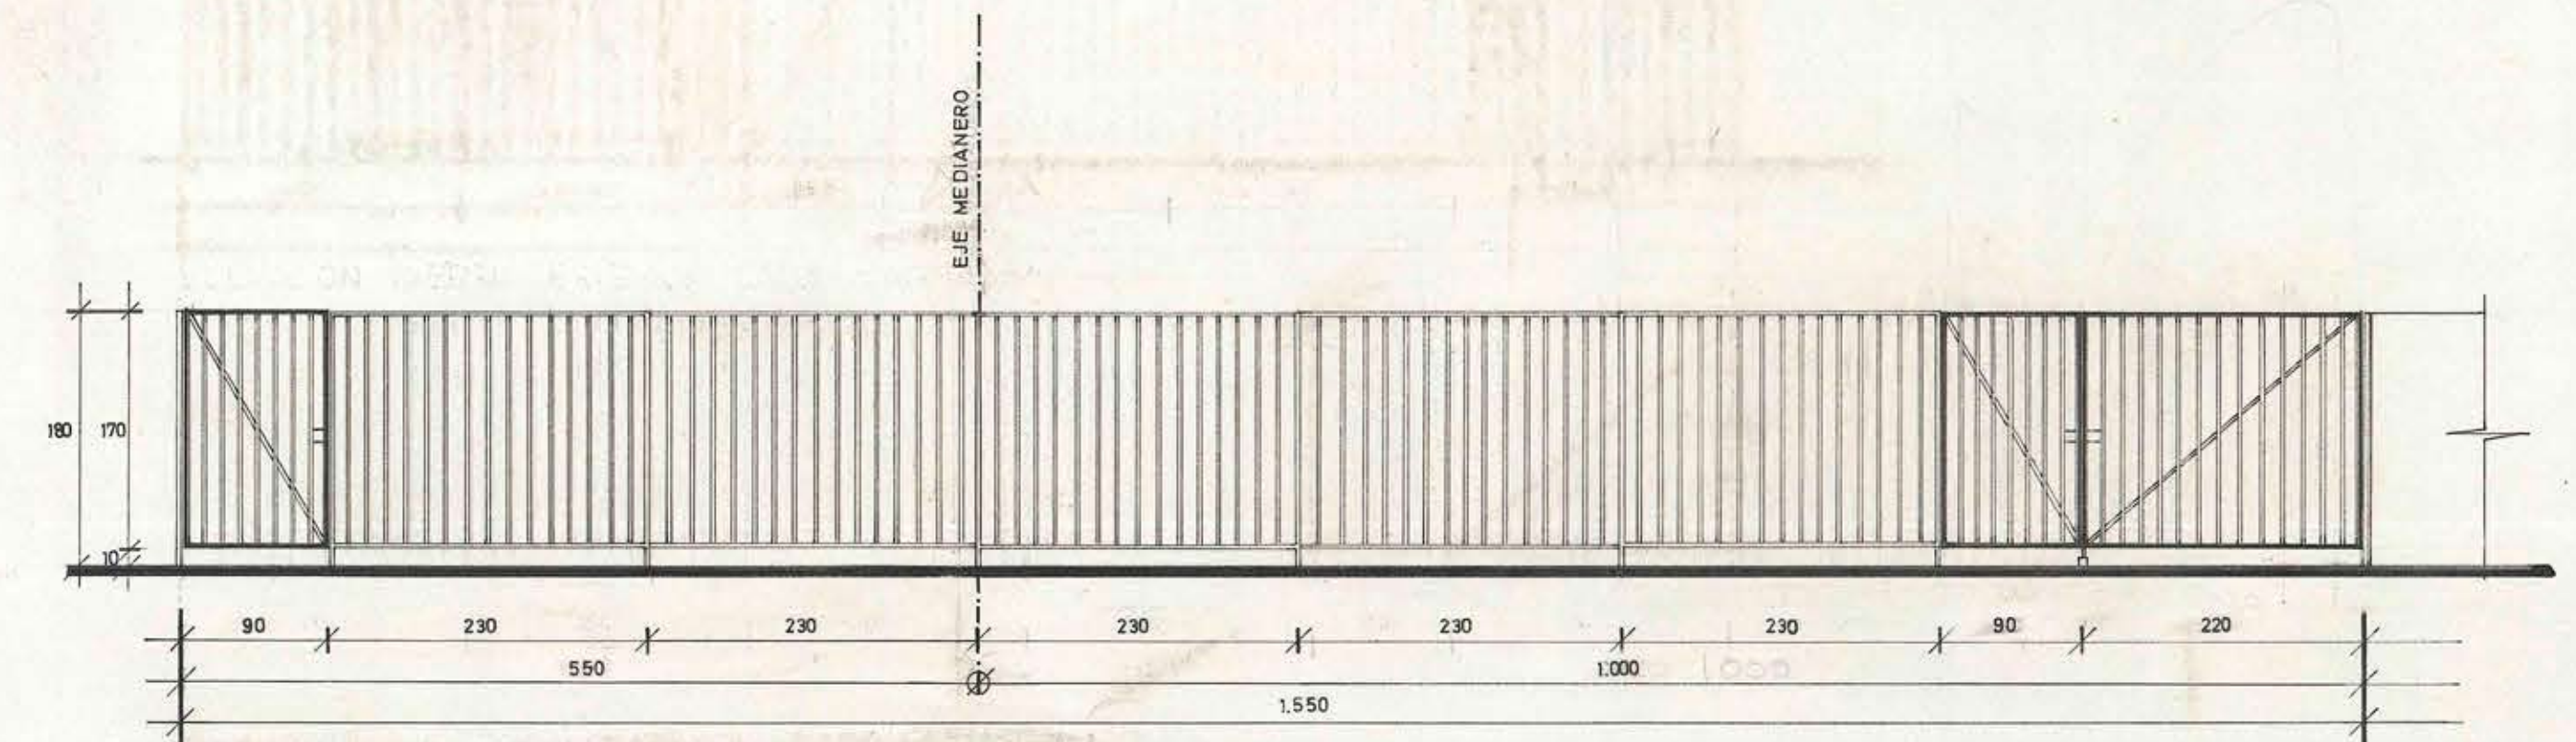

ELEVACION CIERRO EXTERIOR CASA MAYORDOMO Y CASA DIRECTOR
DETALLE SEGUN PLANO N°1004-47



SUP. CASA MAYORDOMO : 66.60M2
SUP. CASA DIRECTOR : 103.35M2

MOP DIRECCION GENERAL DE OBRAS PUBLICAS	
DIRECCION DE ARQUITECTURA	
OBRA: ESCUELA INDUSTRIAL SUPERIOR DE TOME	
UBICACION: TOME - CONCEPCION	
PLANO: CASA DIRECTOR CASA MAYORDOMO	PLANTAS, ELEVACIONES, CORTES
ARQUITECTO: GUIDO BRICEÑO PEREZ I.C.A. 1880	SUPERFICIE: ESCALA 1:50 1:200
PROYECTISTA: GUIDO BRICEÑO PEREZ I.C.A. 1880	1004-28
V. B. ARGIO JEFE DE PROYECTOS	FECHA DEL CONTRATO: MAYO 1973

16/abr/1974