



FACHADA A CALLE URIBE.

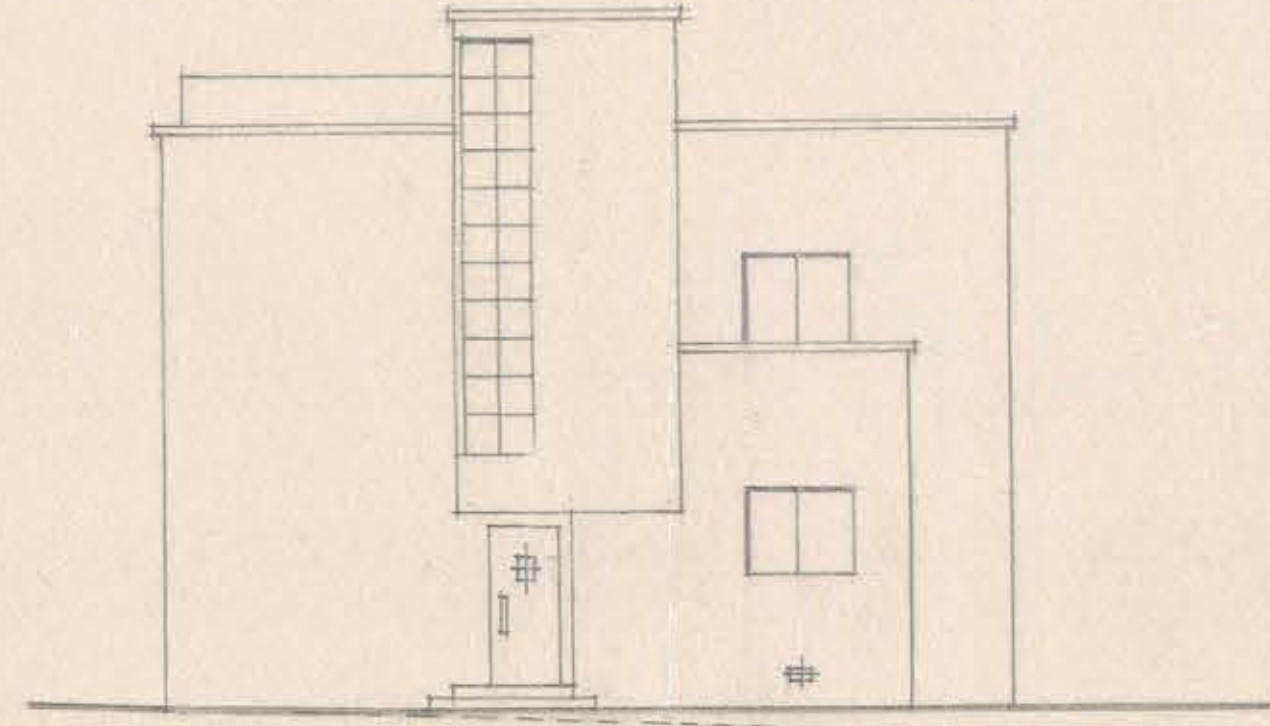


FACHADA CASA DIRECTORA.

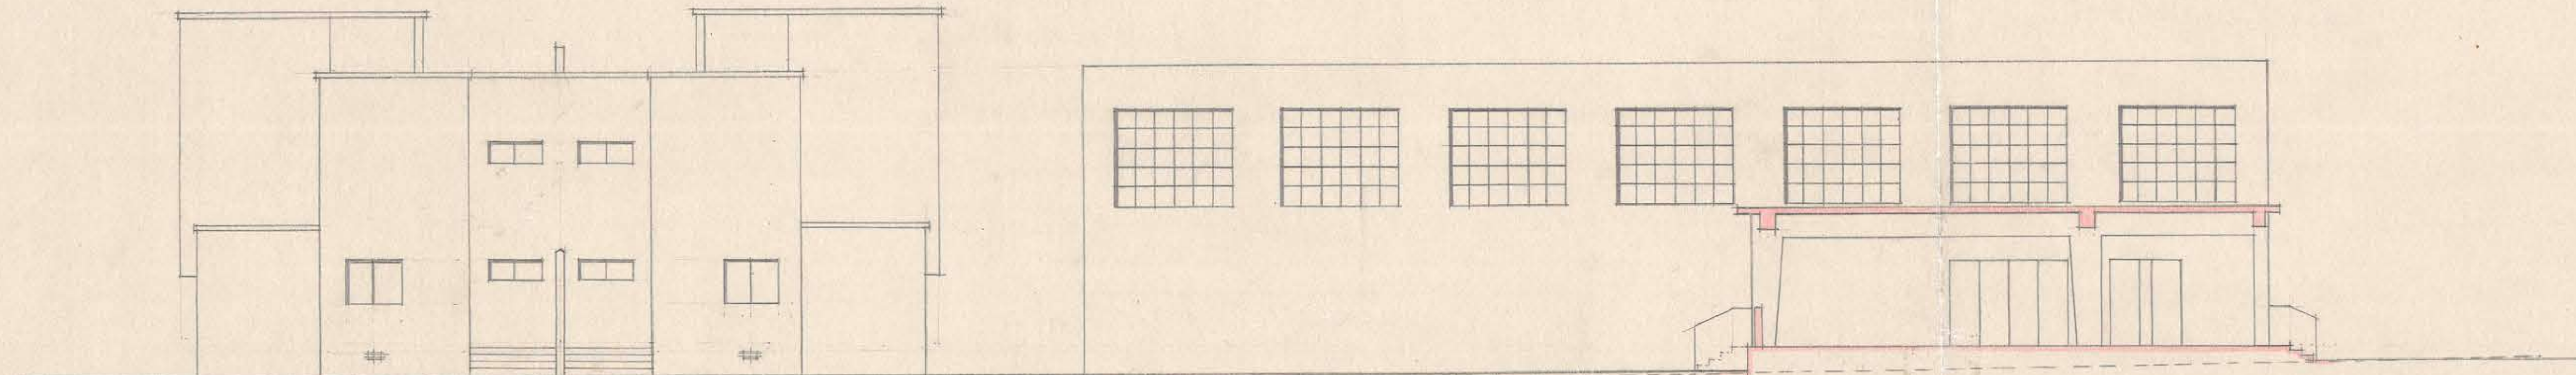

FACHADA POSTERIOR CASAS DIRECTORA Y SUBDIRECTORA.

GIMNASIO

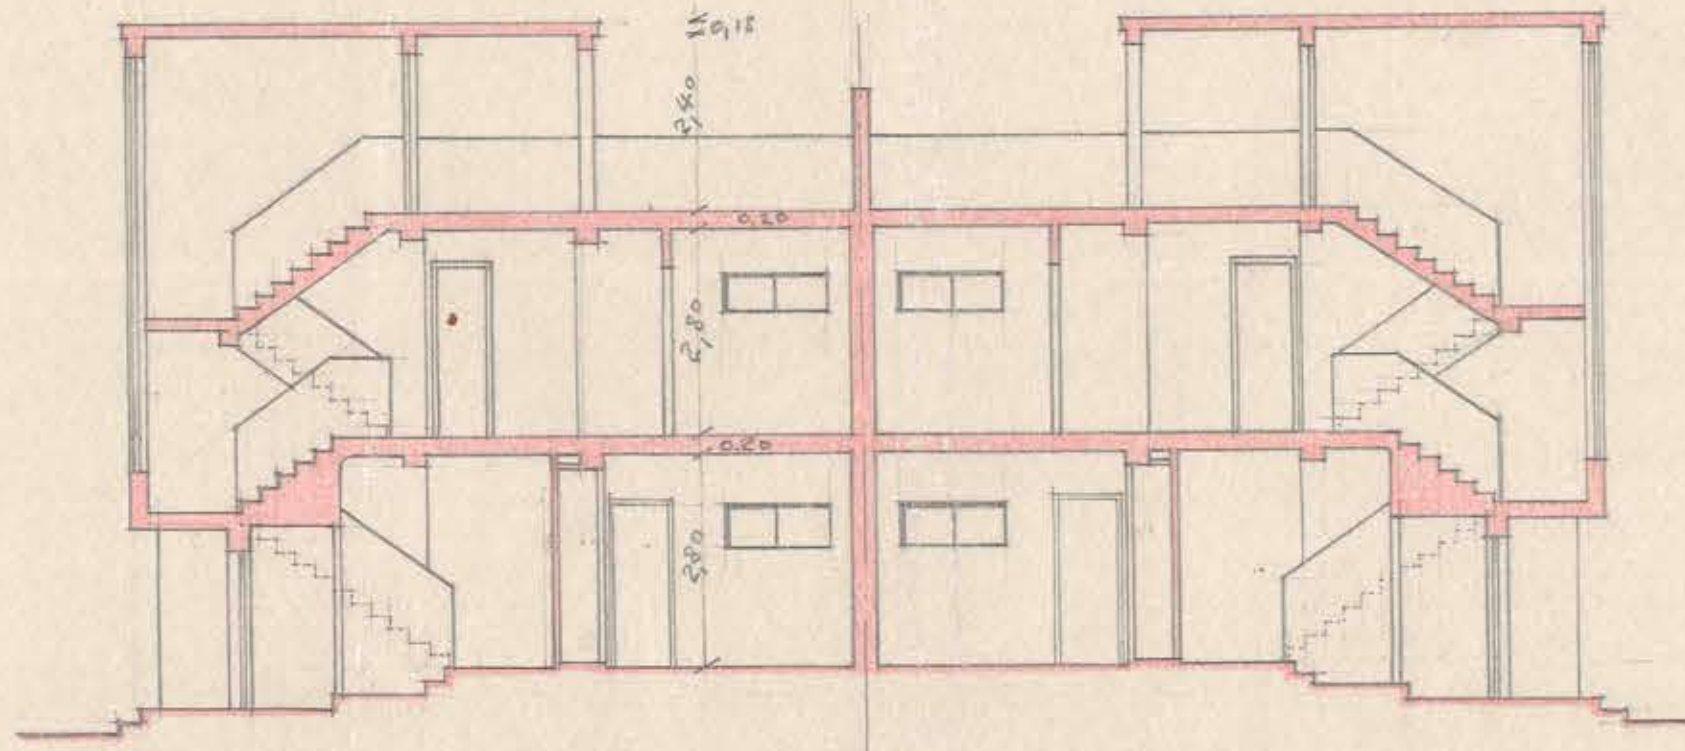

SECCIÓN C-C'

D. C. O. A. DTO. ARQUITECTURA. LICEO E INTERMADO DE NIÑAS DE AMTOFACASTA. FACHADAS Y SECCIÓN C-C'. ESC. 1: 100. JULIO CORNEJO V. Y CARLOS VILLALUEVA M. ARQTOS.

Vº Bº

