



d

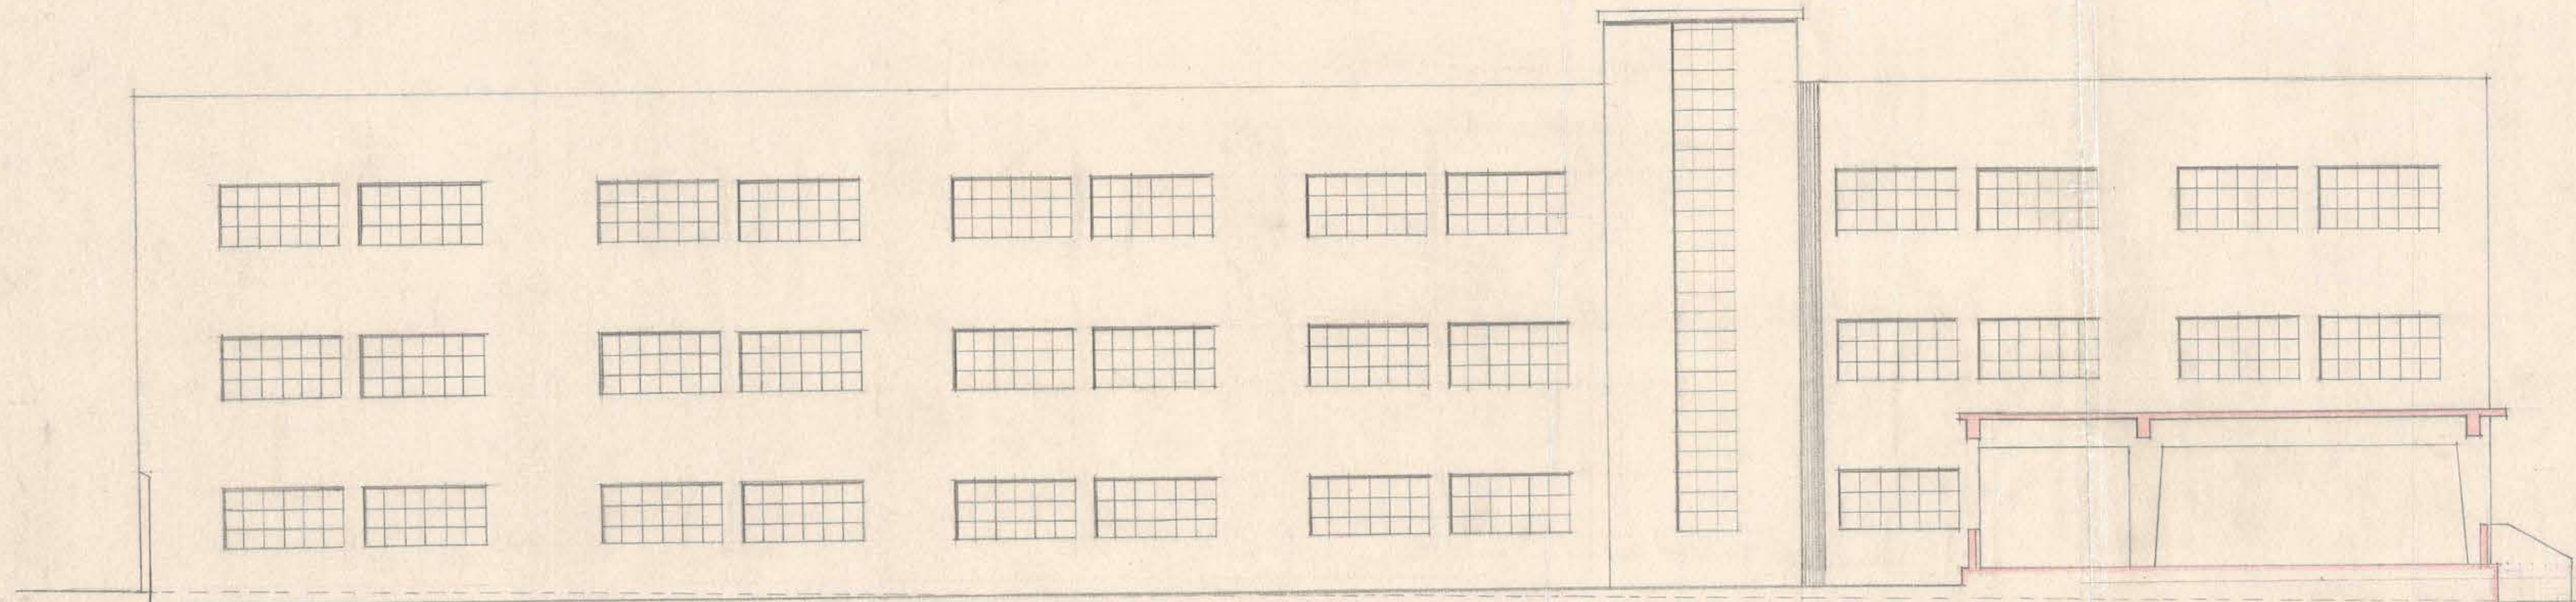

D. G. O. P. DEPTO. DE ARQUITECTURA - LICEO DE NIÑAS DE ANTOFAGASTA - FACHADAS INTERIORES - ESC. 1:100 -

PROYECTADO POR ARQTS. J. CORDERO
C. VILLARUEVA
DIBUJADO " MARIA LUISA MONTECINO

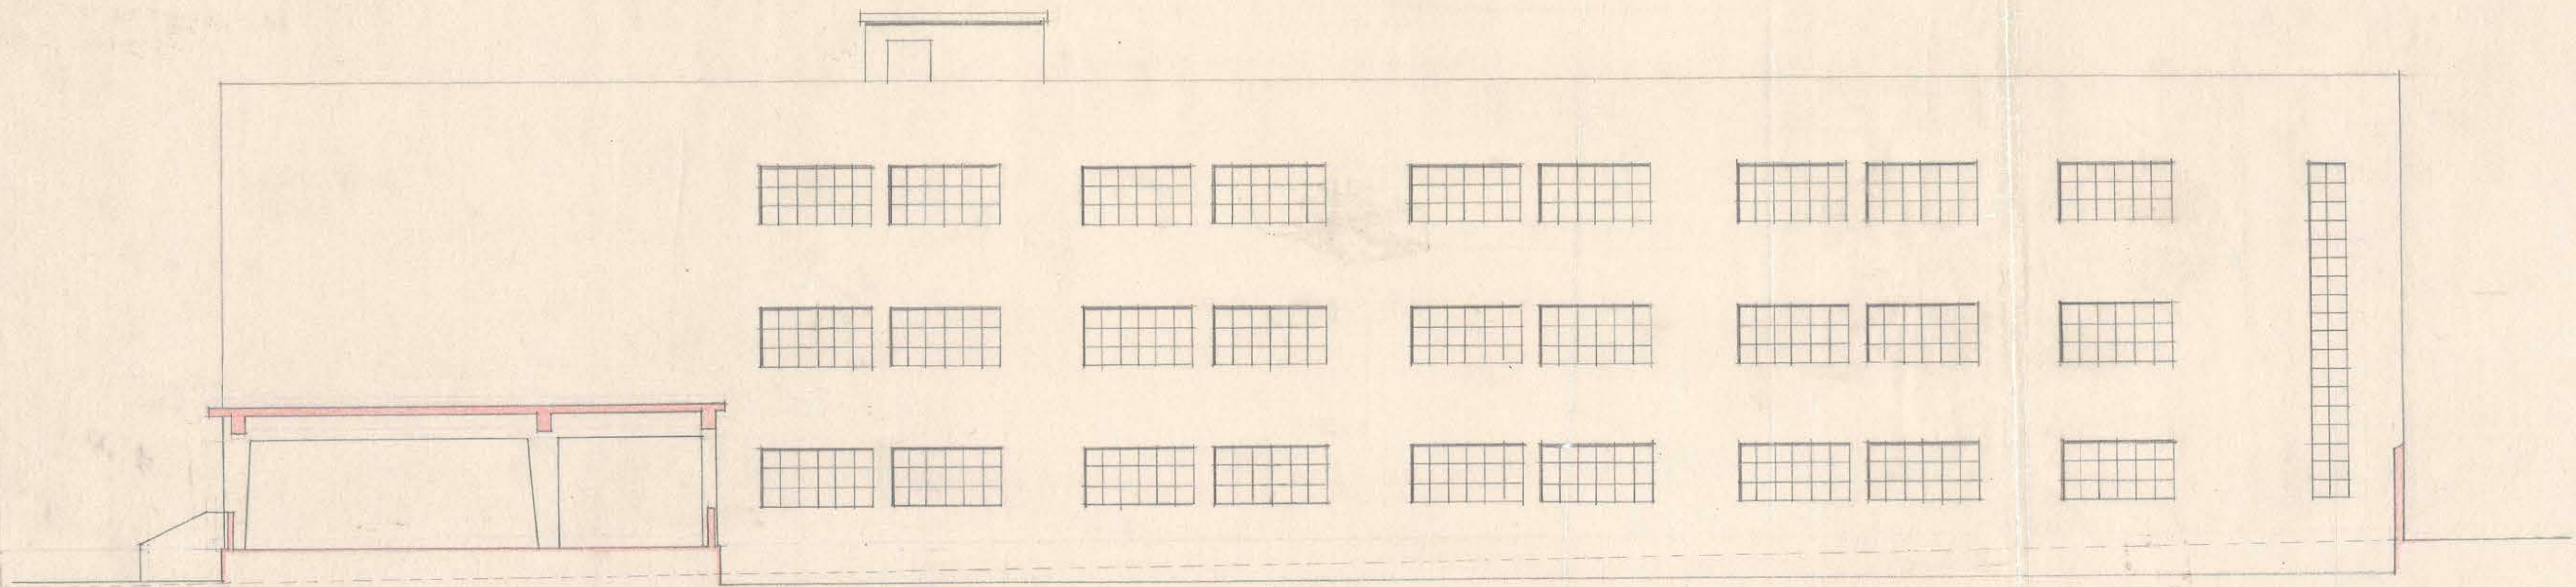

44222

0.75 x 0.54