


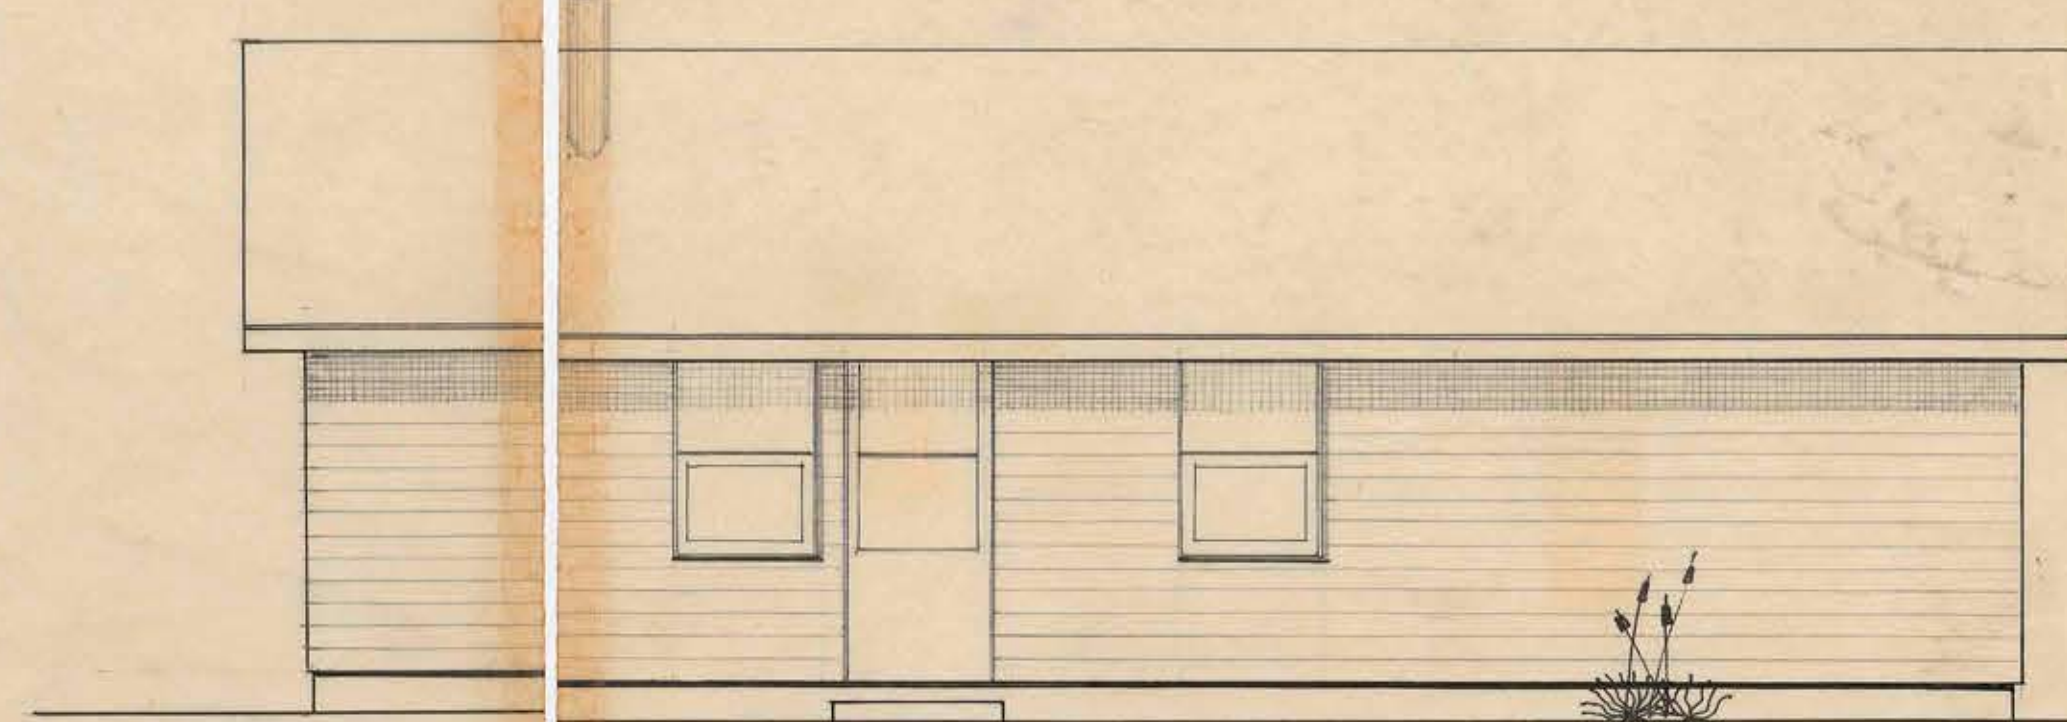


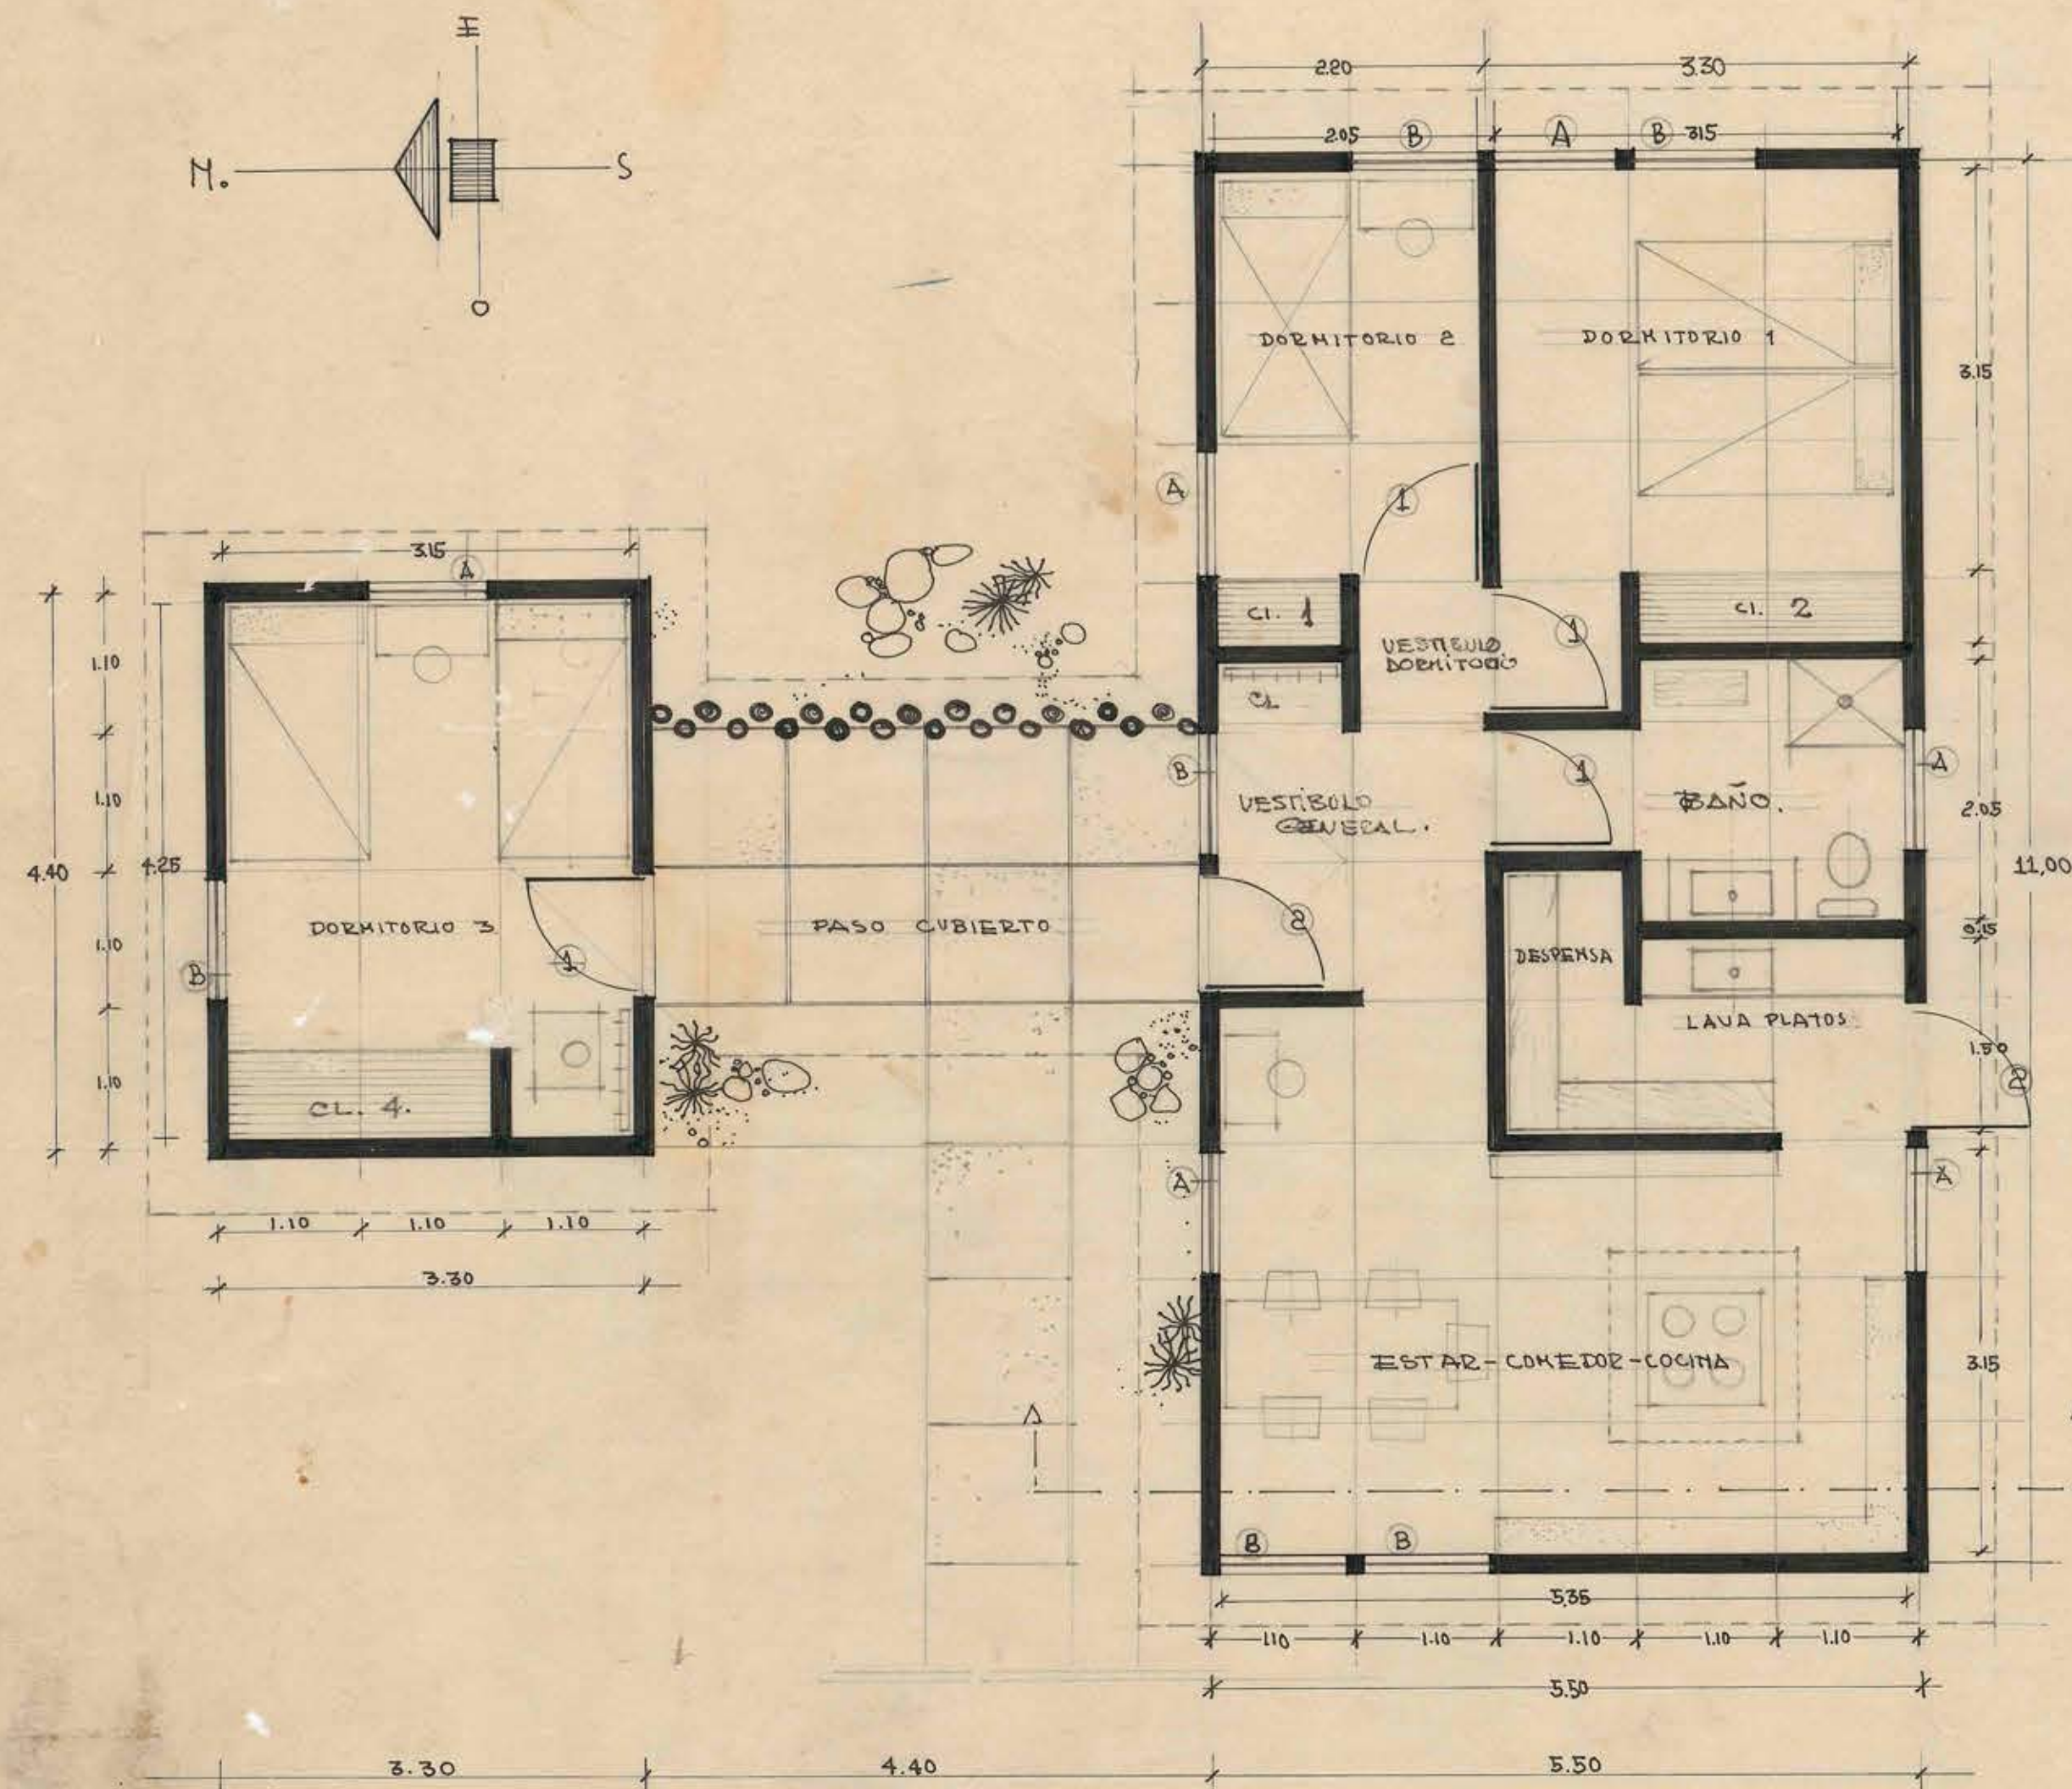


ELEVACION SUR

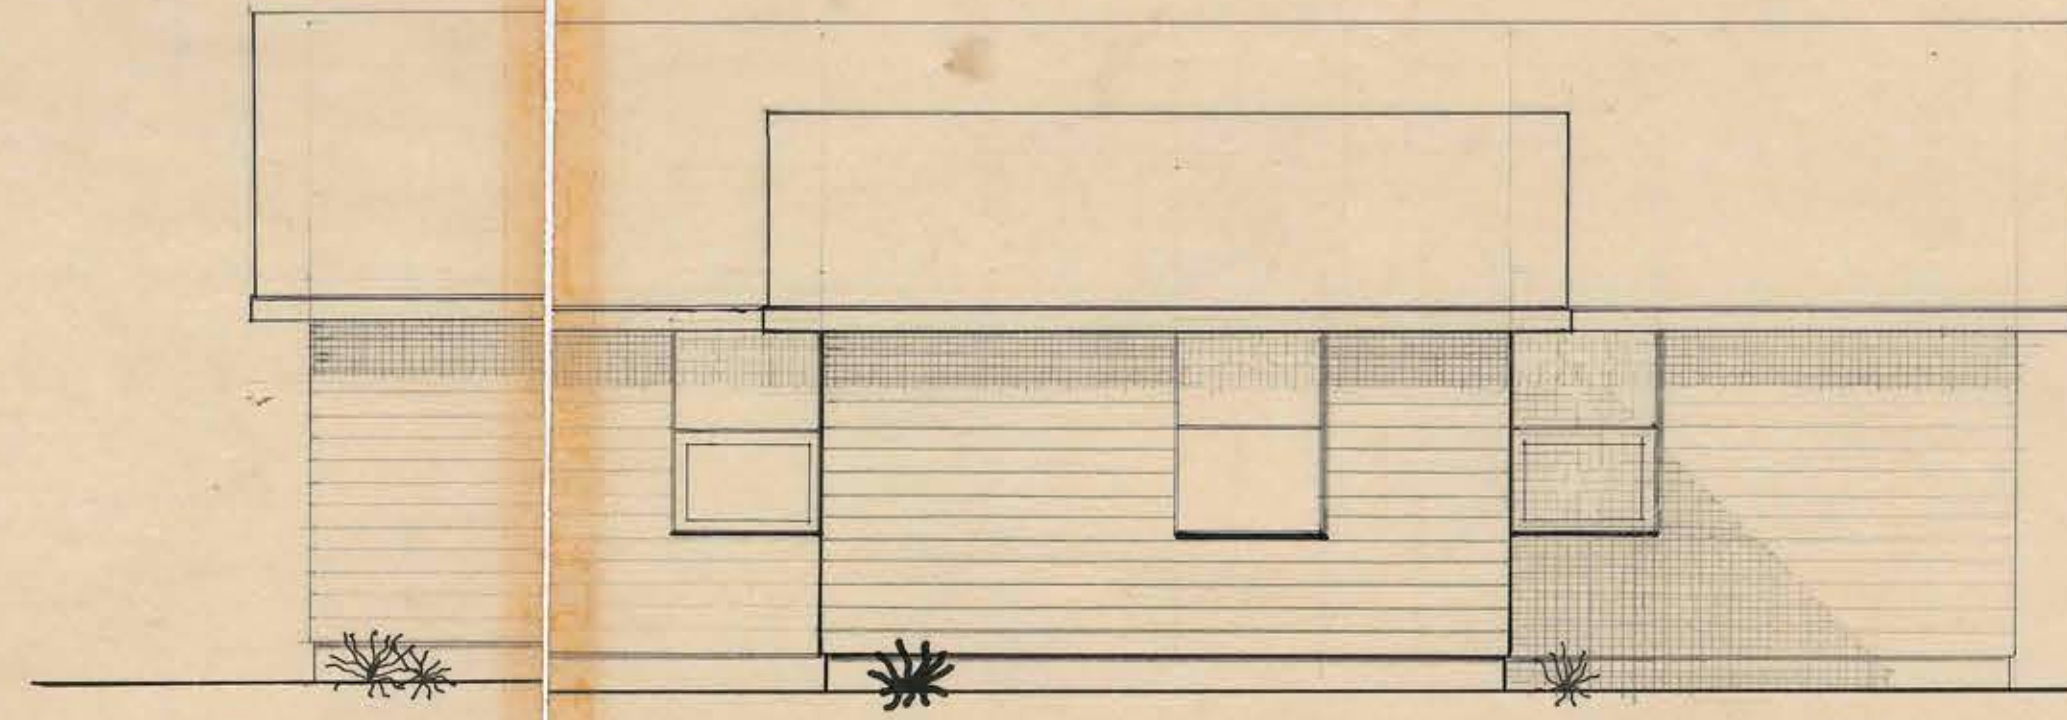

ELEVACION NORTE

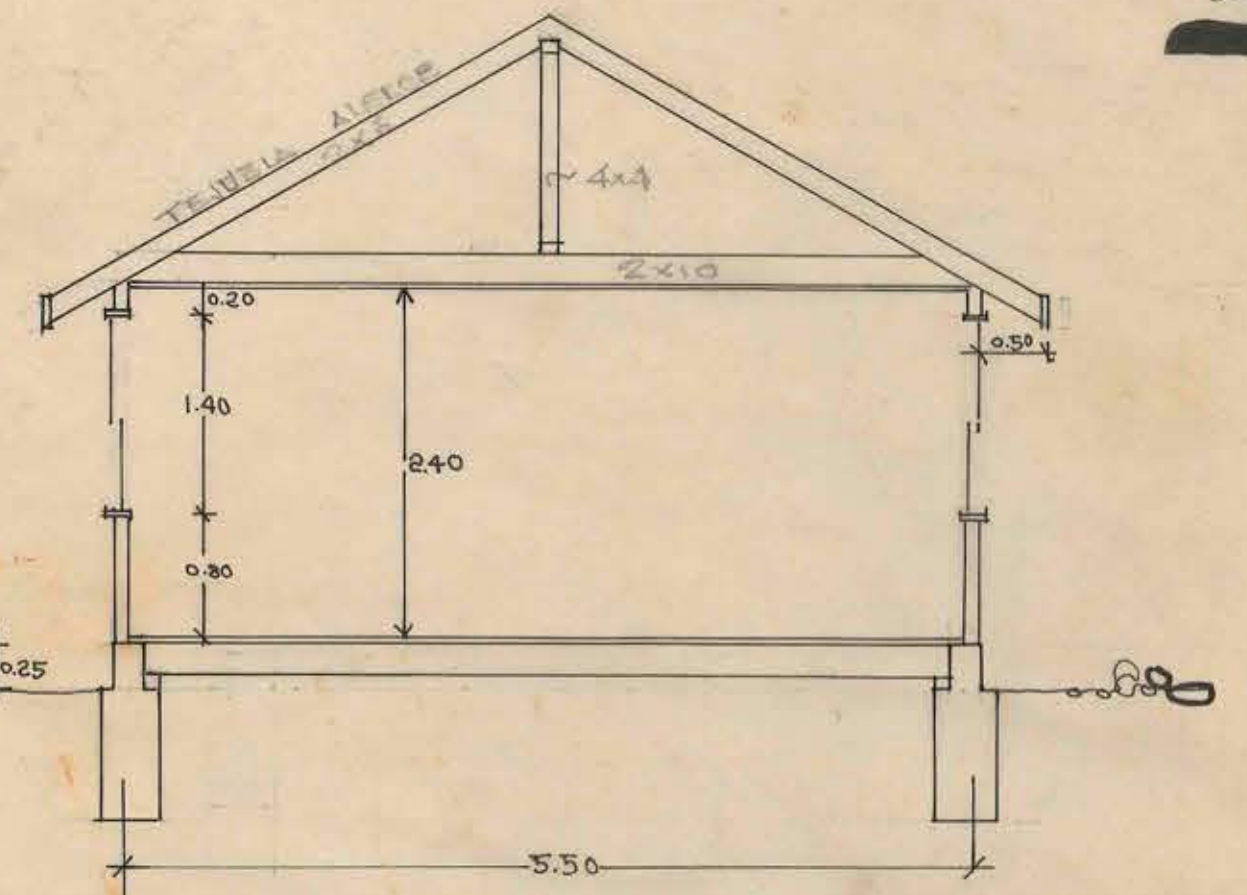


CORTE A-A

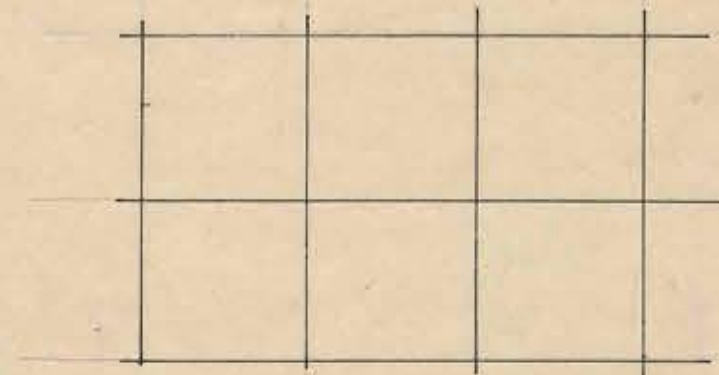


MODULO

TODA LA PLANTA ESTA MODULADA A 1.10 M.
A ESTA DISTANCIA A ESE IRAN LOS PE DERECHOS
LA OBRA GRUESA DEBE CONTRUISE GIENDOSE
ESTRICTAMENTE A LAS ESPECIFICACIONES TECH
CAS Y A LOS PLANOS DE PUERTAS Y VENTANAS.

ESCALA 1/50

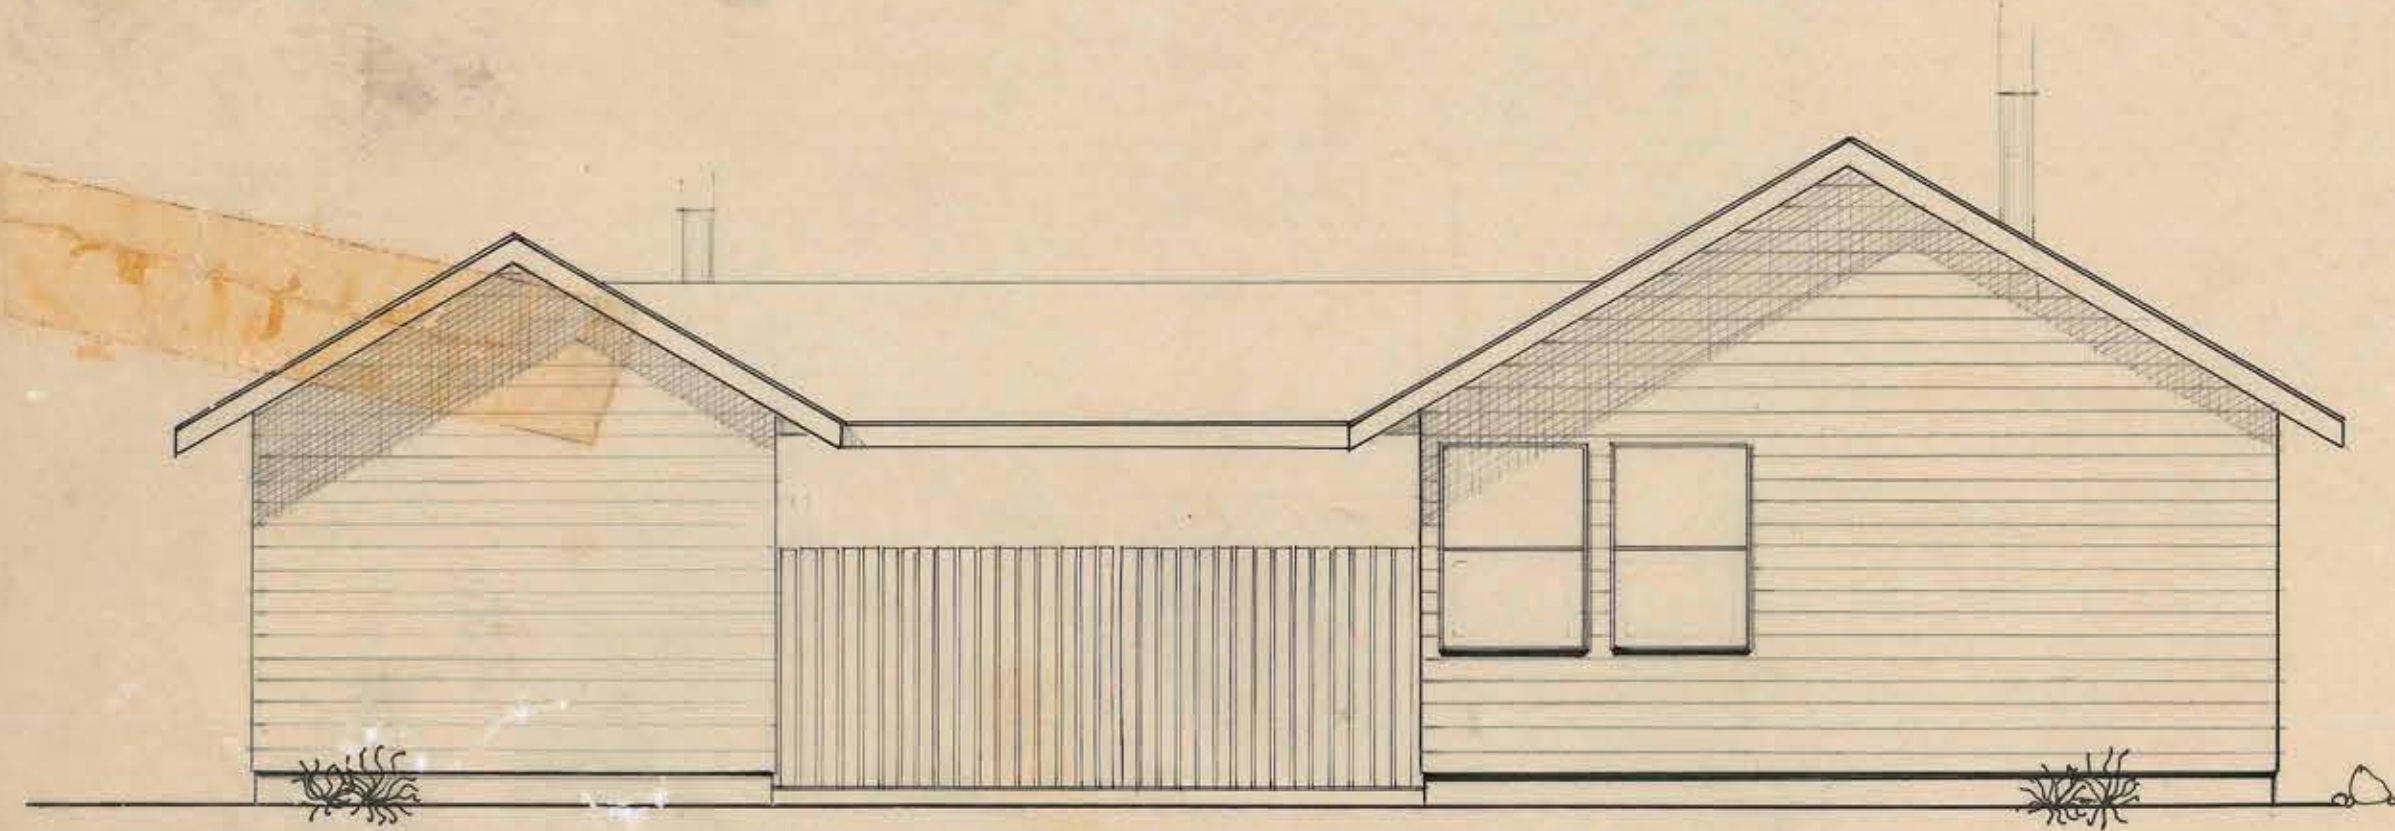

ELEVACION PONIENTE

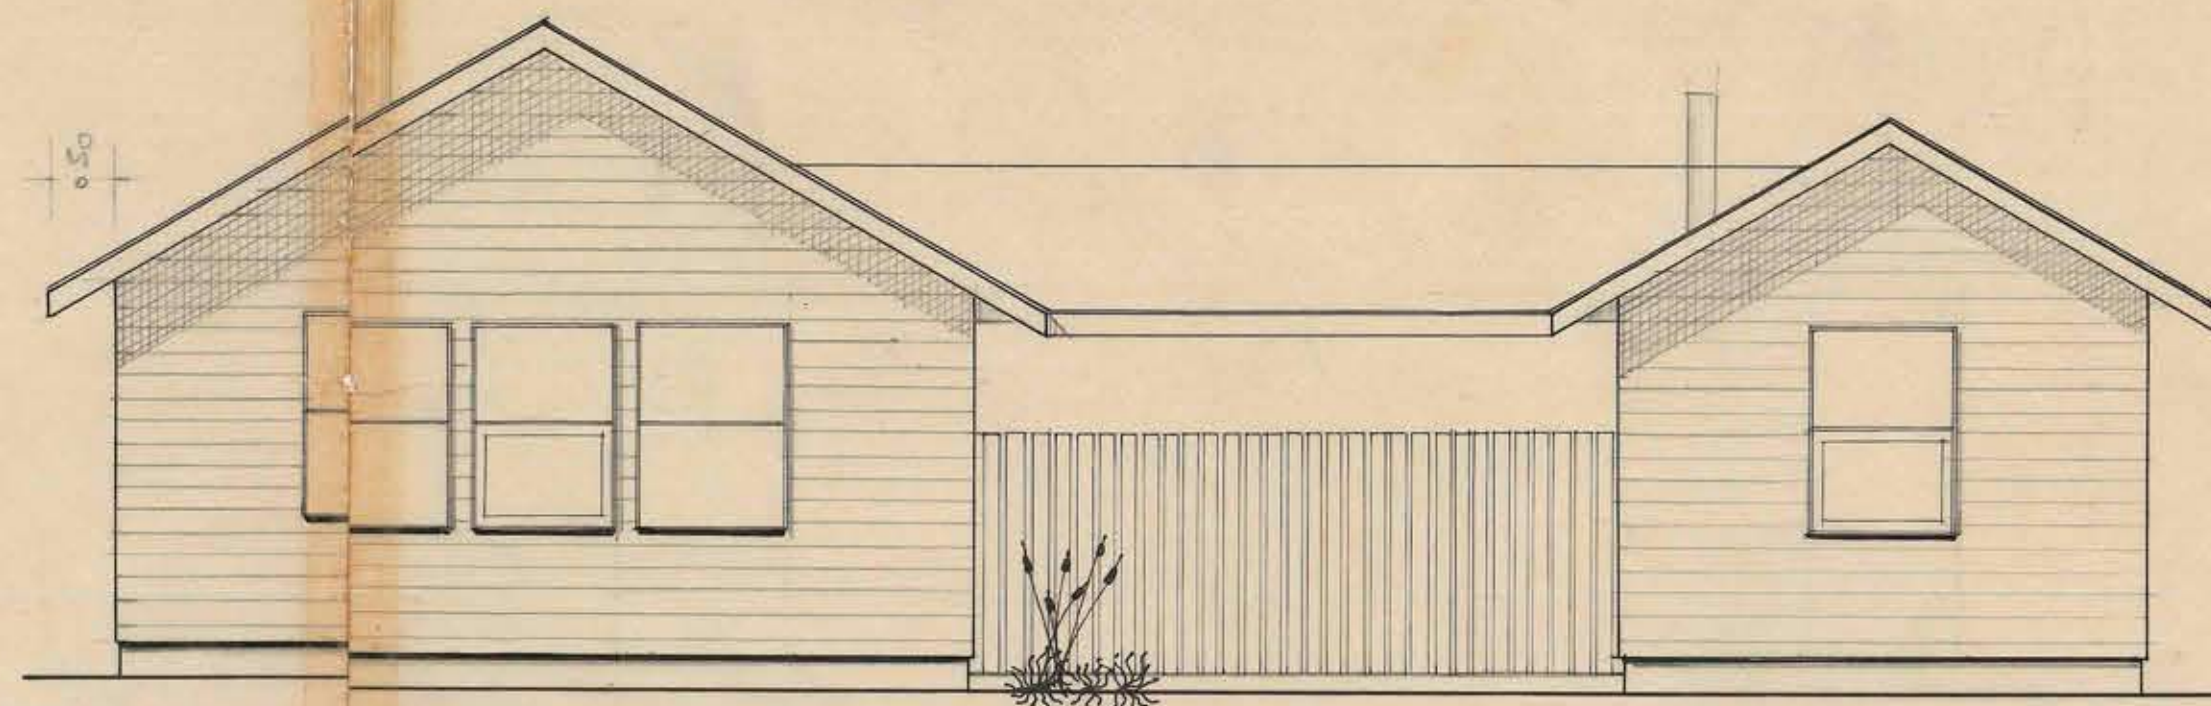

ELEVACION ORIENTE



M.O.P.

DIRECCION DE ARQUITECTURA

CASA HABITACION TIPO PARA ESCUELAS RURALES

RAUL BULNES C. PROYECTISTA

SERGIO SOZA V. ARQUITECTO PROVINCIAL

52222

0542092

52225