




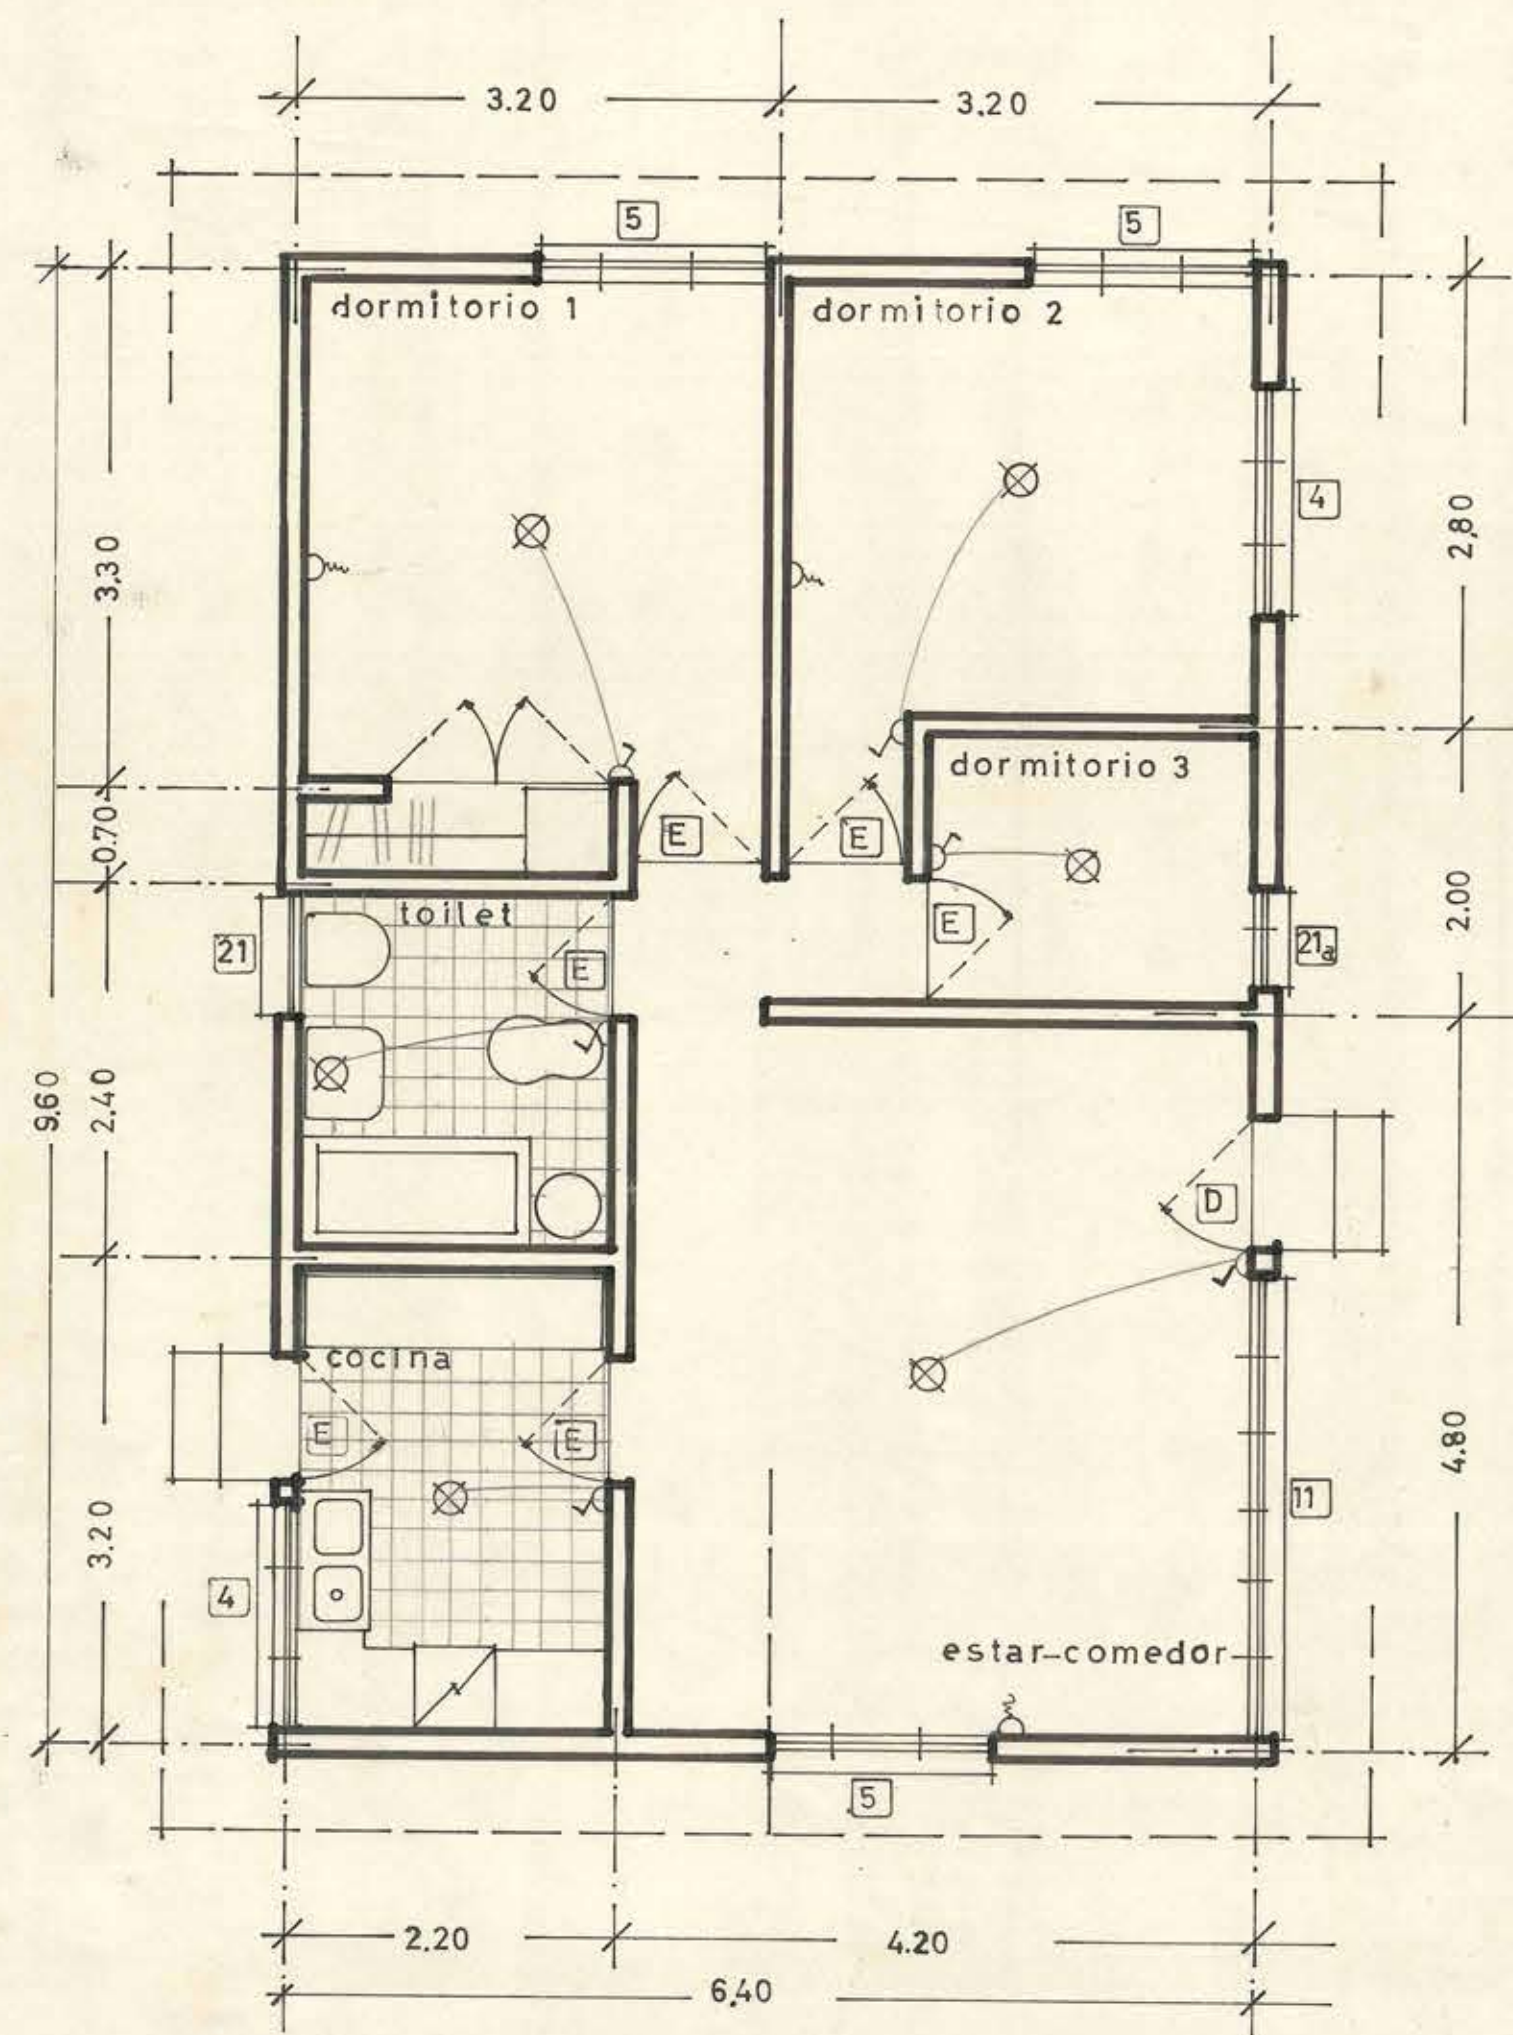


PLANTA

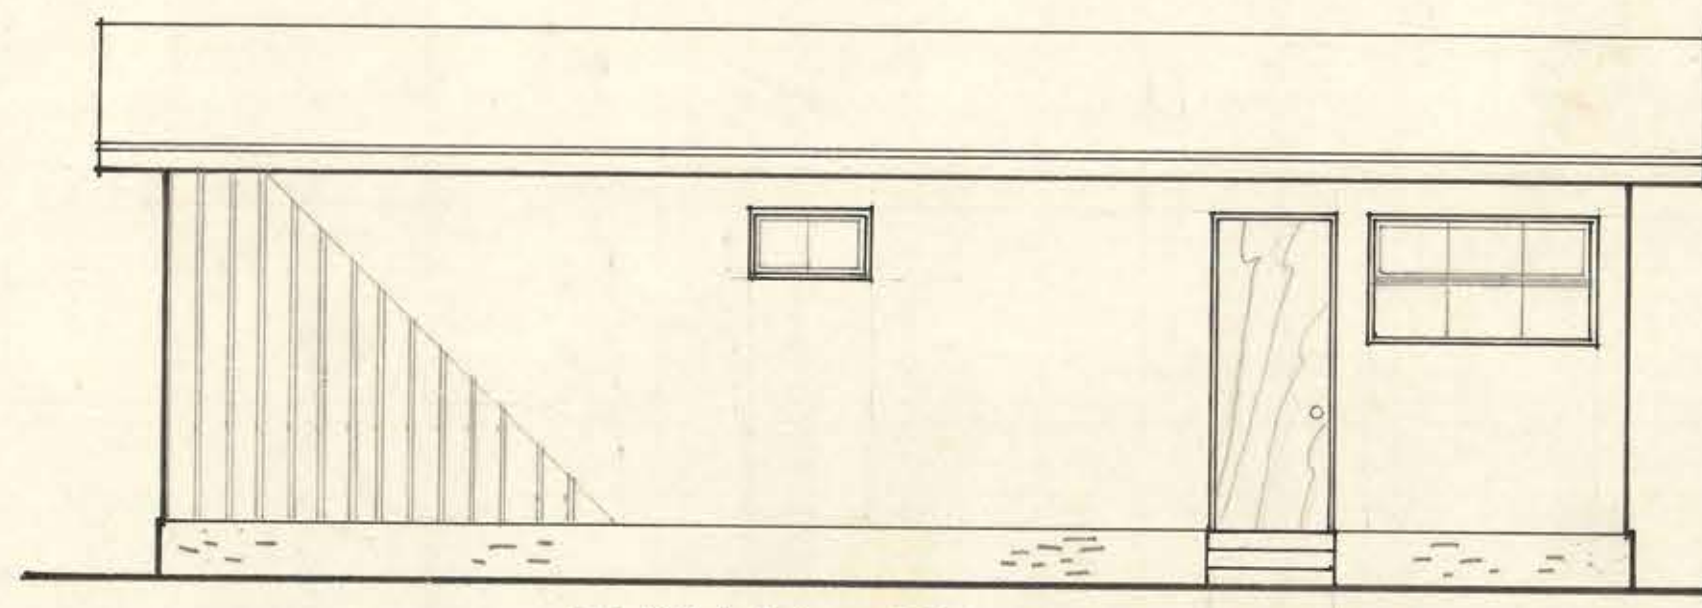


FACHADA POSTERIOR

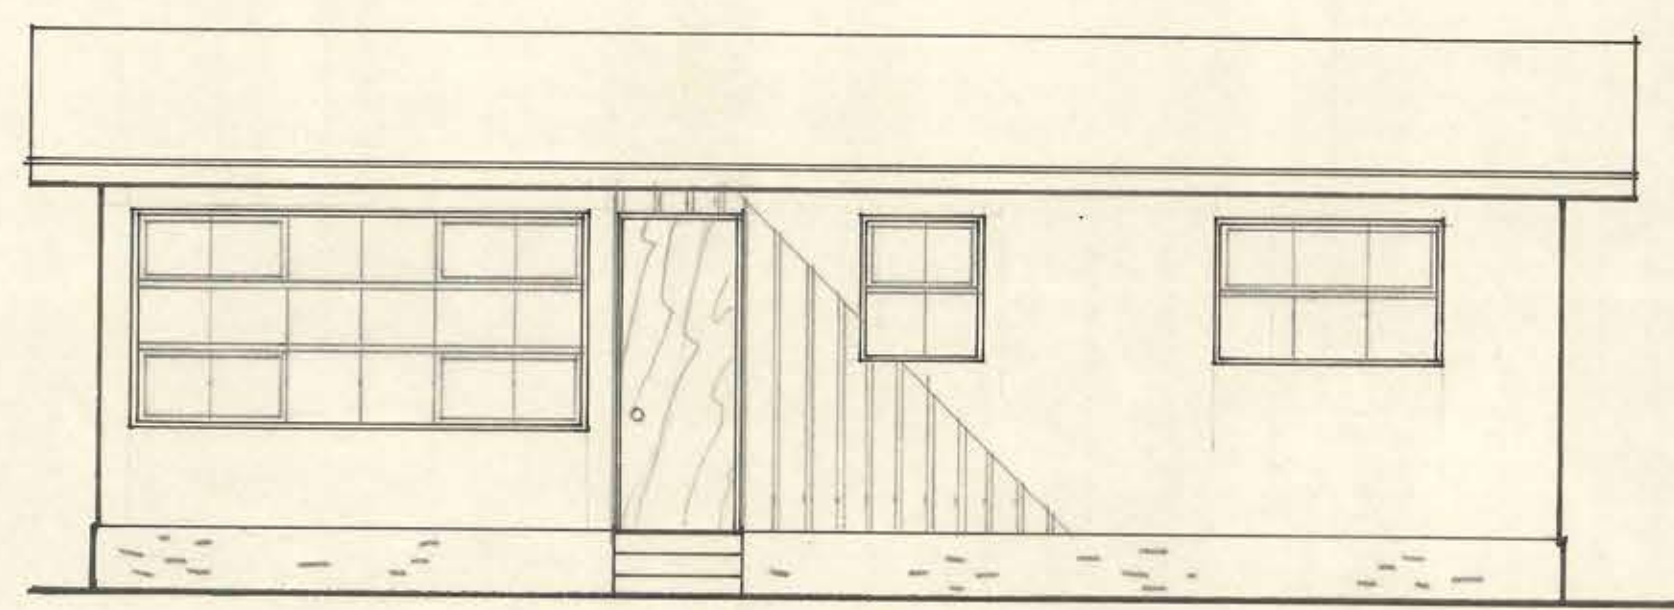

FACHADA PRINCIPAL

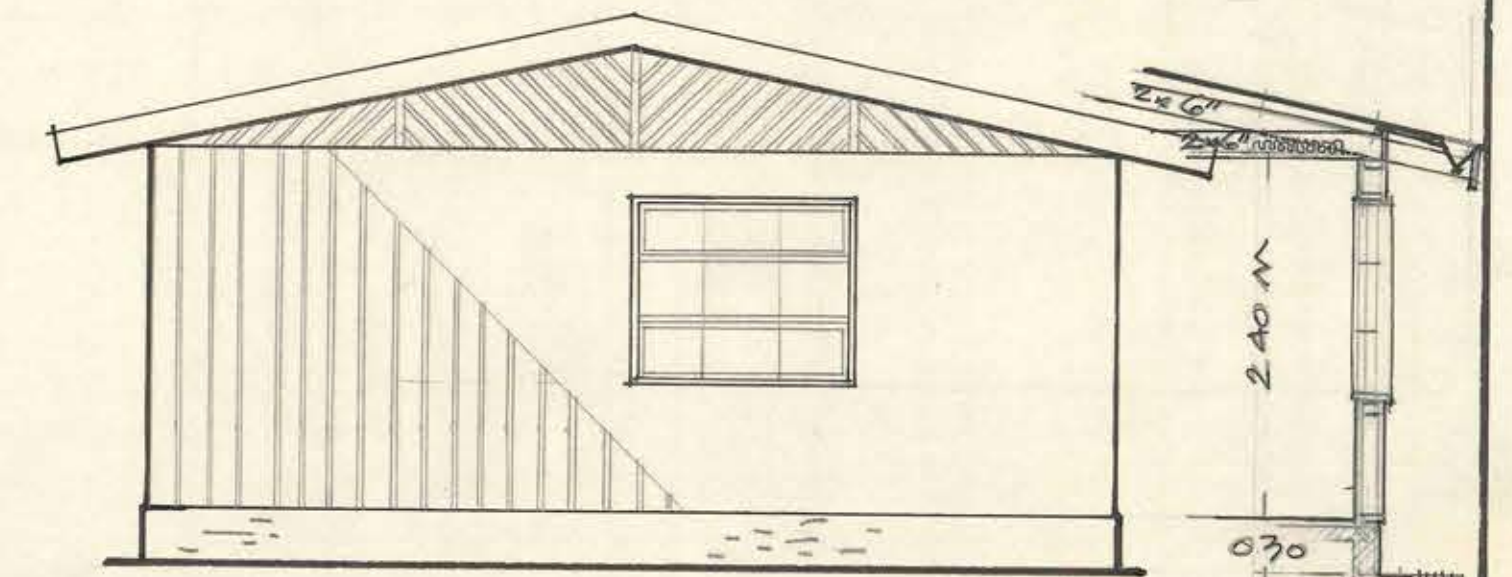

FACHADA LATERAL

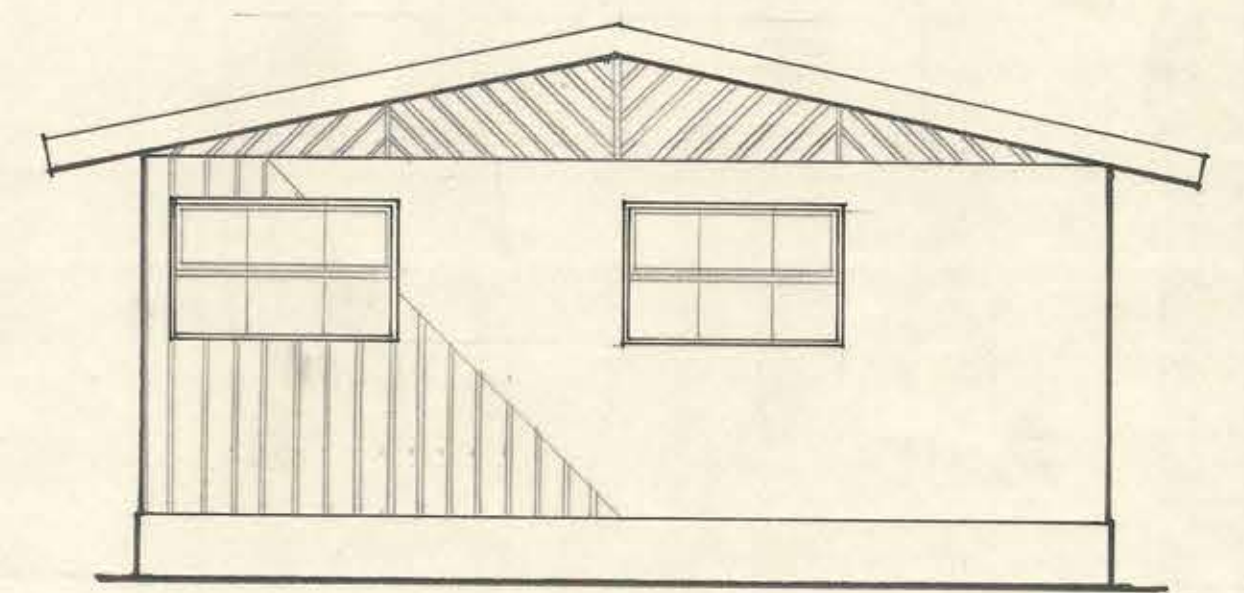

FACHADA LATERAL



21 JUL 1960

esc. 1:50	M.O.P.
	dirección de arquitectura depto. de estudios
	ESCUELA TIPO CASA DIRECTOR
	arqto: m. m. r.
julio 1960	
Vº Bº	arqto. jefe depto.

82222

038 x 070