
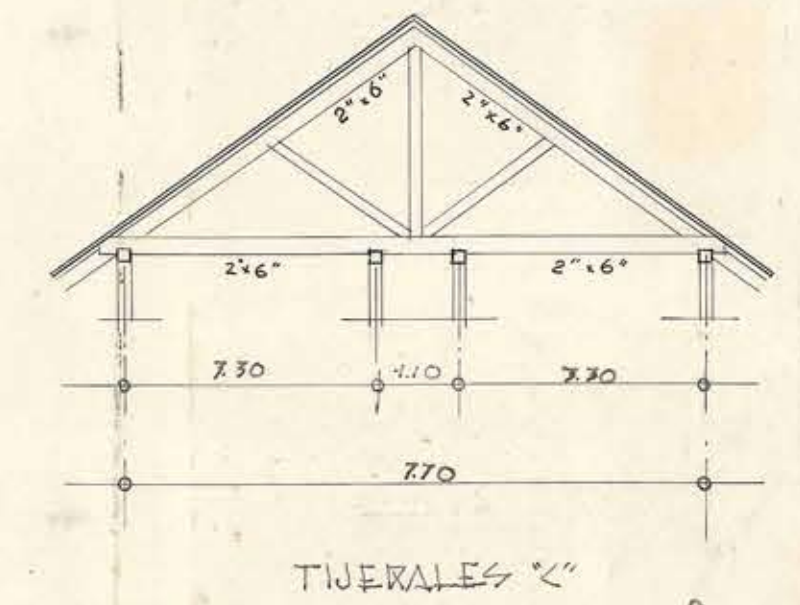
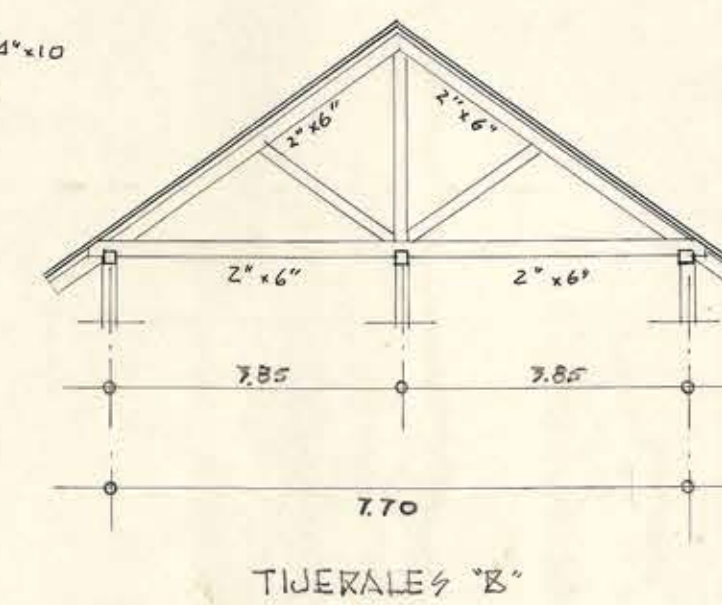
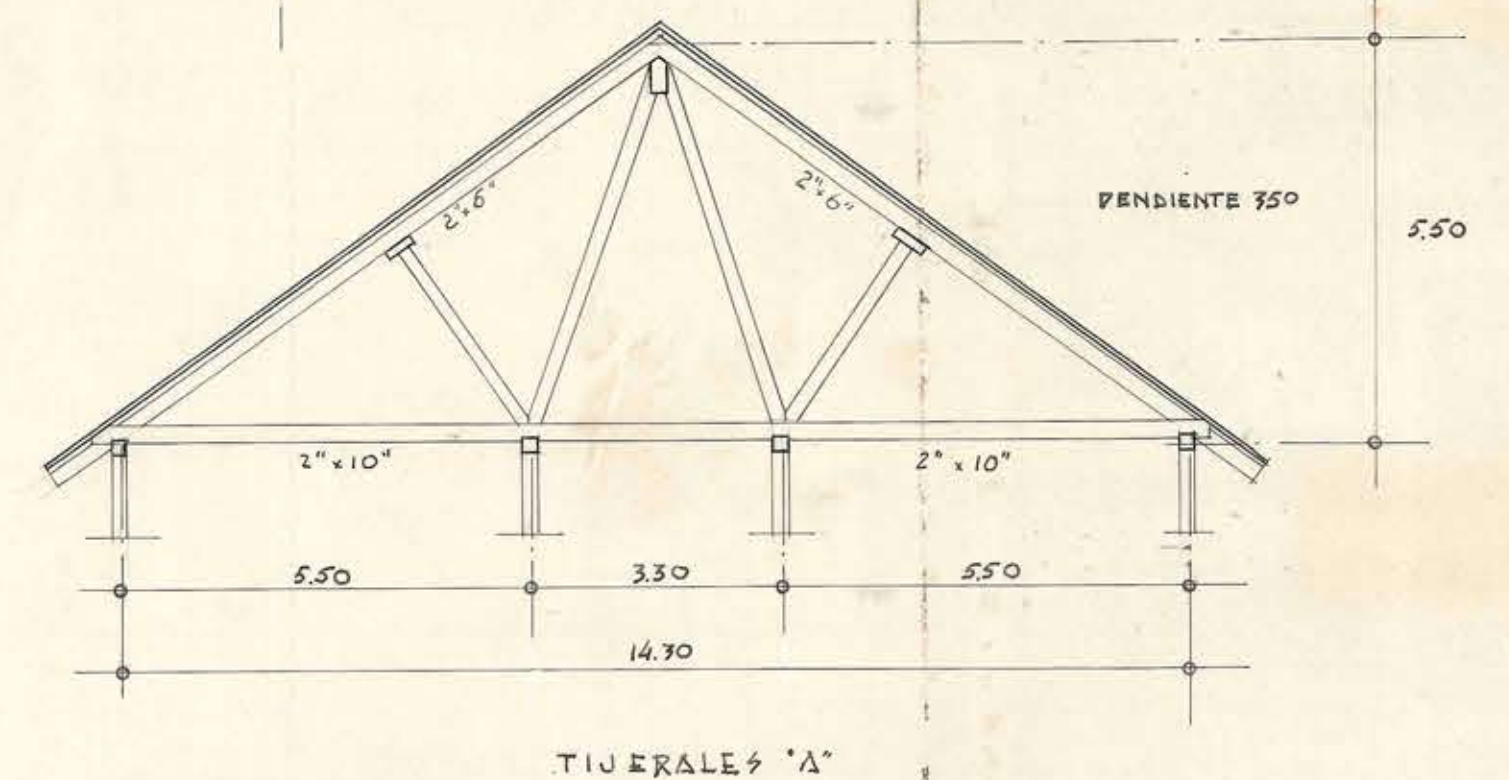
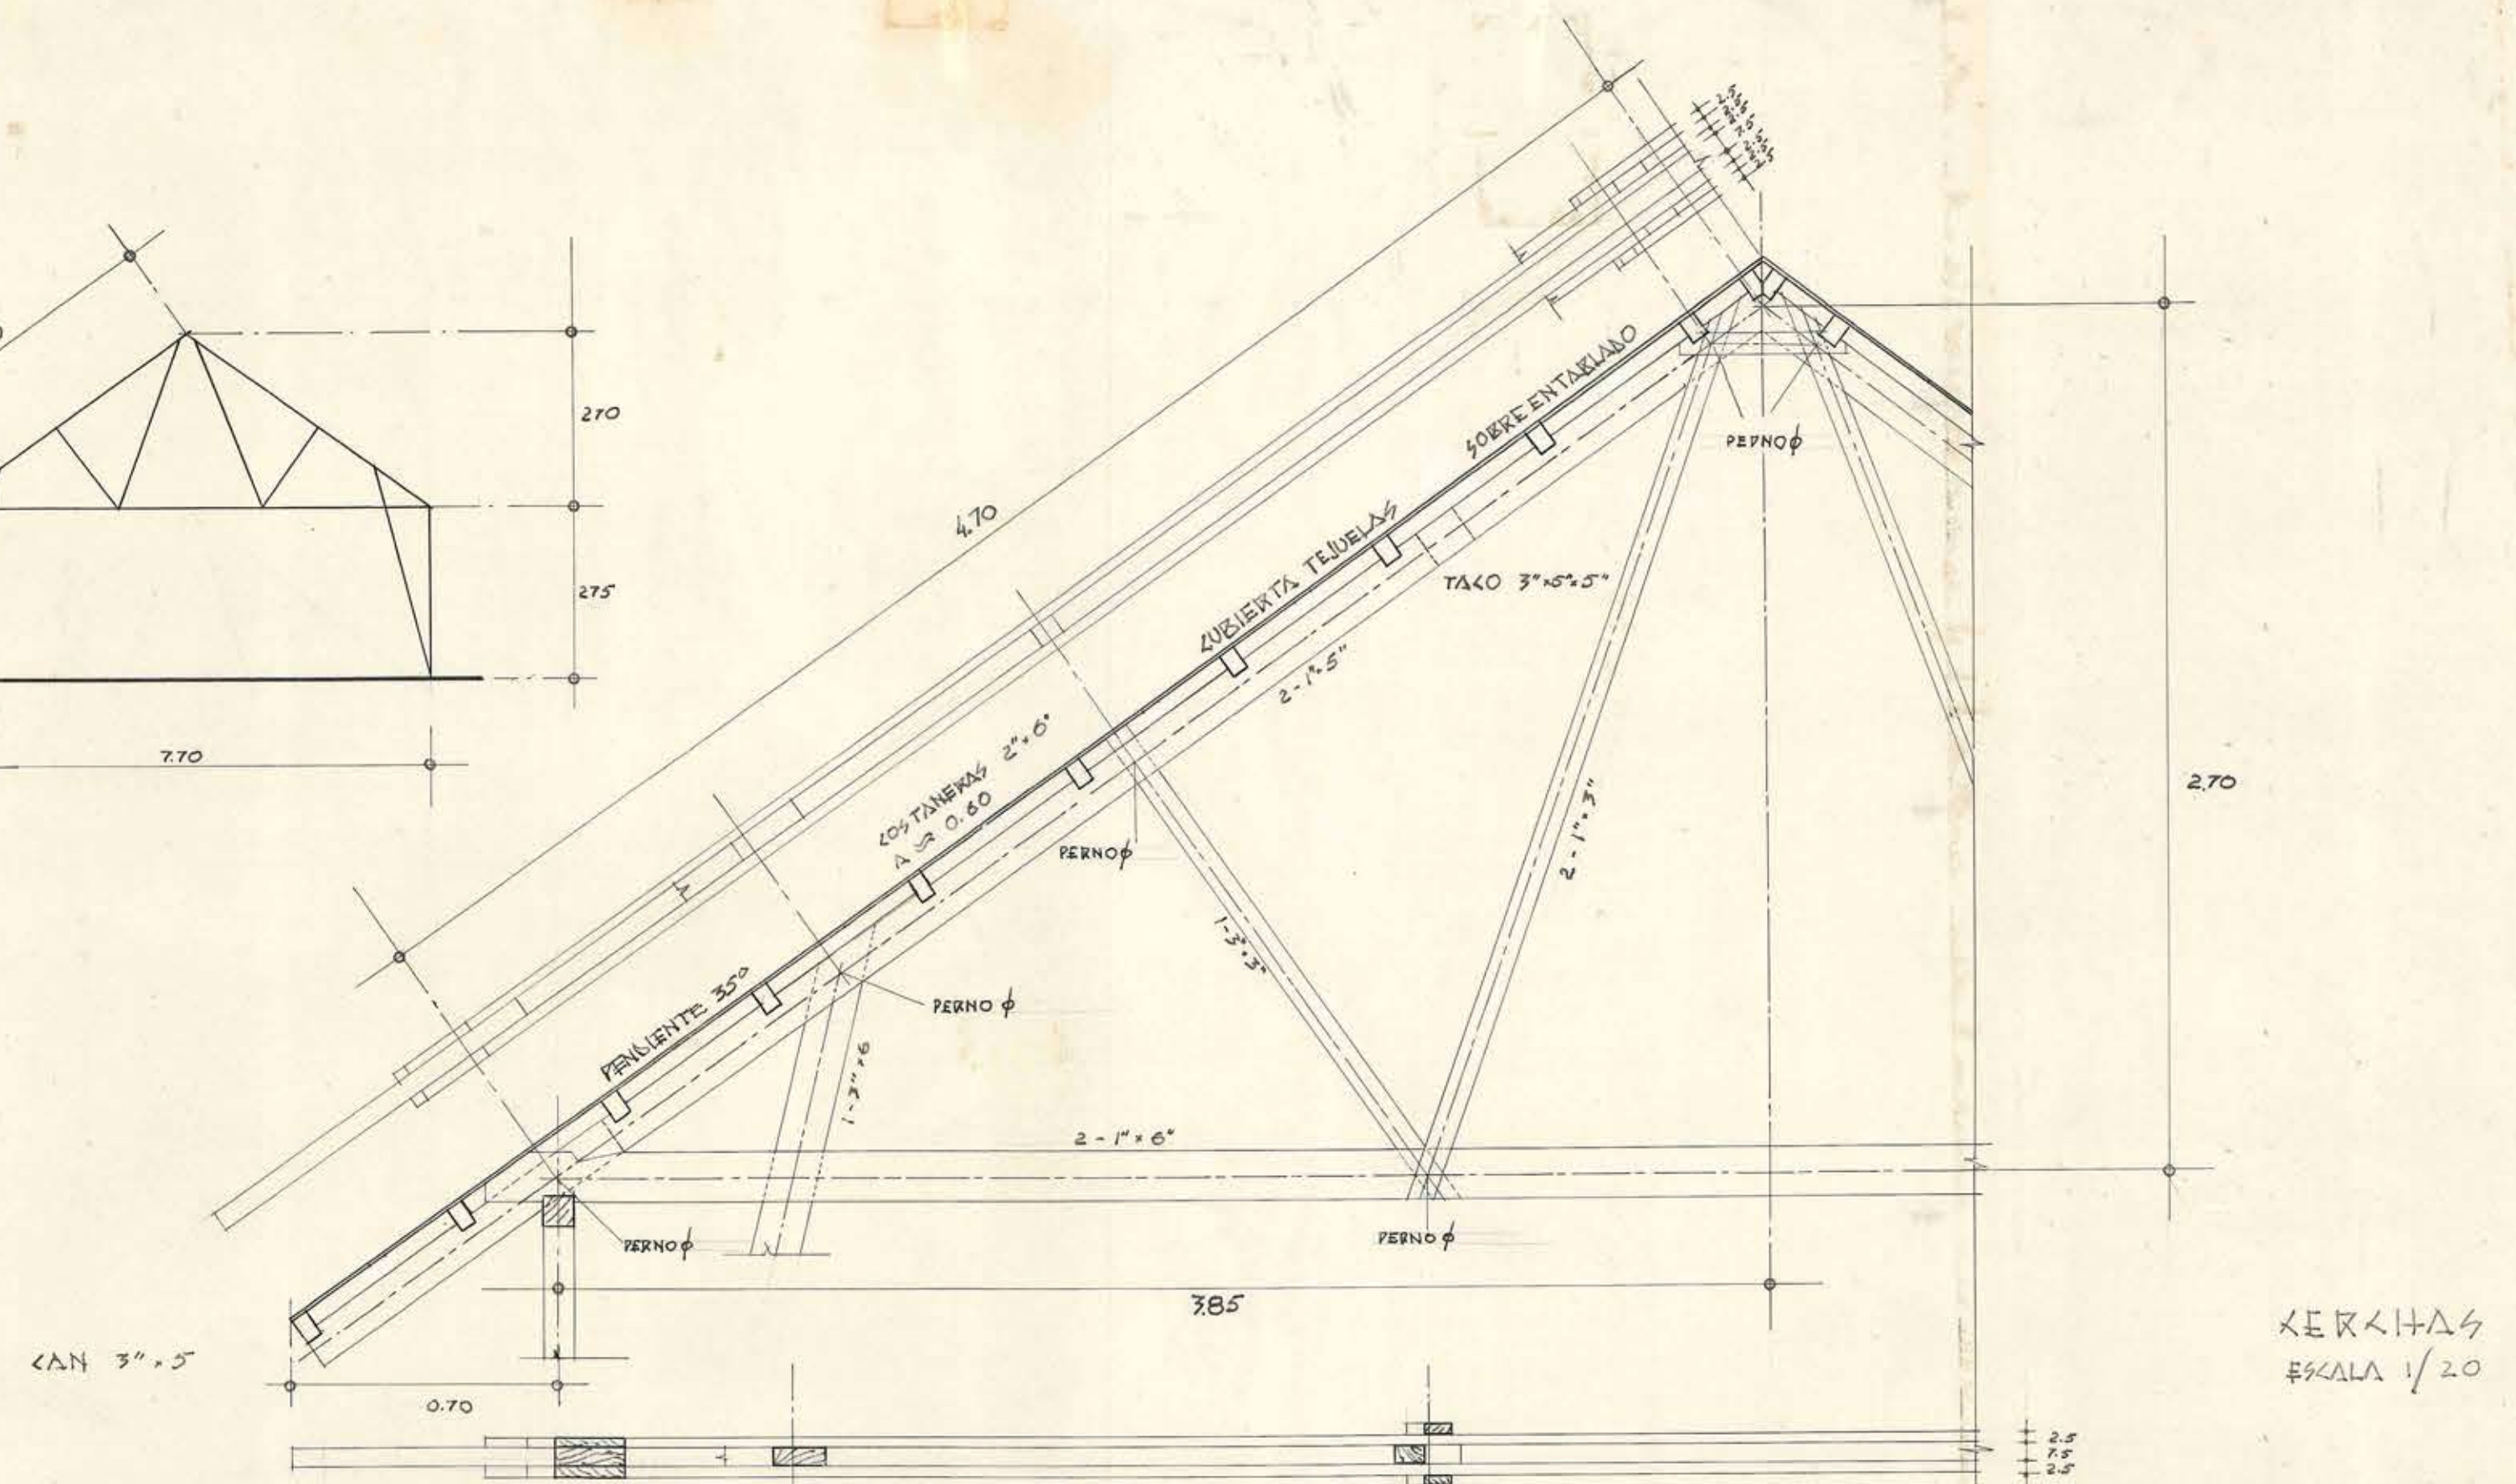
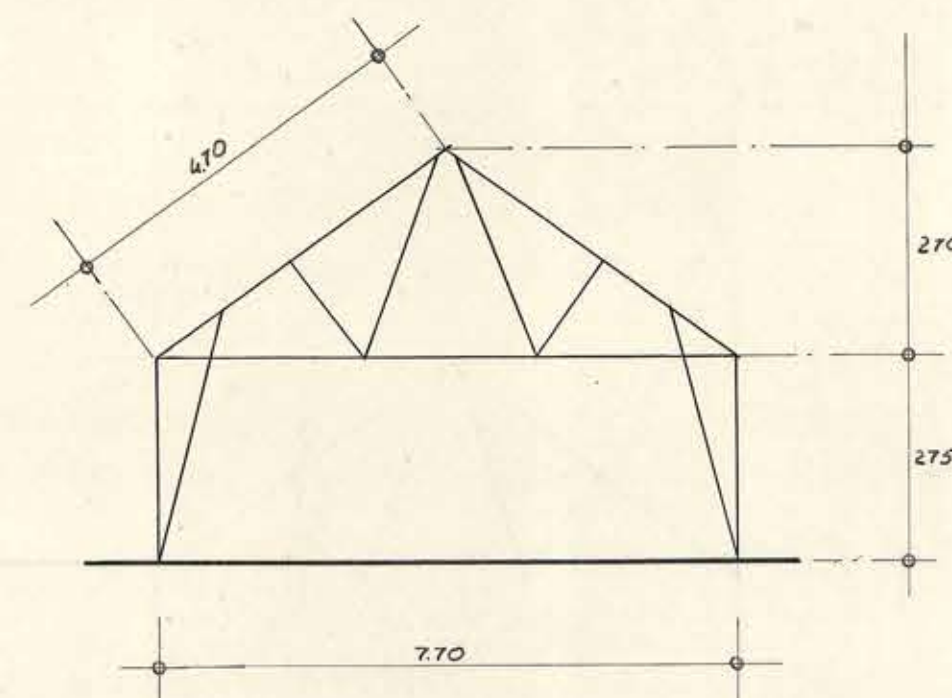


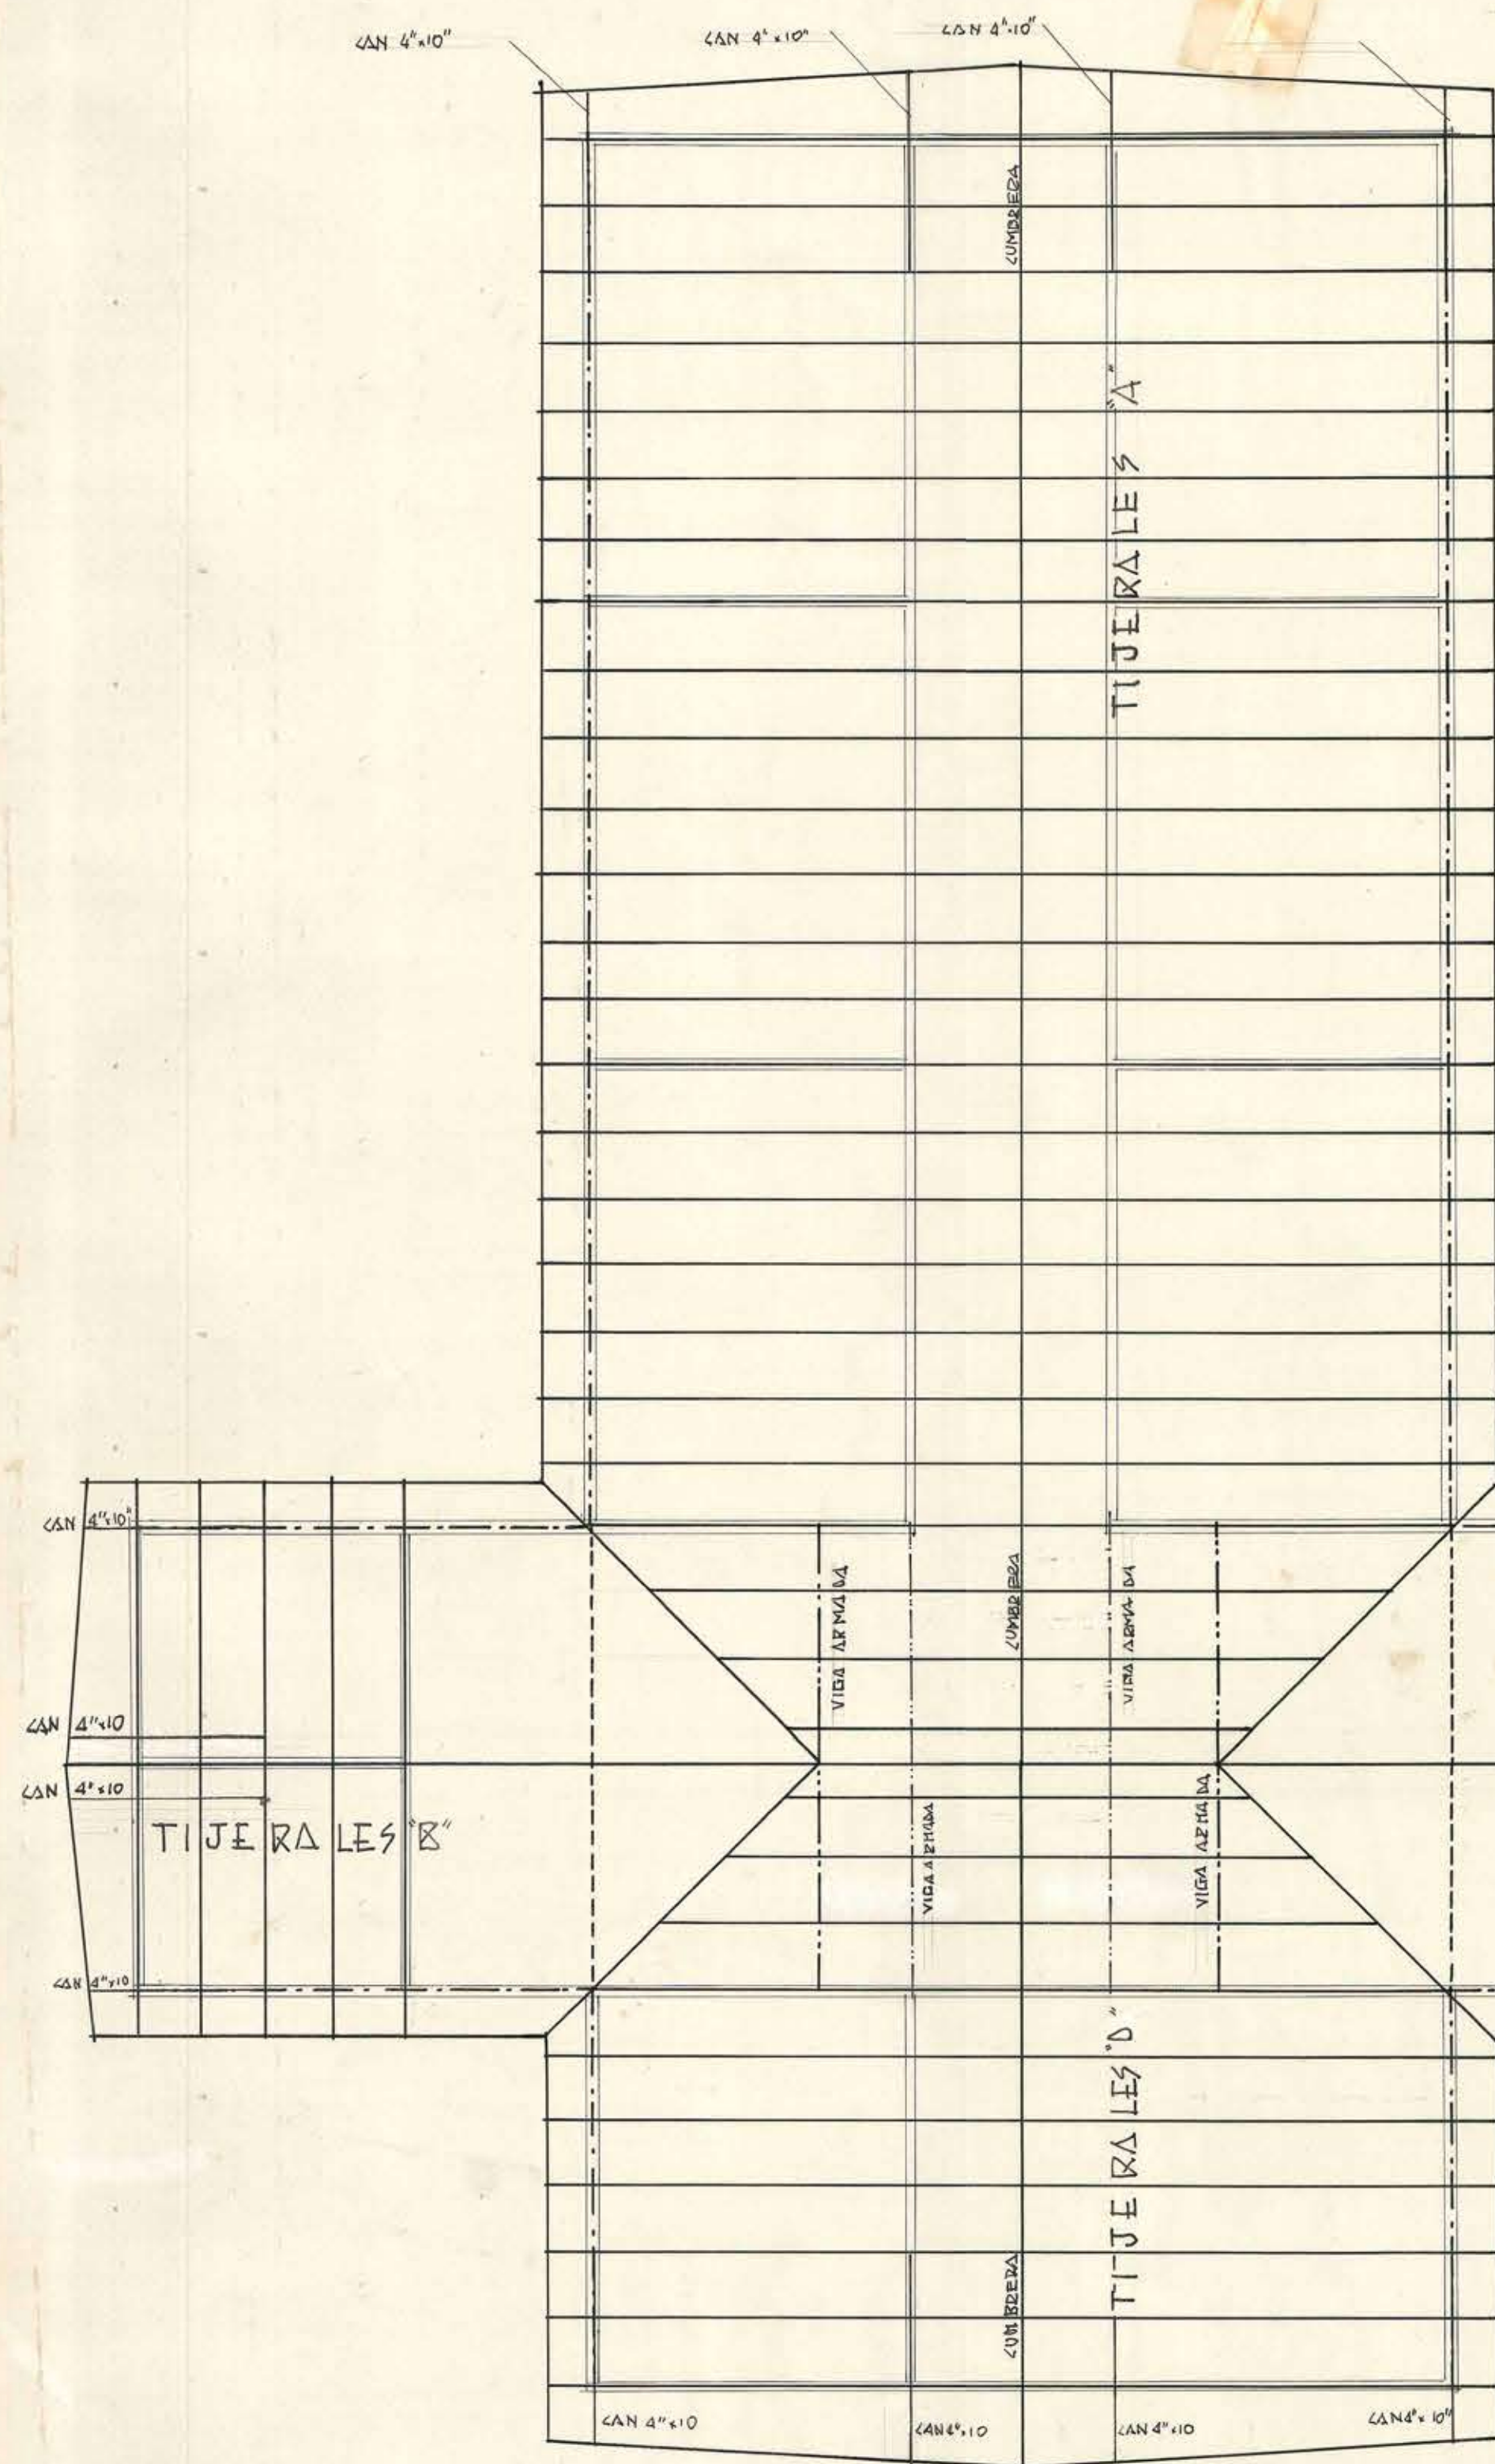

CERCIAS COLOCADAS A 3.30
 TIJERALES COLOCADOS A 1.10
 ALEROS DE 0.70
 PENDIENTE 35°

DETALLES DE TECHUMBRE
 ESCUELA N° 30 LOS MUERMOS
 MOR. DIRECCION DE ARQUITECTURA ARQTO S. SOZA
 PROYECTISTA E. GONZALEZ FAURE