
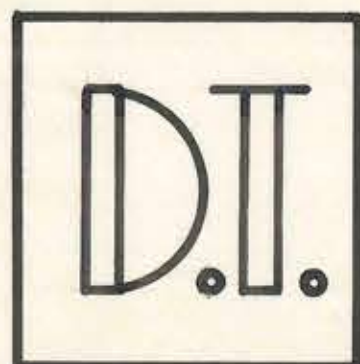
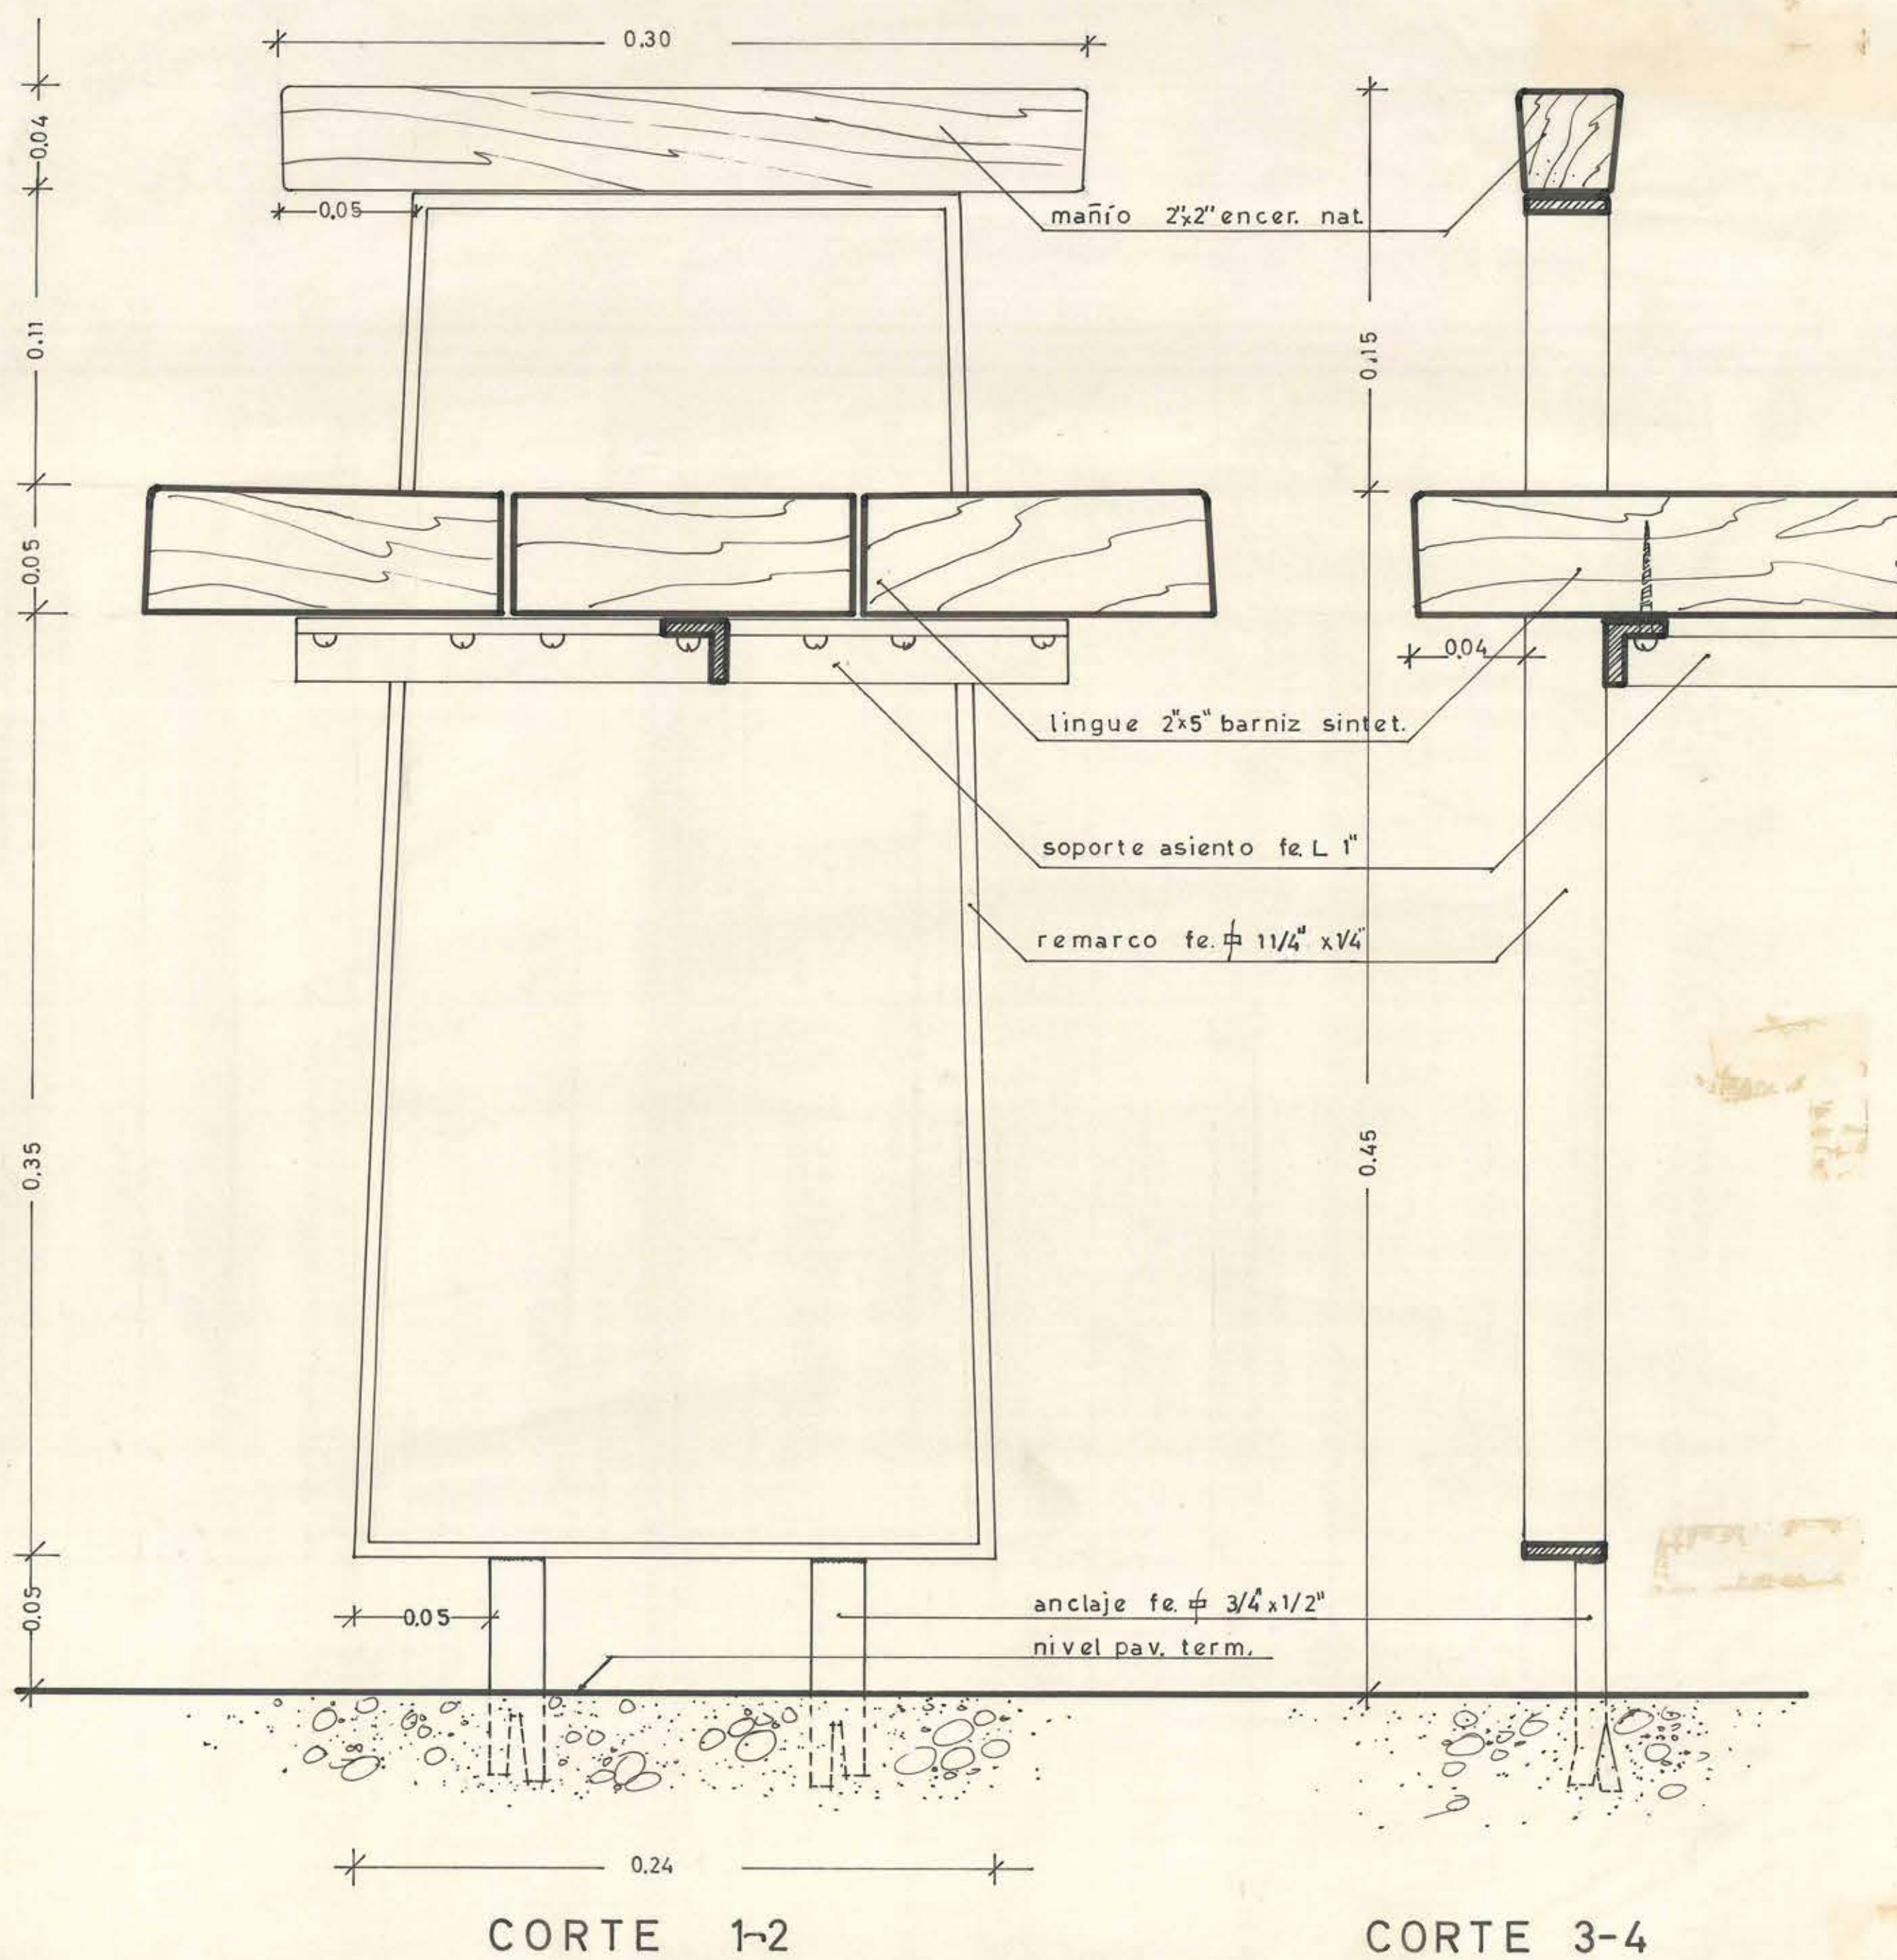


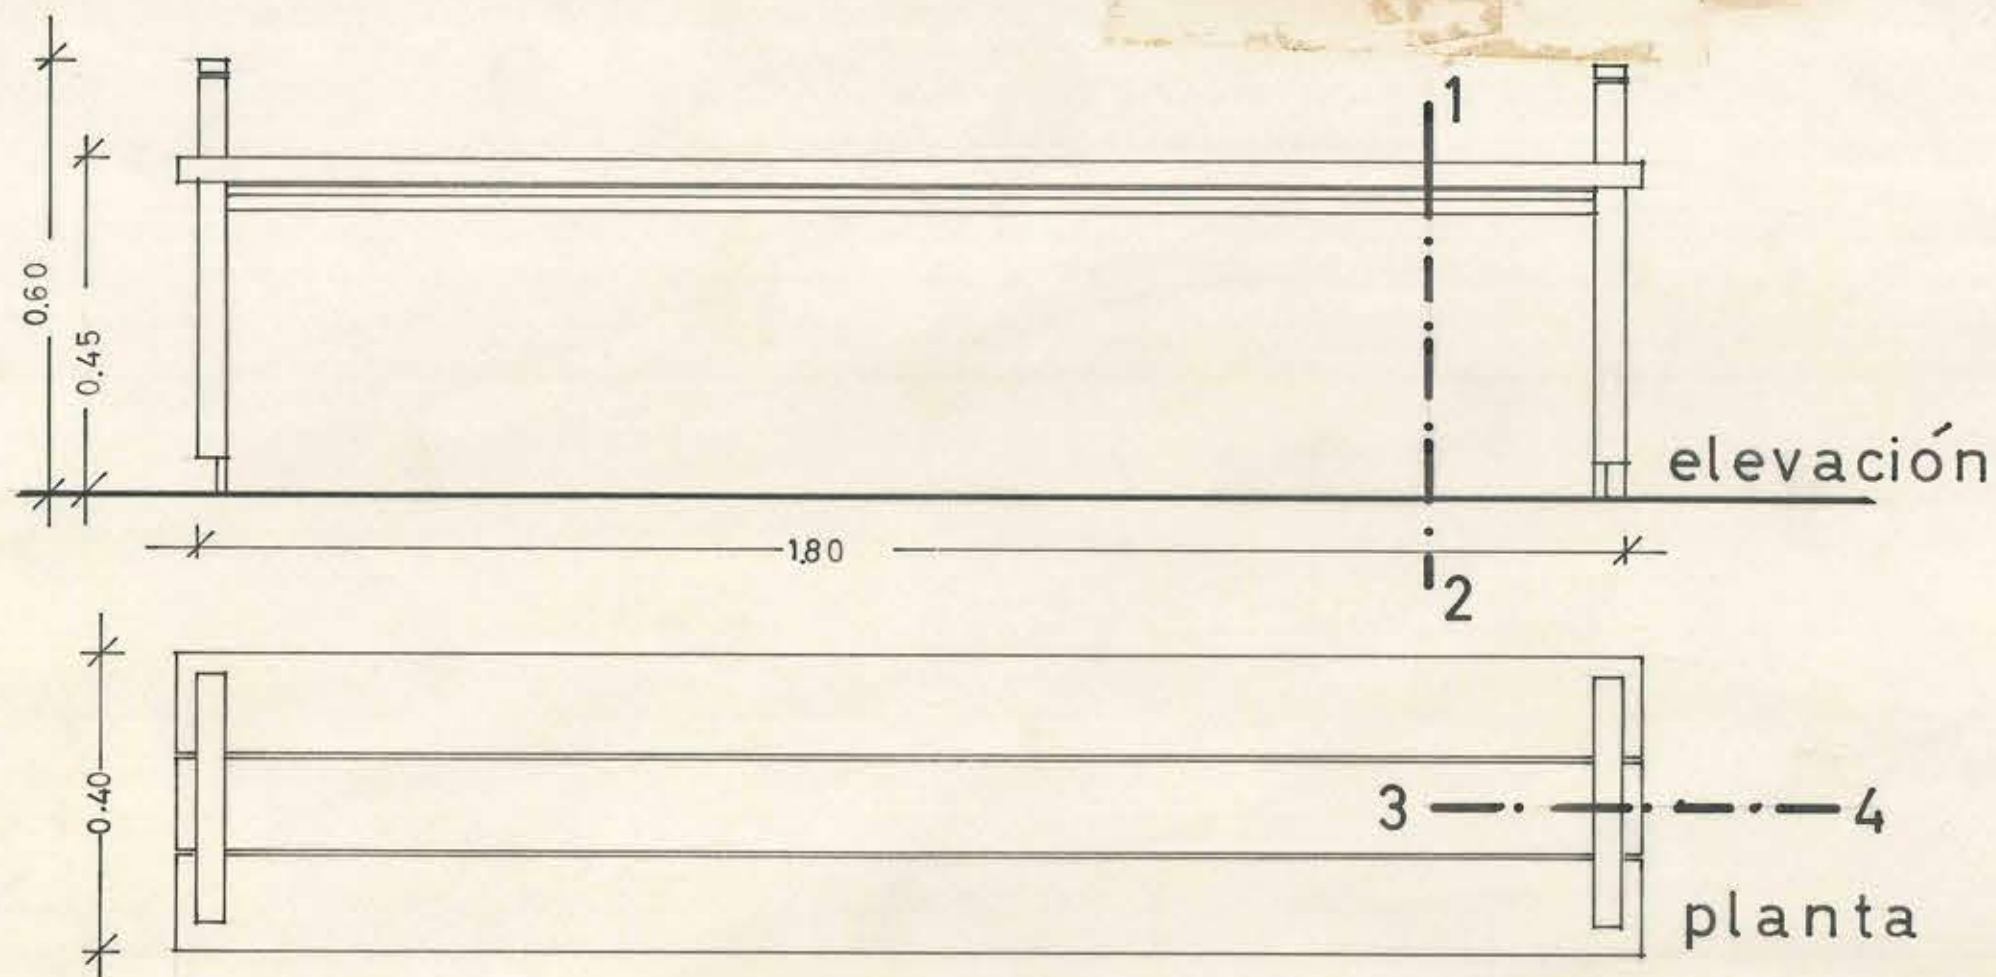

ministerio
obras públicas
chile
dirección
arquitectura
depto. estudios
taller zona sur
fecha NOV. 1960

O B R A
UBICACION
P L A N O

DETALLE TIPO
BANQUETA. PASILLOS

arqto. proyectista
arqto. jefe taller
V.B. arqto. jefe depto.
dibujo
escala 1:10 y 1:2

iris valenzuela a.
héctor martínez t.
orlando torrealba d.
carlos malfanti g.



EL DICIEMBRE

065 x 047