
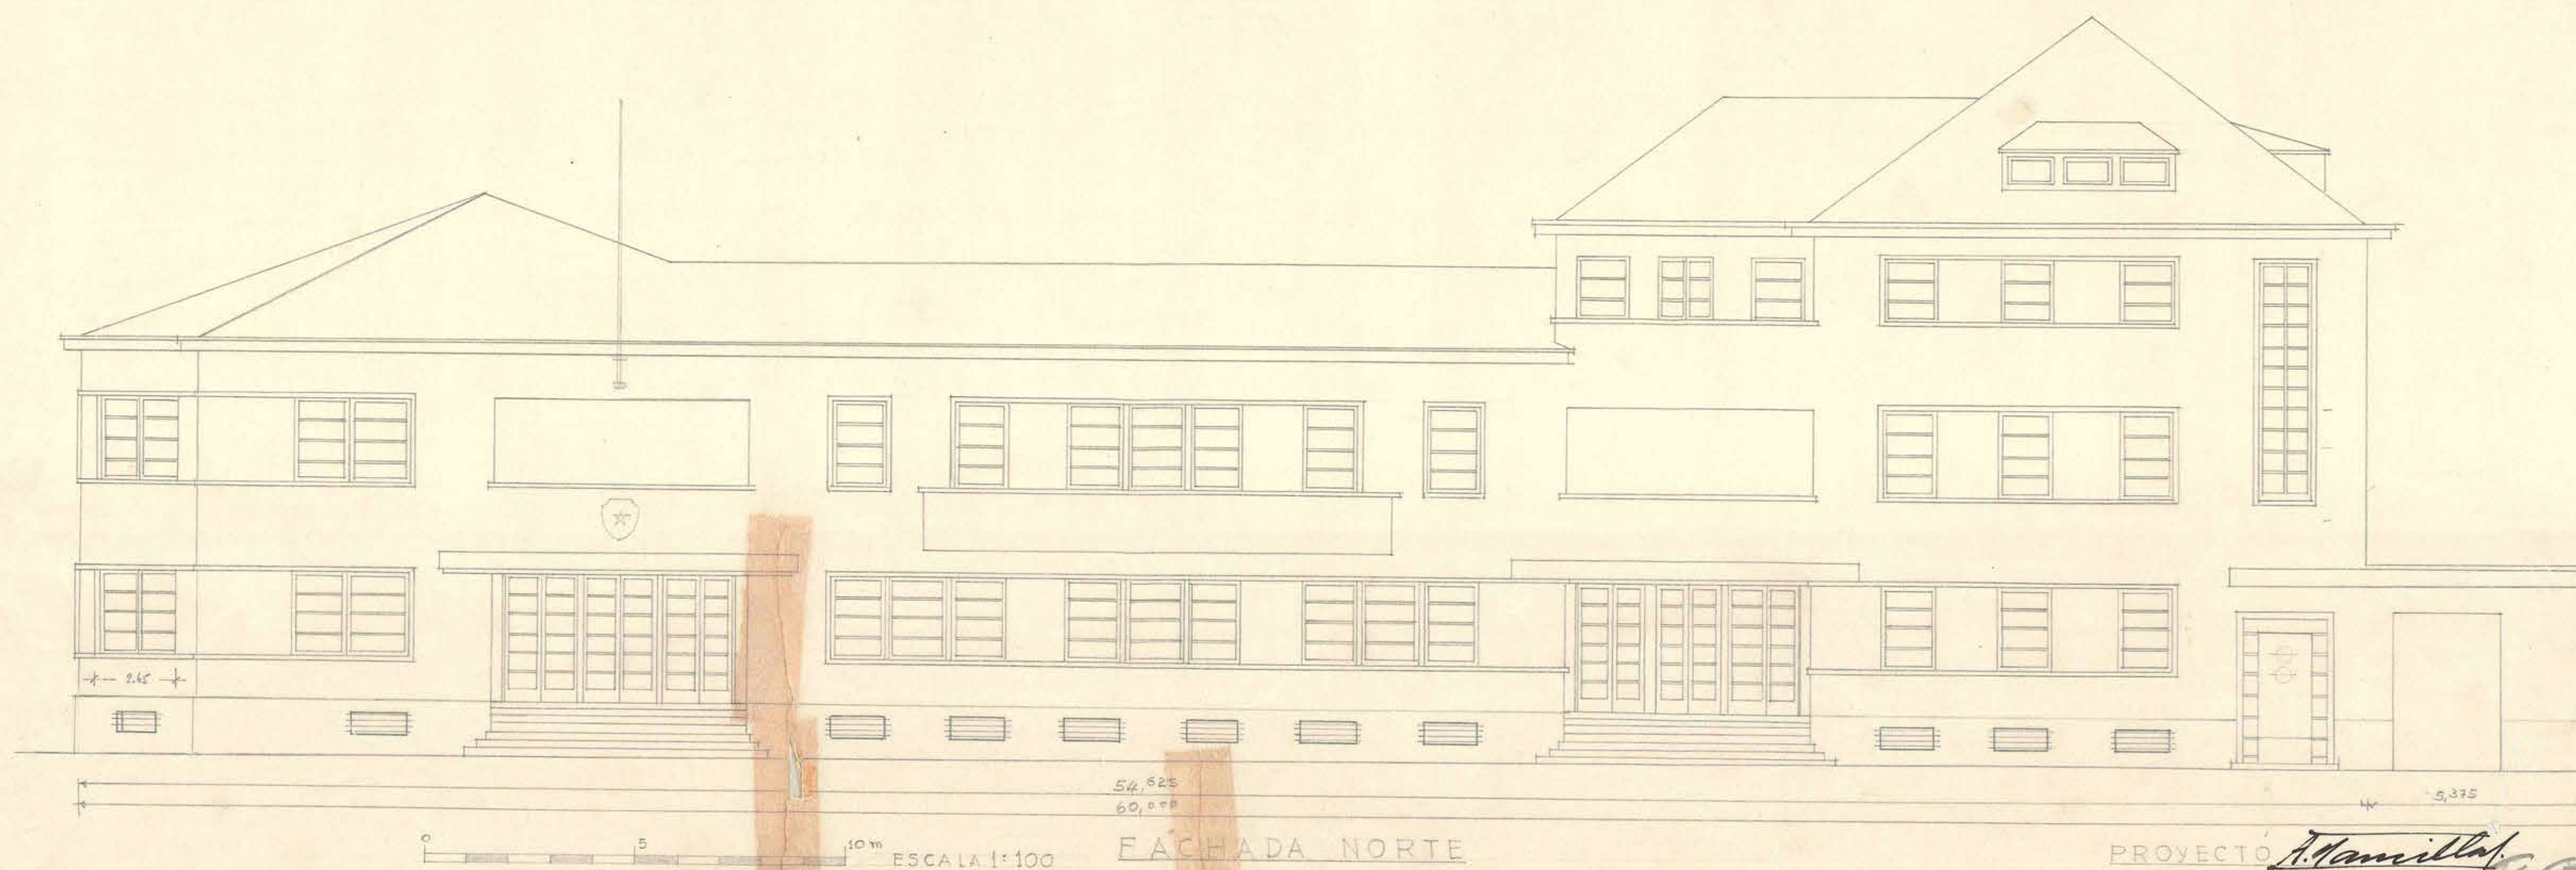


NOTA: LAS VENTANAS SE UBICARAN
DE ACUERDO CON LAS FACHADAS

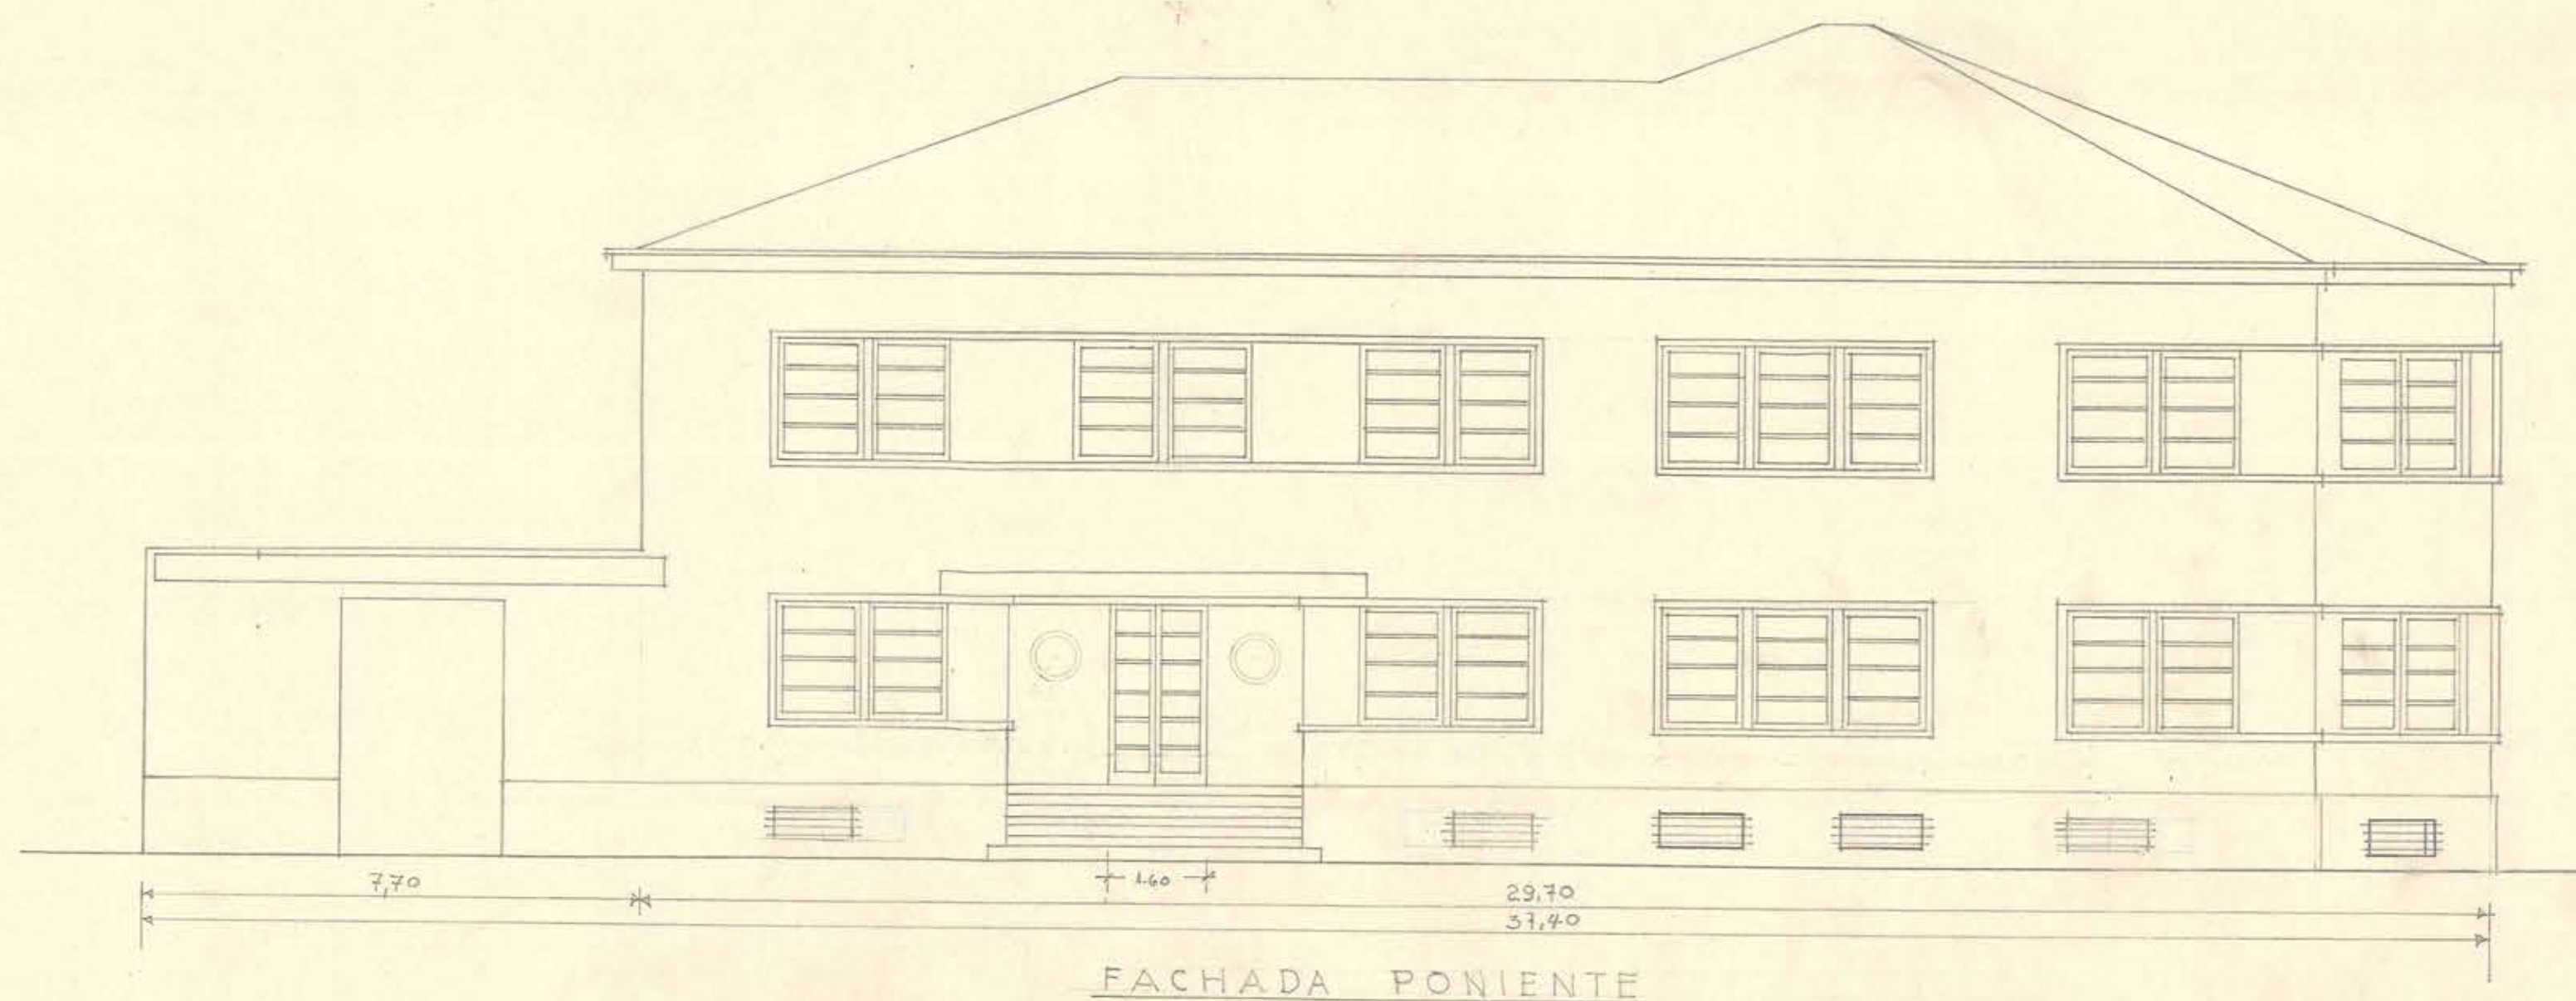

D.G.O.P., D¹ ARQUITECTURA, SERVICIOS PUBLICOS DE MULCHEN, FACHADAS

PLANO DE FACHADAS
DEFINITIVAS

Stgo. JULIO 14-1937 V^o B^o

PROYECTO

A. Mancilla
ARQUITECTO

Nº 4

MULLER
ARQ. JEE