




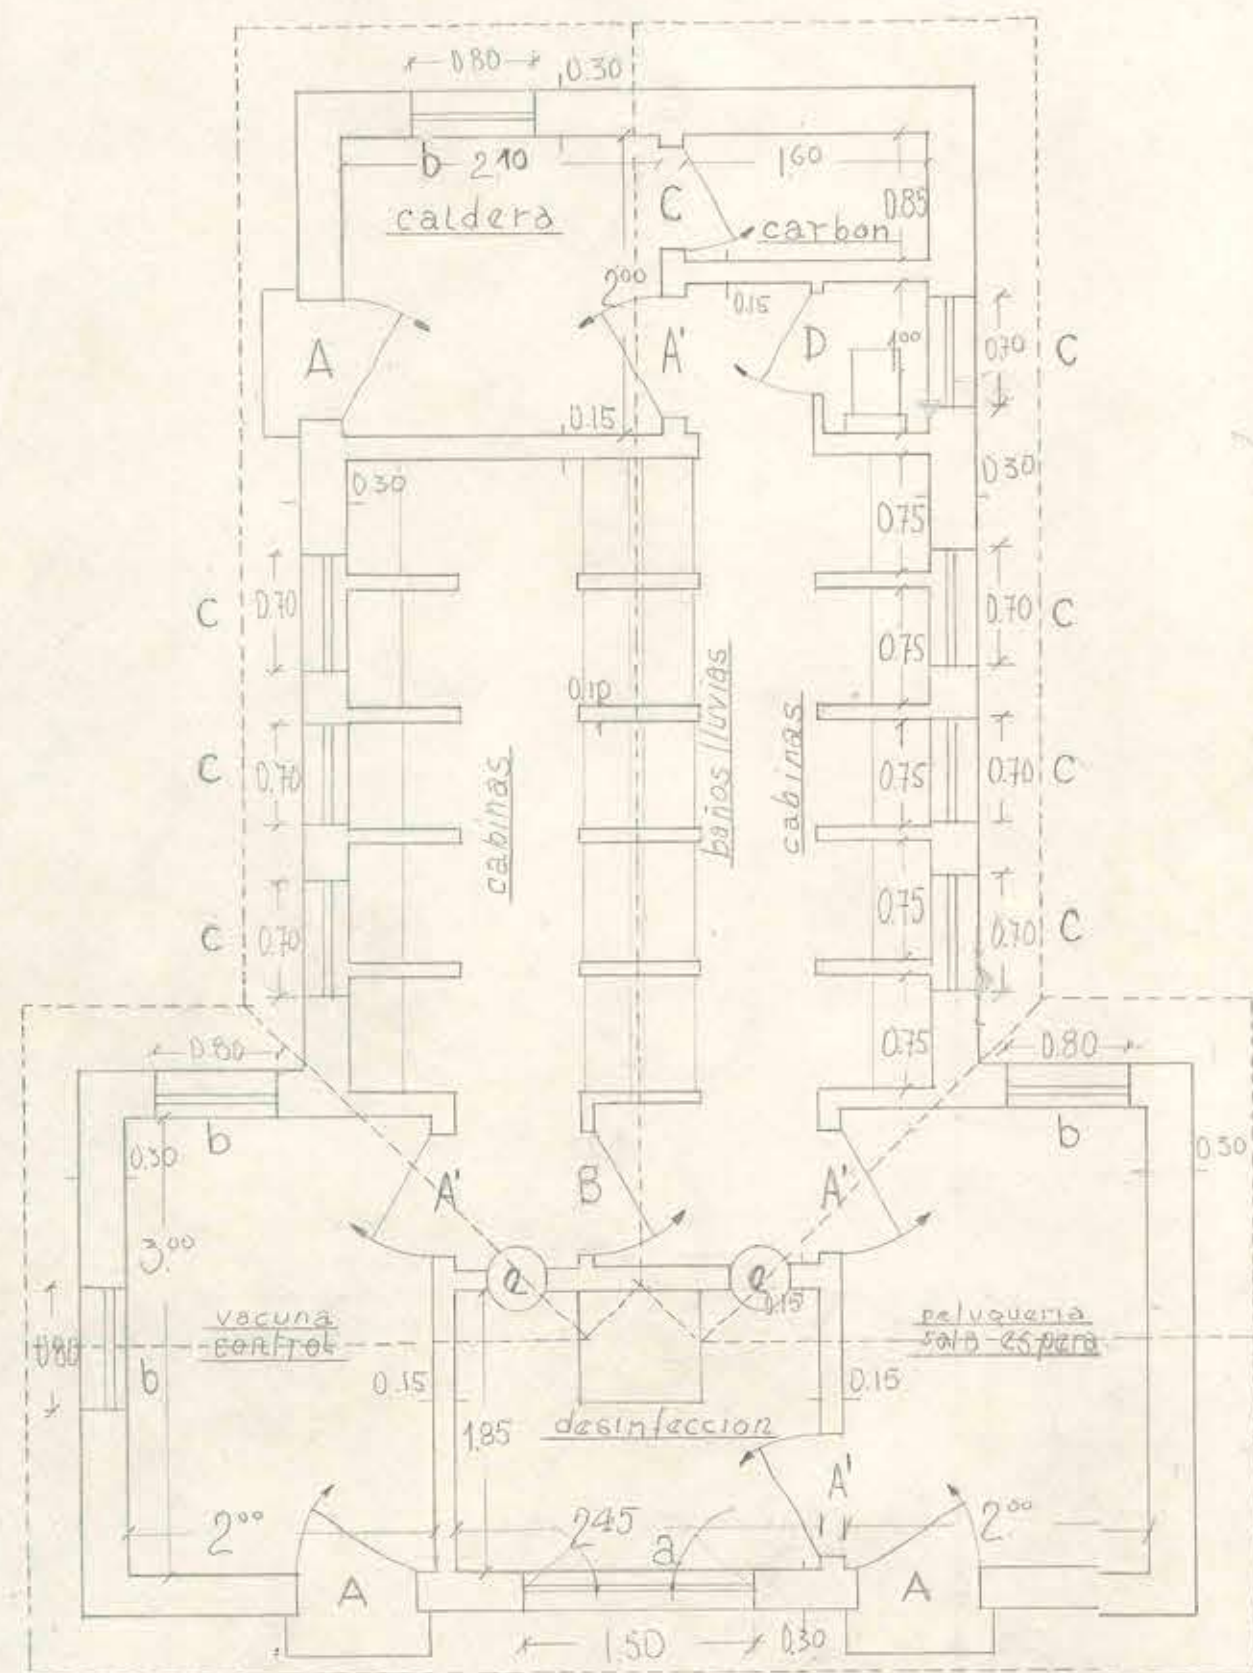


planta y techumbre

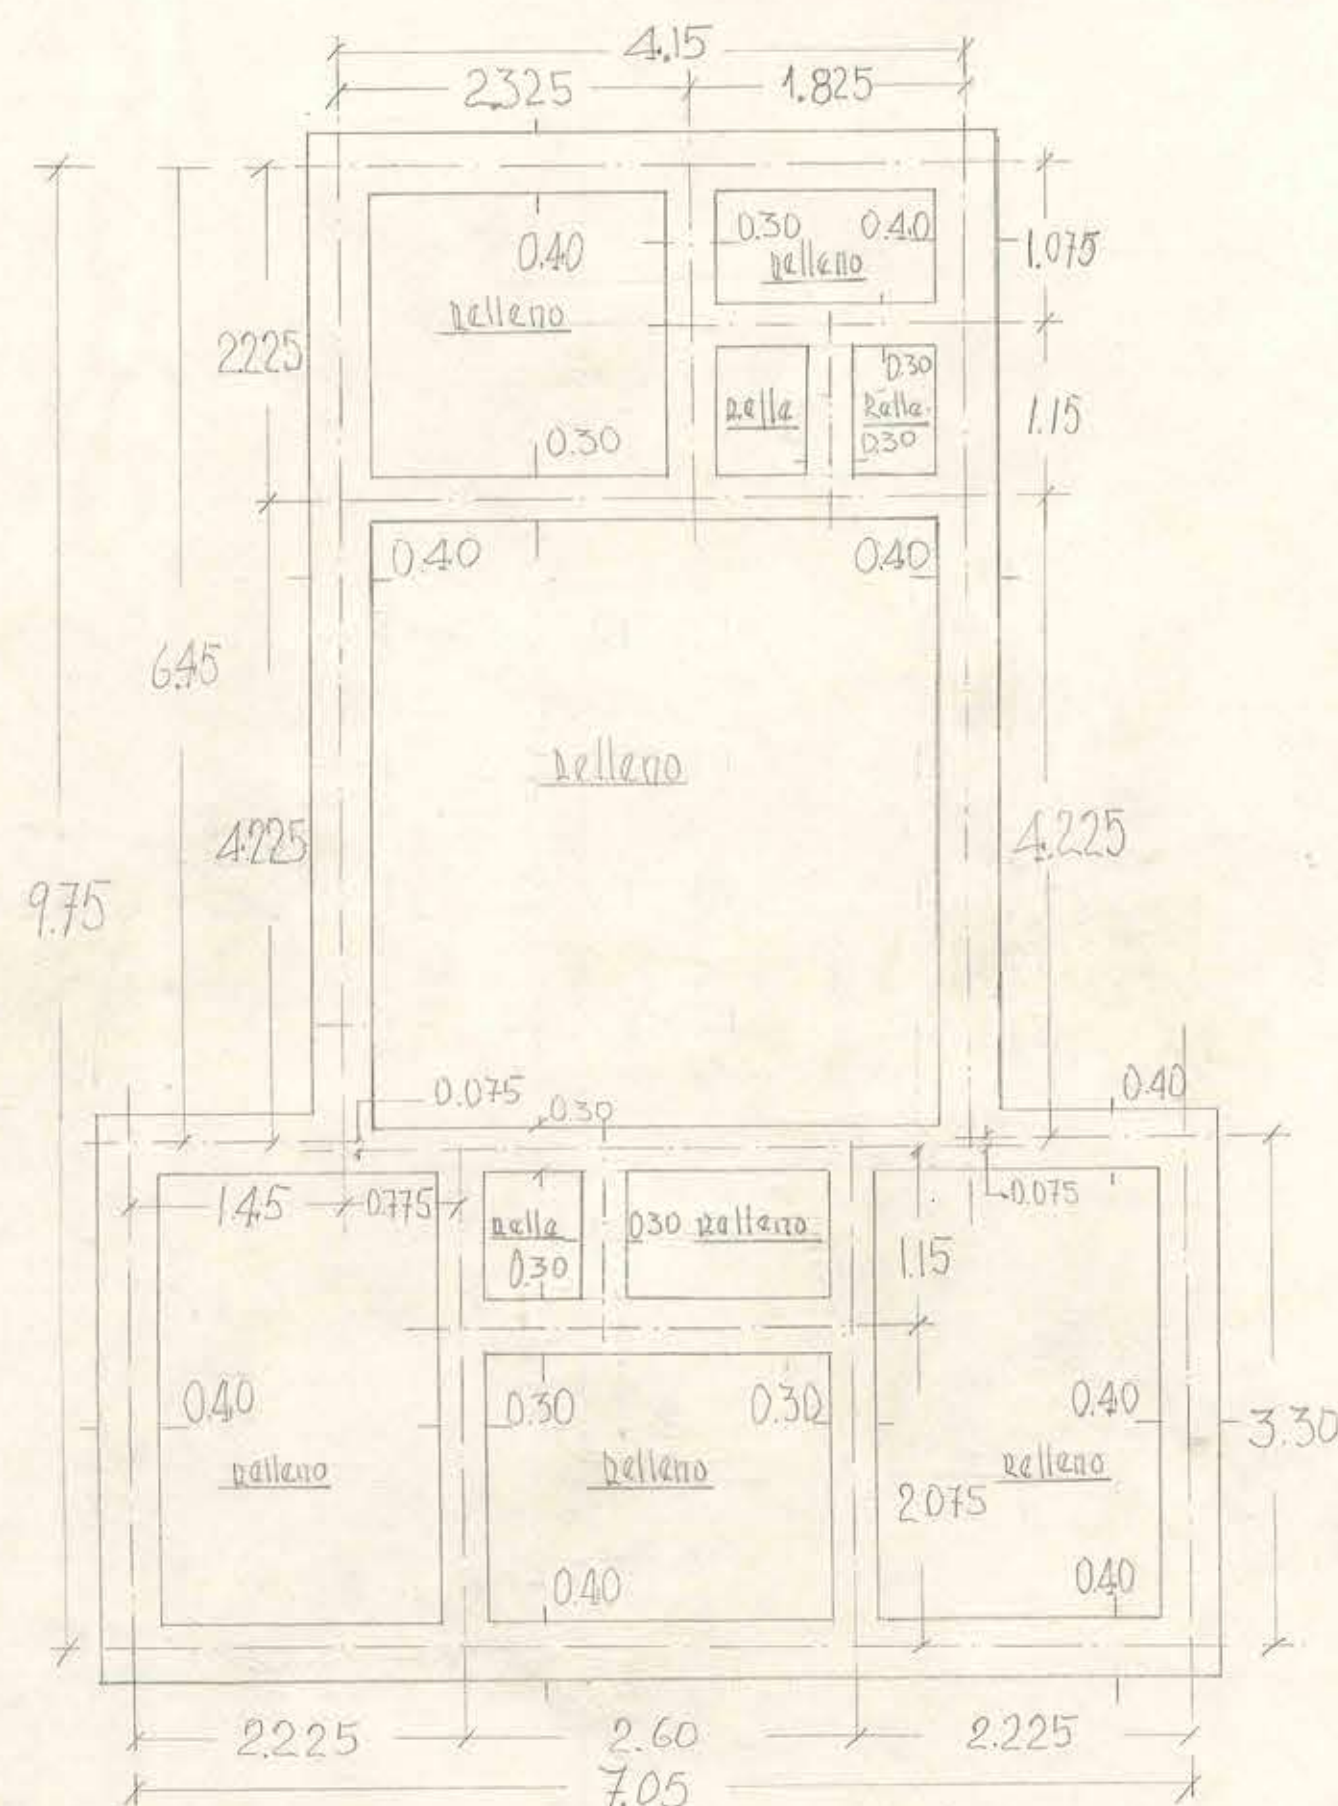


cimientos

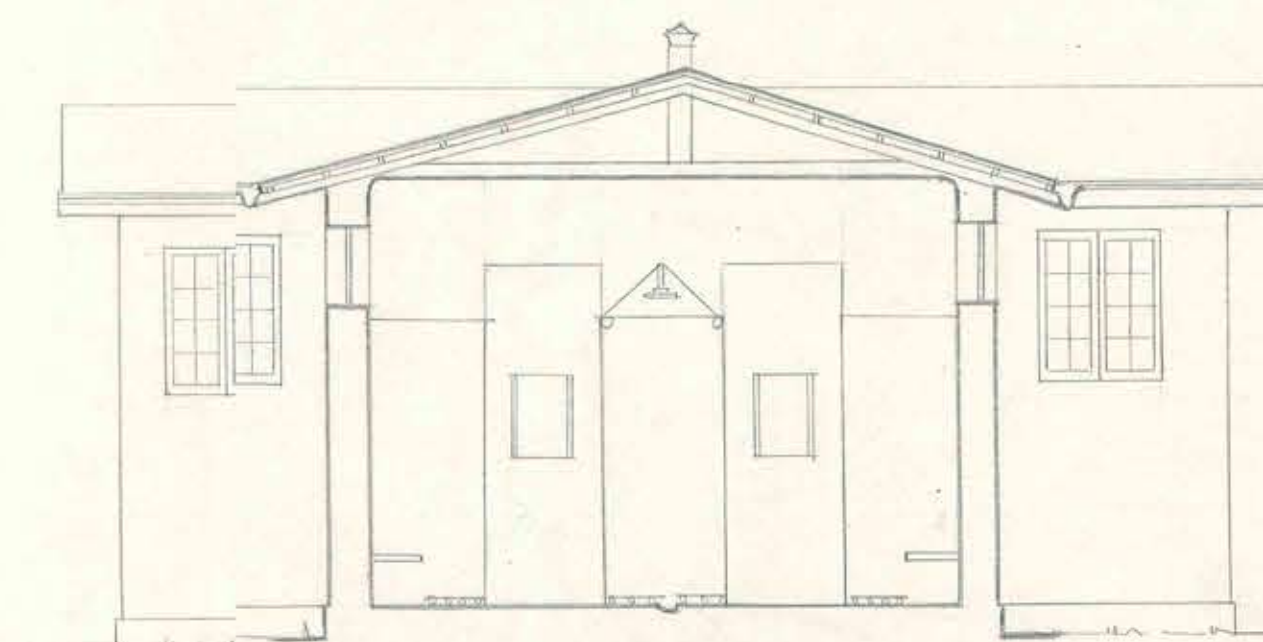


seccion transversal.

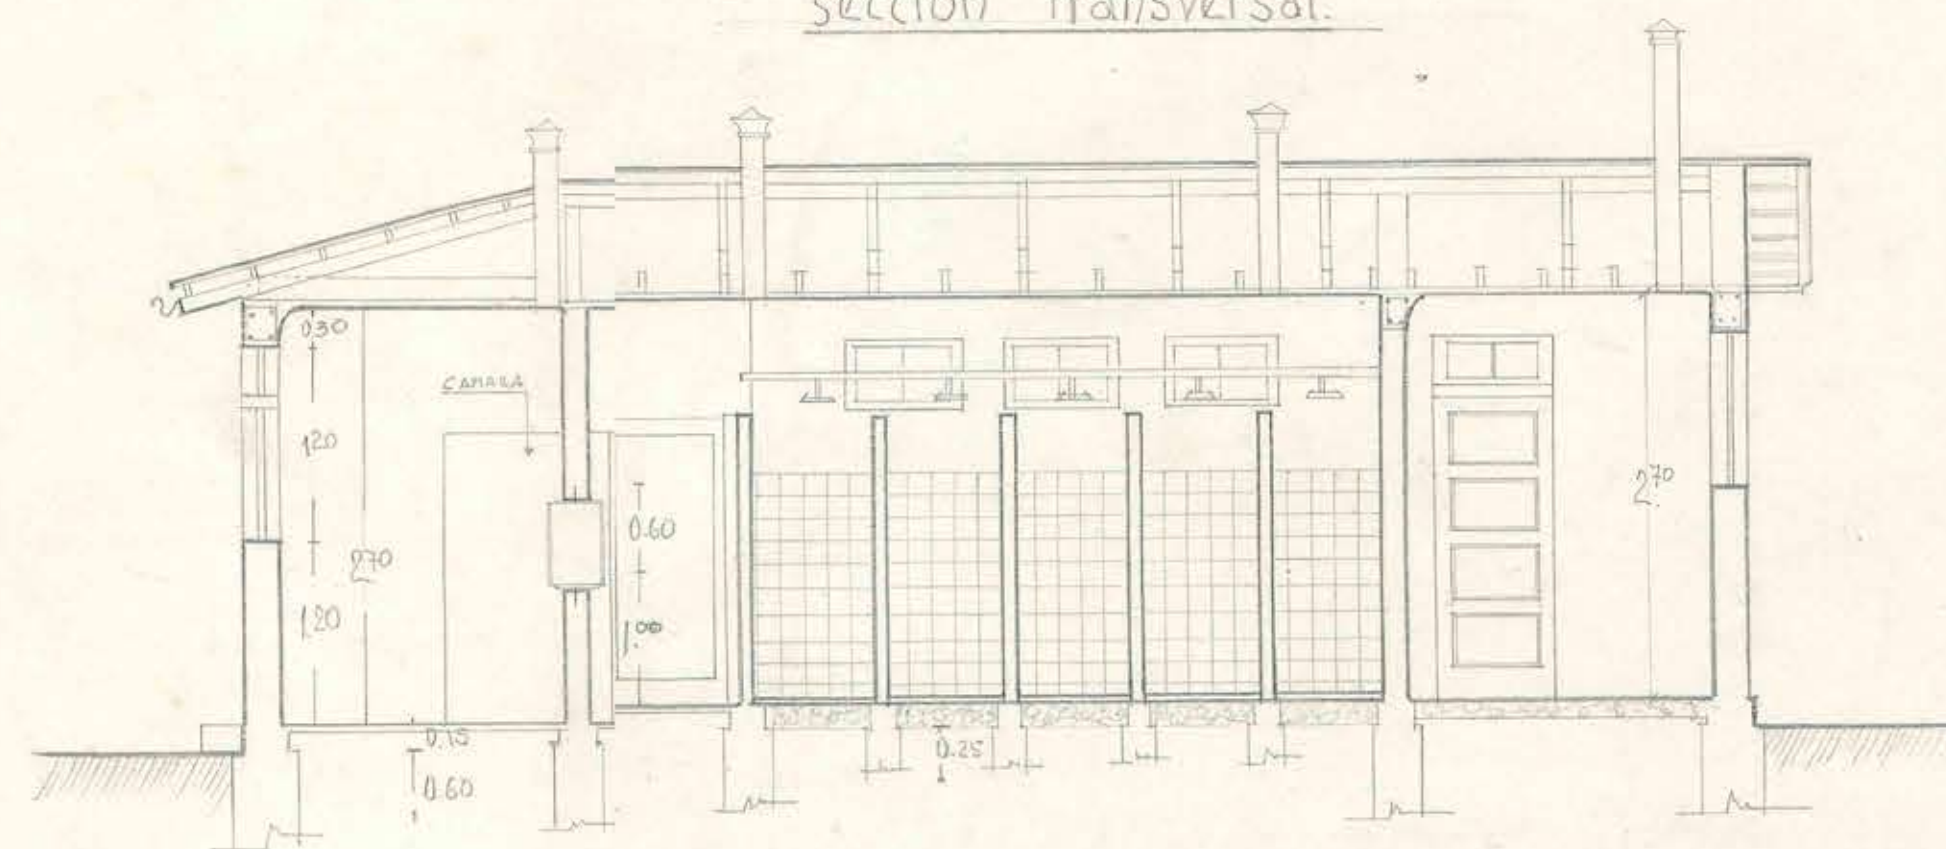


seccion longitudinal.

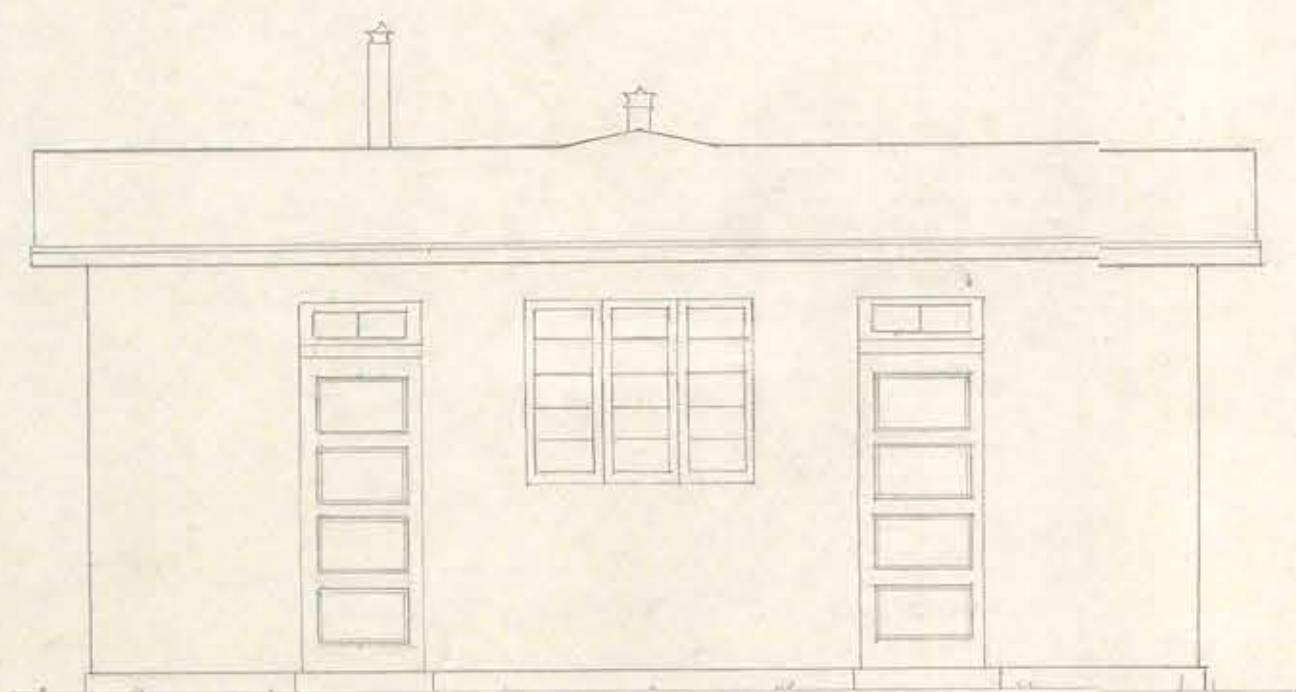

fachada principal.

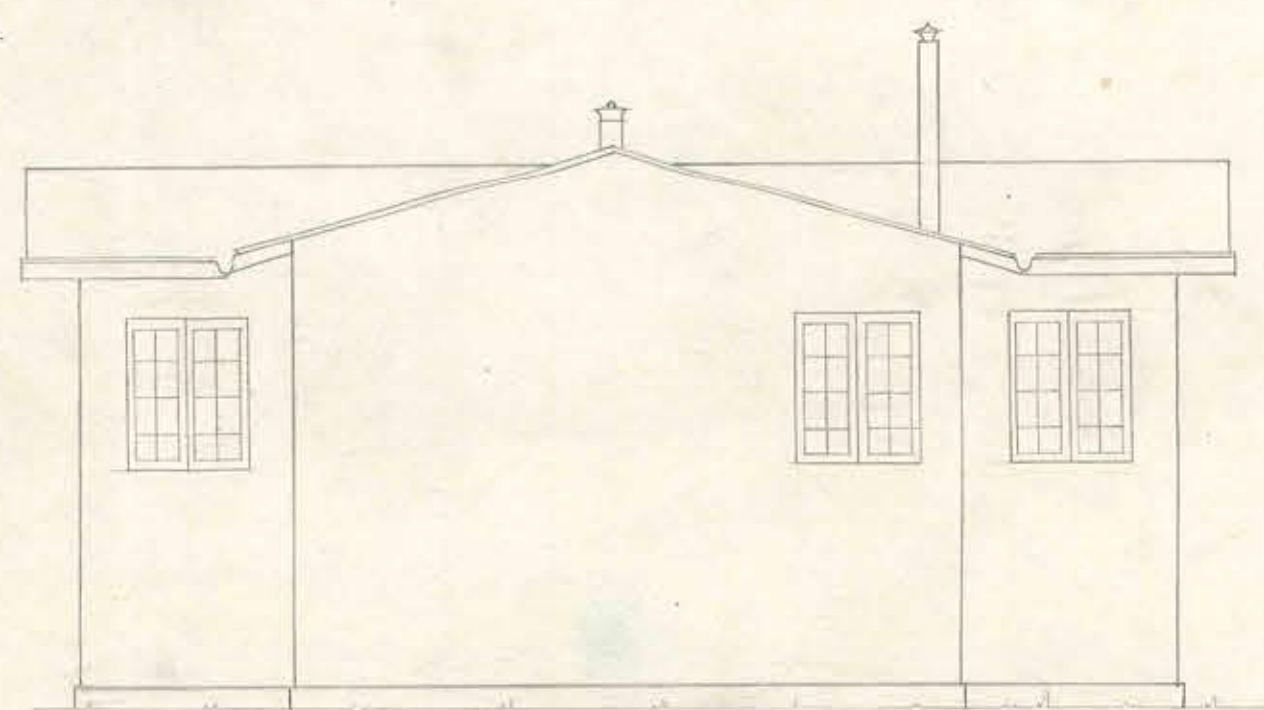

fachada posterior

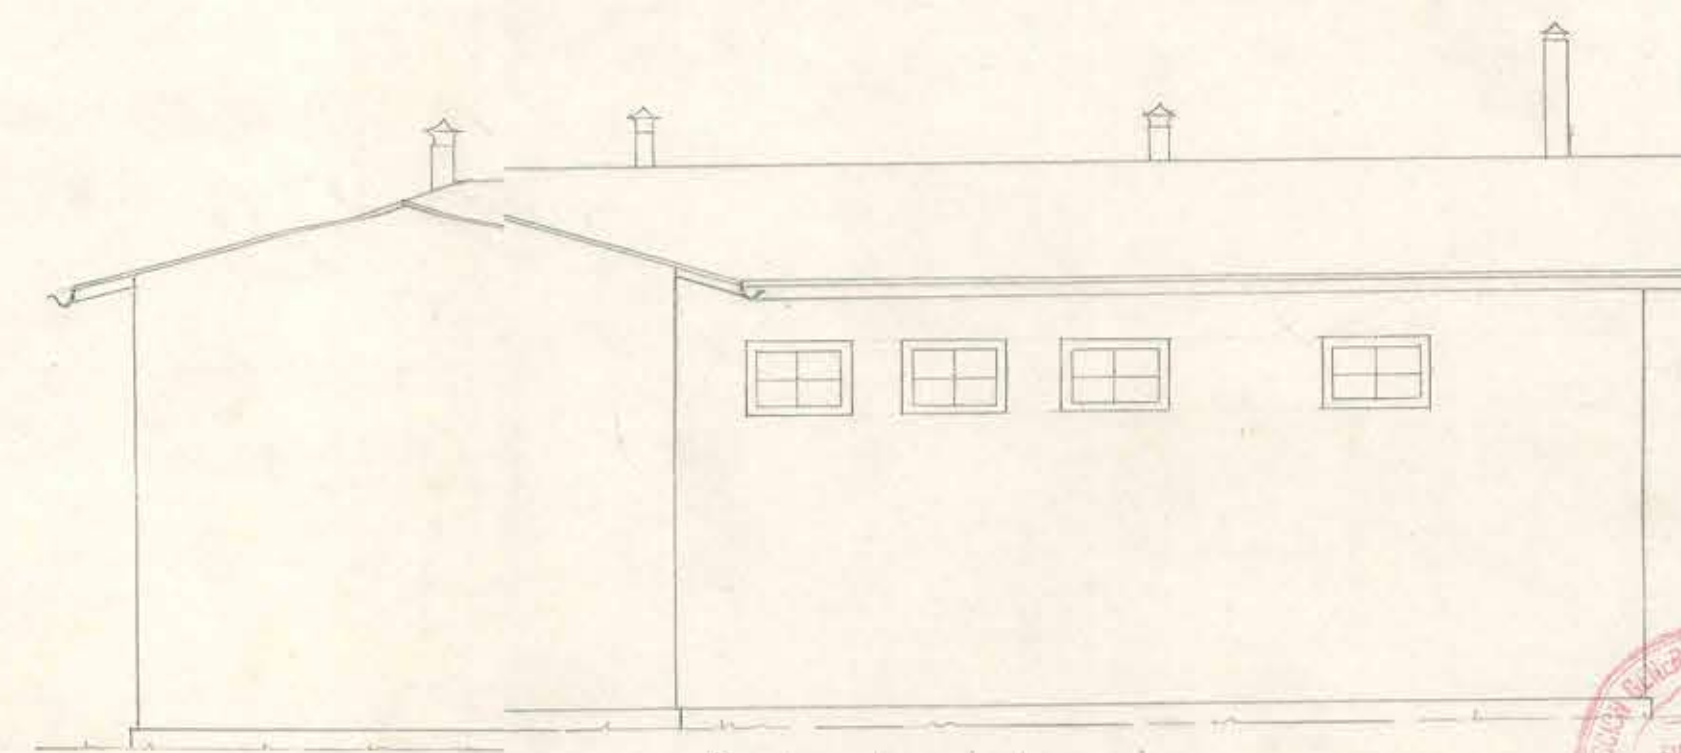

fachada lateral.

D.G.O.P. — DEPTO. ARQUITECTURA — CASA DE LIMPIEZA — TIPO 5 LLUVIAS — ESC. 0.02 — V° B° ARQ JEFE

