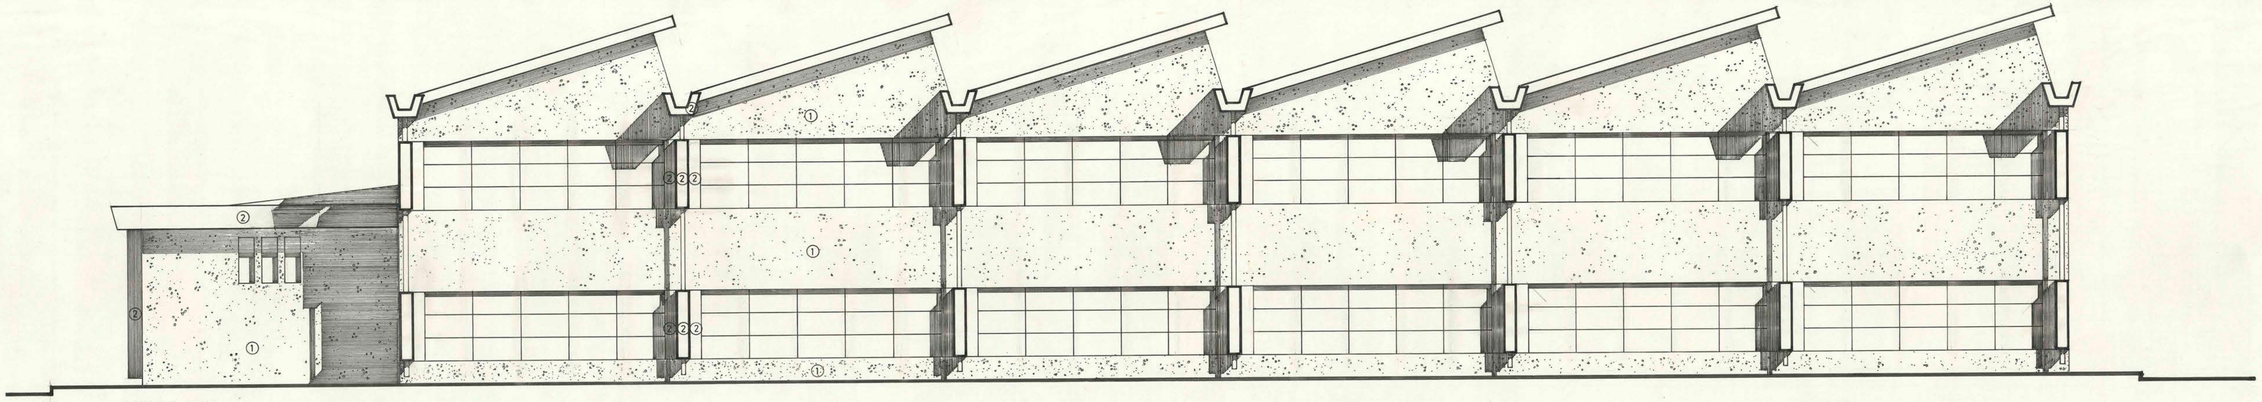

FACHADA SUR

① HORMIGON A LA VISTA
② PAÑOS ESTUCADOS

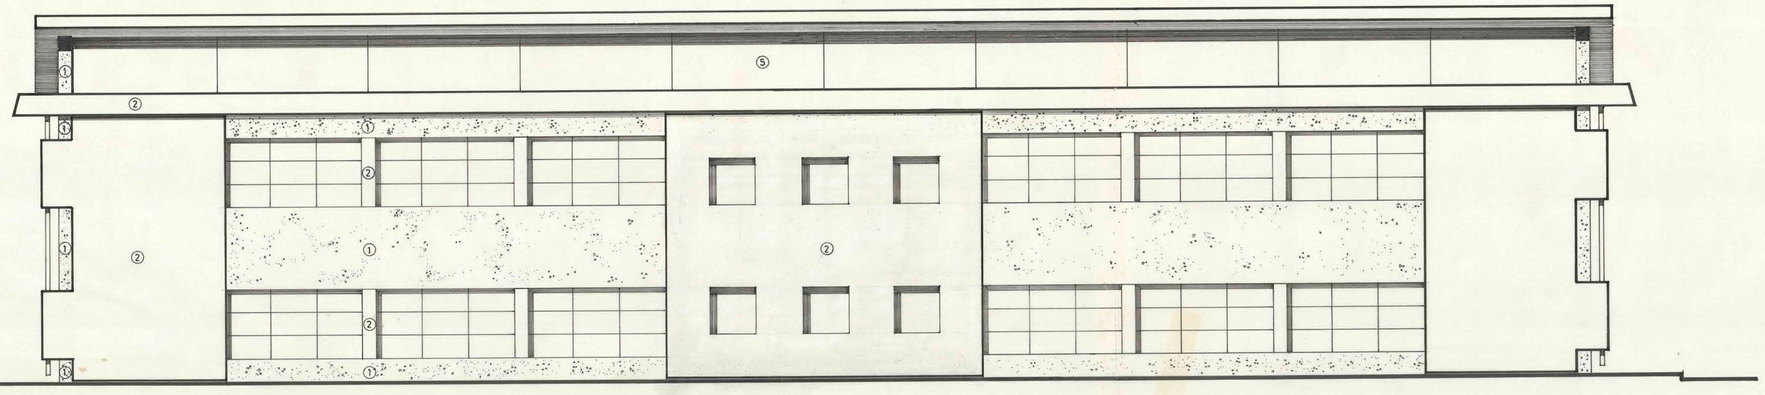

FACHADA ORIENTE

MINISTERIO DE OBRAS PUBLICAS
DIRECCION ARQUITECTURA
ARCHIVO TECNICO
26 SET. 1967

MOP DIRECCION GENERAL DE OBRAS PUBLICAS
DIRECCION DE ARQUITECTURA

| | | |
|---|---|---|
| OBRA | FAMAE : DEPARTAMENTO FUSILES | |
| UBICACION | SANTIAGO | |
| PLANO | FACHADAS | SUPERFICIE ESCALA 1 : 50 |
| PROYECTISTA | H. MARTINEZ L. | Nº 5 |
| DIBUJO | H. MARTINEZ L. | |
| JEFE DE TALLER | H. MARTINEZ L. | |
| APROB. JEFE DEPTO. | O. TORREALBA D. | |
| CONTRATISTA | FECHA DEL CONTRATO / Nº DEL CONTRATO | FECHA AGOSTO 67 |

HECTOR MARTINEZ LOPEZ ARQUITECTO