

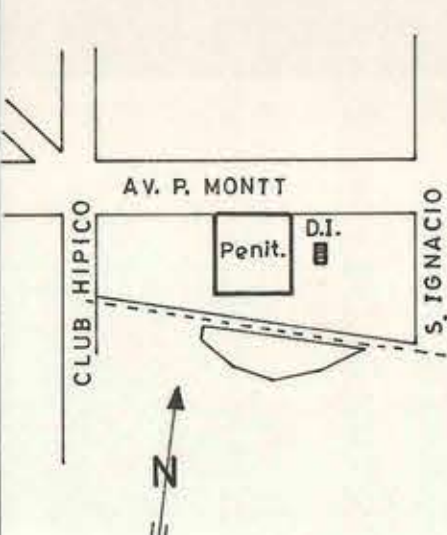
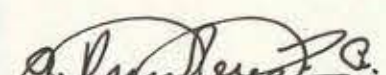


PROYECTO DE INST. DE GAS DE CAÑERIA		FIRMAS	UBICACION	CONSUMOS	APROBACION	PLANO N°	
D G O P		DIRECCION DE ARQUITECTURA DEPARTAMENTO DE PROYECTOS					
DEPTO DE INGENIERIA Y DEPTO PERSONAL DE "FAMAE"				4 CALEFONT A 6,5 M³/H. TOTAL 26 M³/H.			
		Orlando Torrealba B. Arqto. Jefe Depto. Proyectos					Jorge Osorio de la Vega Arqto. Proyectista
		Vicente Farias Arqto. Provincial					Rafael Varela V. Jefe Taller
AVDA PEDRO MONTT N° COMUNA DE SANTIAGO							
Escala 1:100		Alfredo Prudencio A Proy. Dibujo	Inst. Autorizado				
Octubre 1968							

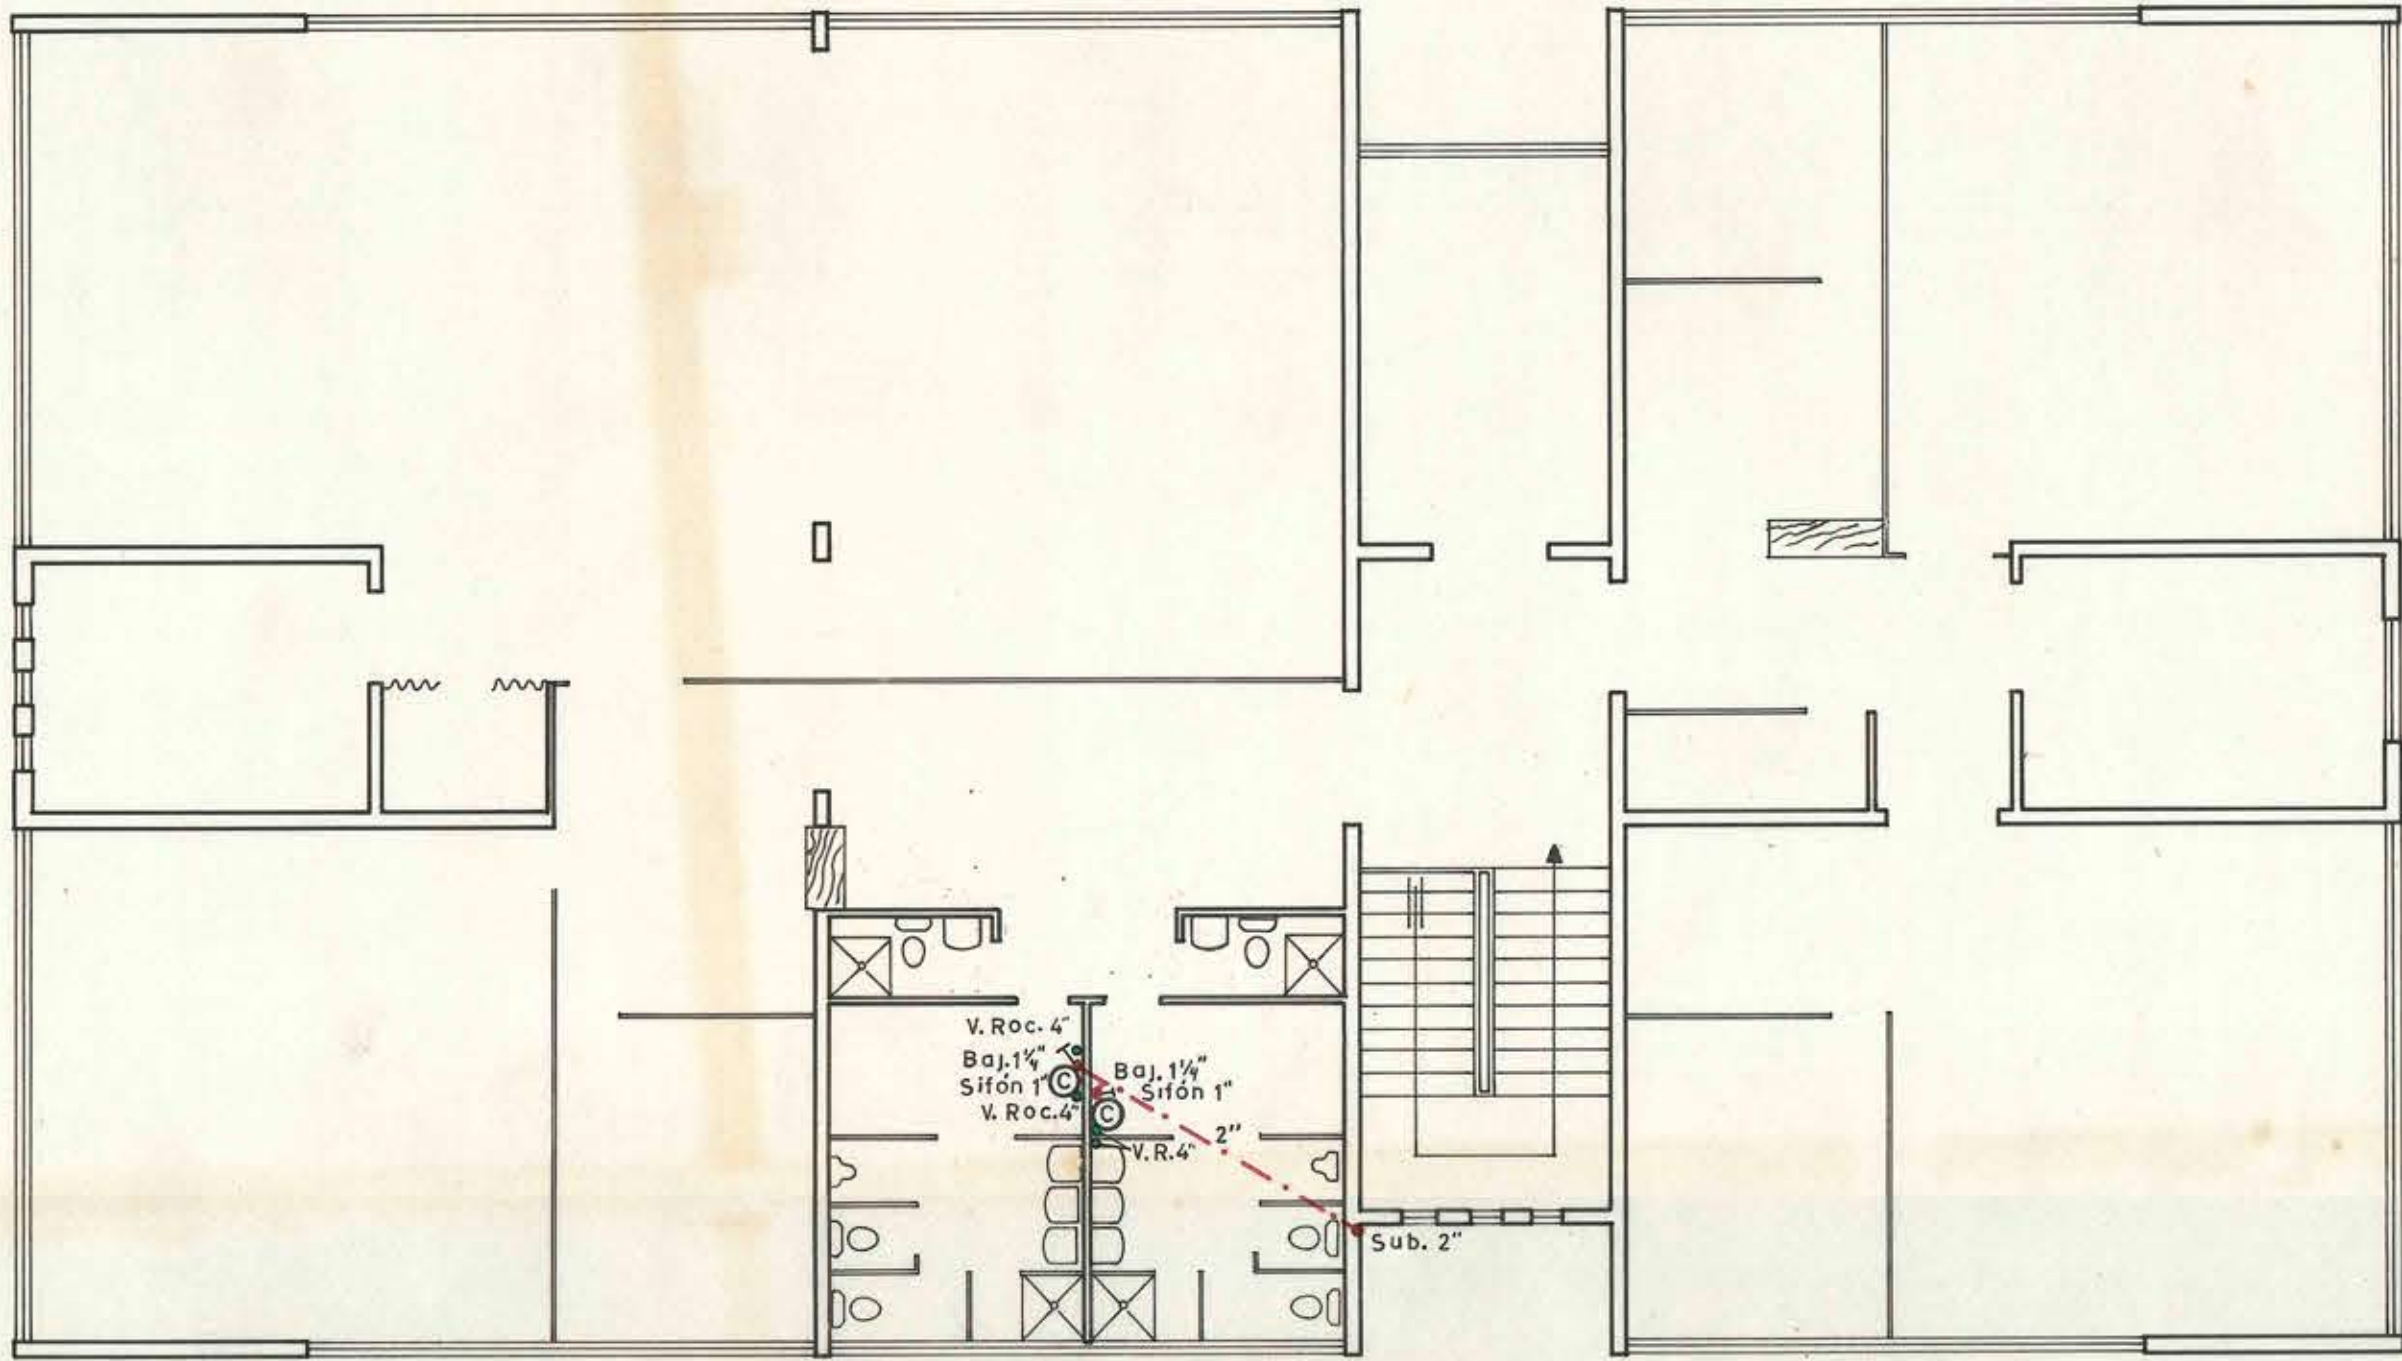

PLANTA SEGUNDO PISO

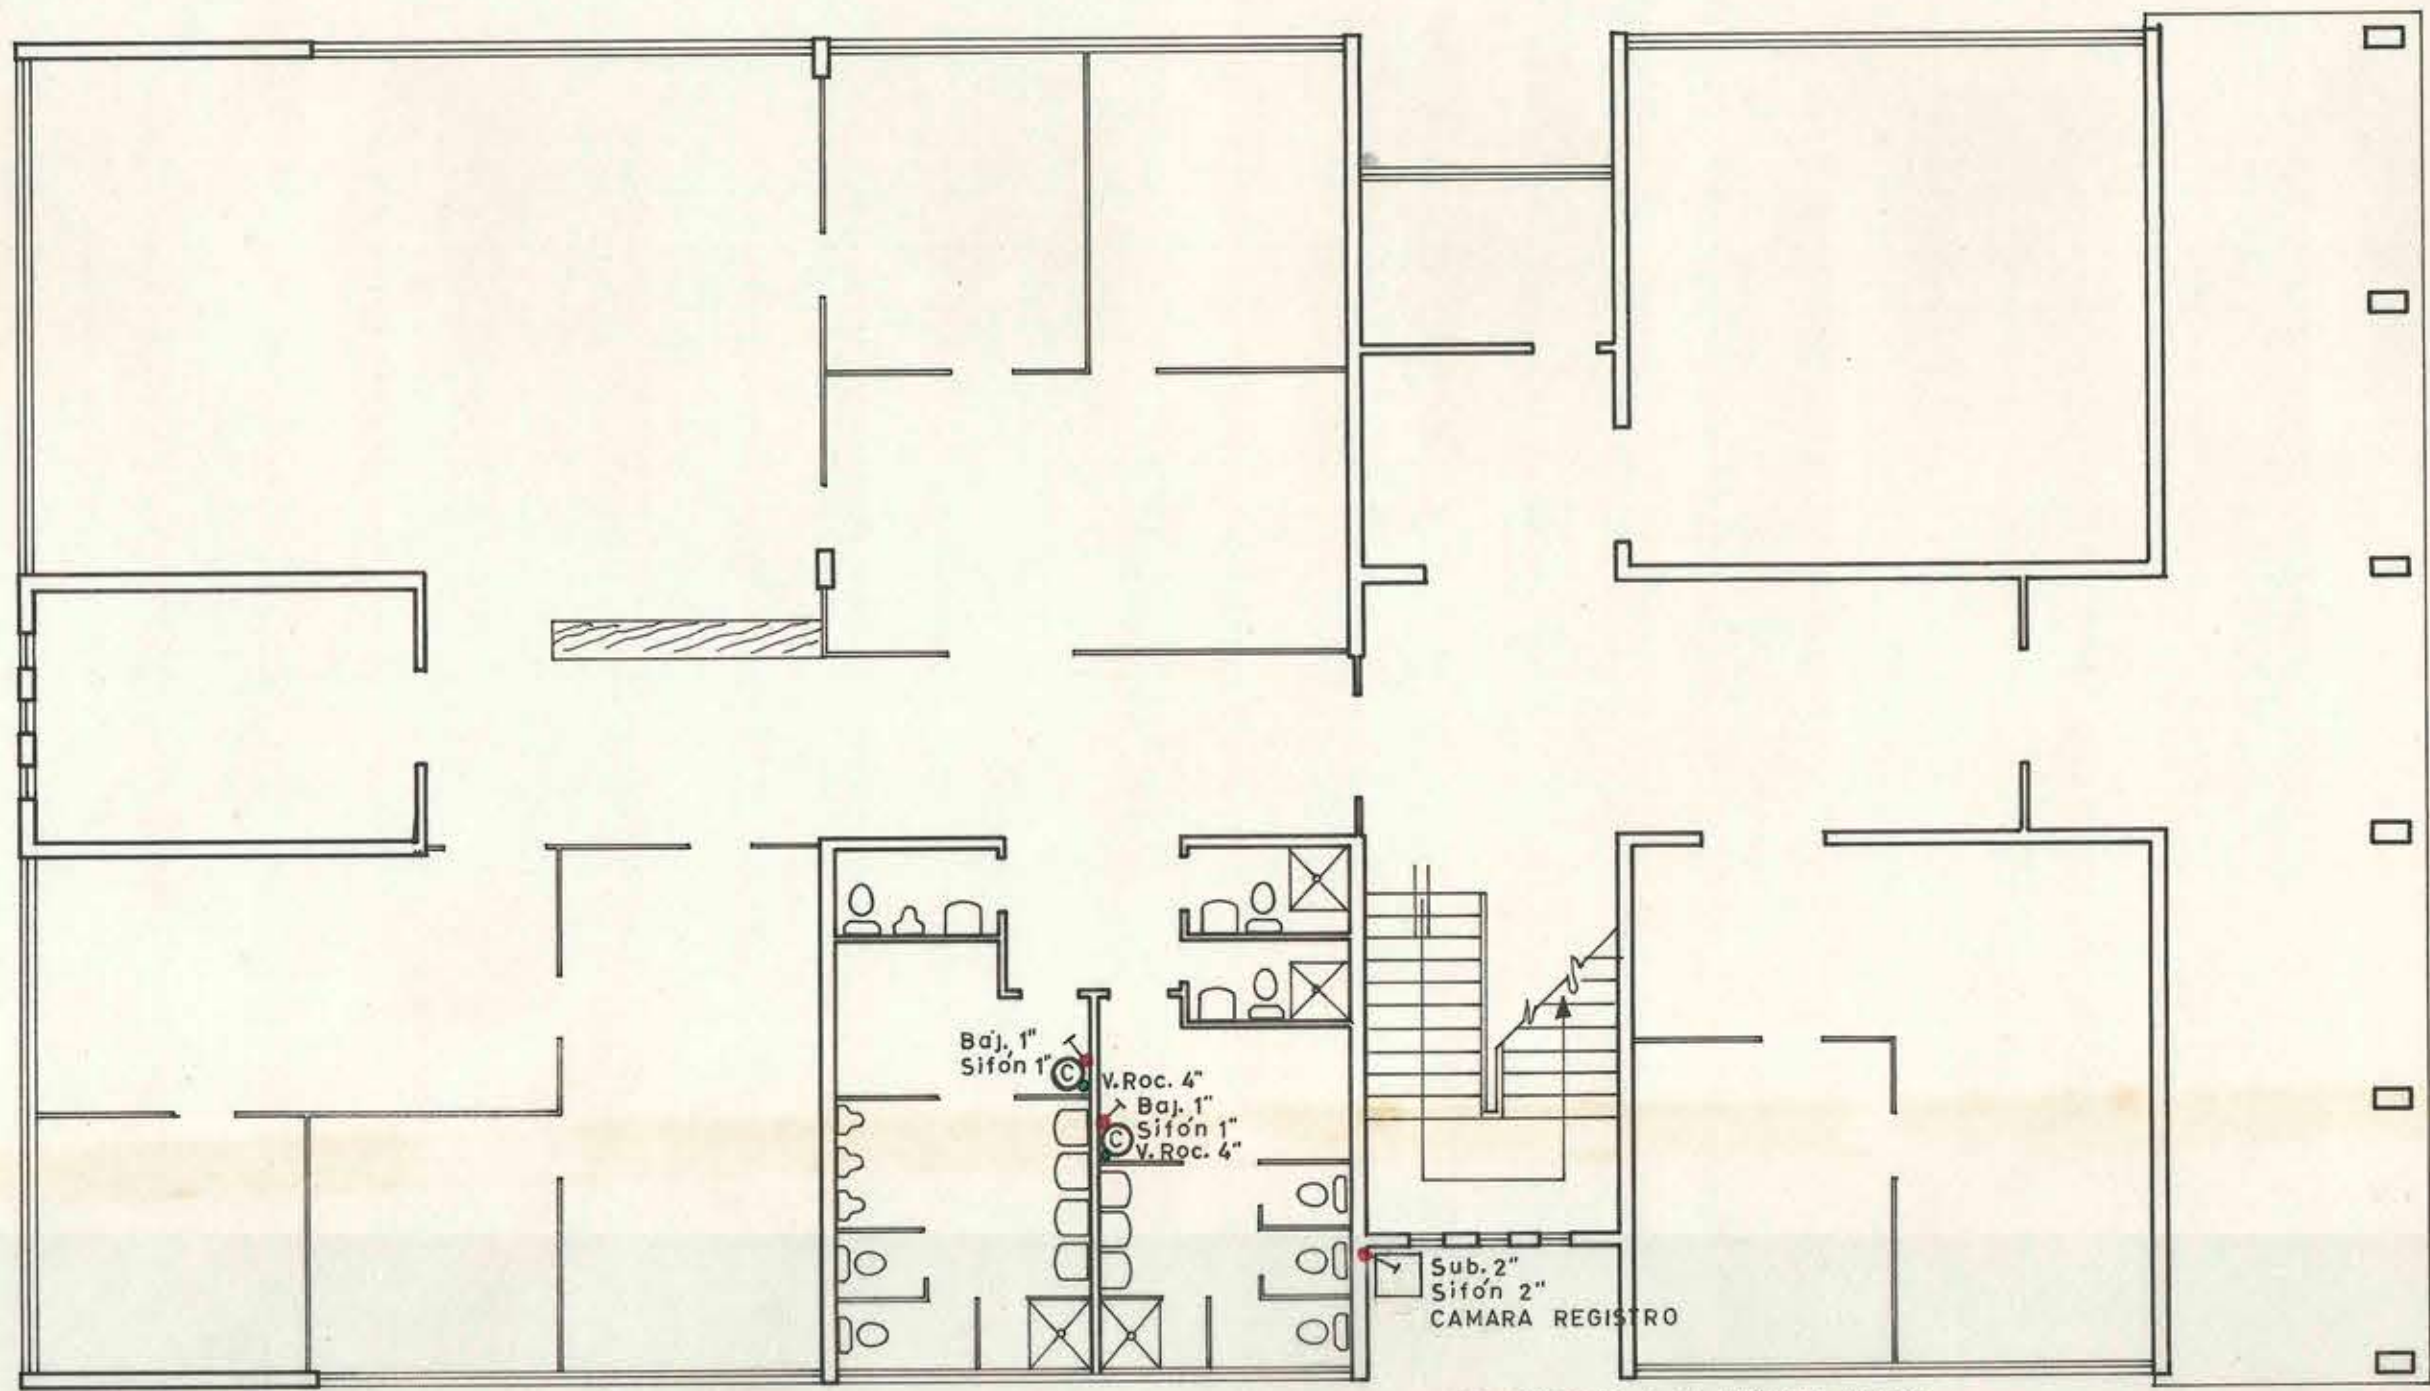

PLANTA PRIMER PISO



5 NOV. 1968

Manuel
29-V-68