
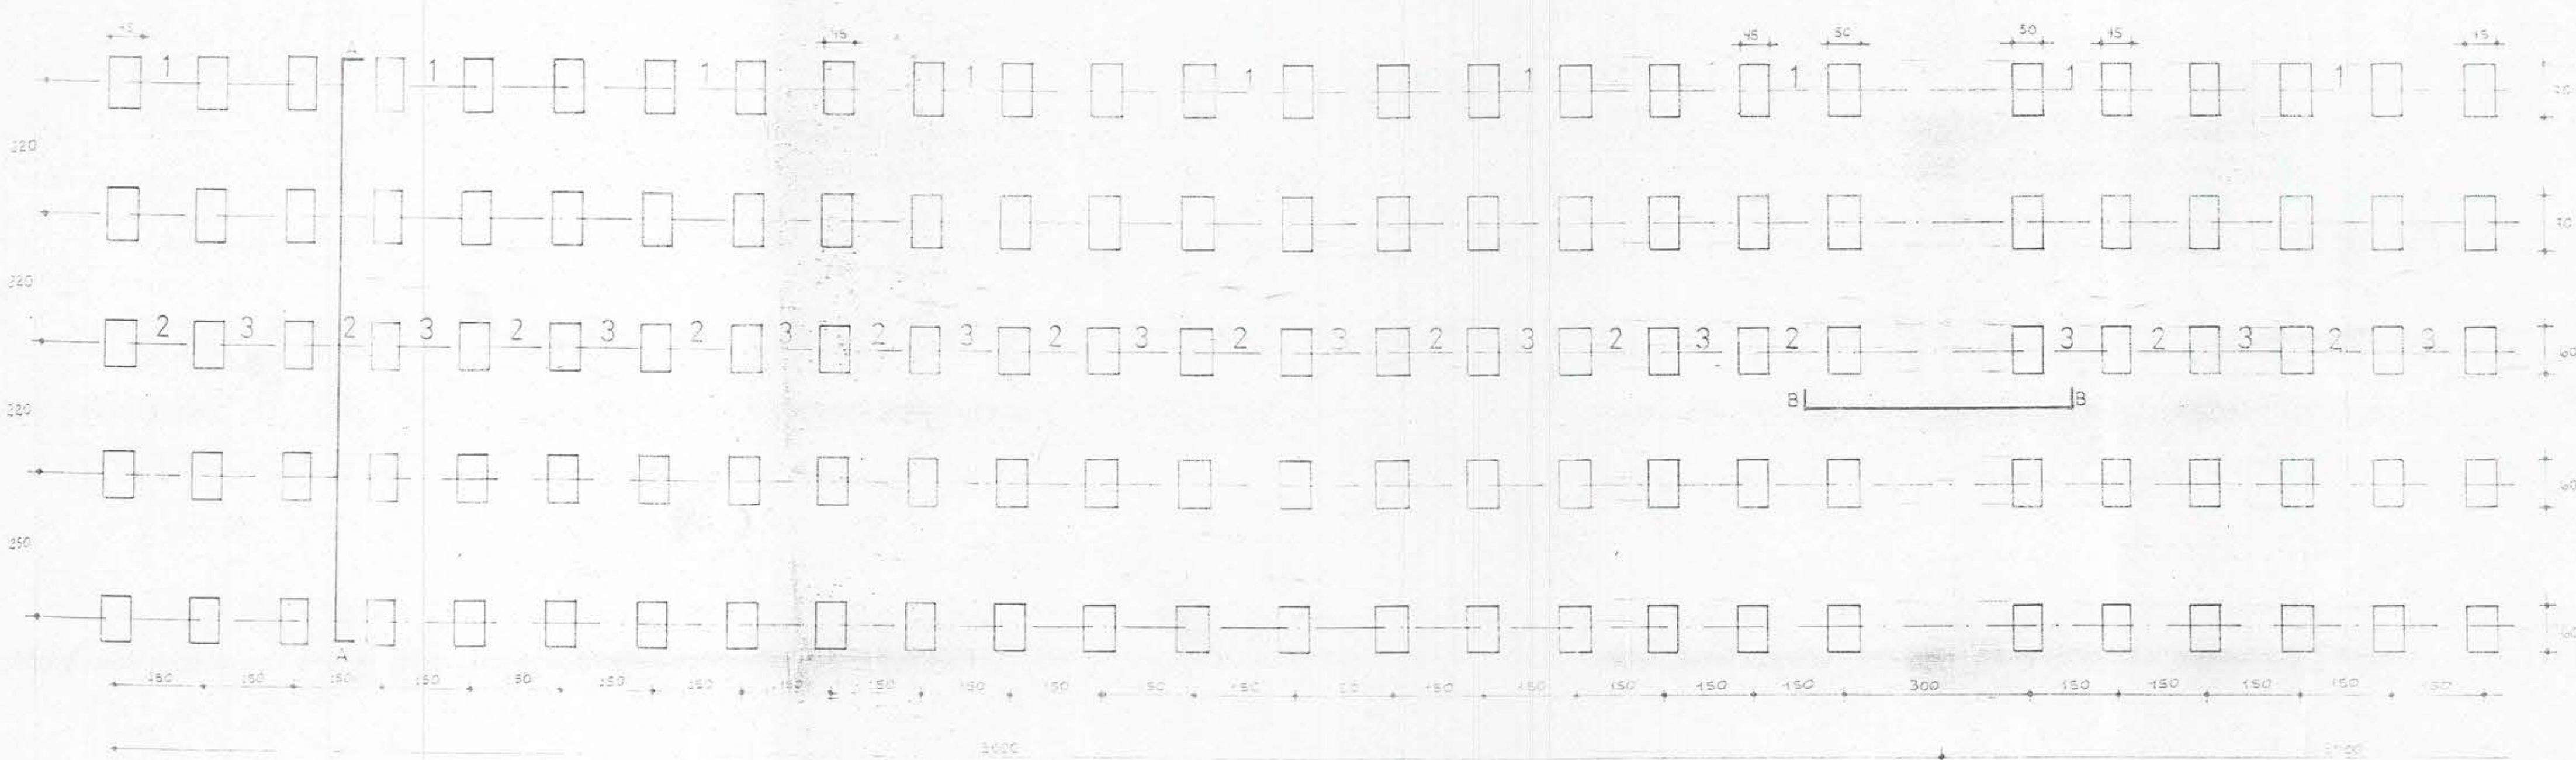
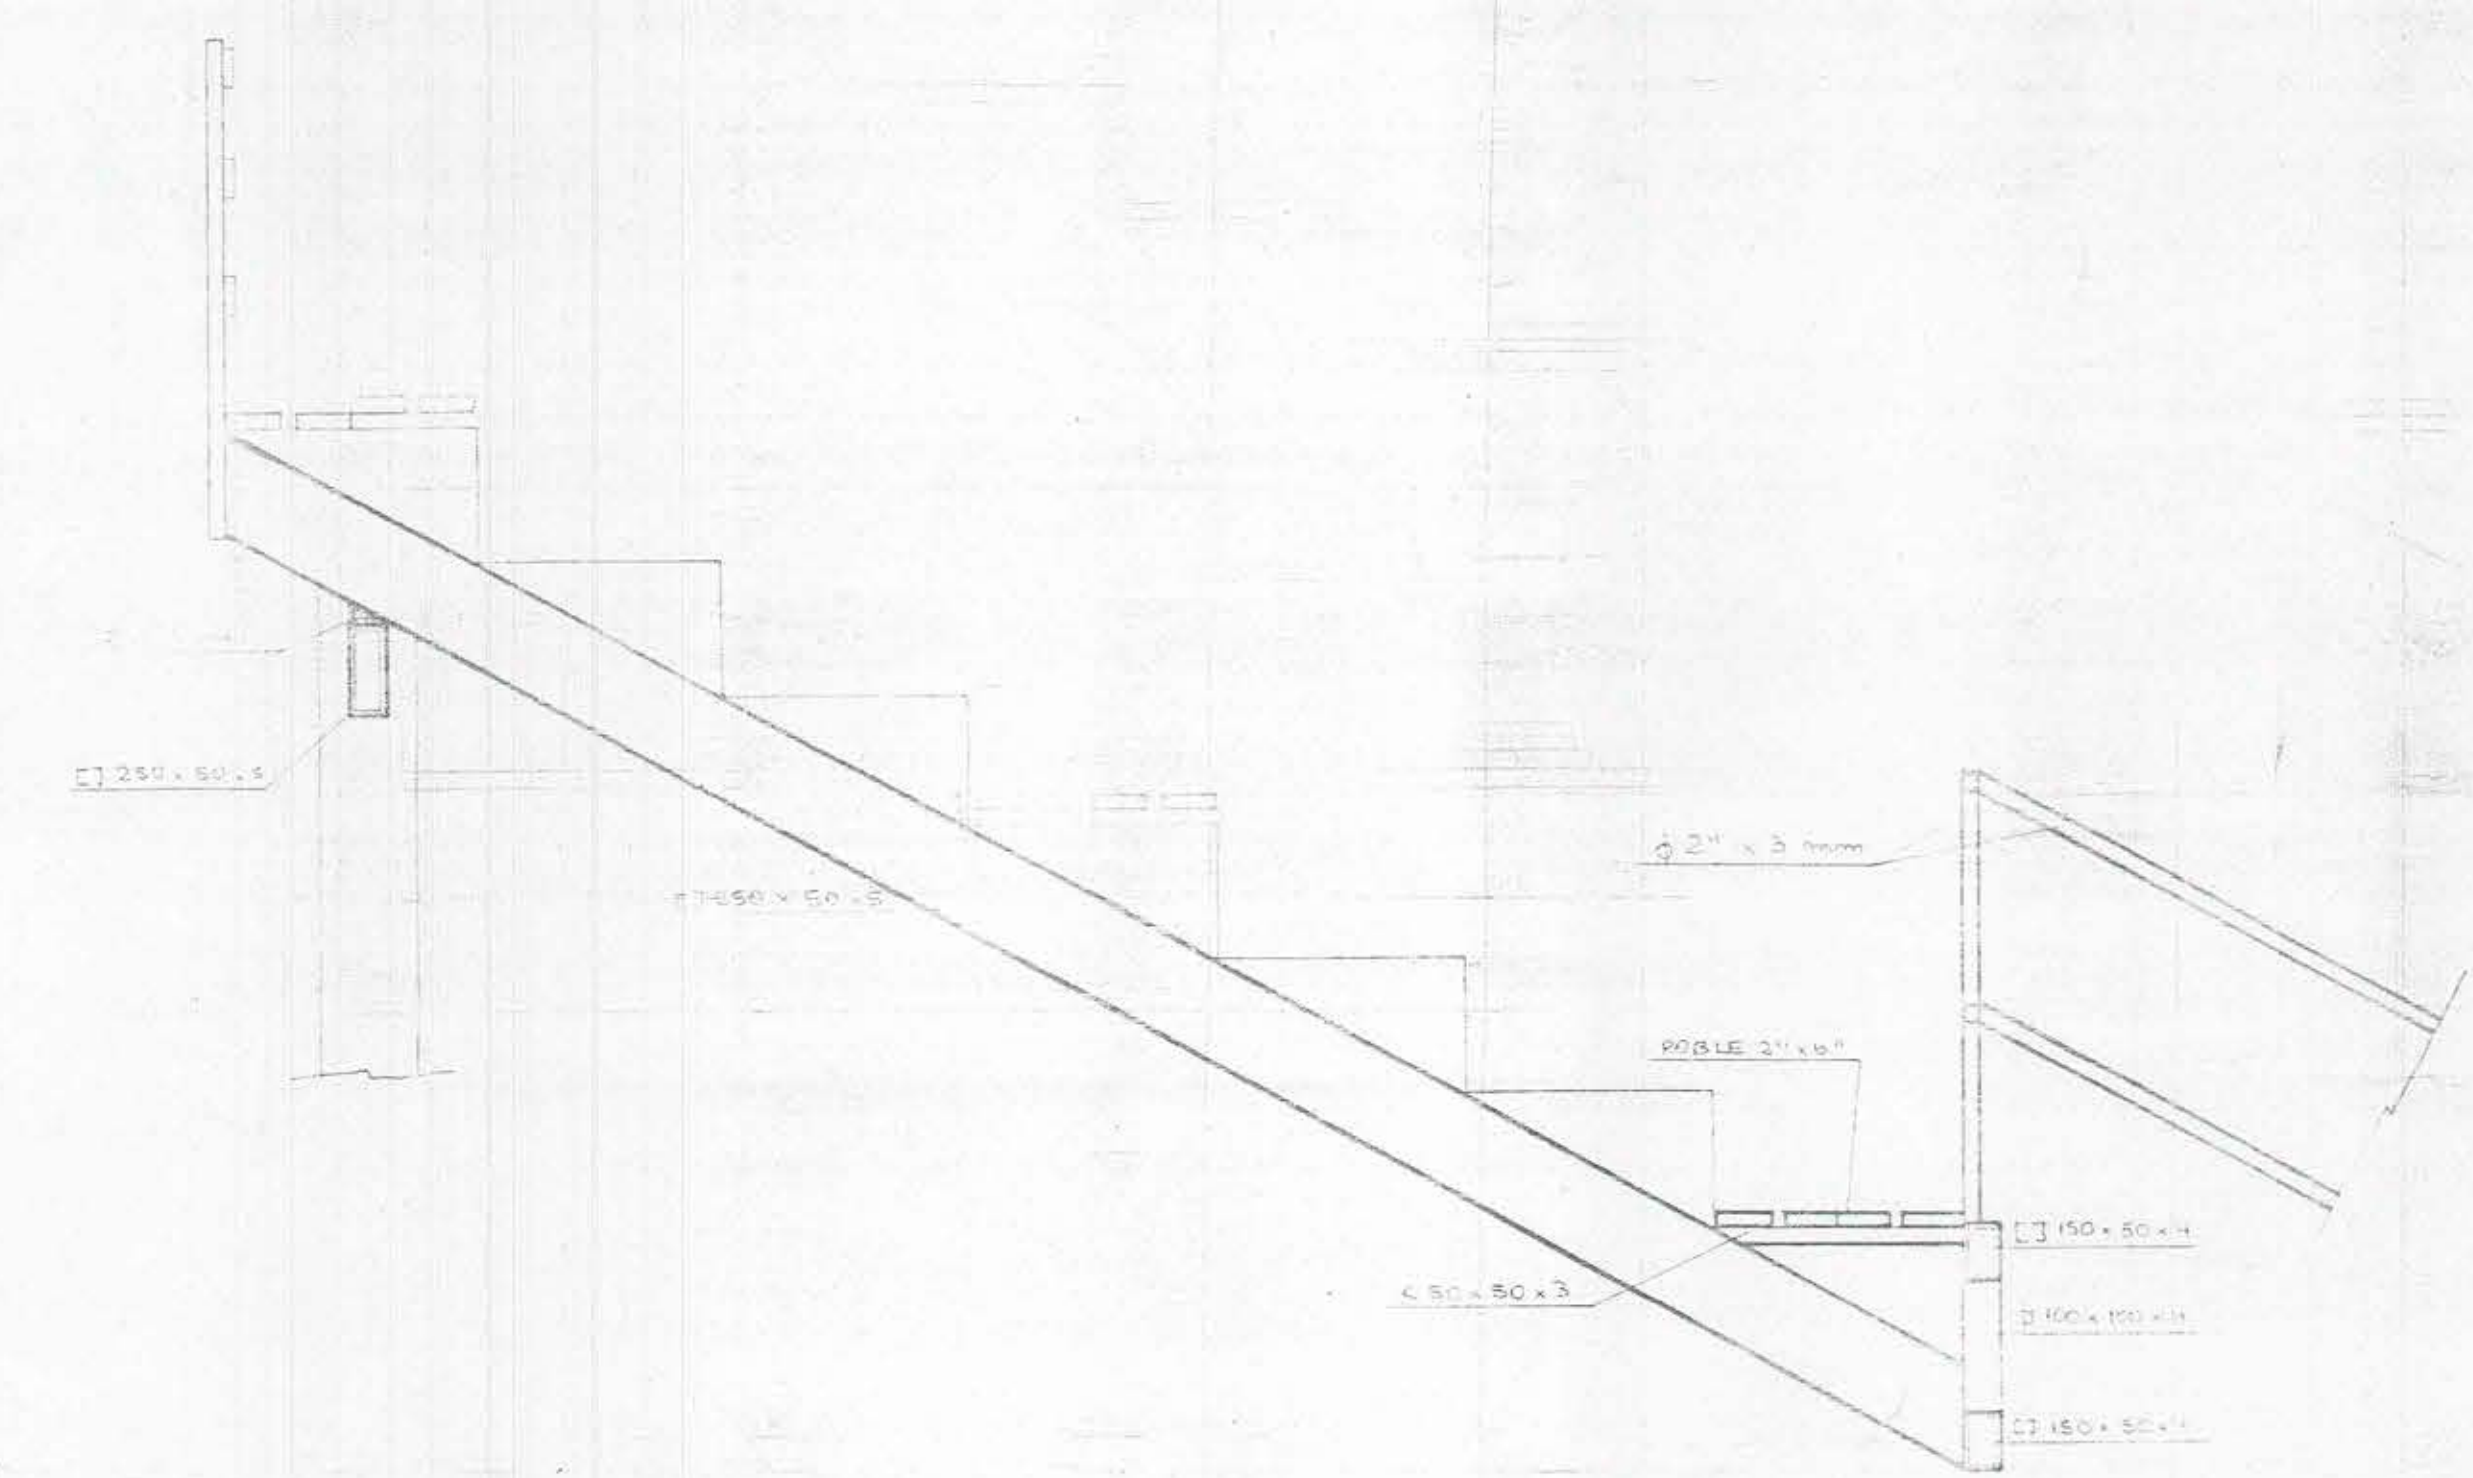
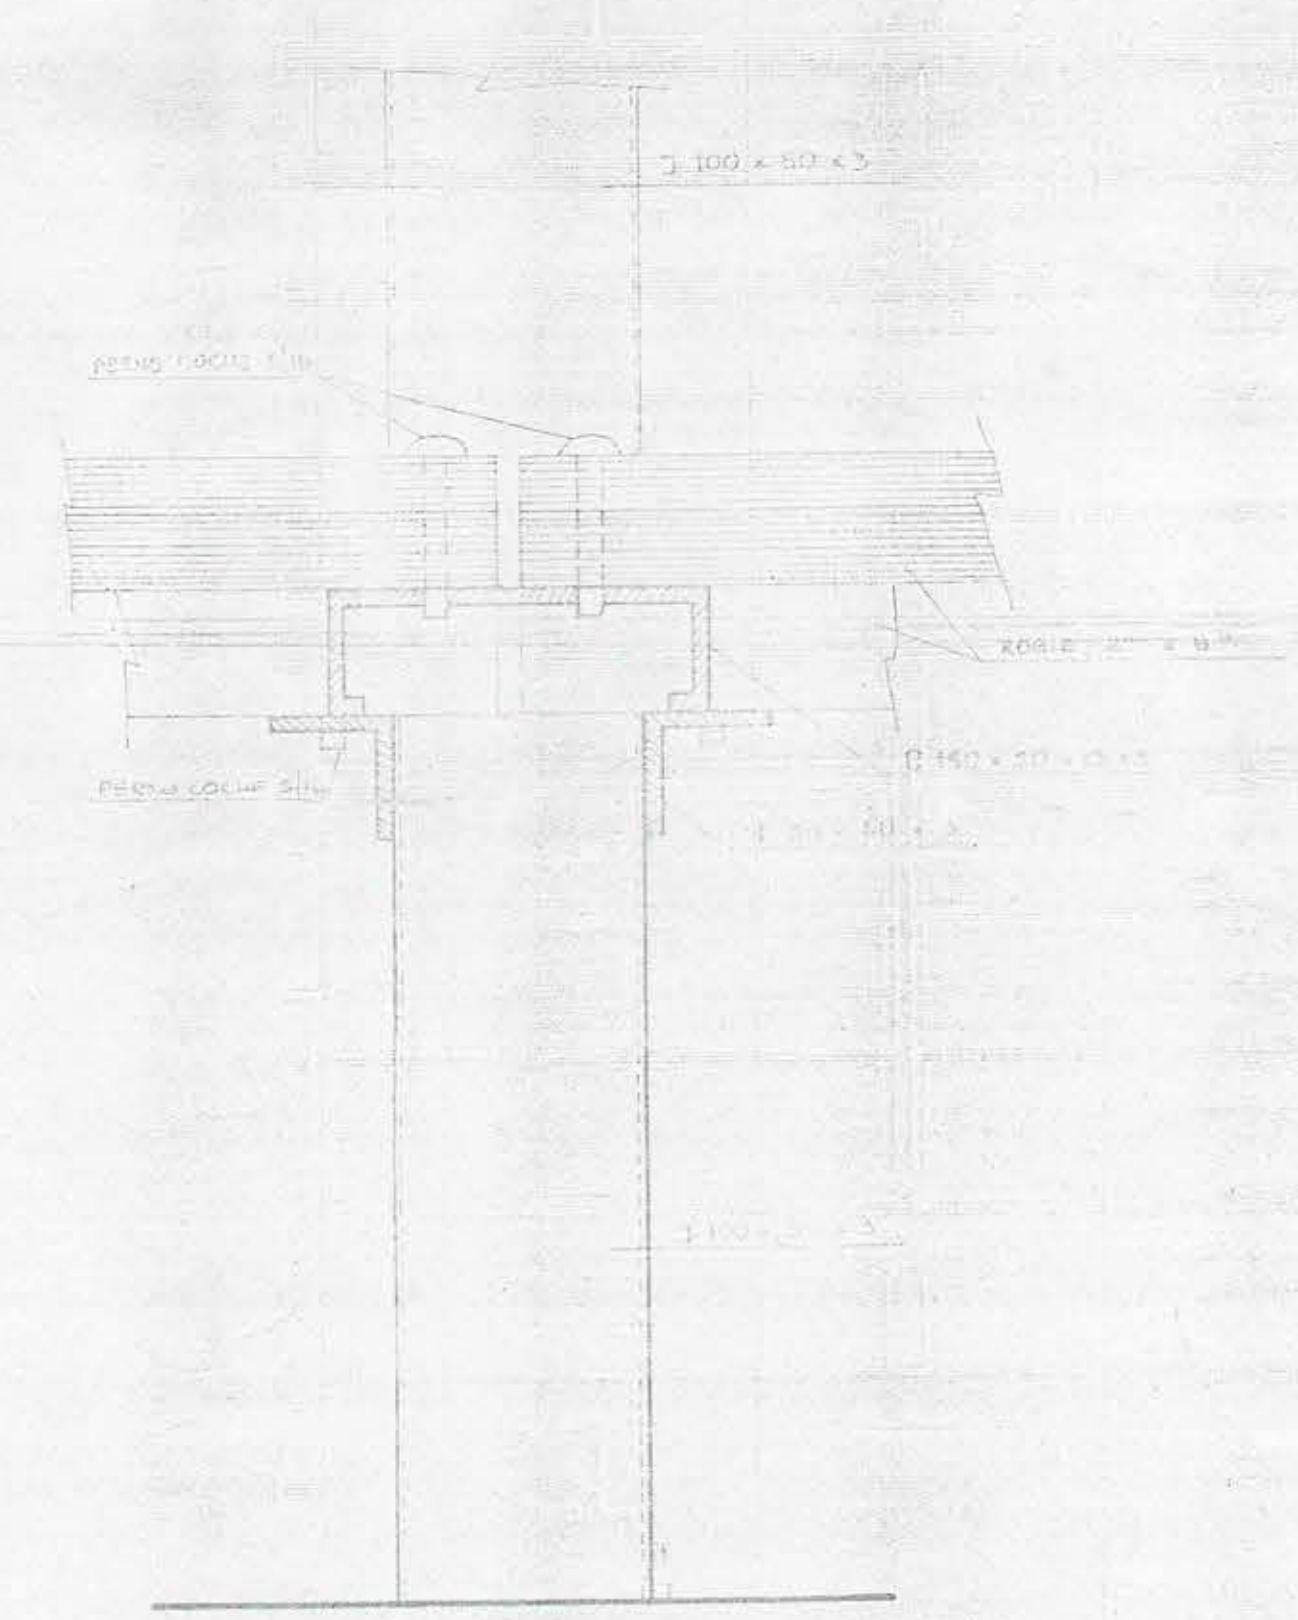
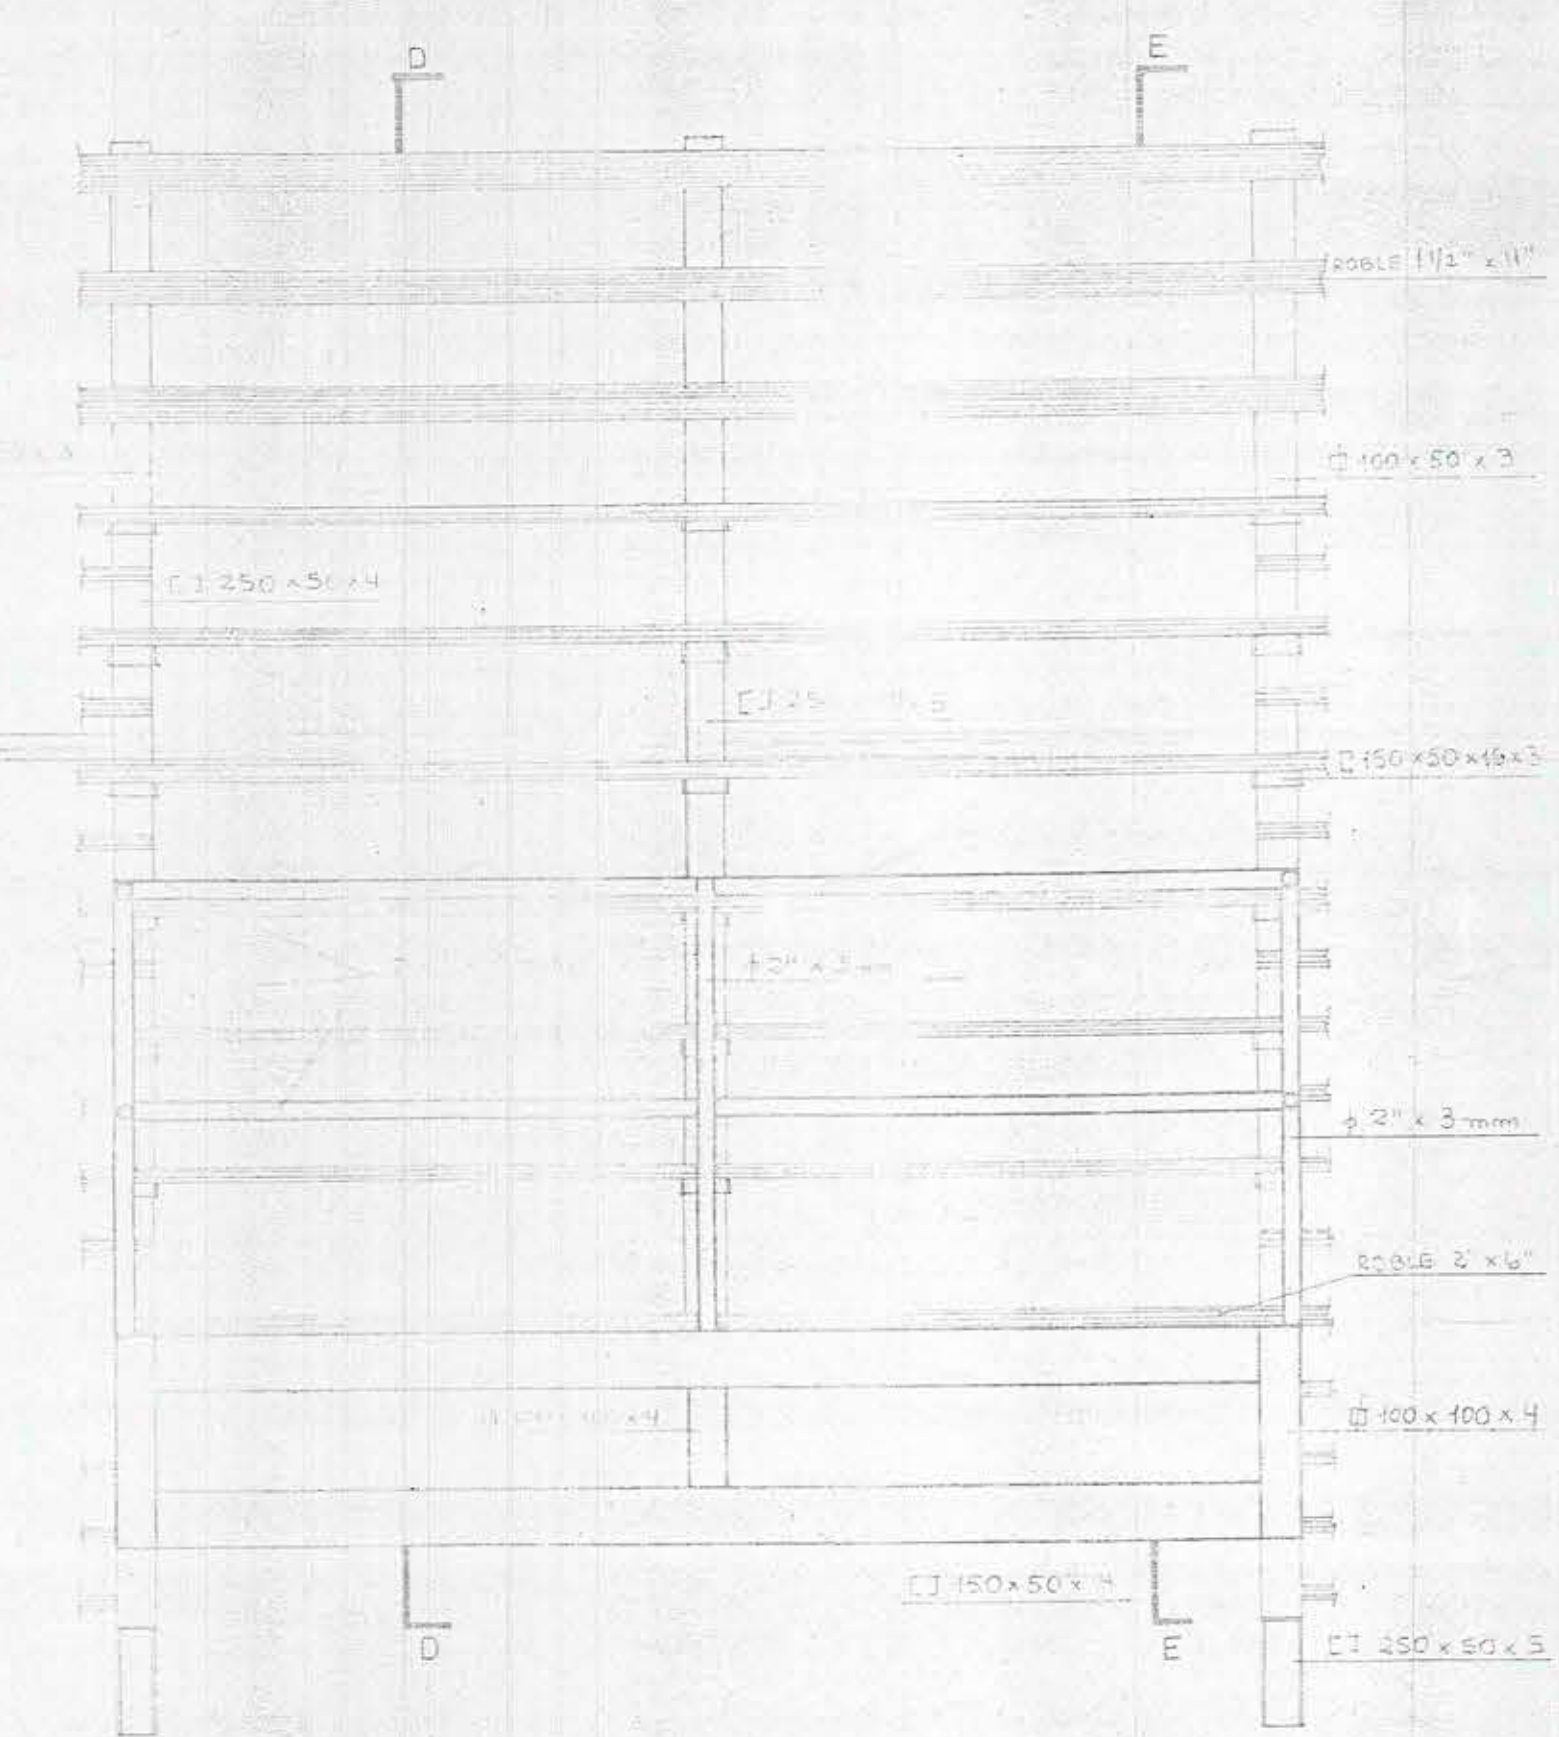


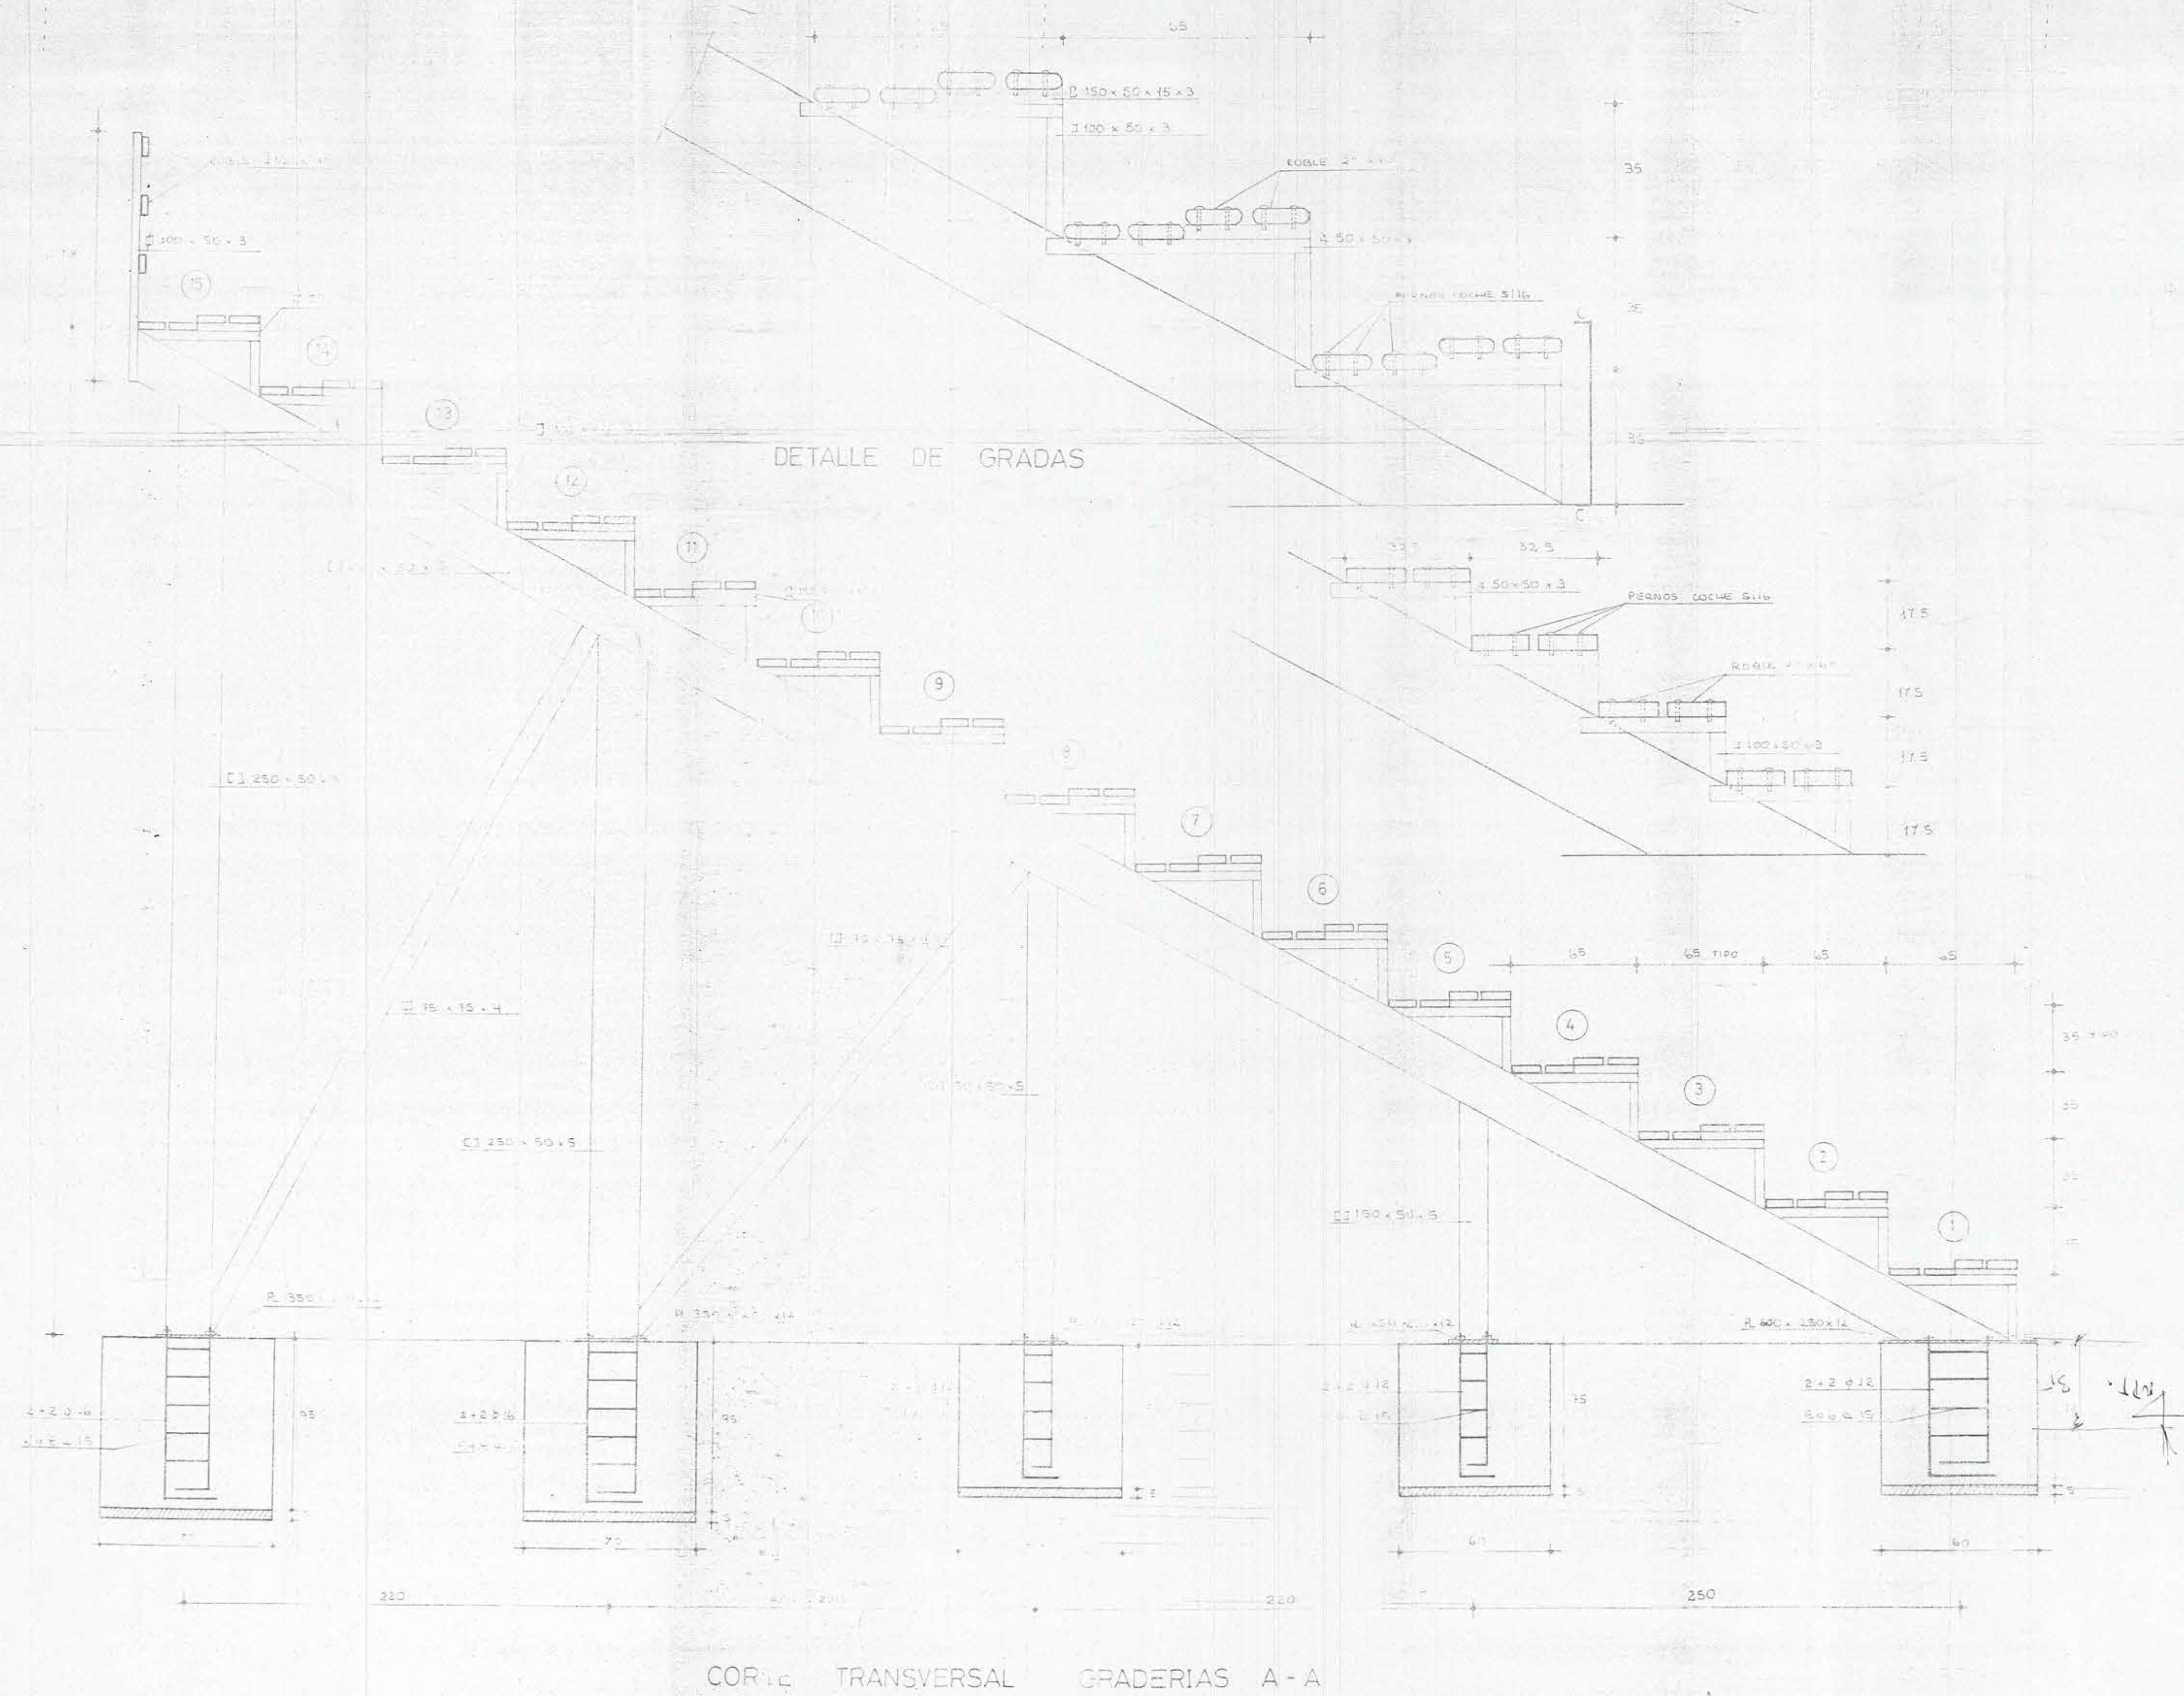

NOTAS:

I. HORMIGONES

1.1 HORMIGON EMPLEADO 325 Kg/m³

II. ACEROS

2.1 ACERO ESTRUCTURAL A37-24ES

2.2 ACERO REFUERZOS A44-28R

III. MADERAS

3.1 MADERA SECA 1" x 6" x 18"

IV. FUNDACIONES

4.1 LAS FUNDACIONES DEBERAN PENETRAR POR LO

MEHOS 20 CM EN TERRENO FIRME.

4.2 EL INGENIERO DEBE DAR UN 6° AL SE-

LUJO DE FUNDACIONES.

5. LAS COTAS PREVALECON SOBRE EL CIMENTADO.

PLANO NO. 3 LICITACION 16/96-20

PROYECTO GRADERIAS ESTADIO MUNICIPAL

LAMINA

NO. 1

UBICACION MANISO DE VELASCO S/N

FORMA S/N FERNANDO

FECHA 1996

INGENIERO DE FISCAL