




FACHADA NORTE (CALLE JUAREZ)

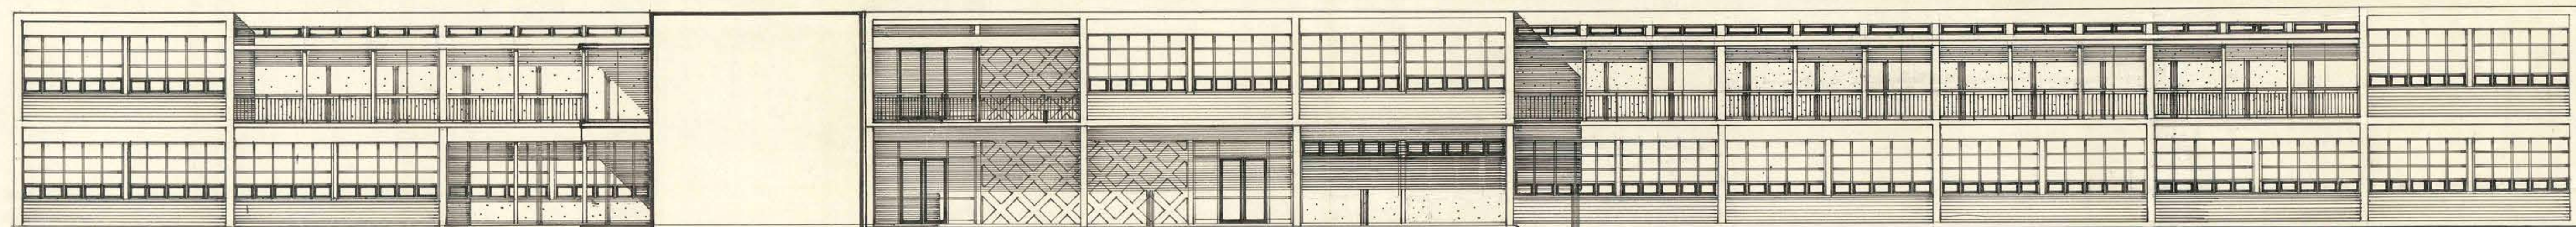

FACHADA SUR (INTERIOR)

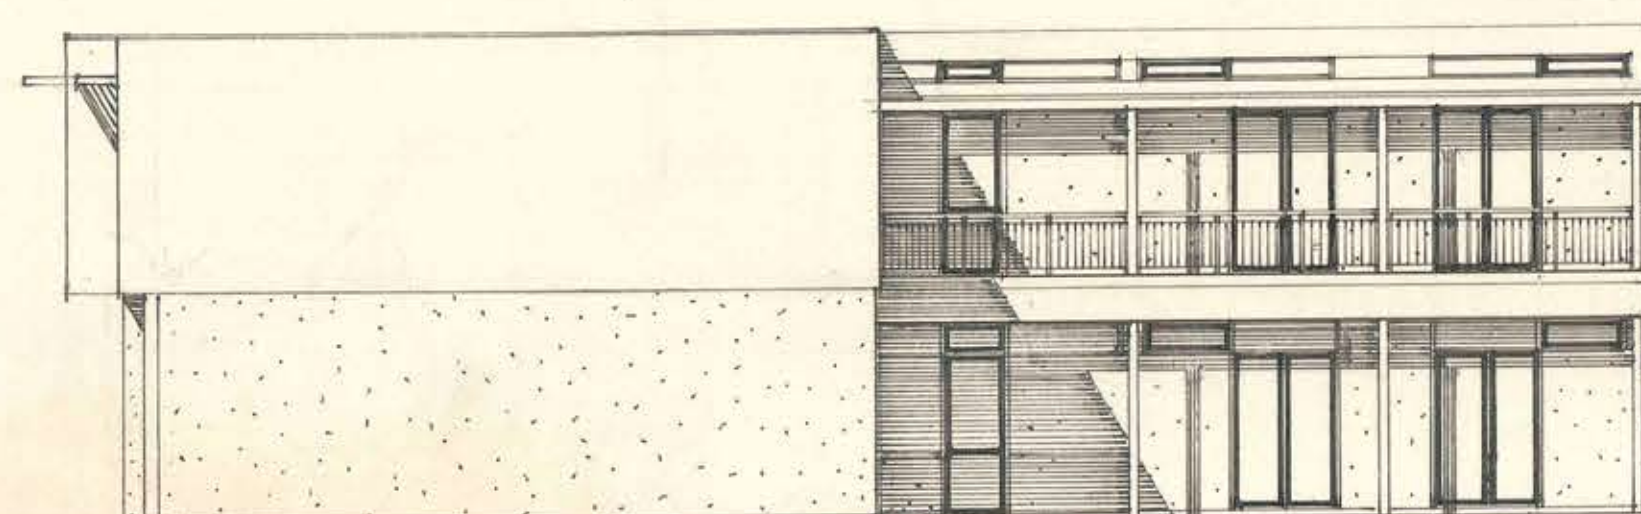

FACHADA PONIENTE (PAS. IRIZARRI)

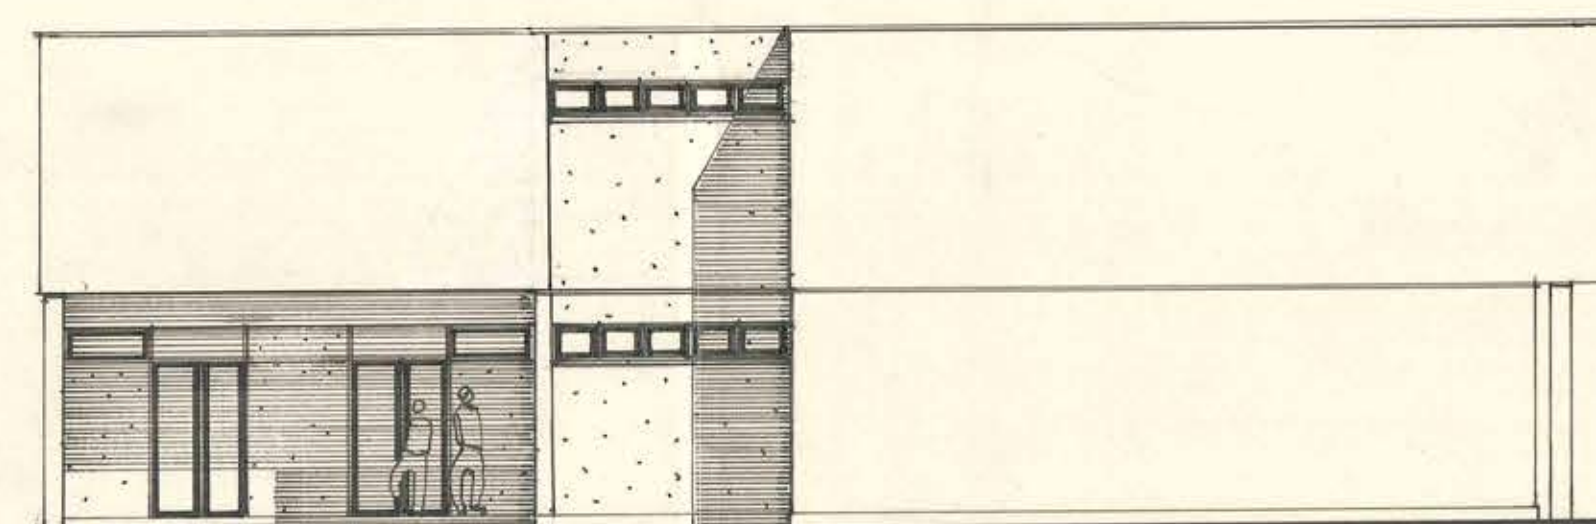

FACHADA ORIENTE



|                                                                                       |                                        |              |         |
|---------------------------------------------------------------------------------------|----------------------------------------|--------------|---------|
| MINISTERIO DE OBRAS PUBLICAS<br>DIRECCION DE ARQUITECTURA<br>DEPARTAMENTO DE ESTUDIOS |                                        |              |         |
| OBRA                                                                                  | ESCUELA INDUSTRIAL N°1<br>DAVILA BAEZA |              |         |
| PLANO                                                                                 | BLOCK 1 FACHADAS                       |              |         |
| ARQTO                                                                                 | HERMES LOYOLA BRAVO                    |              |         |
| DIBUJO                                                                                | H. LOYOLA B.                           | N° DEL PLANO | 1/100   |
| JEFE TALLER                                                                           | GONZALO DEL CANTO                      | ESCALA       | 30-3-63 |
| JEFE ESTUDIOS                                                                         | ORLANDO TORREALBA                      | FECHA        |         |

*J. Loyola B.*