



FACHADA INTERIOR

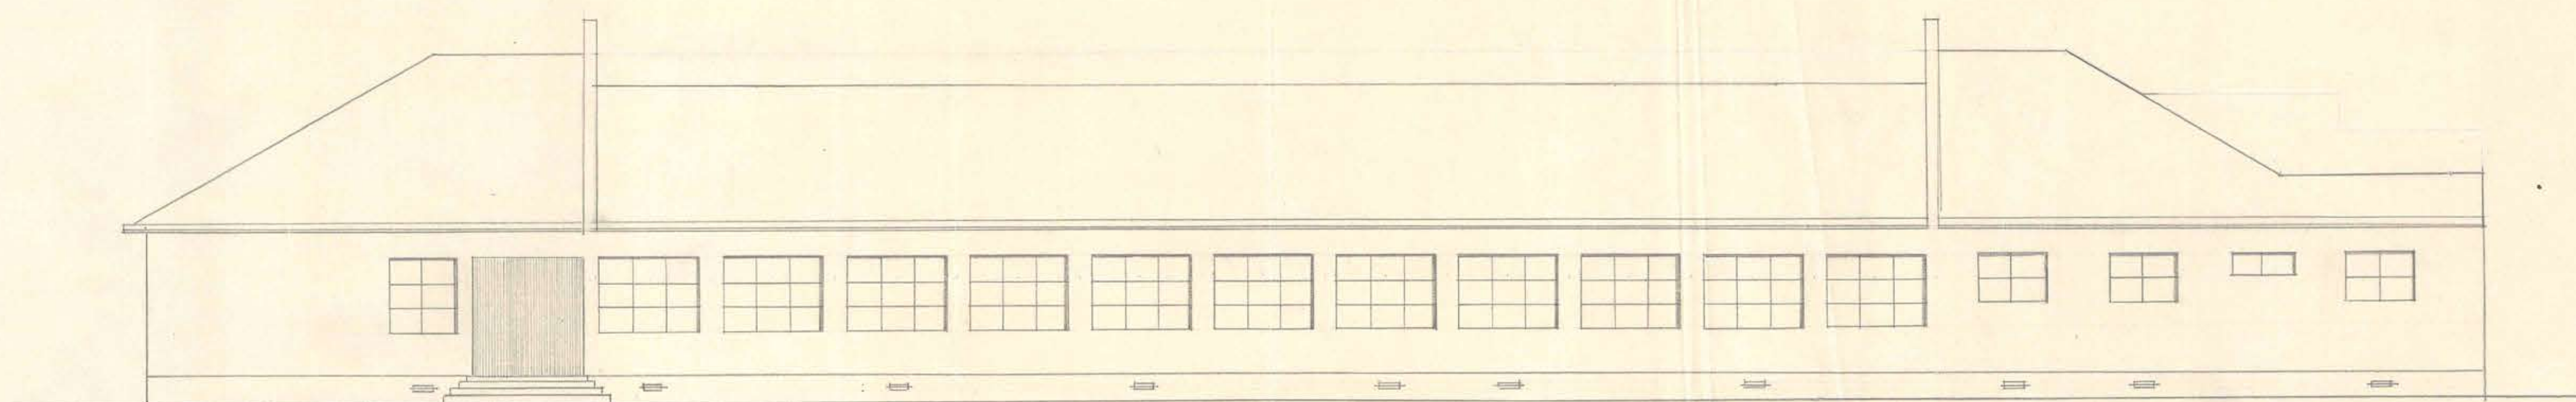

FACHADA NORTE

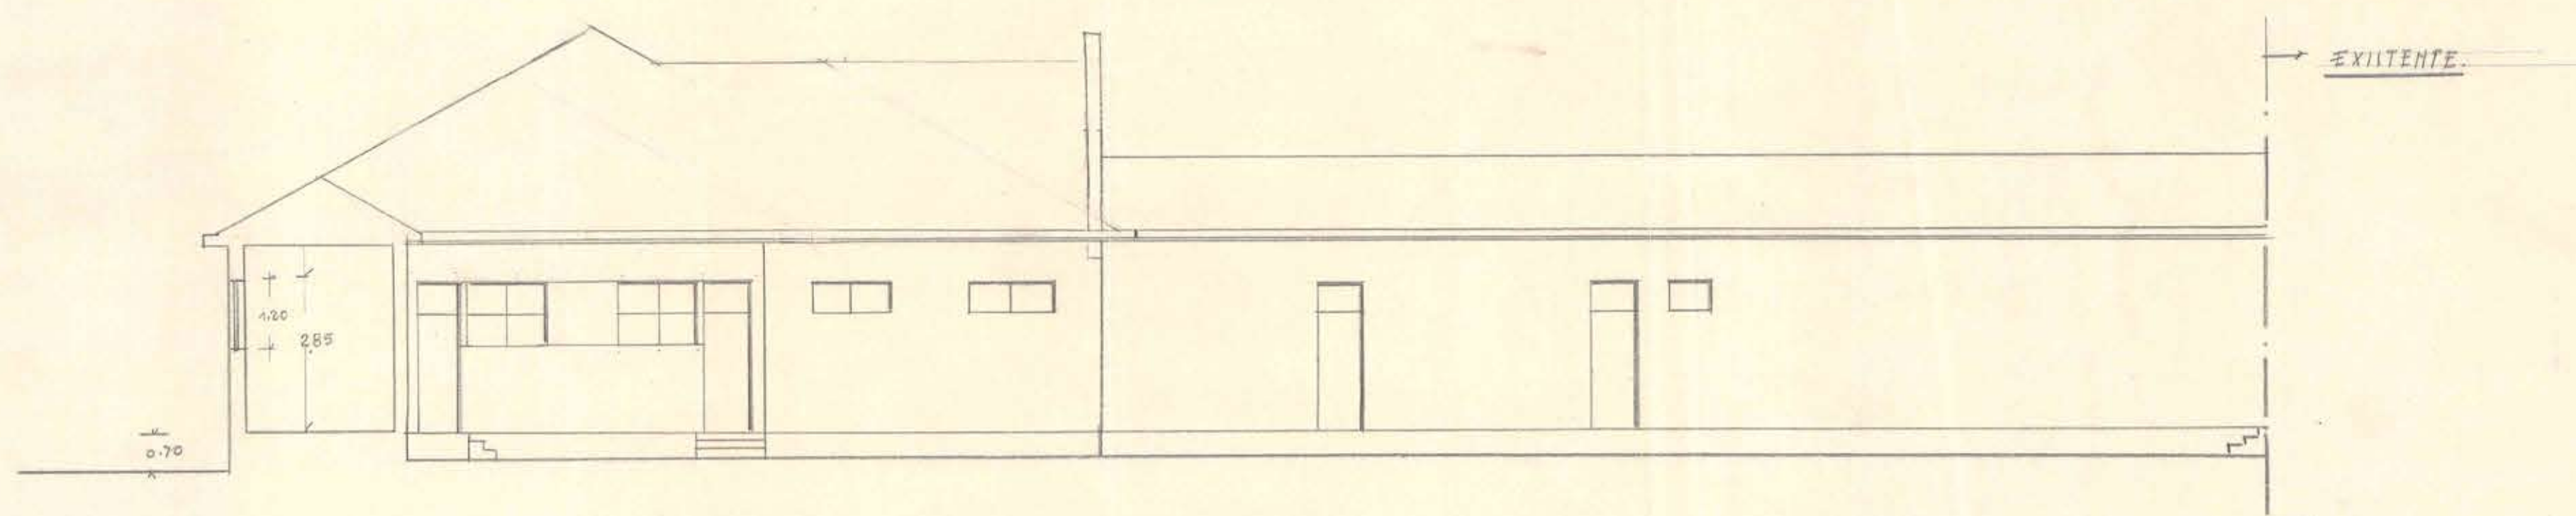

FACHADA PONIENTE

*J. Alcazar*



*Amador*