



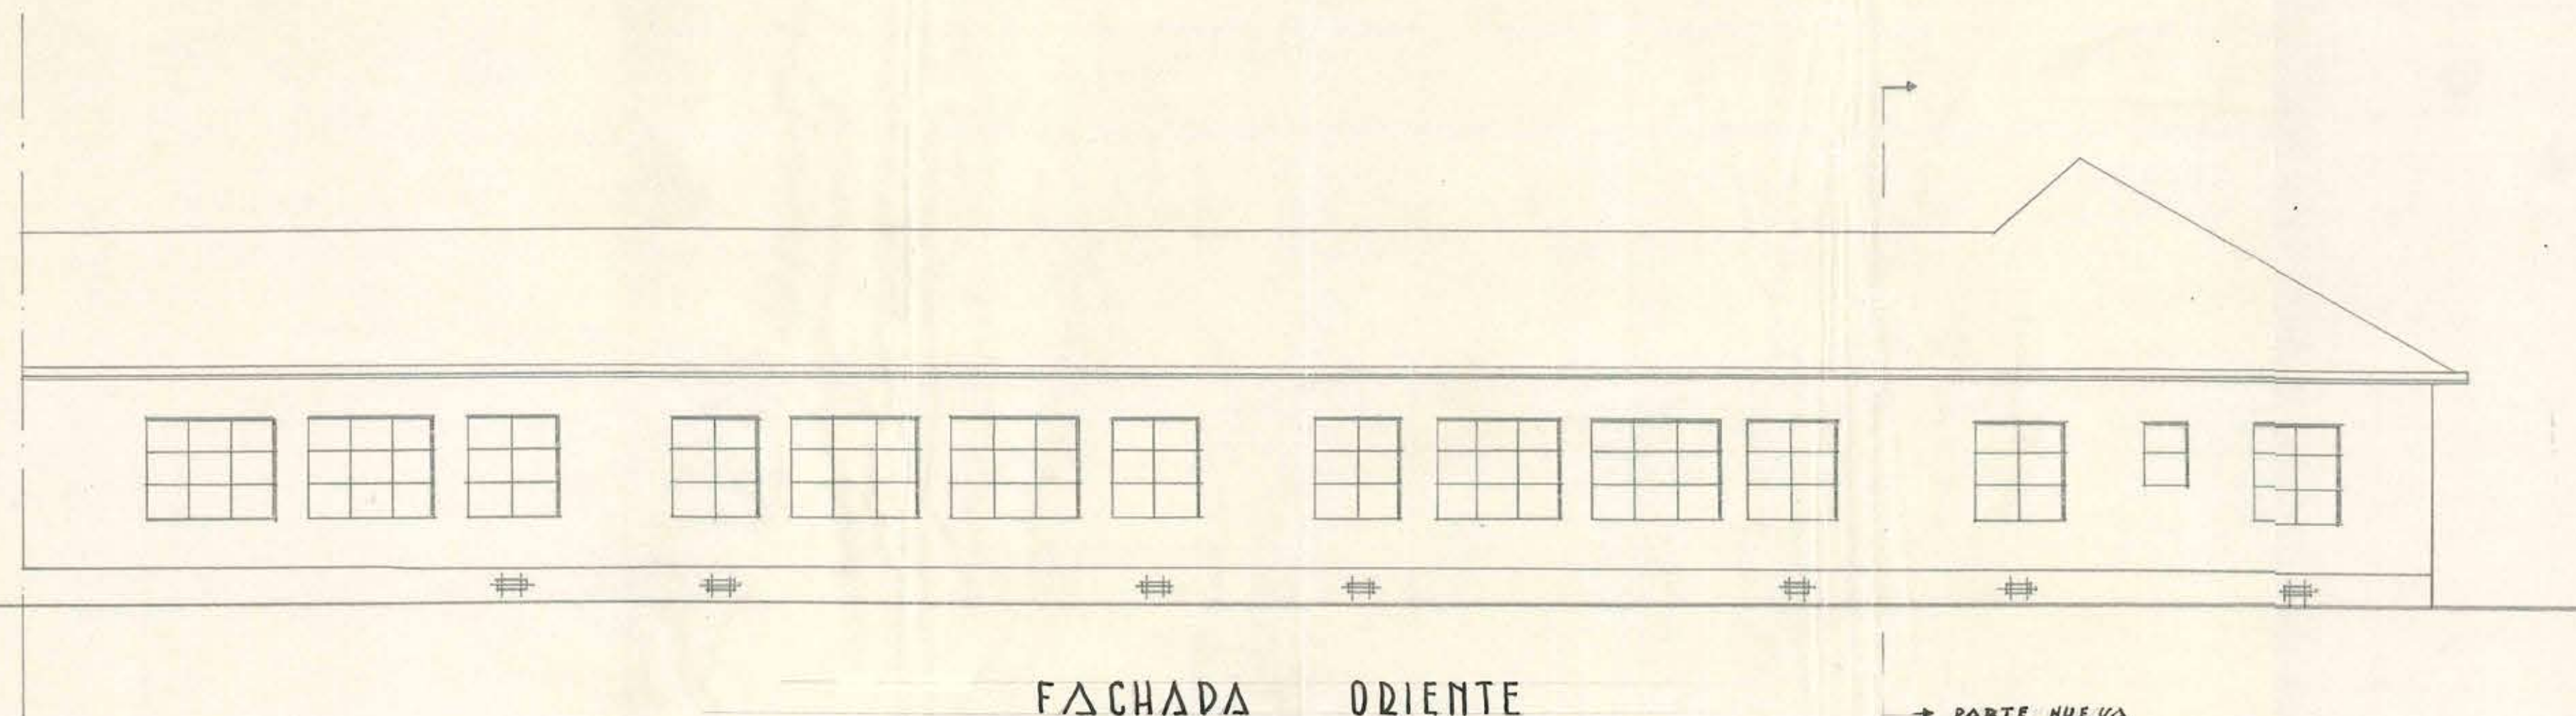


FACHADA ORIENTE

→ PARTE NUEVA

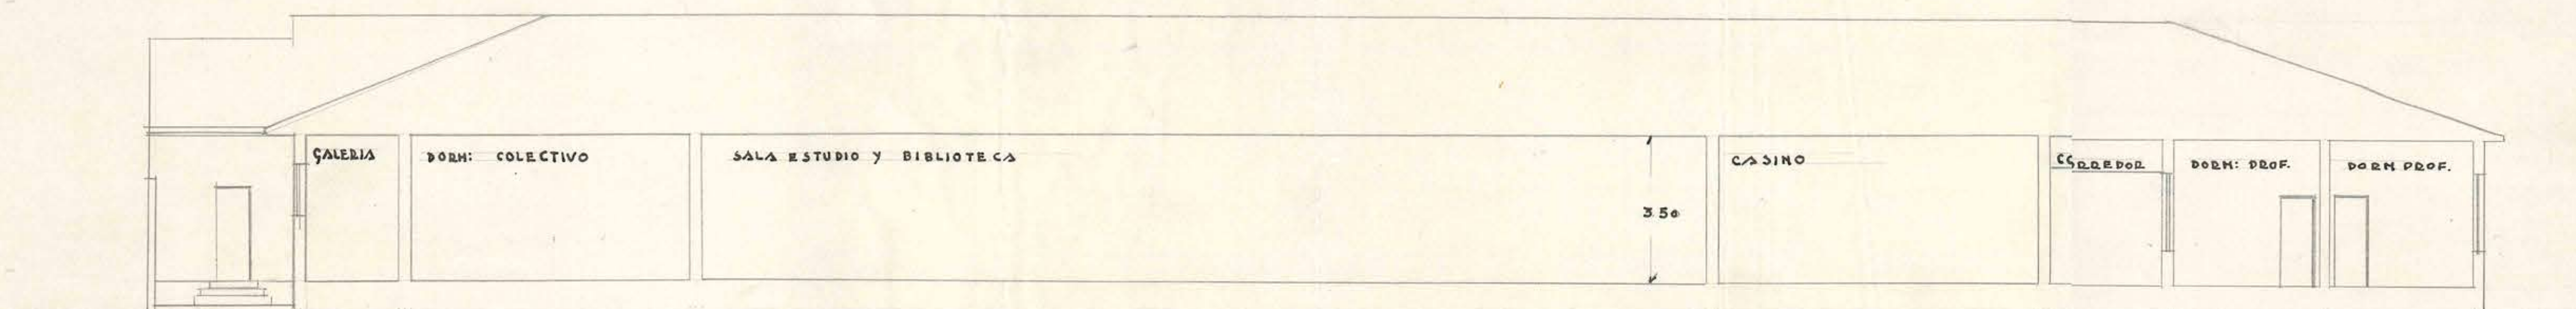

SECCION A - A

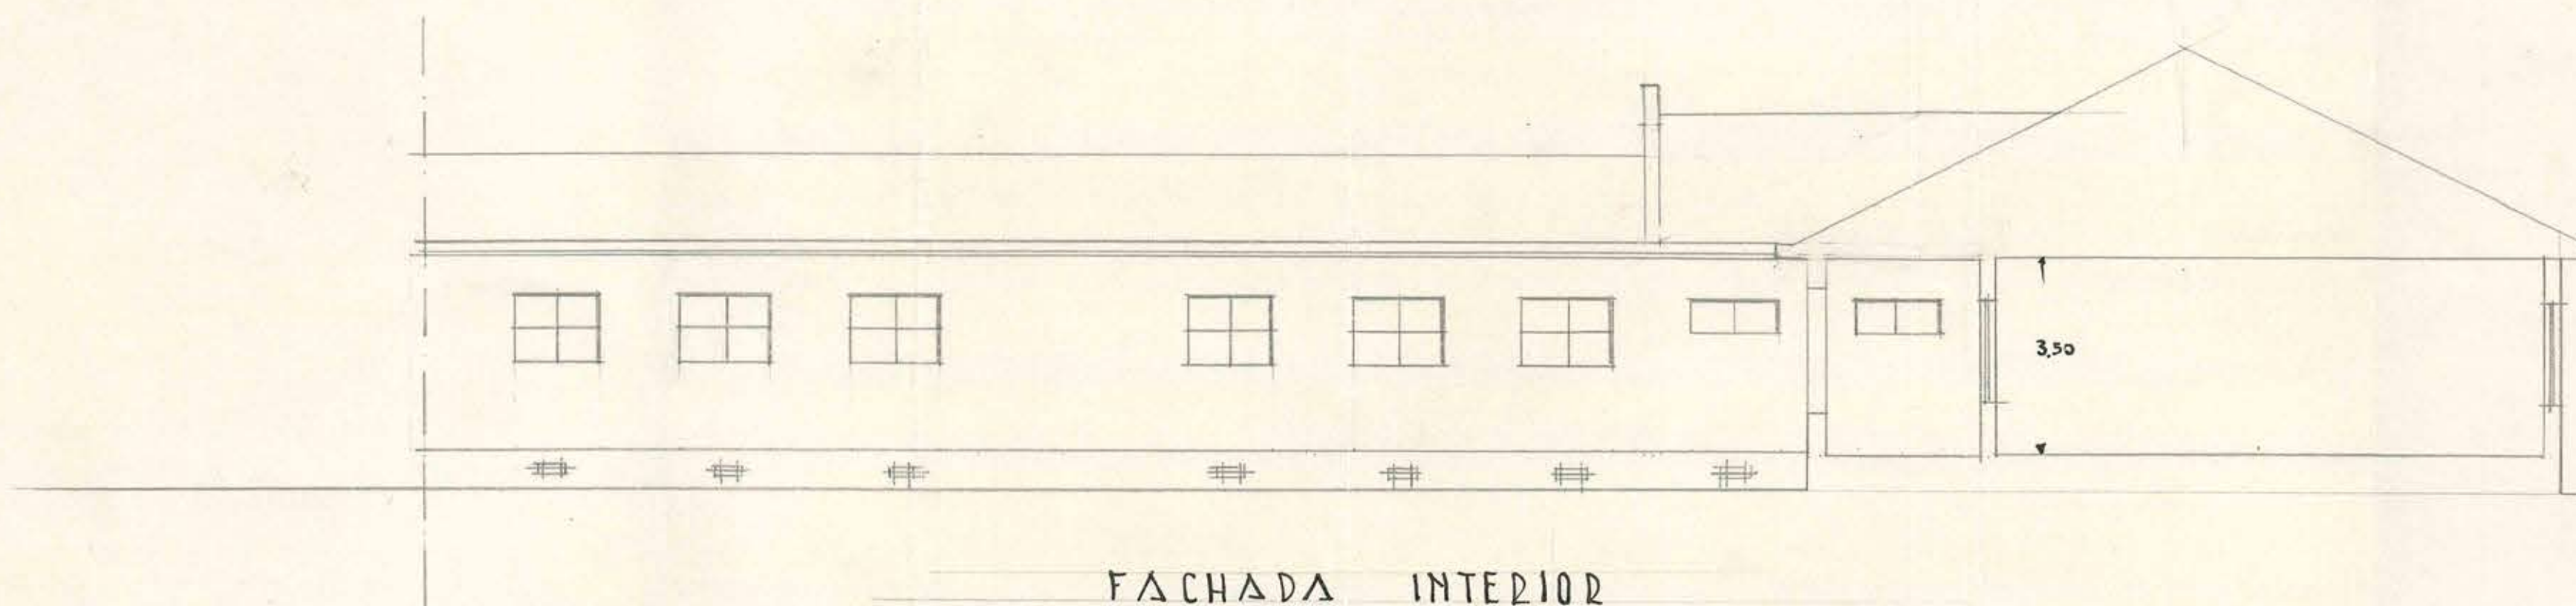

FACHADA INTERIOR



*Manuel Ruiz*