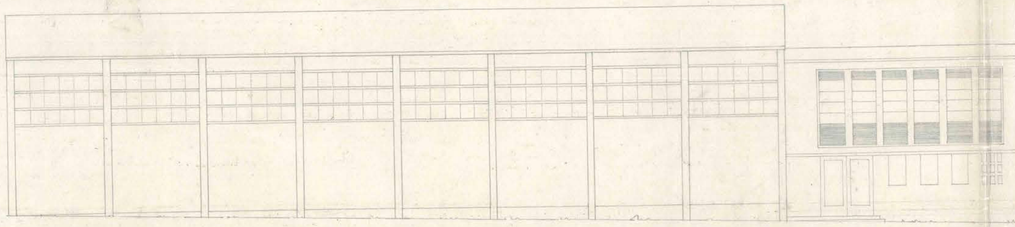

FACHADA NOR-ORIENTE

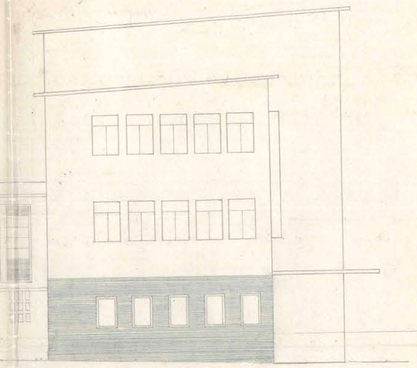

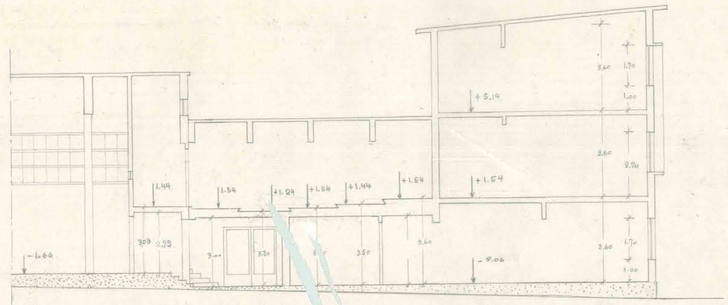

CORTE POR LA PROLONGACION DEL EJE DEL GIMNASIO.

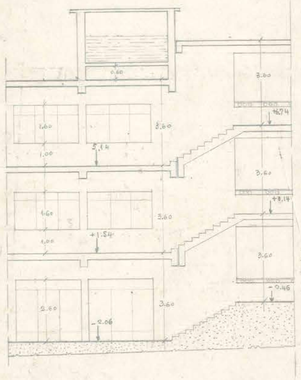

CORTE TRANSVERSAL
POR EL ESTANQUE DE AGUA.

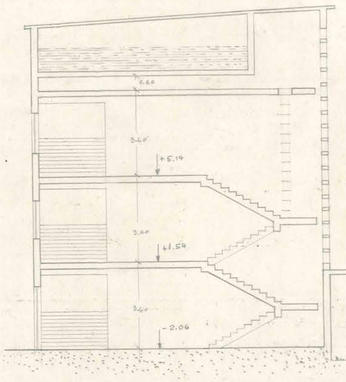

CORTE LONGITUDINAL
POR EL ESTANQUE DE AGUA.

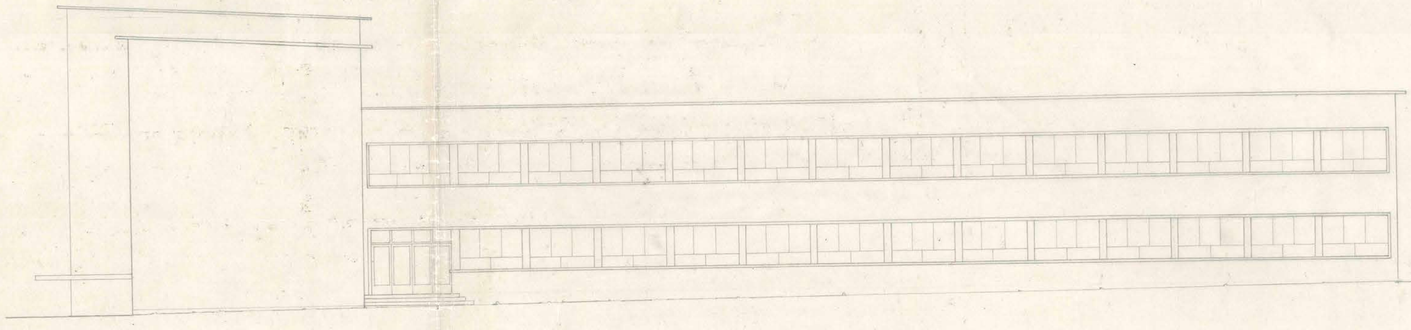

FACHADA SUD-PONIENTE

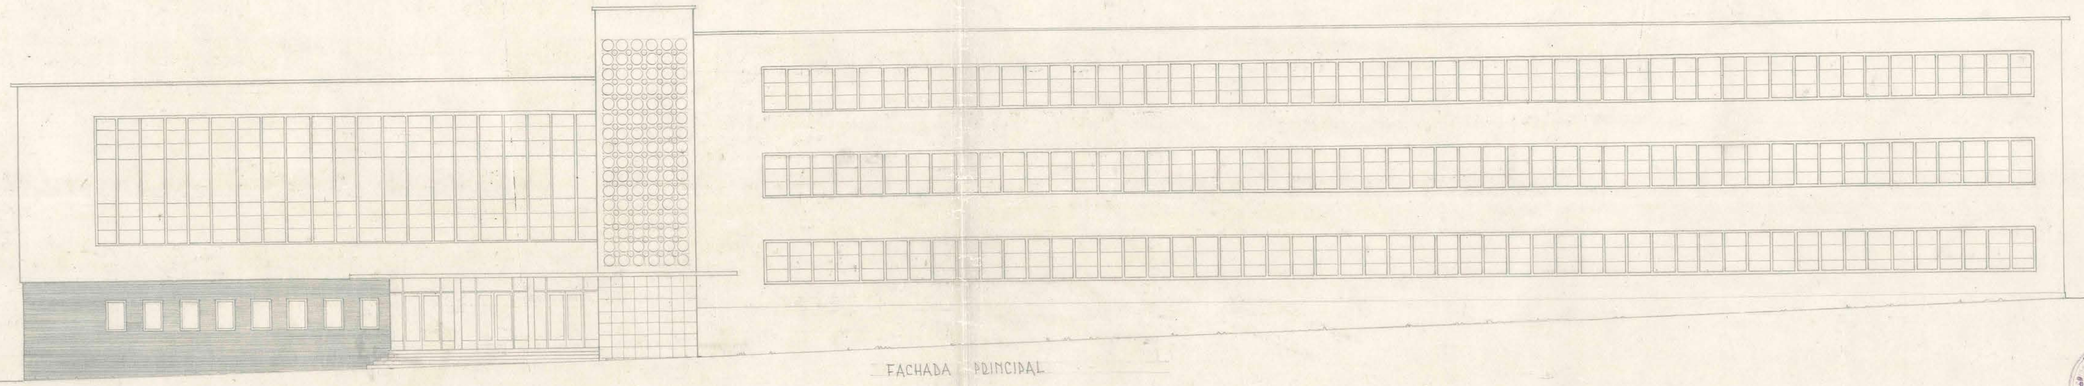

FACHADA PRINCIPAL

D.G.O.P.	DEPTO° DE ADQUITECTUDA.	LICEO COEDUCACIONAL DE ARICA	PLANO DE FACHADAS Y CORTES.	ESC. 1/100	ORLANDO TORREALBA D. J. DROUILLY ADQUITECTO DIB.	V° B° ADQTJITECTO JEFE AGOSTO 1952

13/11/52