




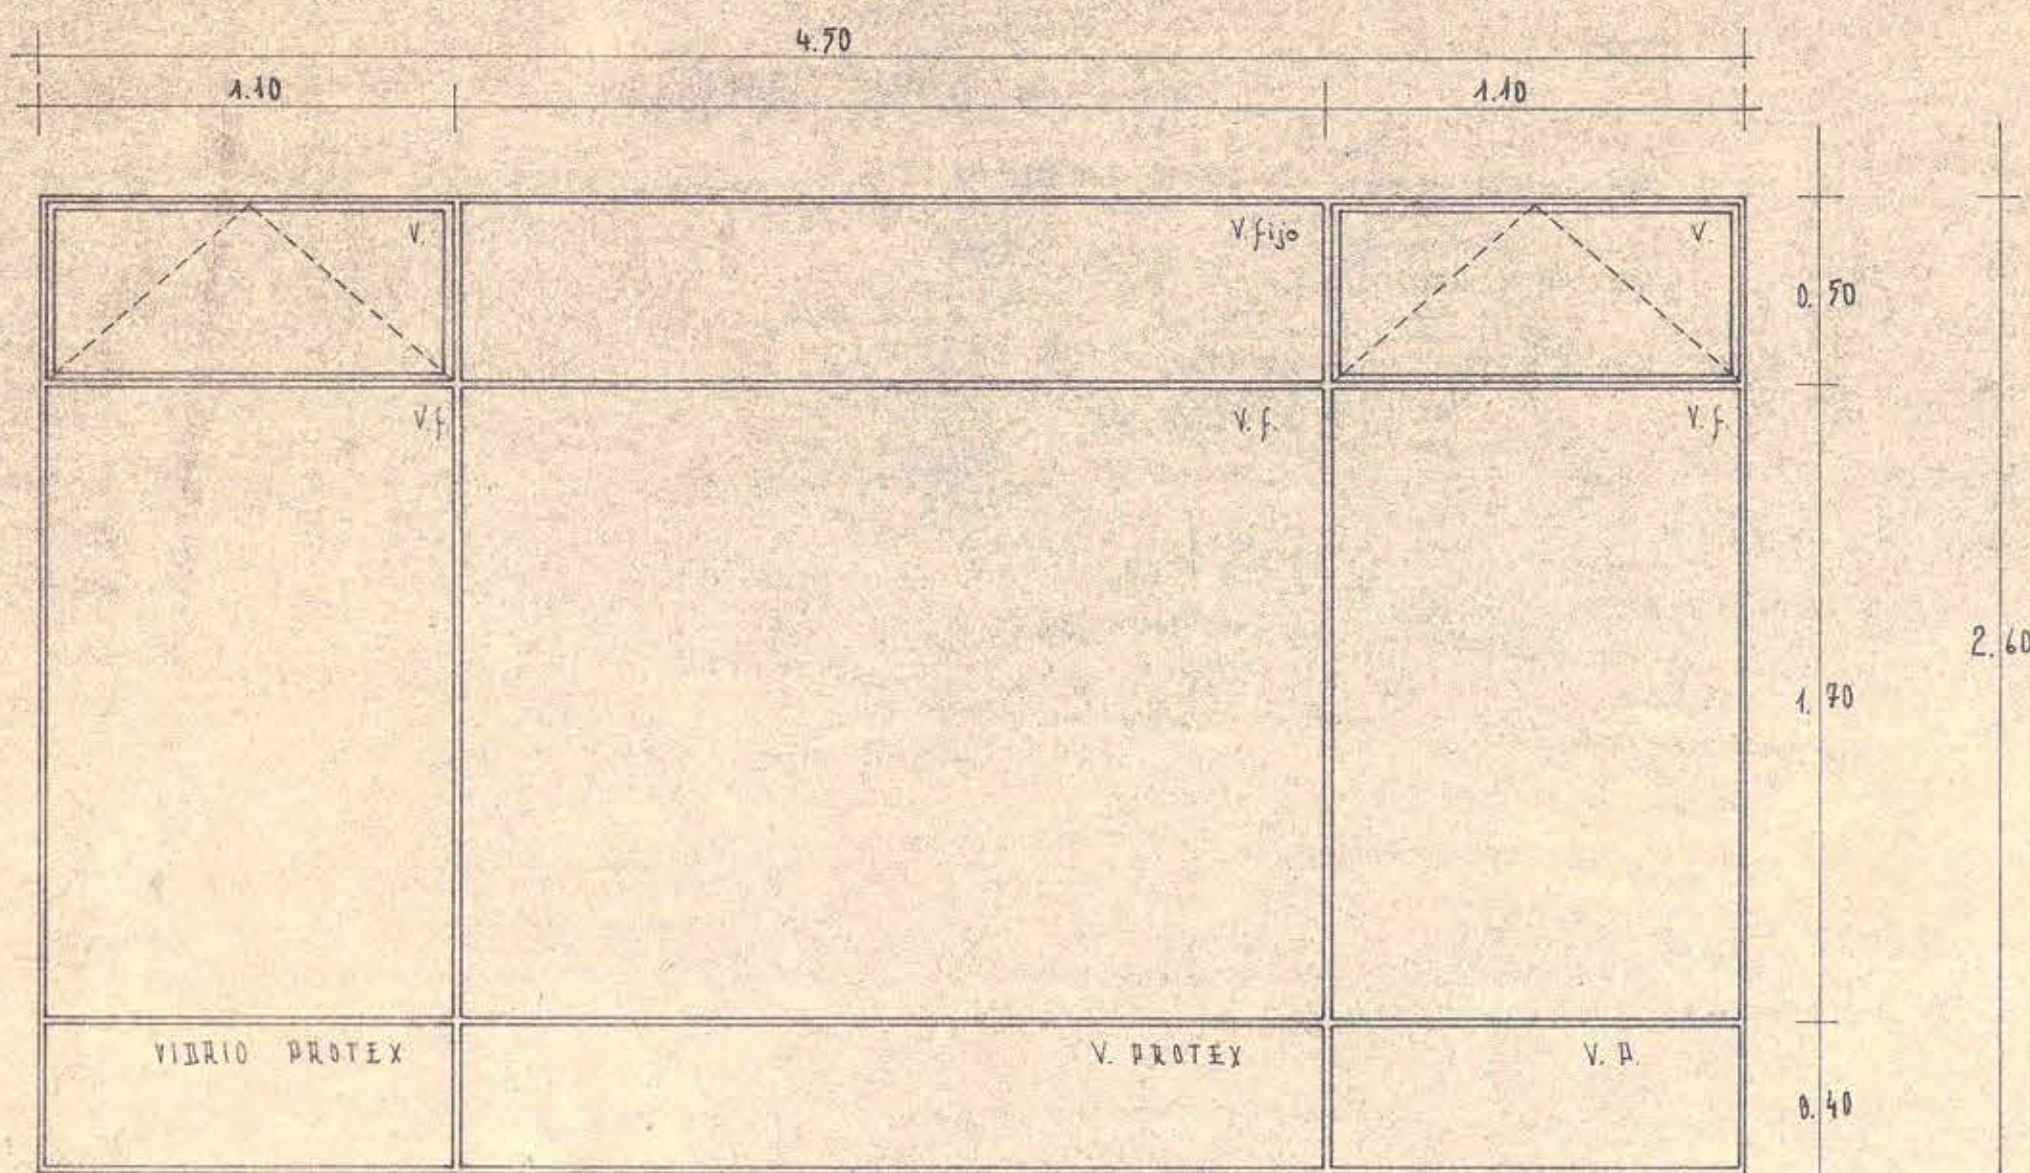


TIPO A — SON CUATRO

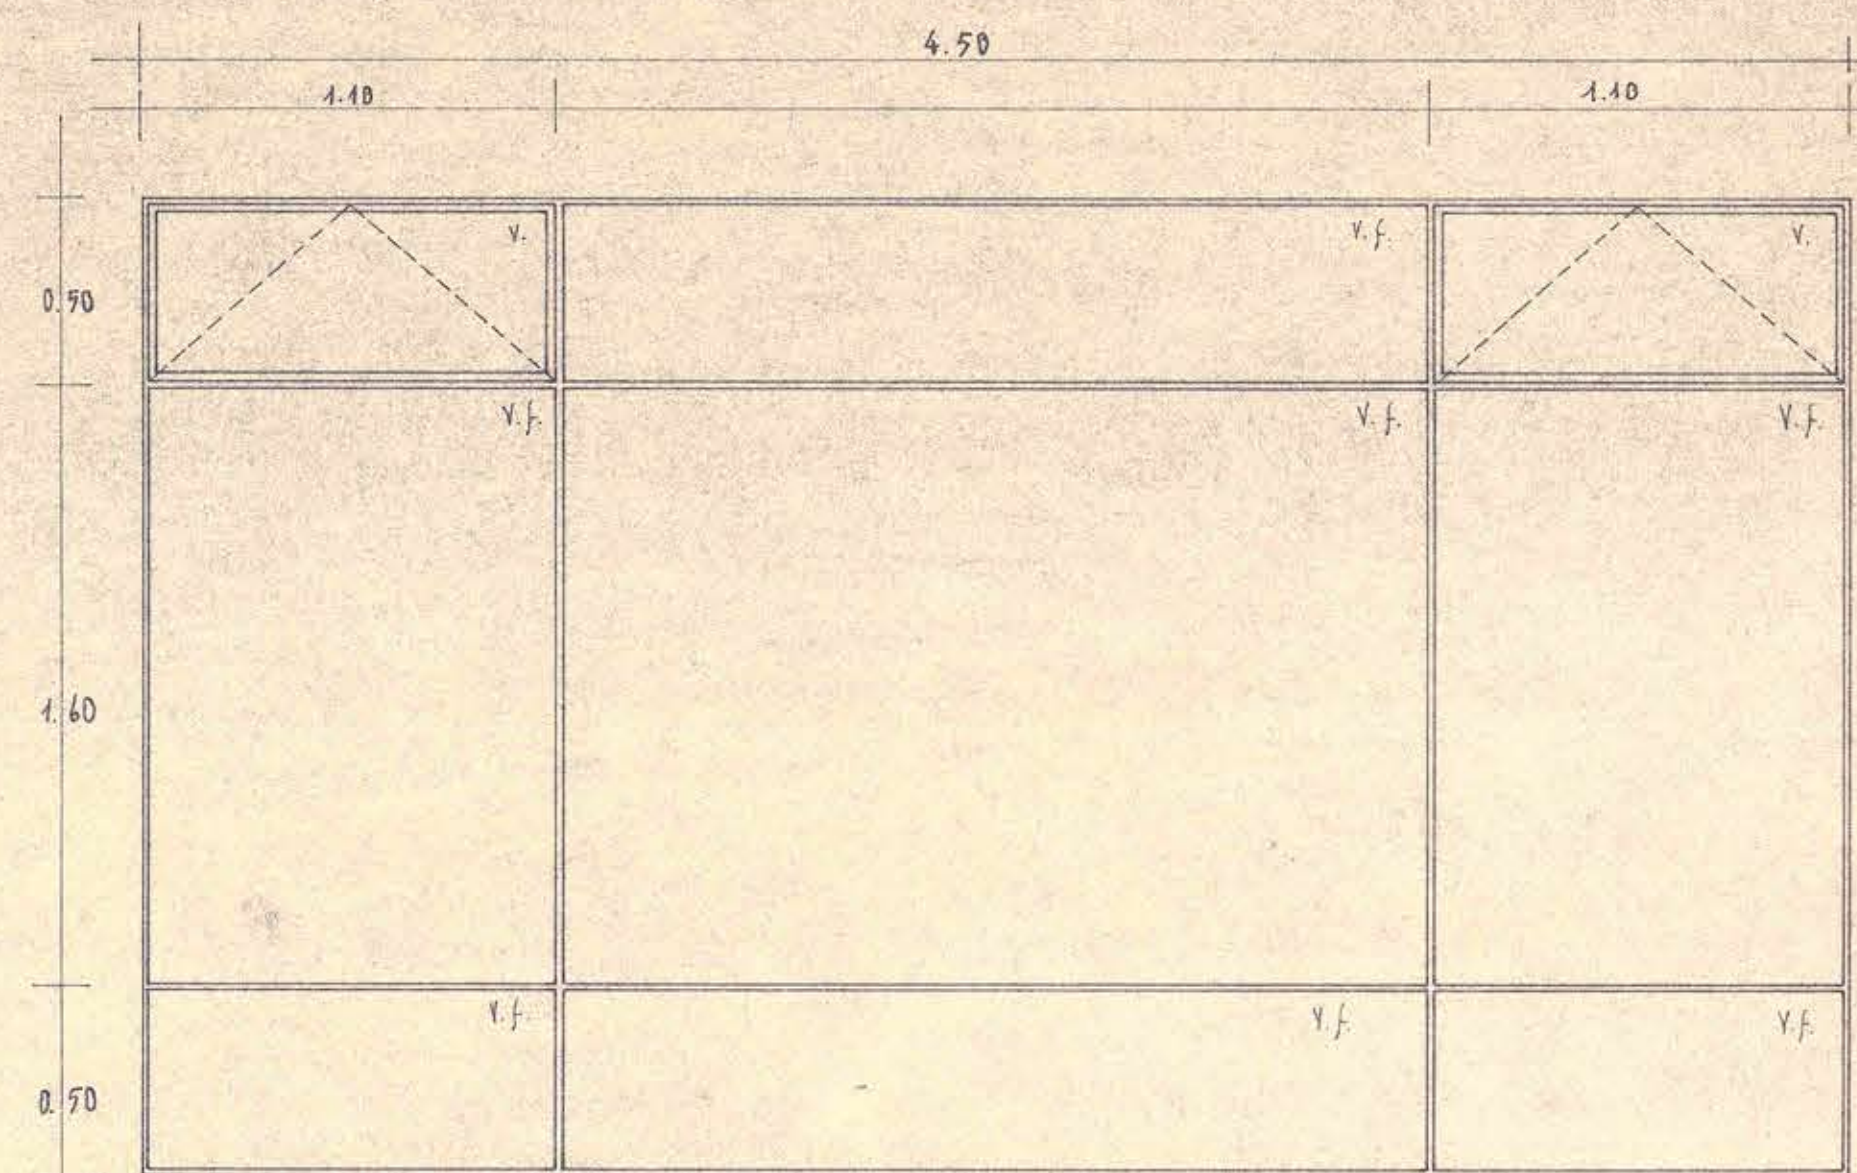


TIPO B — SON CUATRO

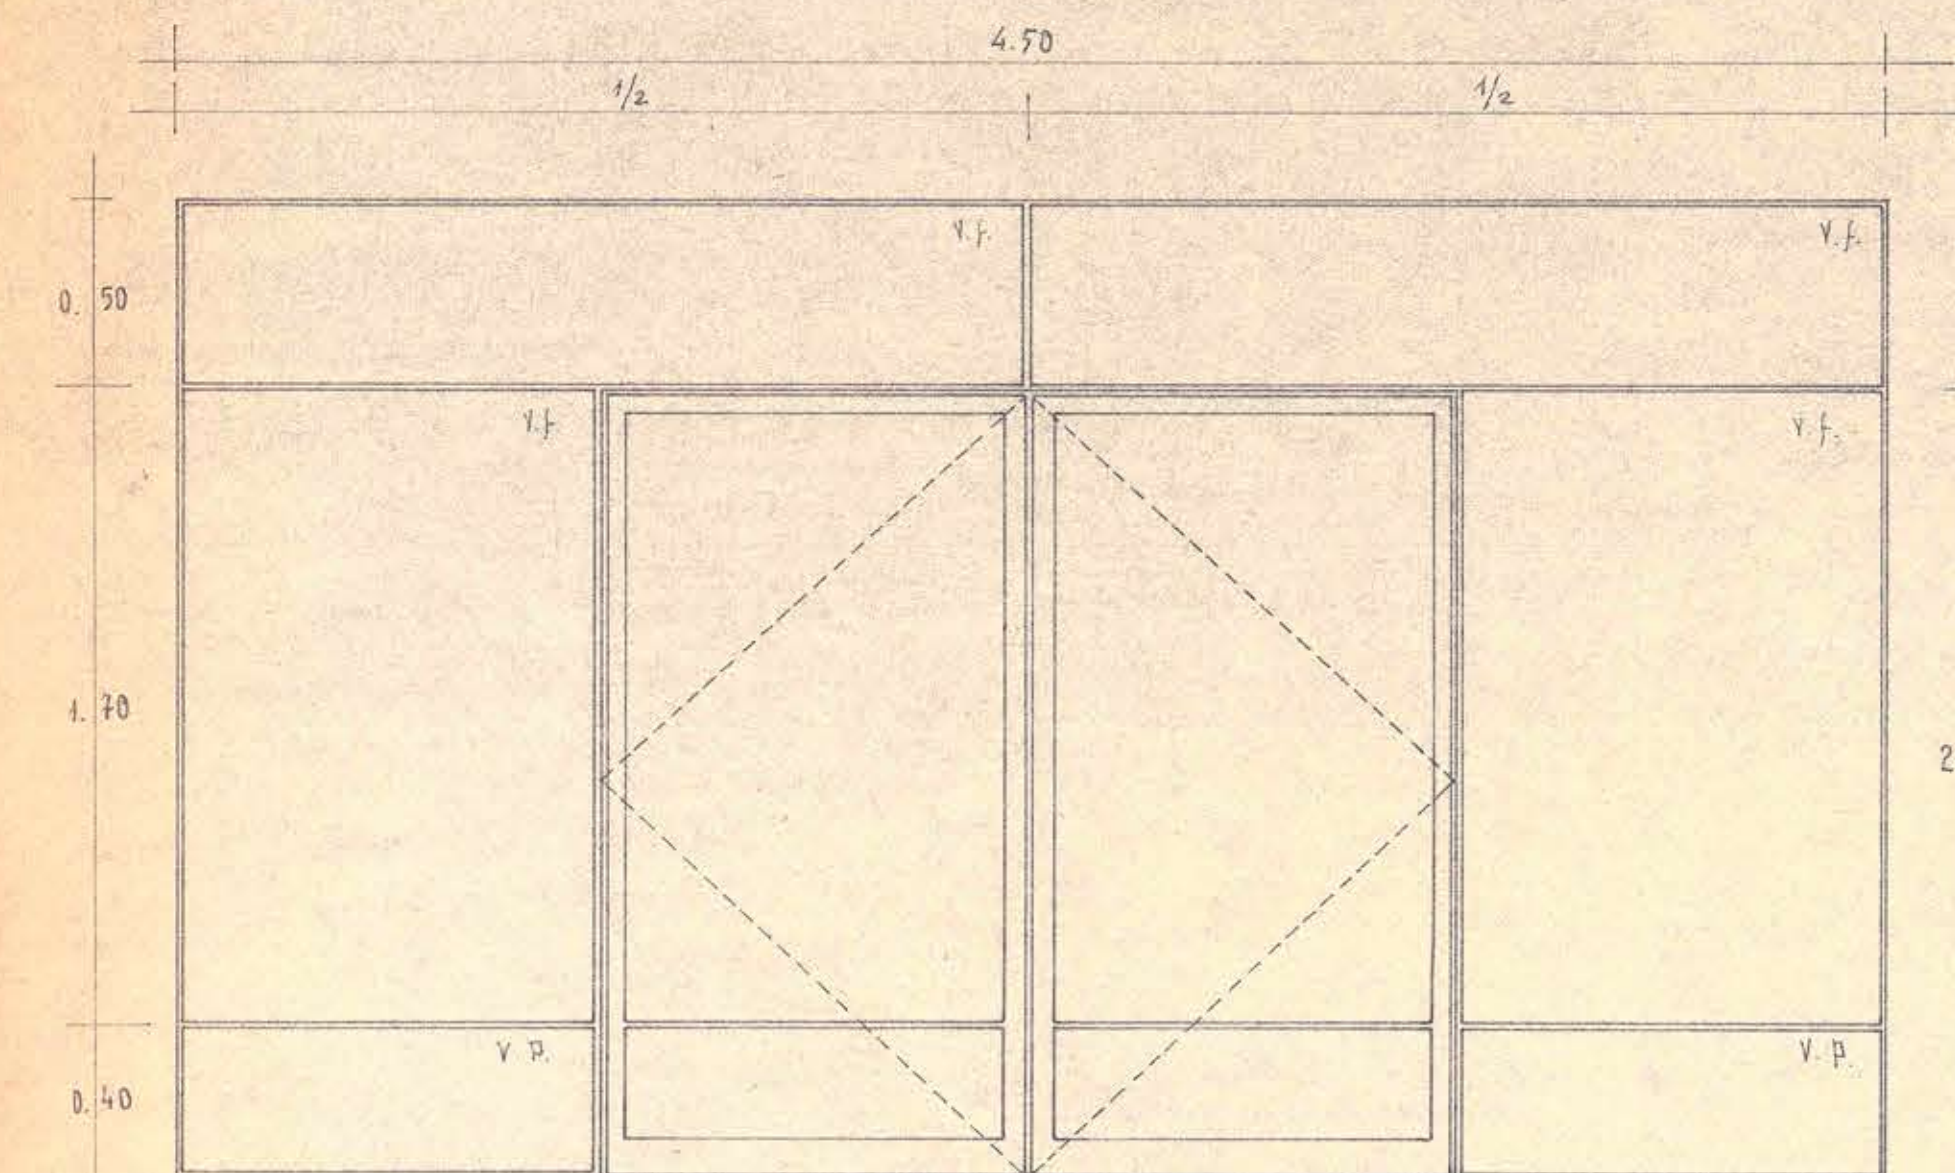


TIPO C — SON CUATRO

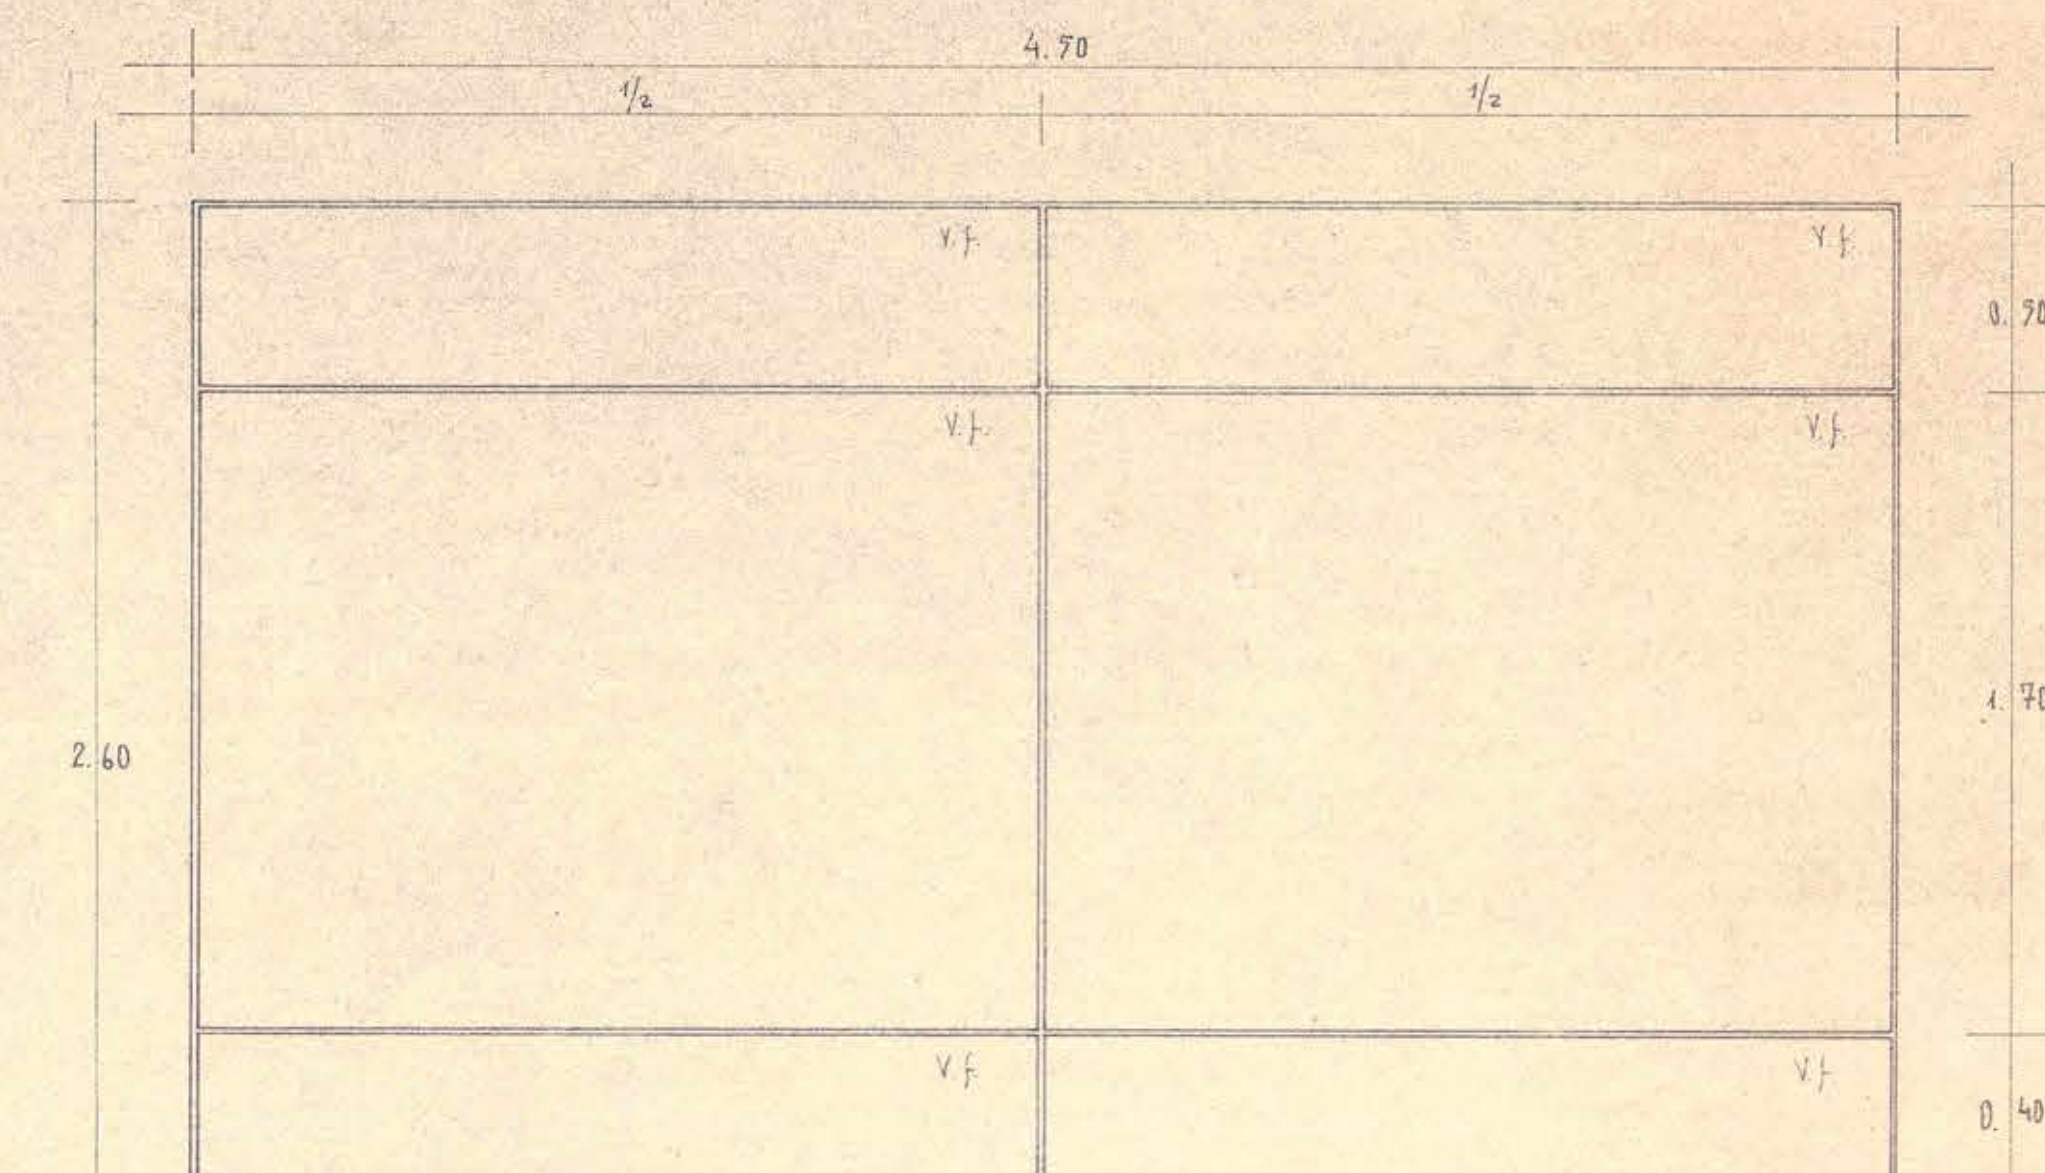


TIPO D — SON DOS

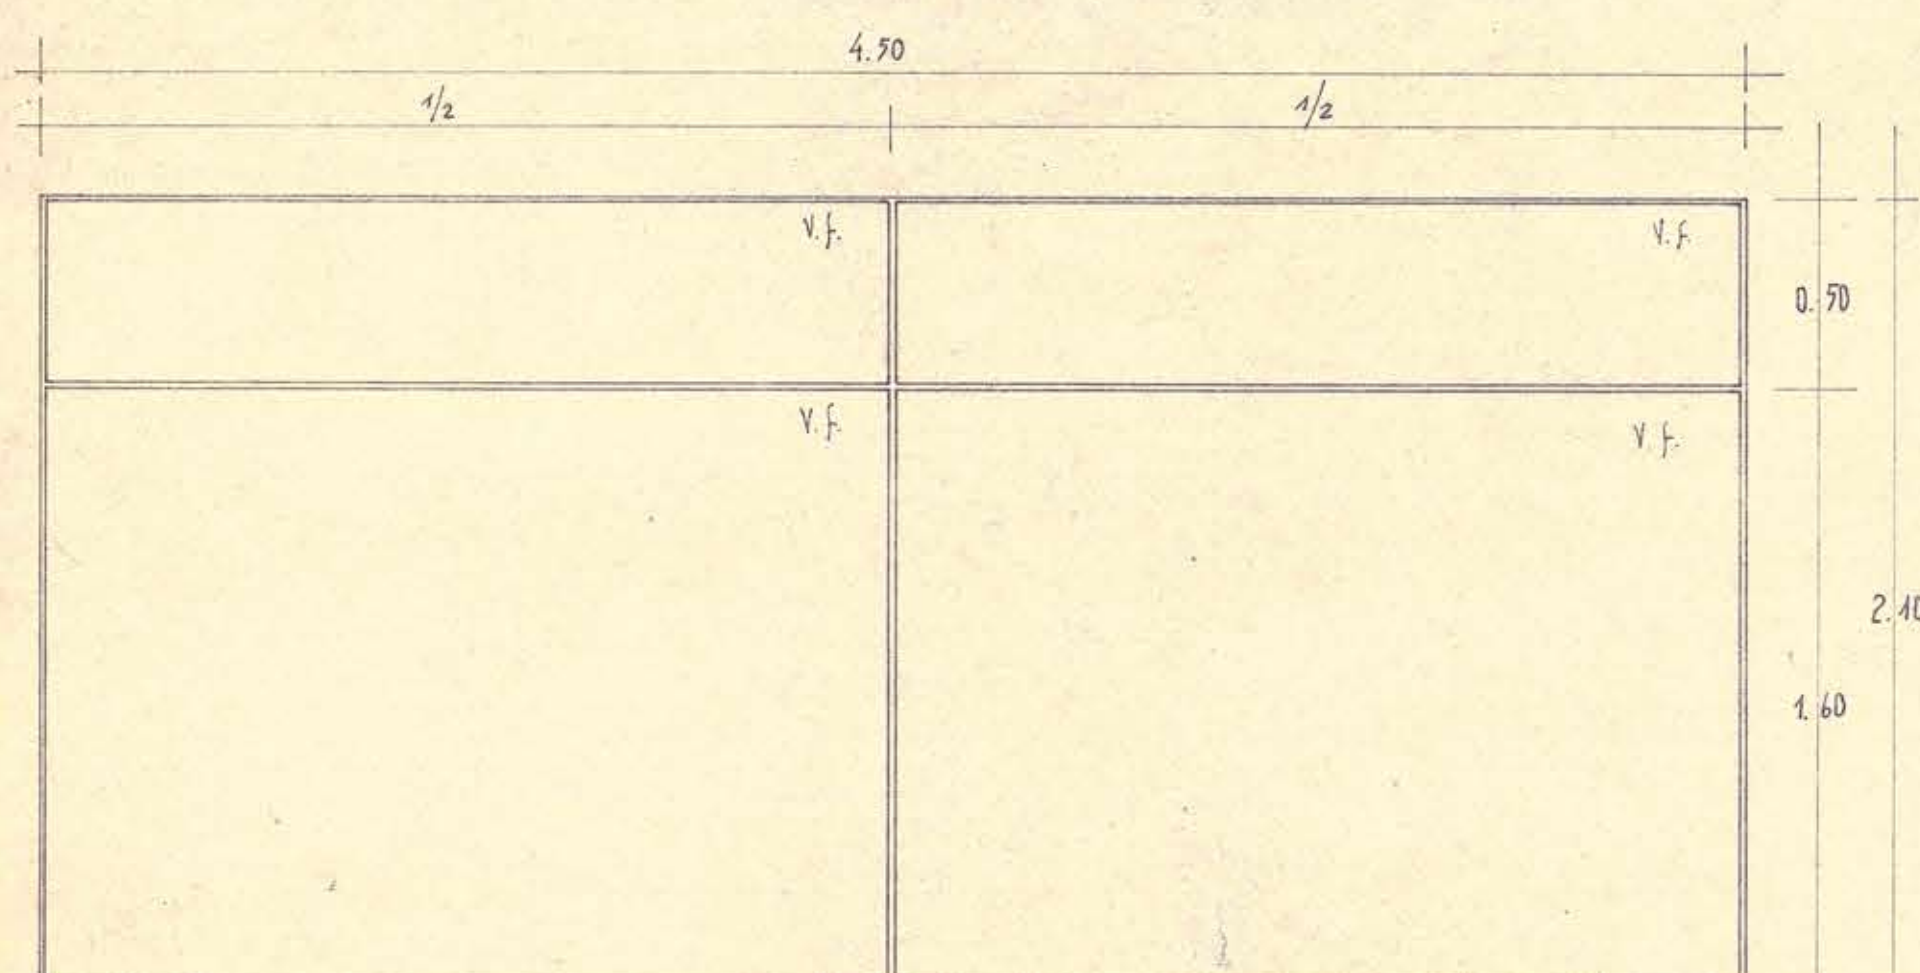


TIPO E — SON SEIS

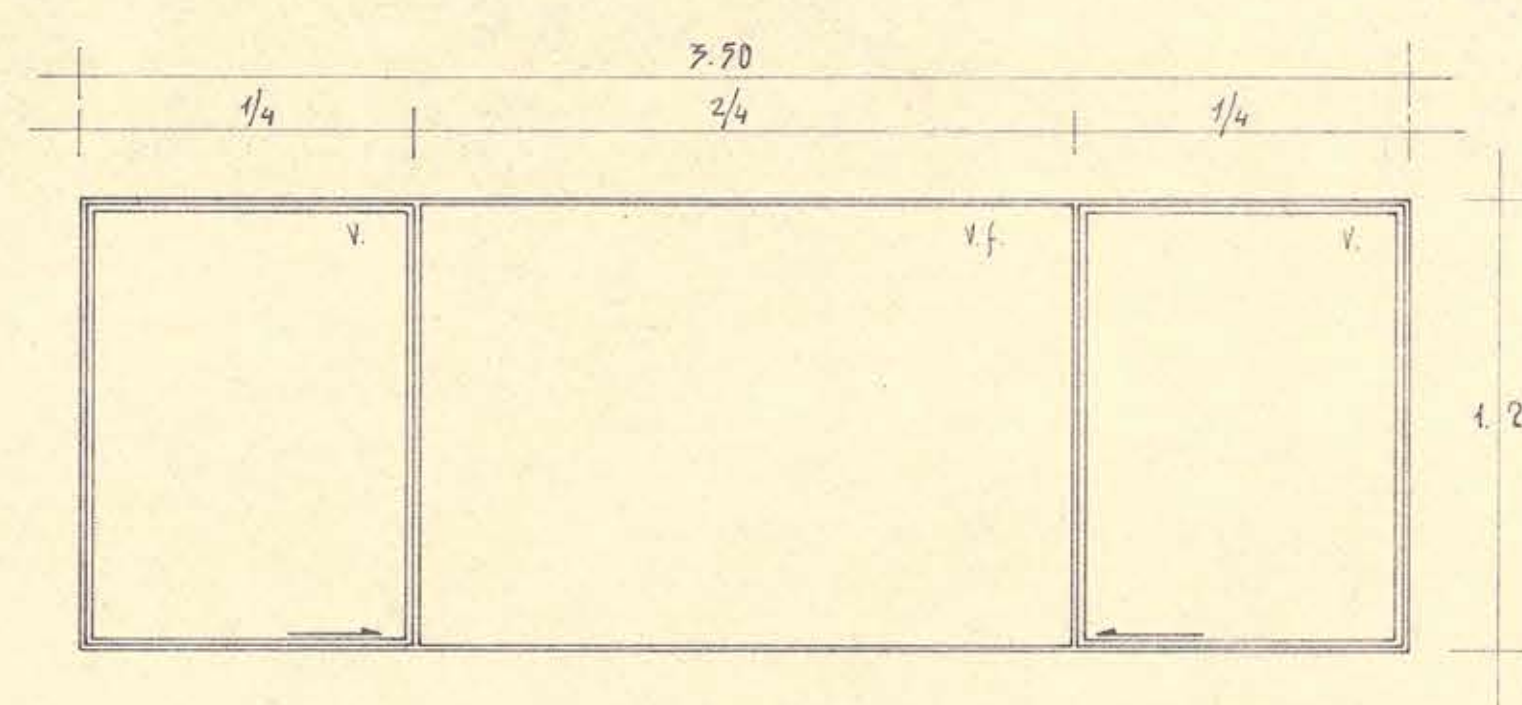


TIPO F — ~~SON OCHO~~ SON SEIS

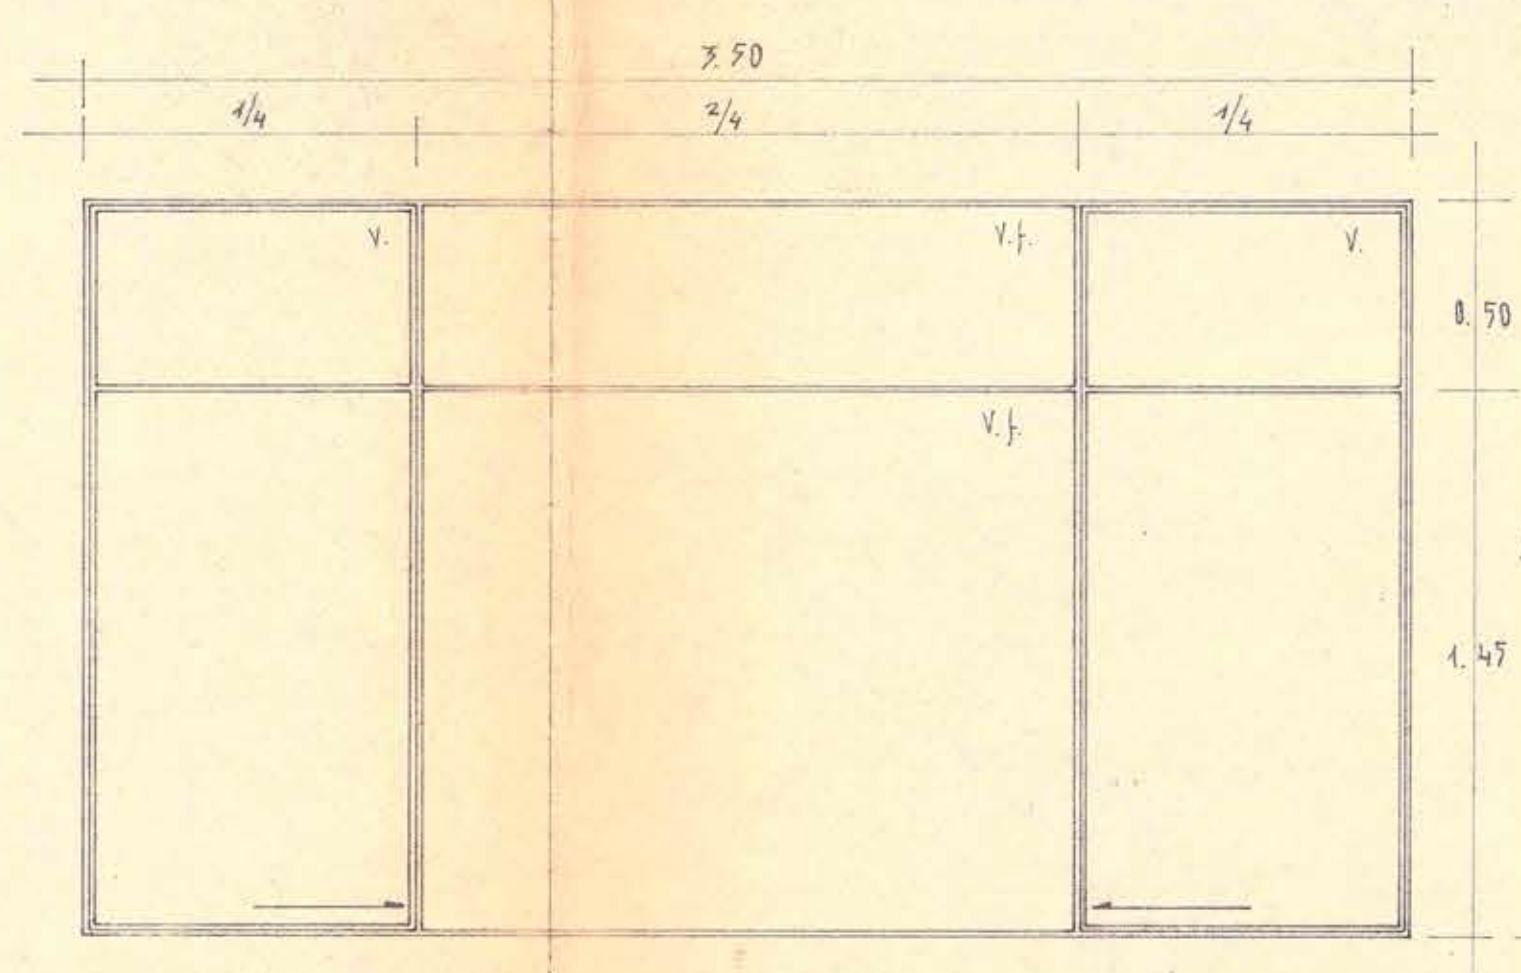


TIPO G — SON DOS + TRES = CINCO

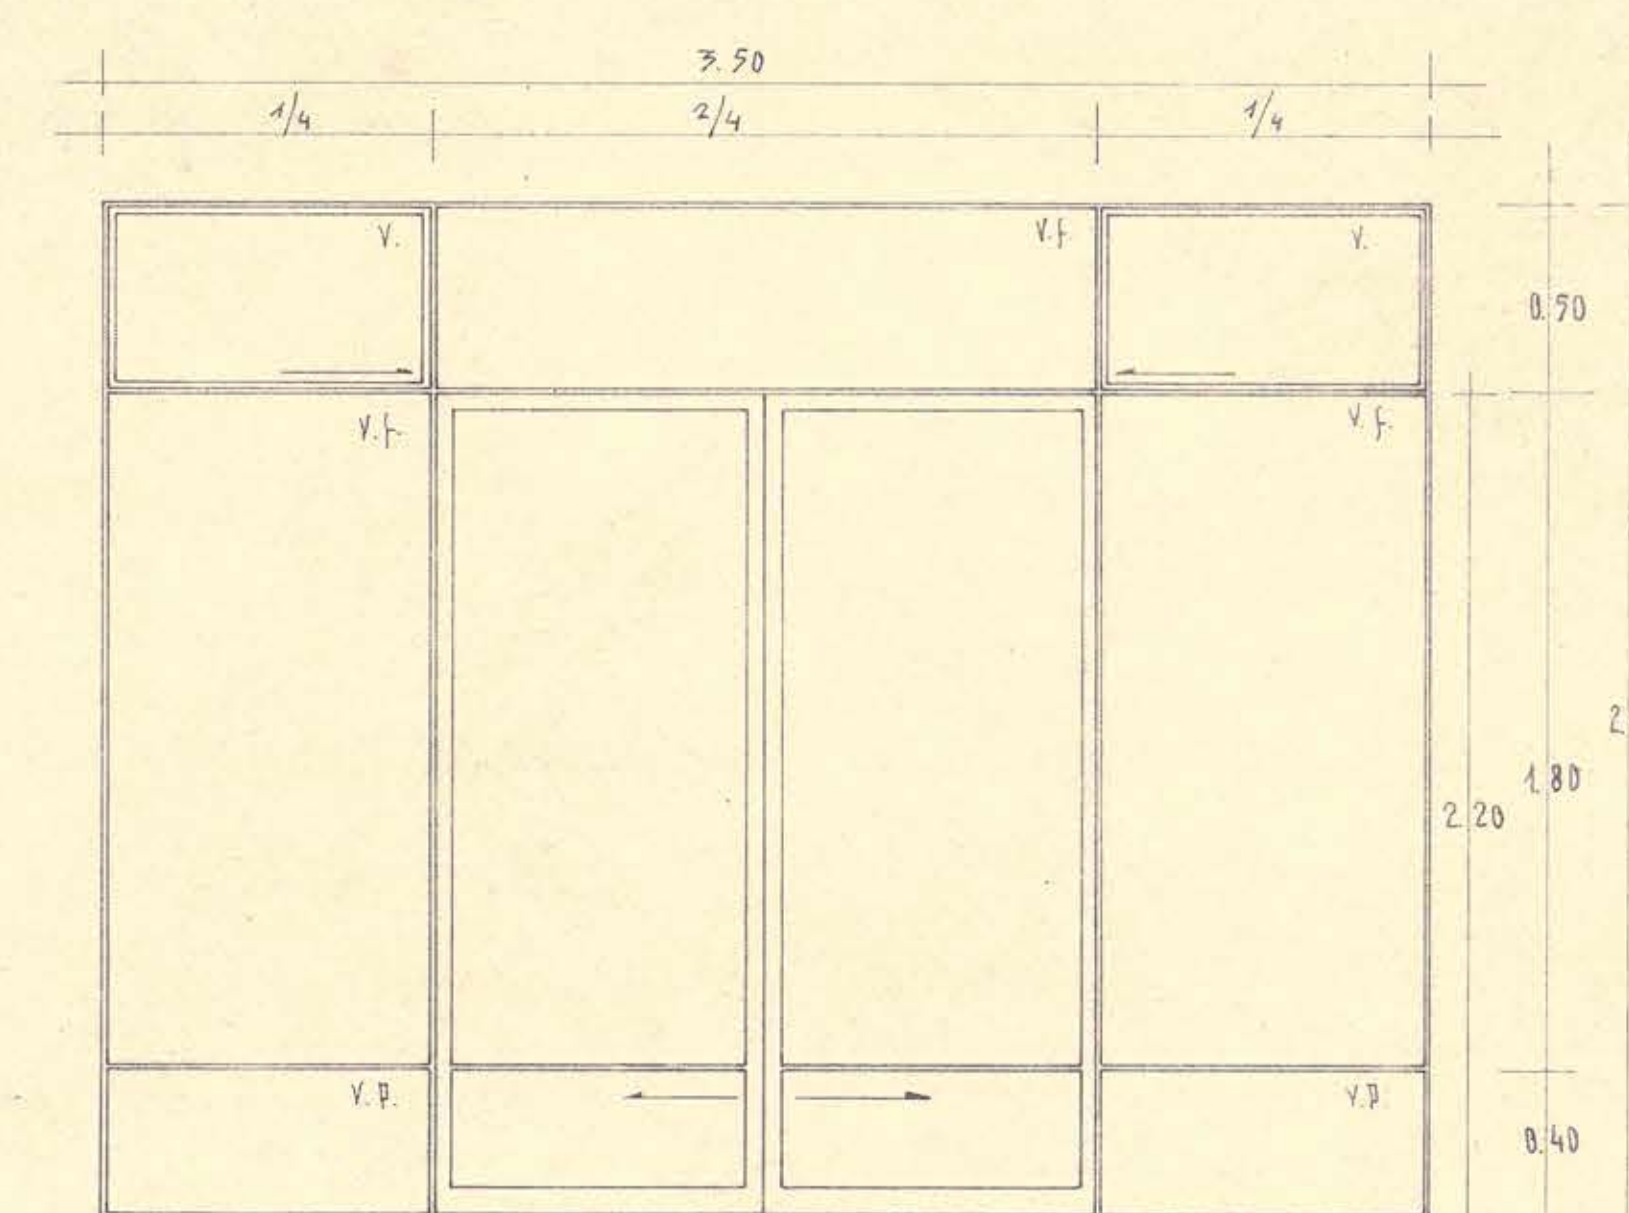

TIPO H — SON DOS

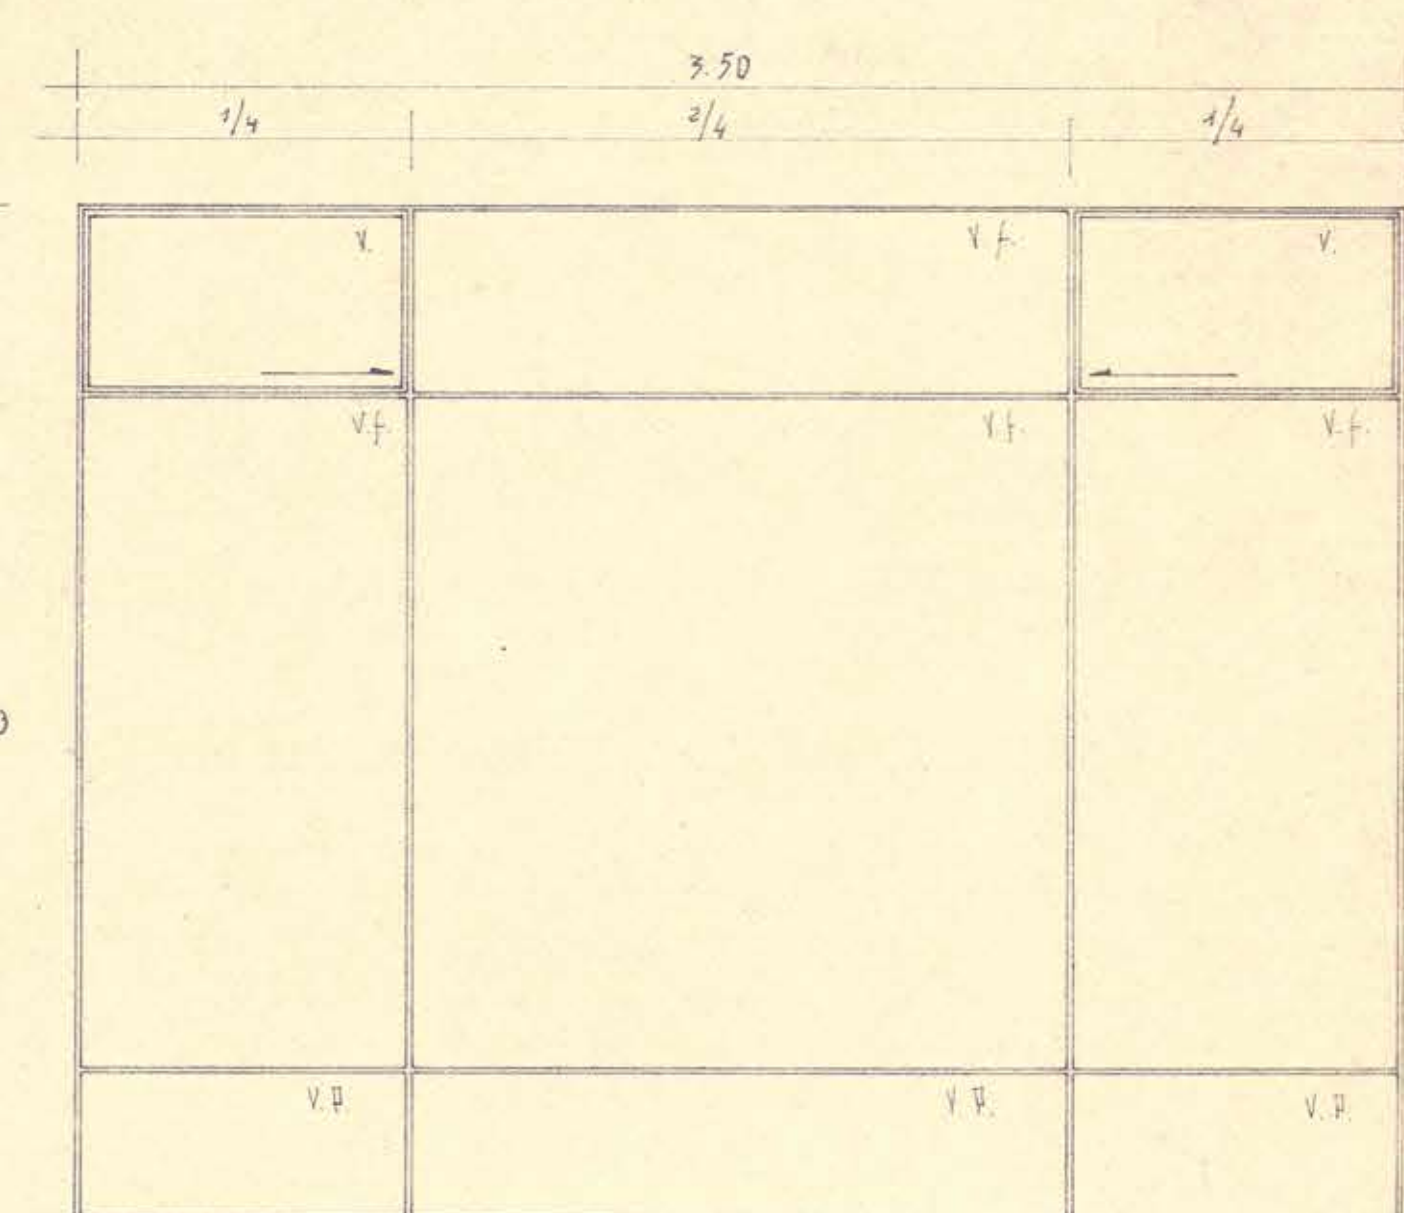


TIPO I — ES UNA

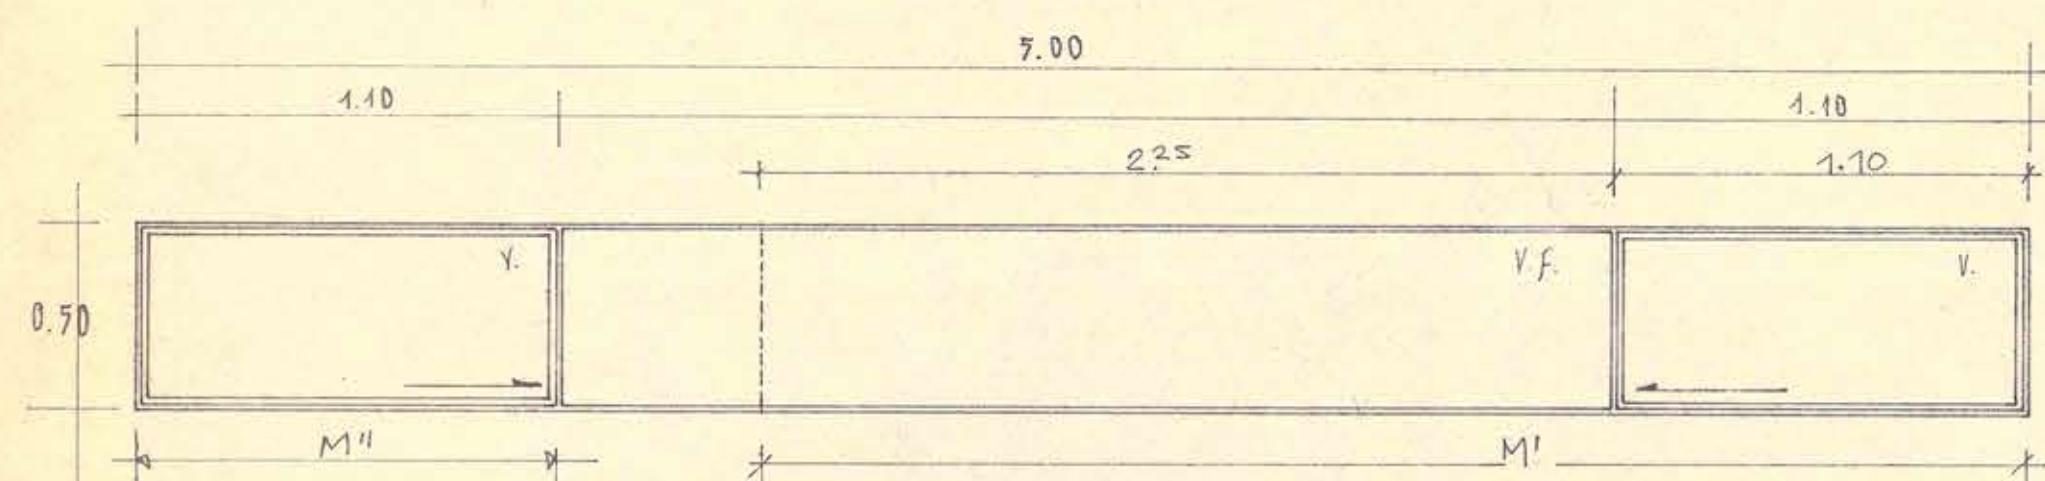


TIPO M — ~~SON OCHO~~ SON SIETE


UNA M' : HASTA LINEA PUNTOS
UNA M'' : 0.50 x 1.20 Mt.

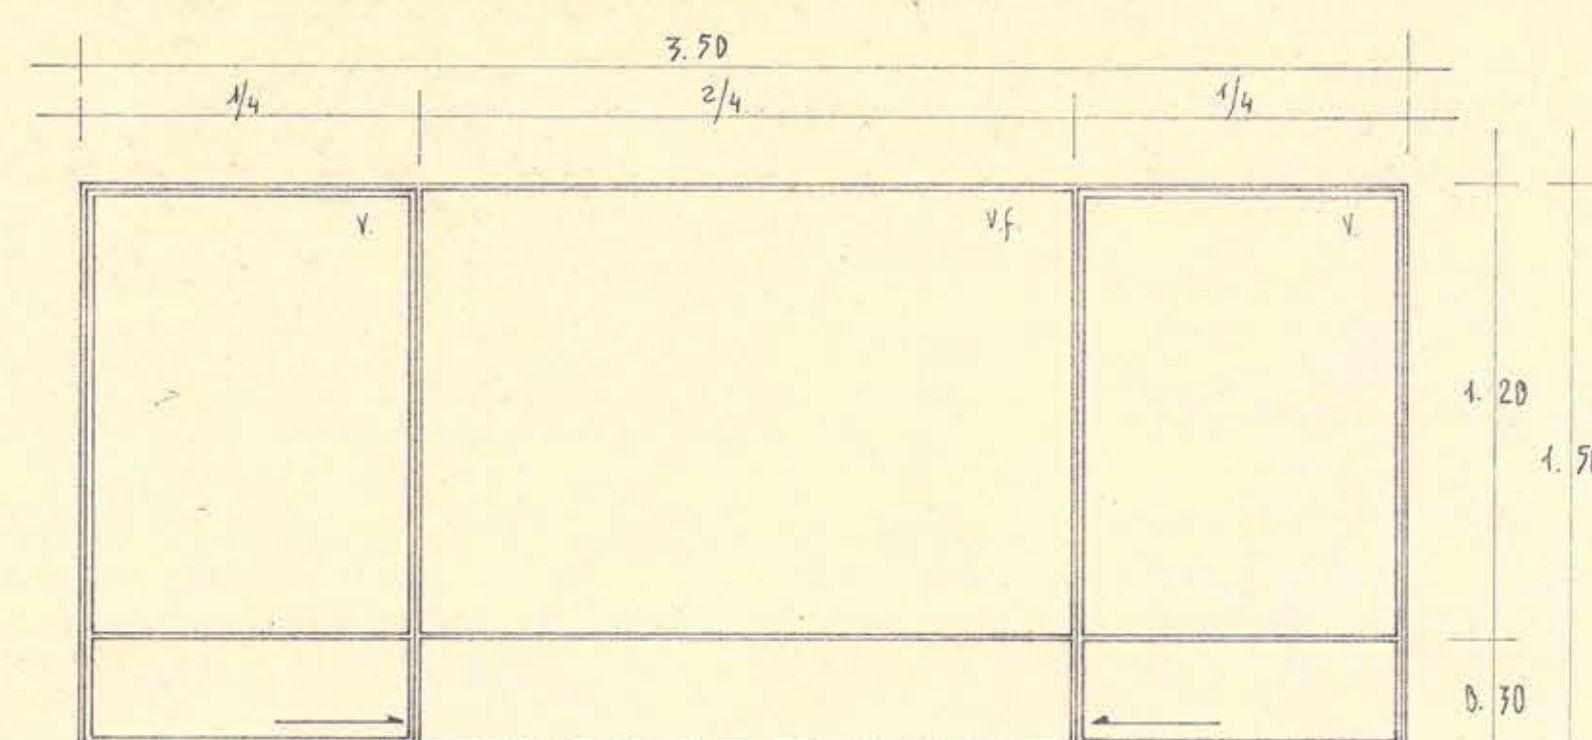


TIPO J — SON SEIS

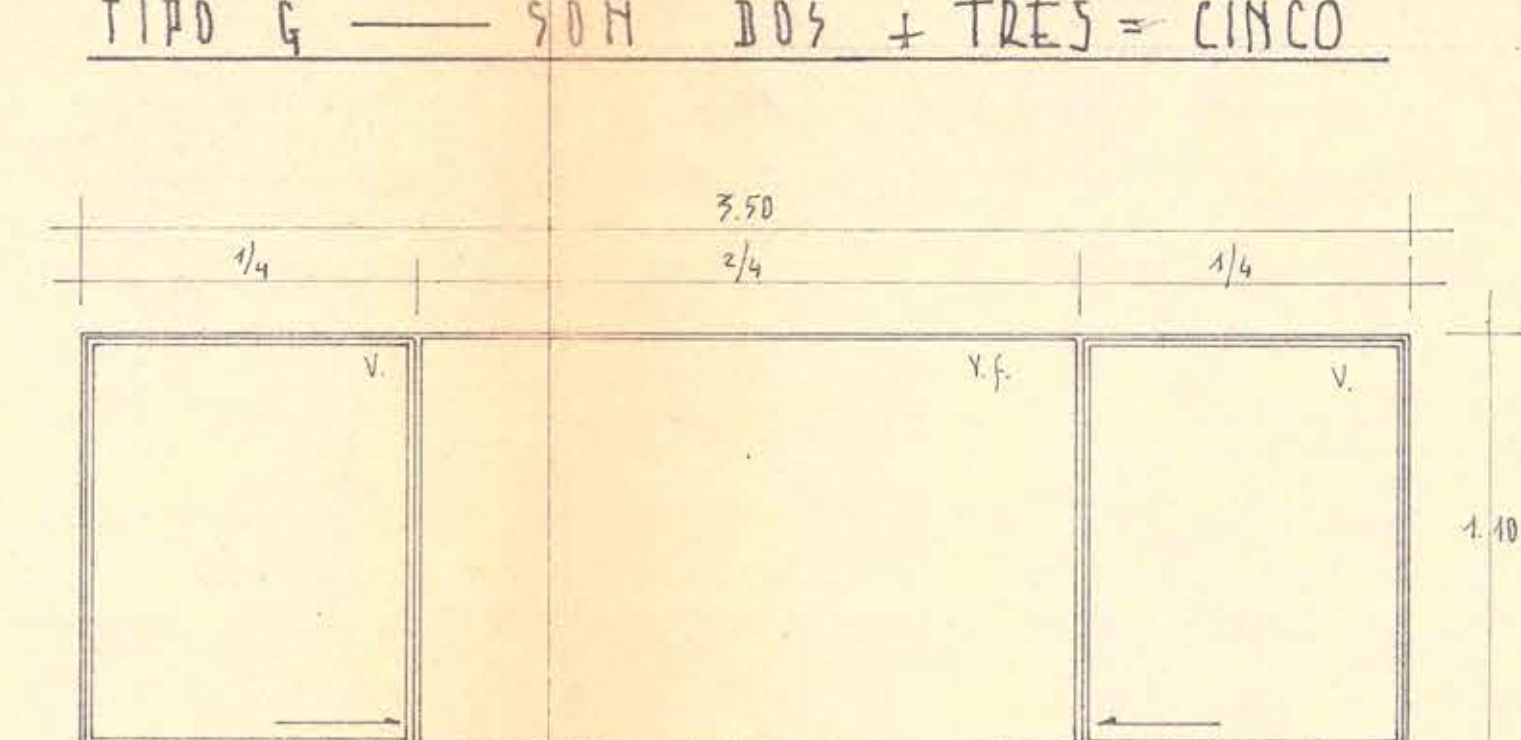

TIPO K — SON CUATRO

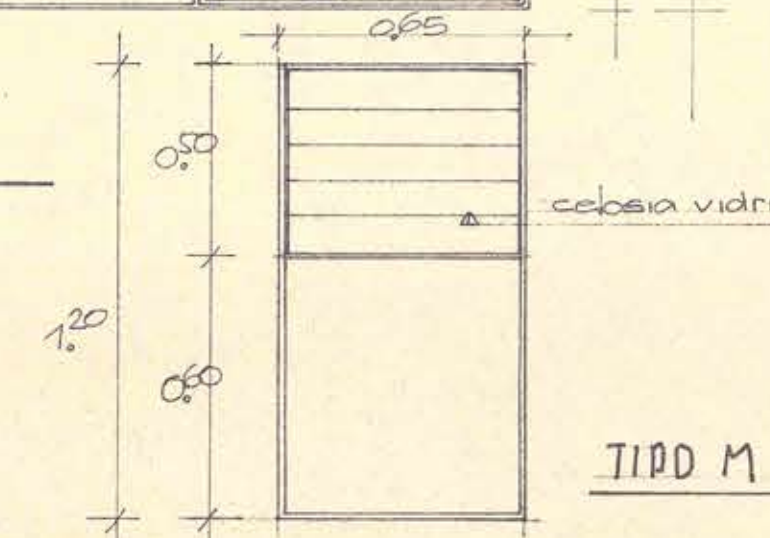

TIPO M — SON SEIS

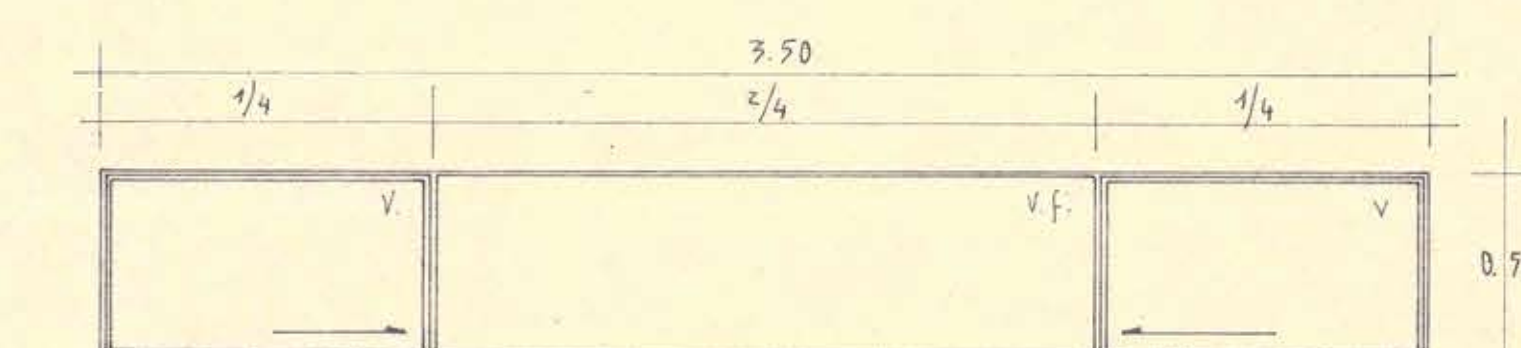

TIPO L — SON SIETE

NOTA: LAS MEDIDAS SE RECTIFICARAN EN OBRA

MINISTERIO DE OBRAS PUBLICAS		
DIRECCION DE ARQUITECTURA		
DEPARTAMENTO DE ESTUDIOS		
OBRA	AEROPUERTO "CAÑAL BAJO" OSORNO	5.
PLANO	VENTANAS Y PUERTAS DE FACHADAS	
ARQUITO.	GONZALO DEL CANTO G.	
DISEÑO	RICARDO G. SCHWENNER P.	1:20
REVISOR	GONZALO DEL CANTO G.	ESCALA
FECHA	ORLANDO TORREALBA D.	MAYO-62