


BAÑOS PUBLICOS



FACHADA PRINCIPAL

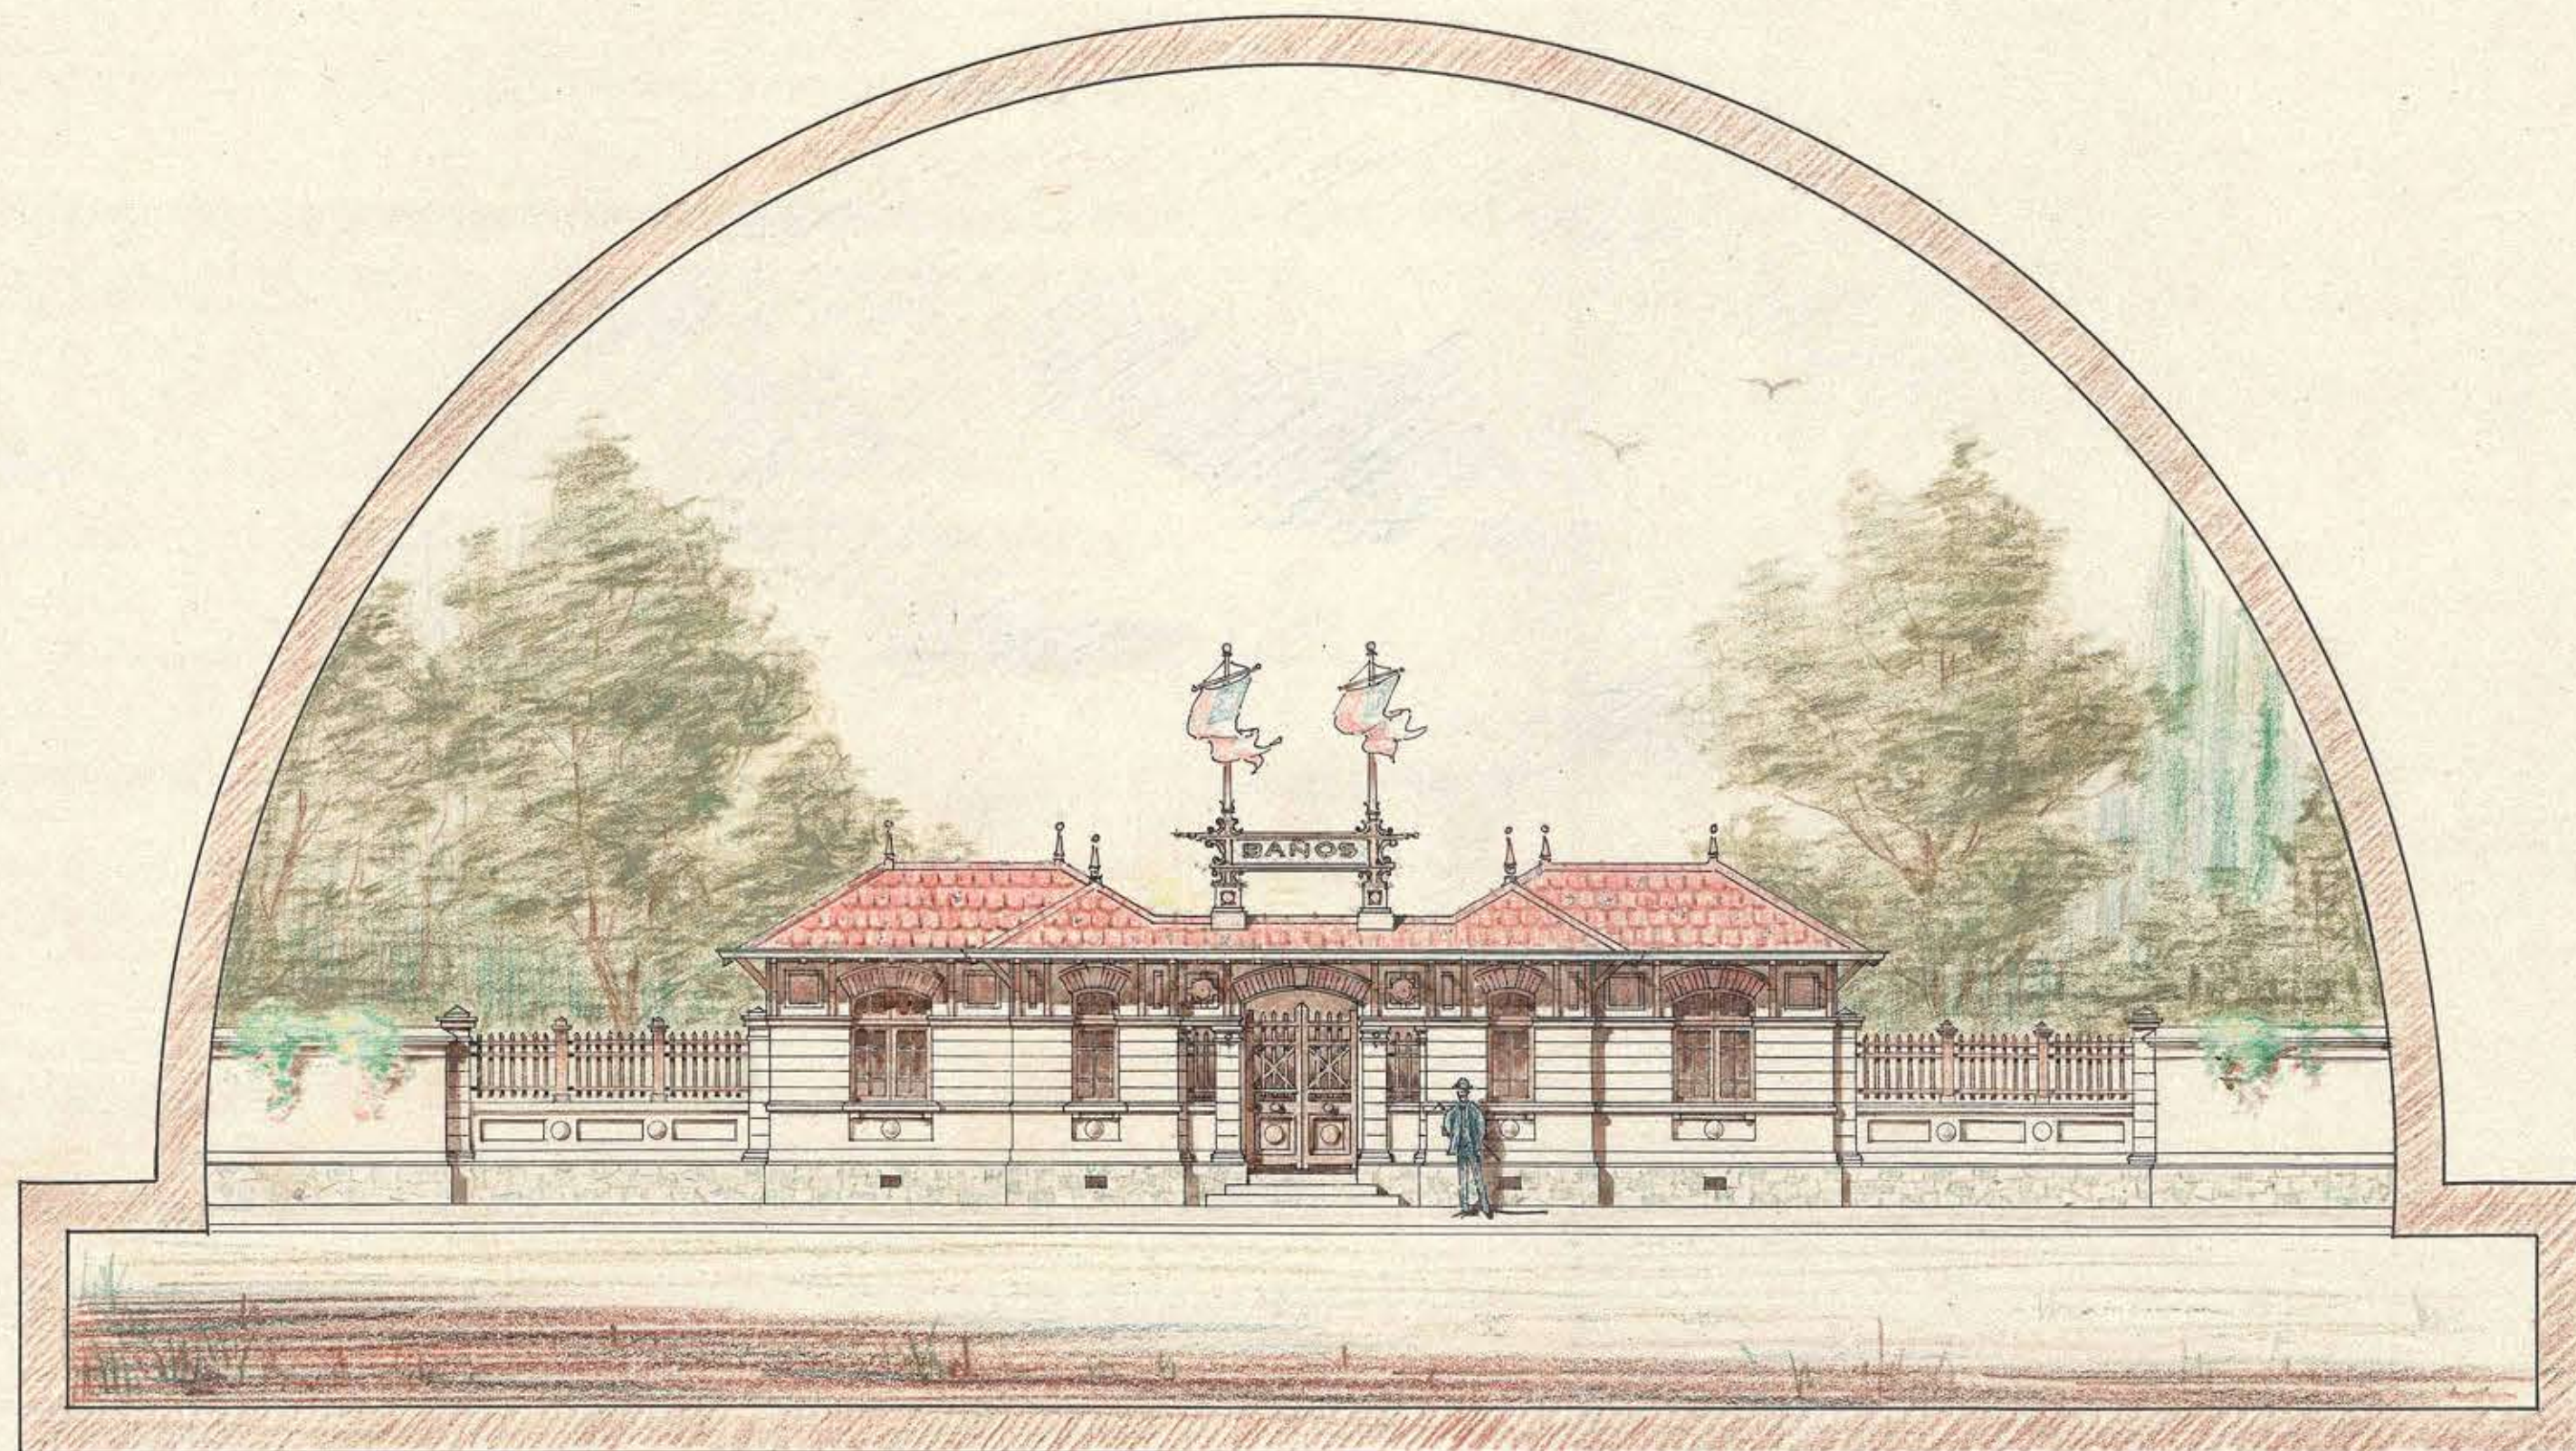

FACHADA A-B

ESCALA: 0,01 = 1 MT.

Santiago, Mayo de 1919.

Mariano Rojas R.