


2

2


BAÑOS PUBLICOS
SANTIAGO
AV. DOMINGO STA. MARIA

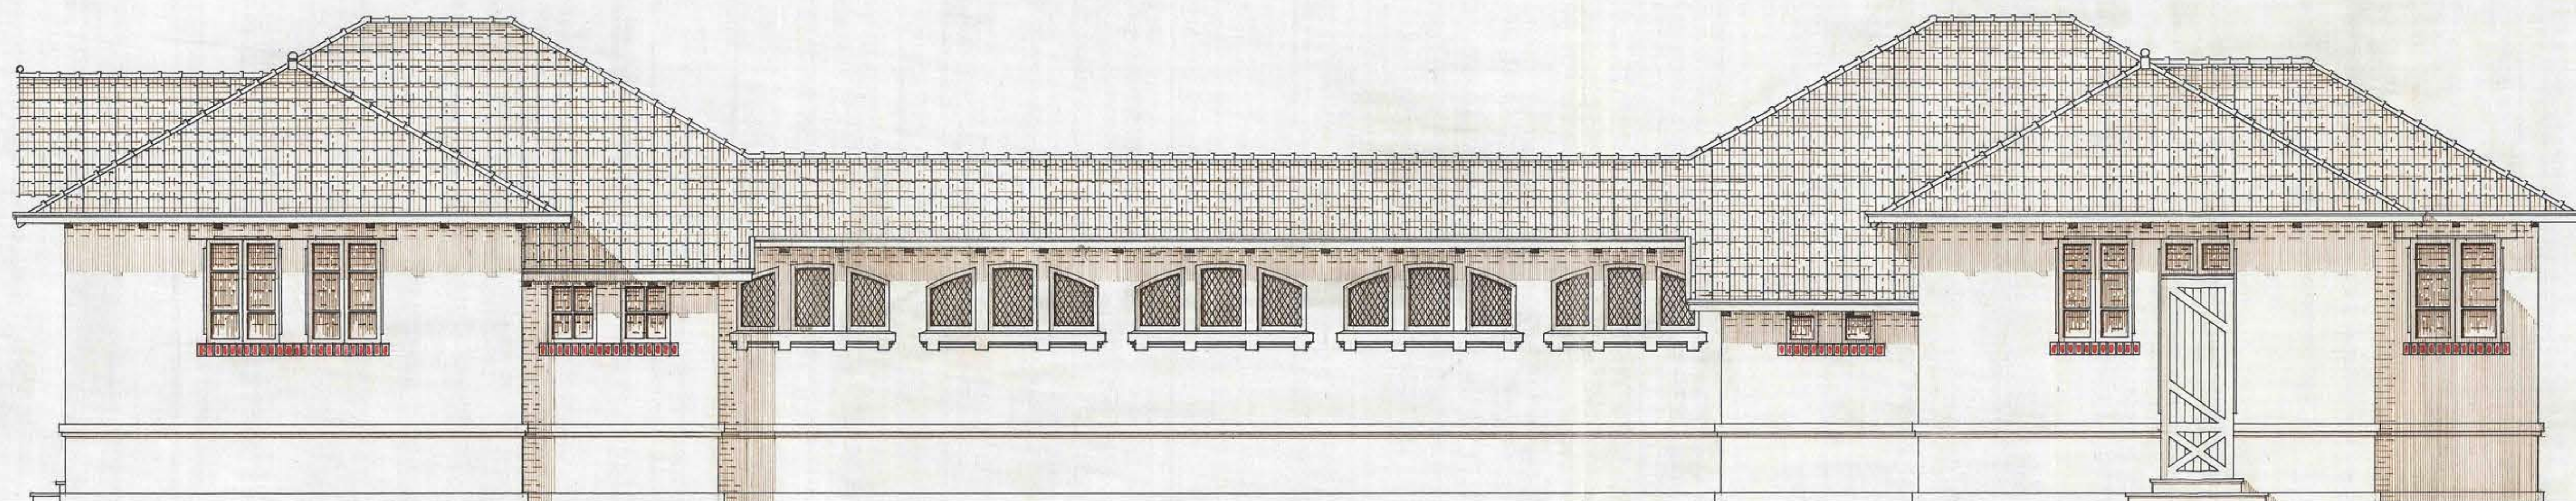

FACHADA LATERAL



FACHADA PRINCIPAL

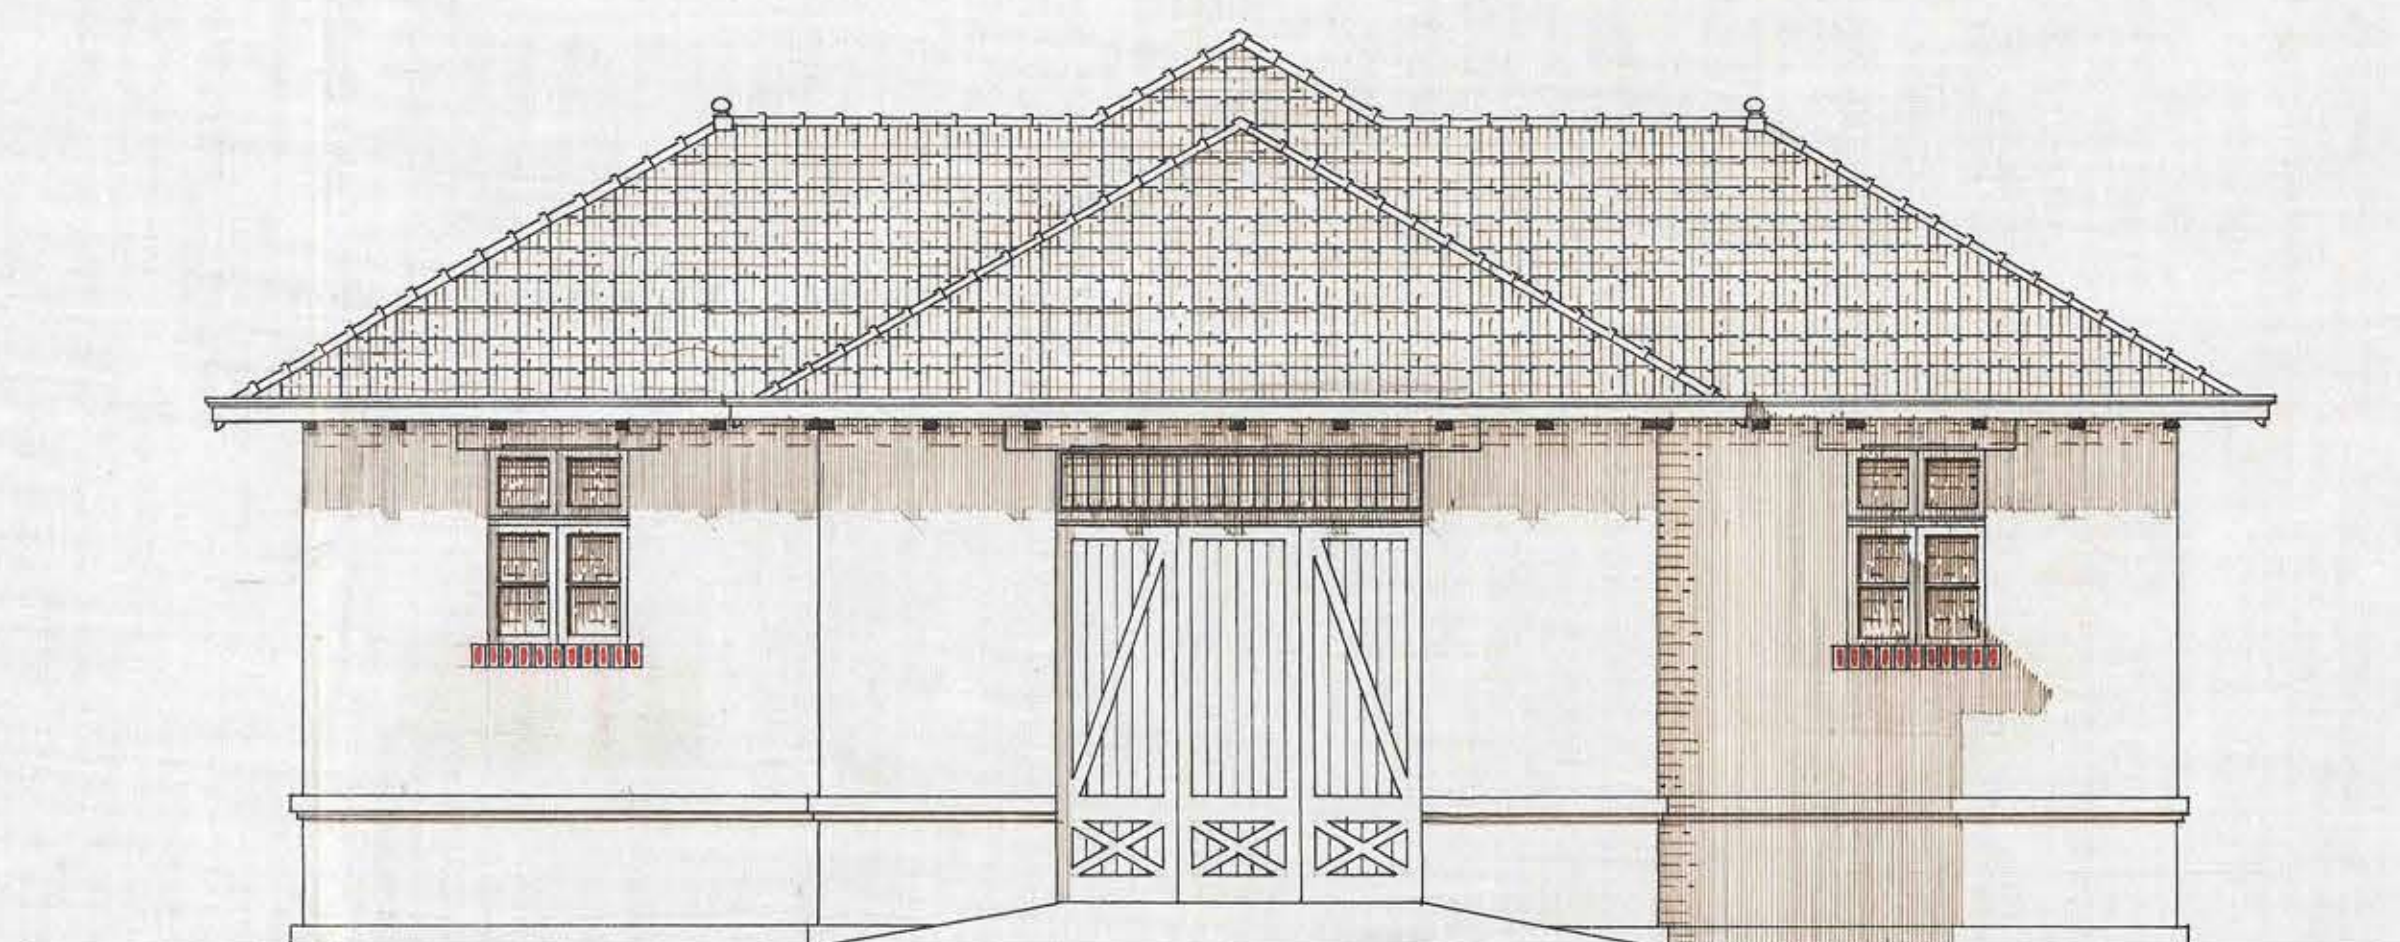

FACHADA POSTERIOR

R. Vergara

ESCALA : 0,02 P.M.

A. Karamete
Arqto.