


6

6

BAÑOS PUBLICOS

SANTIAGO

Av. DOMINGO STA. MARIA

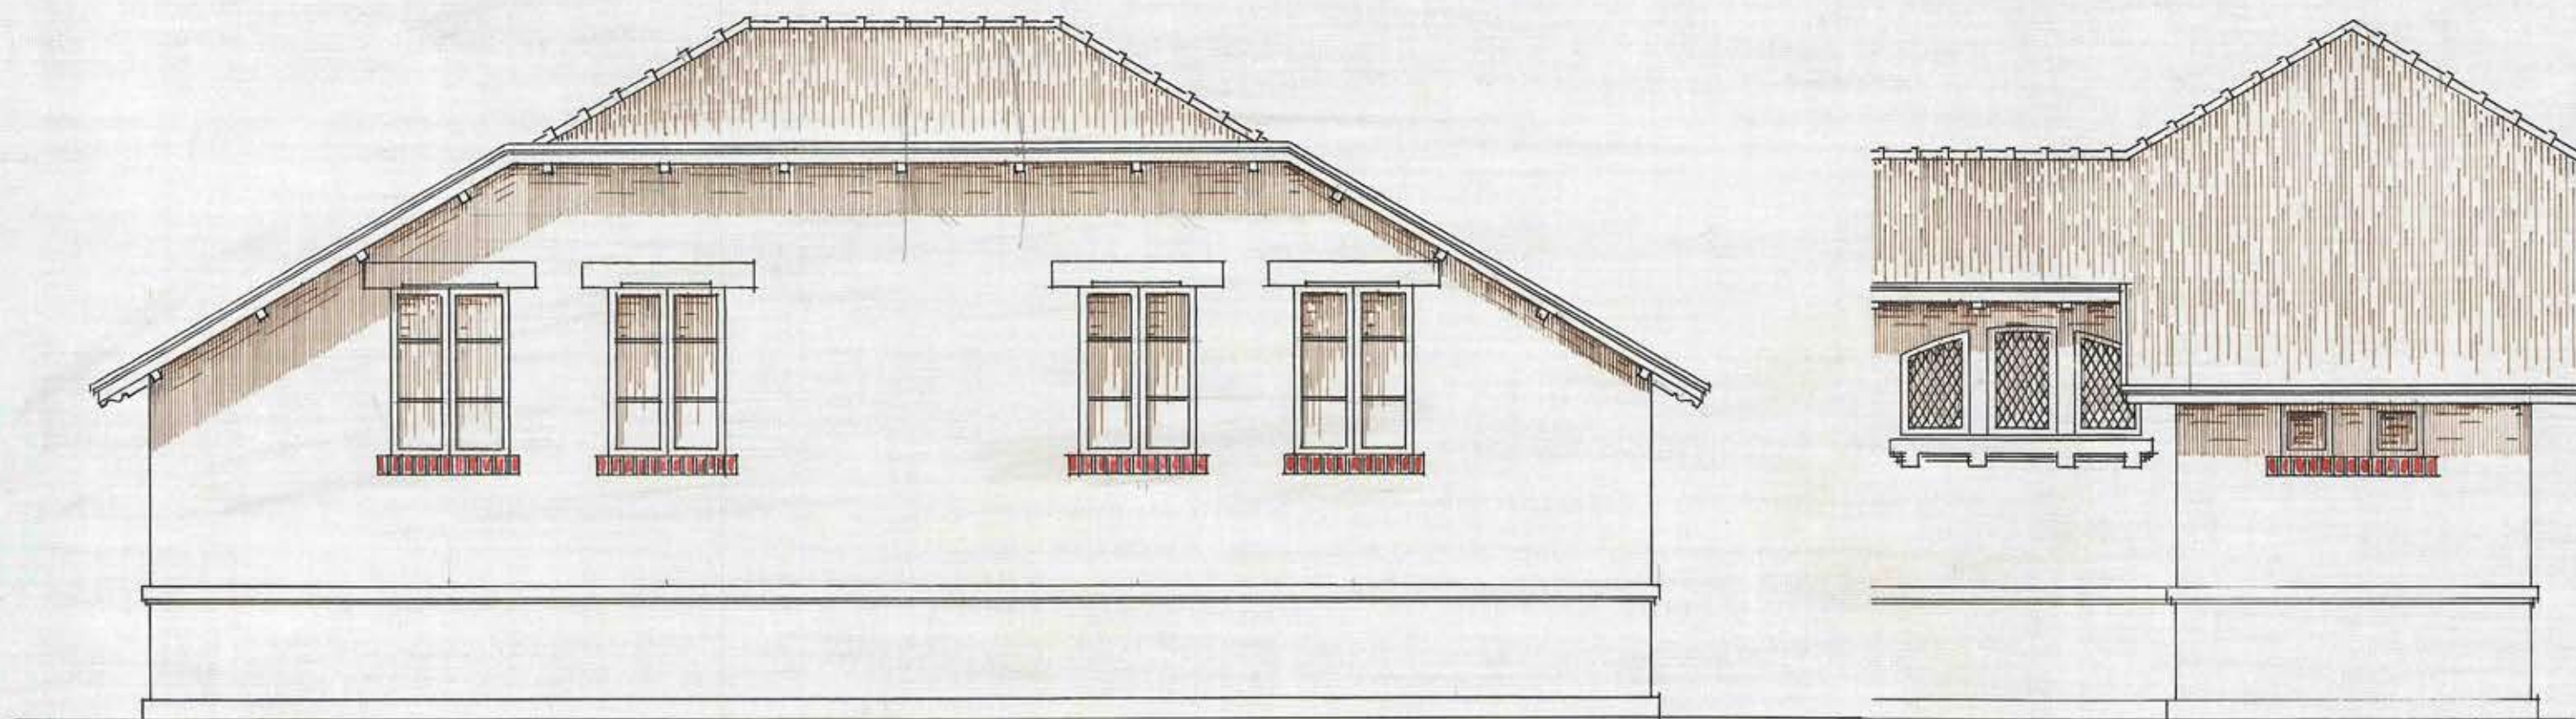

MODIFICACIONES A LAS FACHADAS LATERAL Y POSTERIOR

Alfonso

ESCALA 0,02 $\frac{M}{M}$

A. Varamete
Arqto.