


ESCUELA DE HOMBRES


AV. ECUADOR

SANTIAGO


• ESCALA = 0,01 •

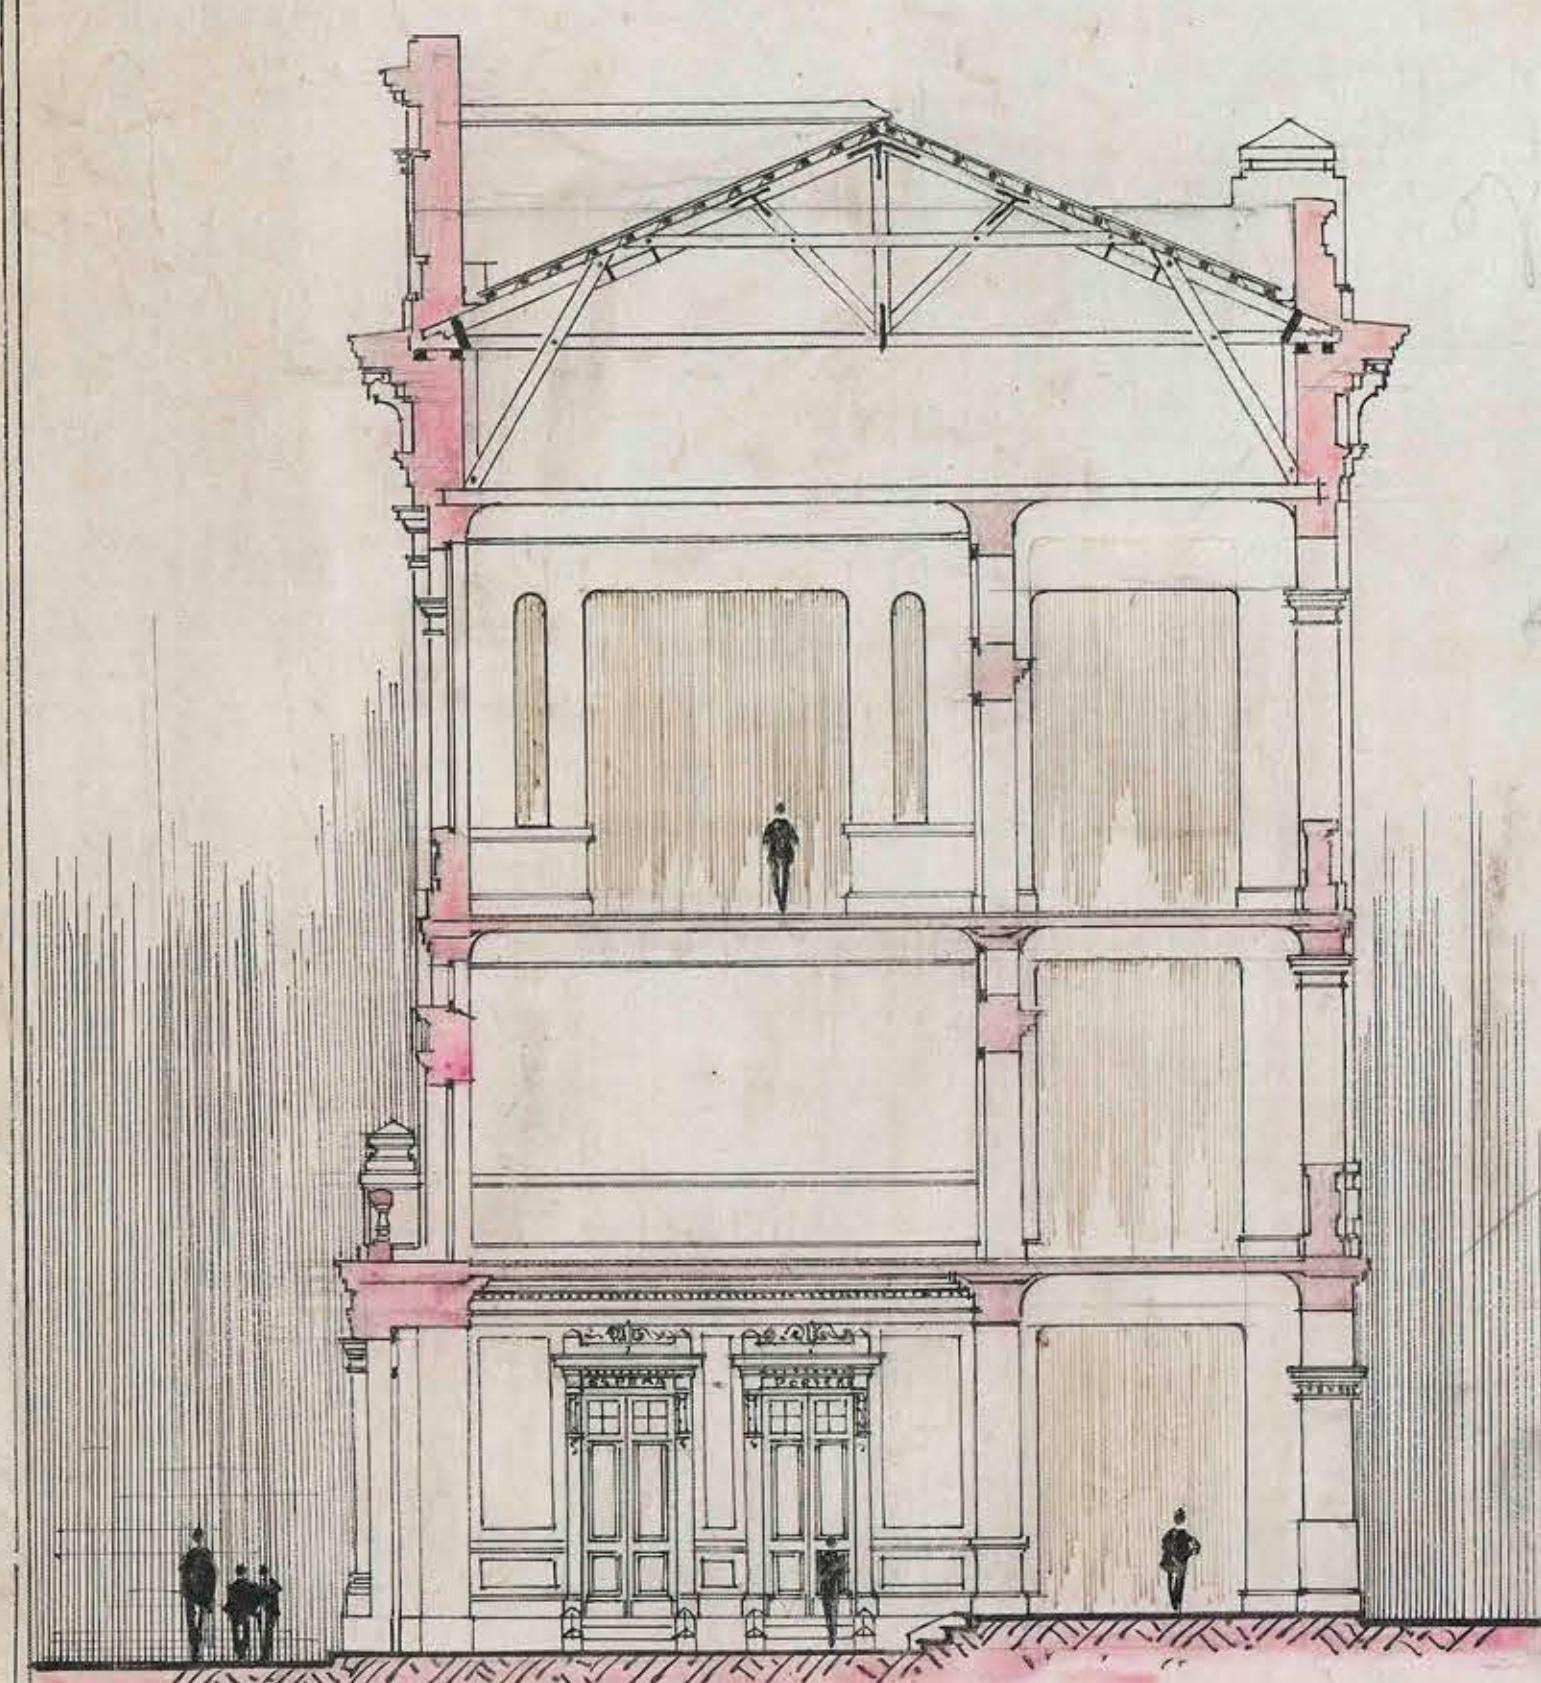

• CORTE EN ENTRADA •

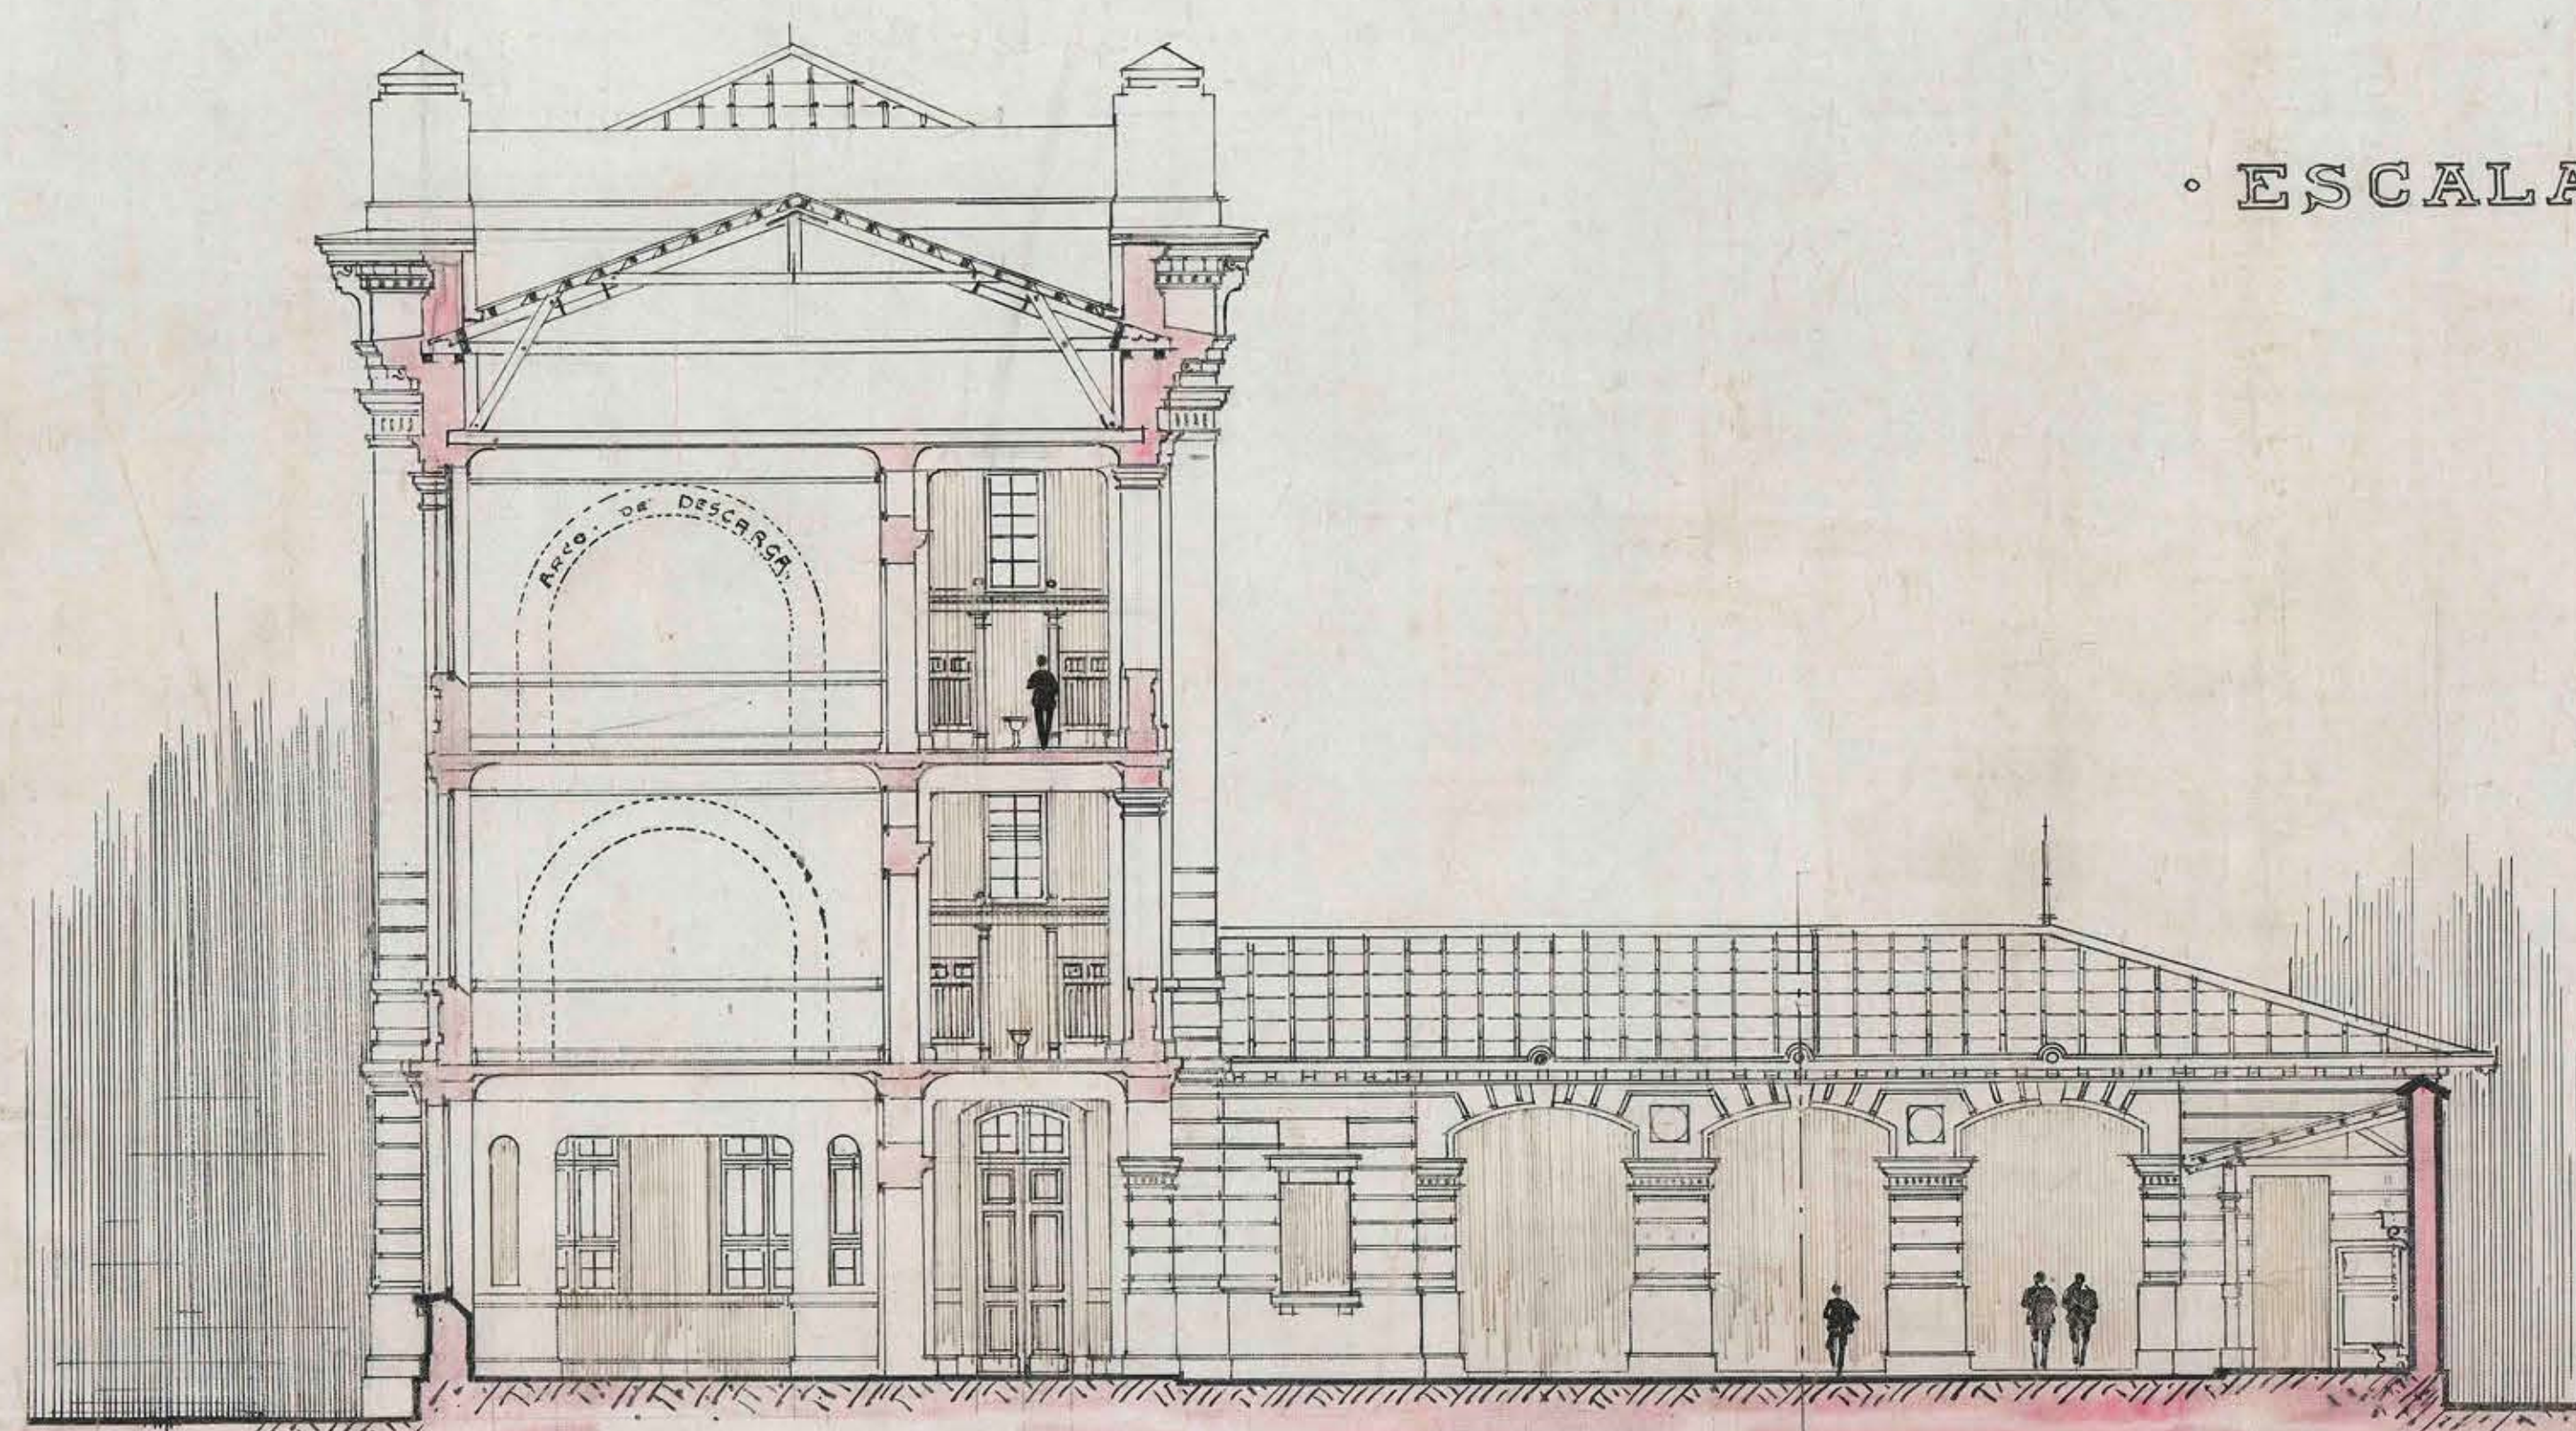

• CORTE EN SALAS DE CLASE •

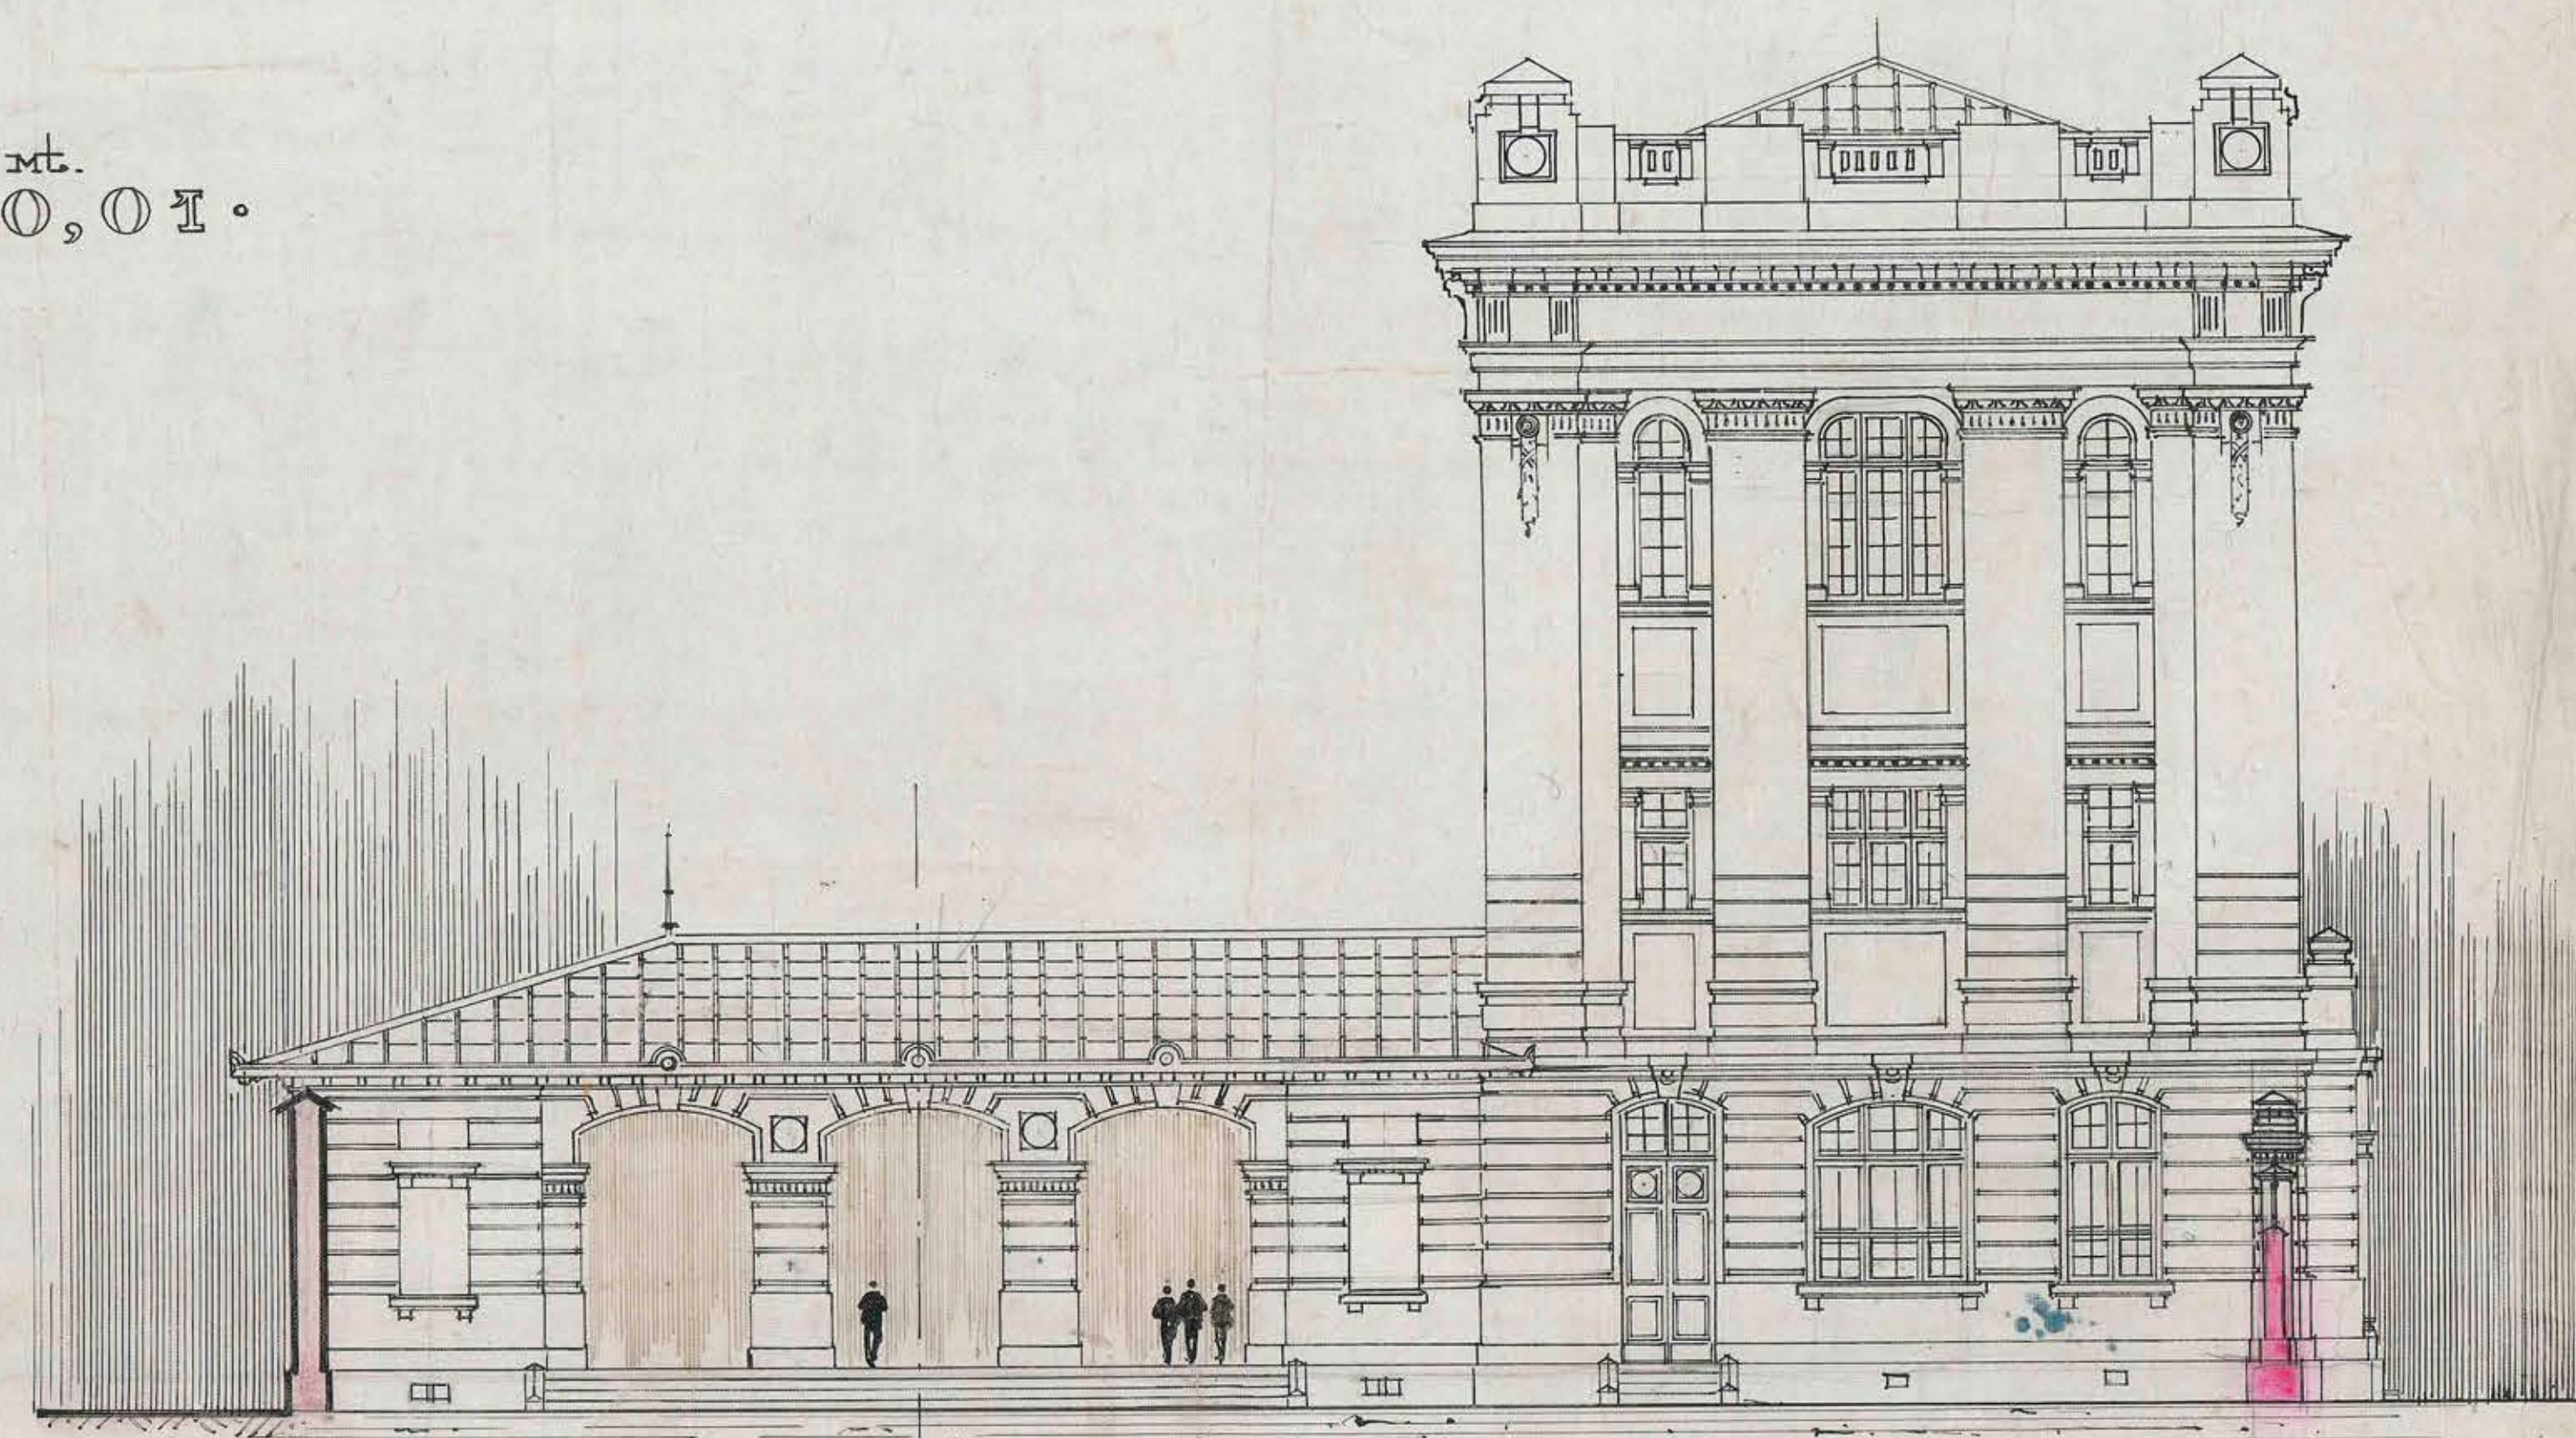

• FACHADA LATERAL •

J. S. Reyes

SEPTIEMBRE 1989
OCTUBRE 1989
ARCHIVO DE LA BIBLIOTECA
DE CHILE
C. M. M. M.

R. Echeverría
arquitecto

U. M. M.
contratista