




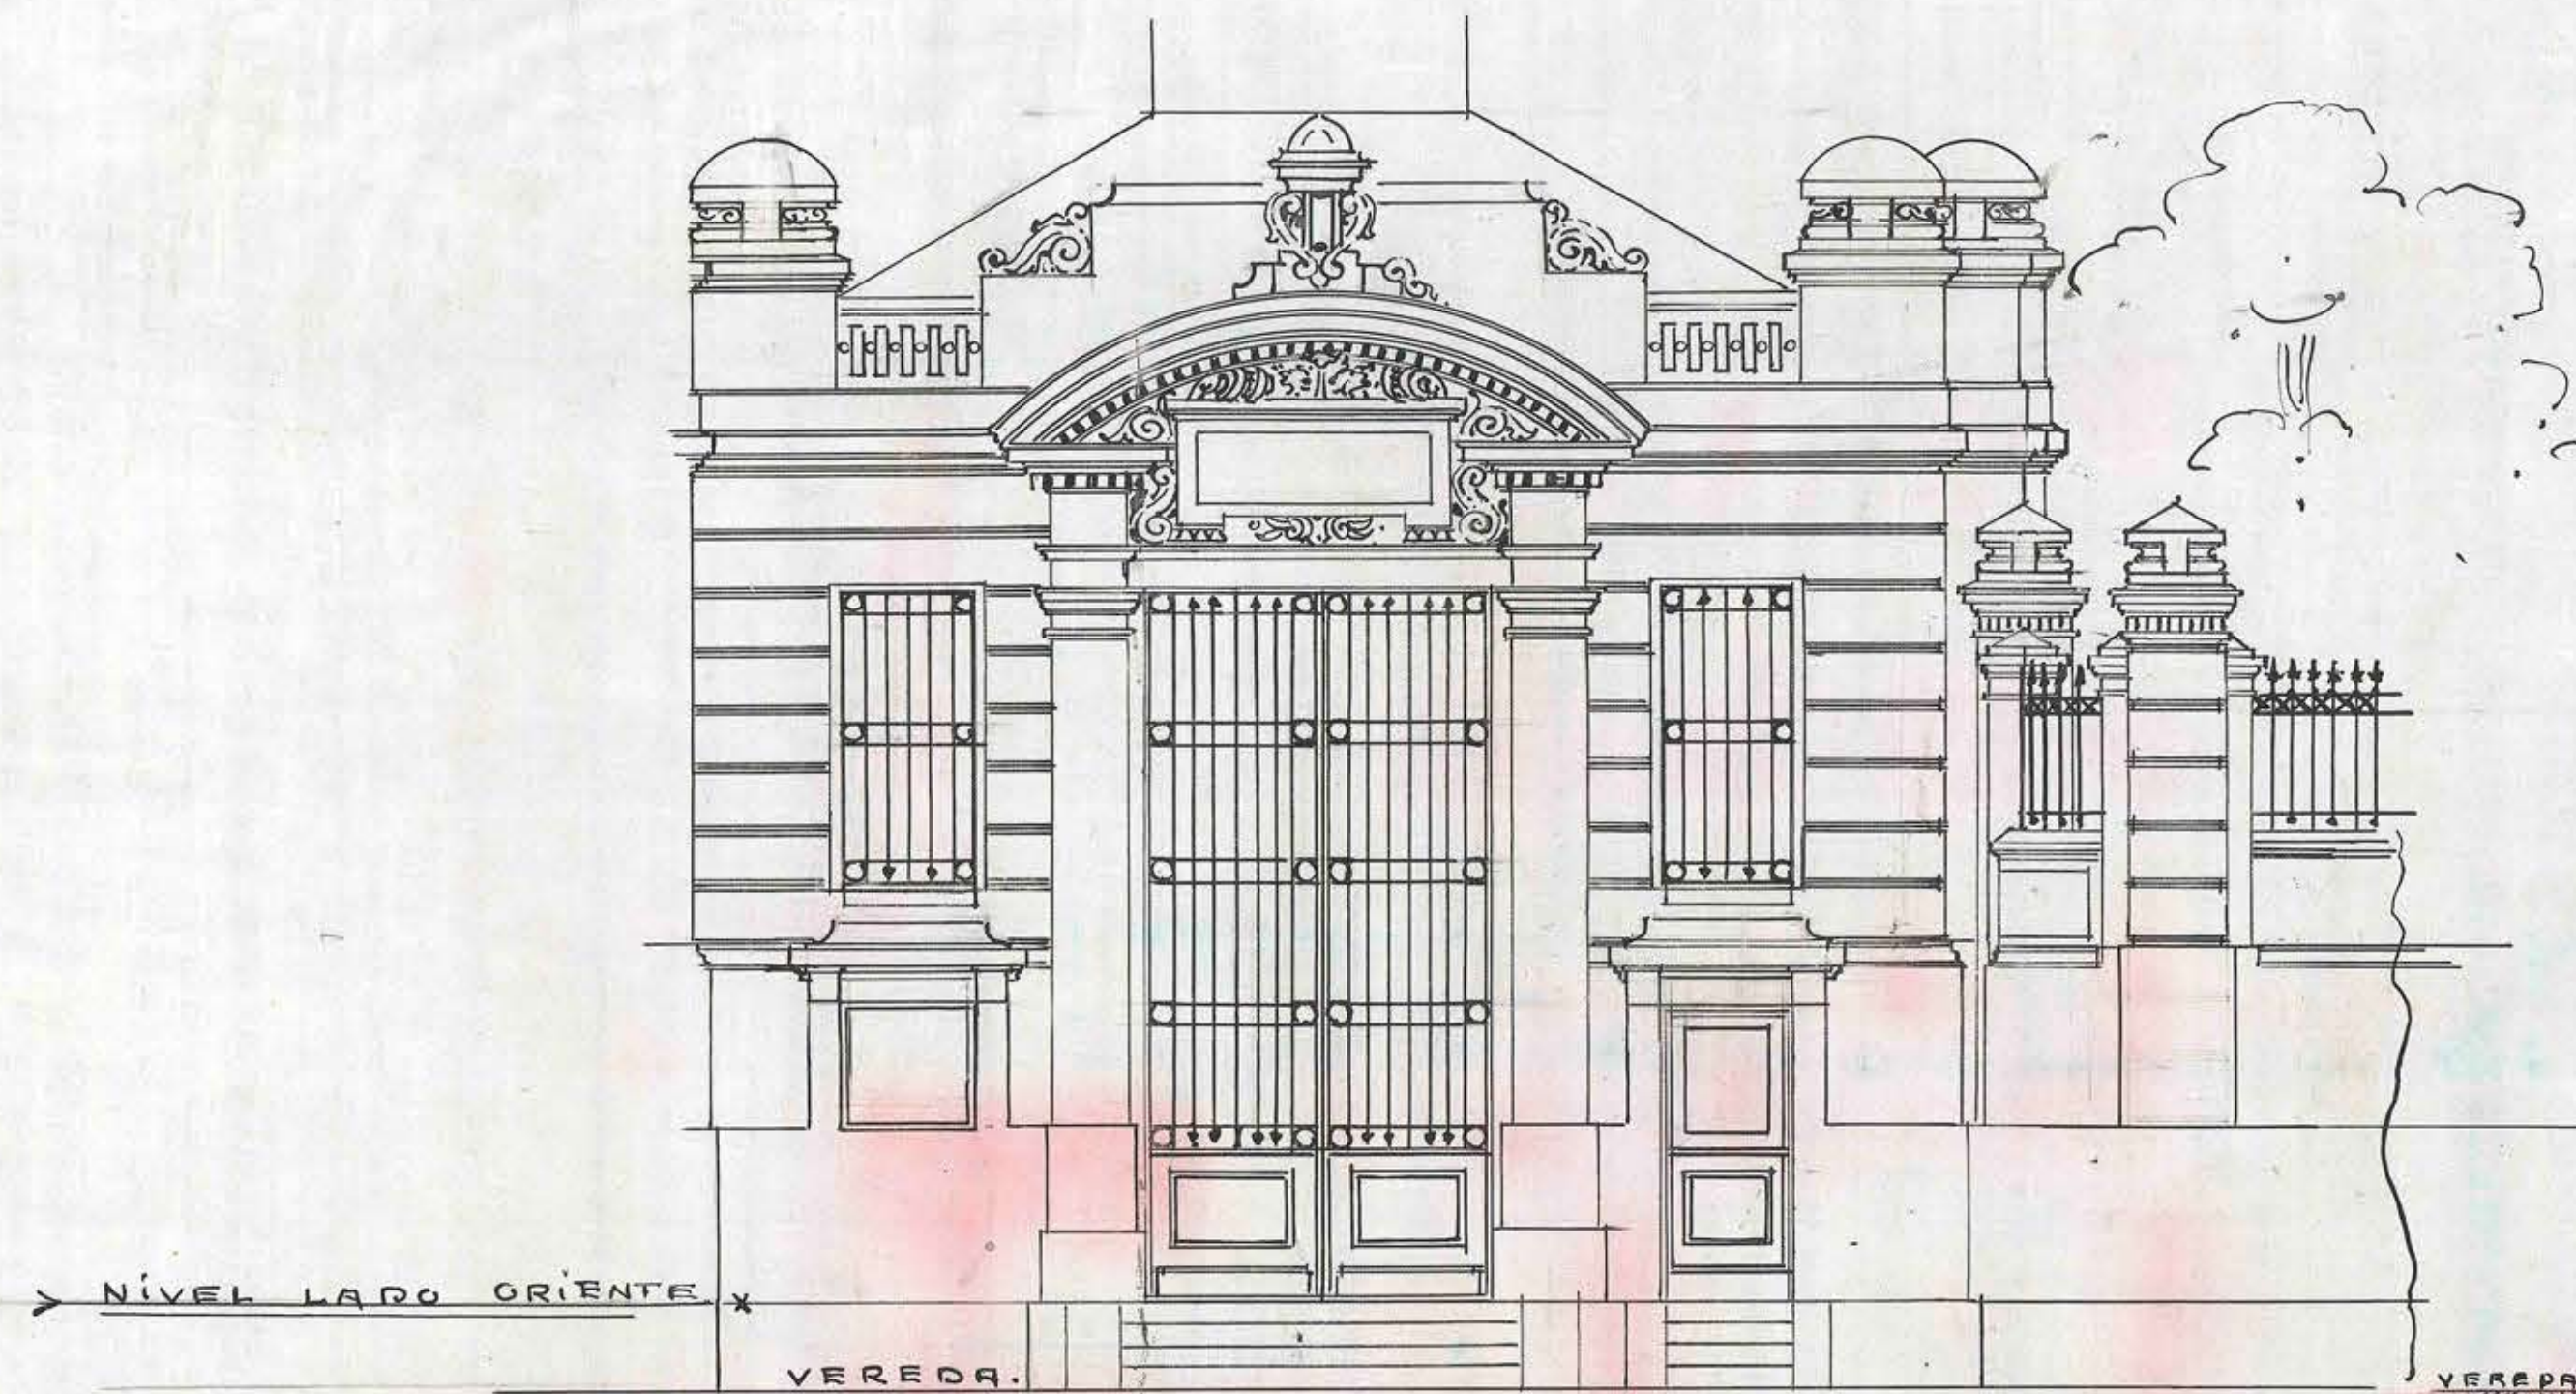

FACHADA DE LOS ALMACENES

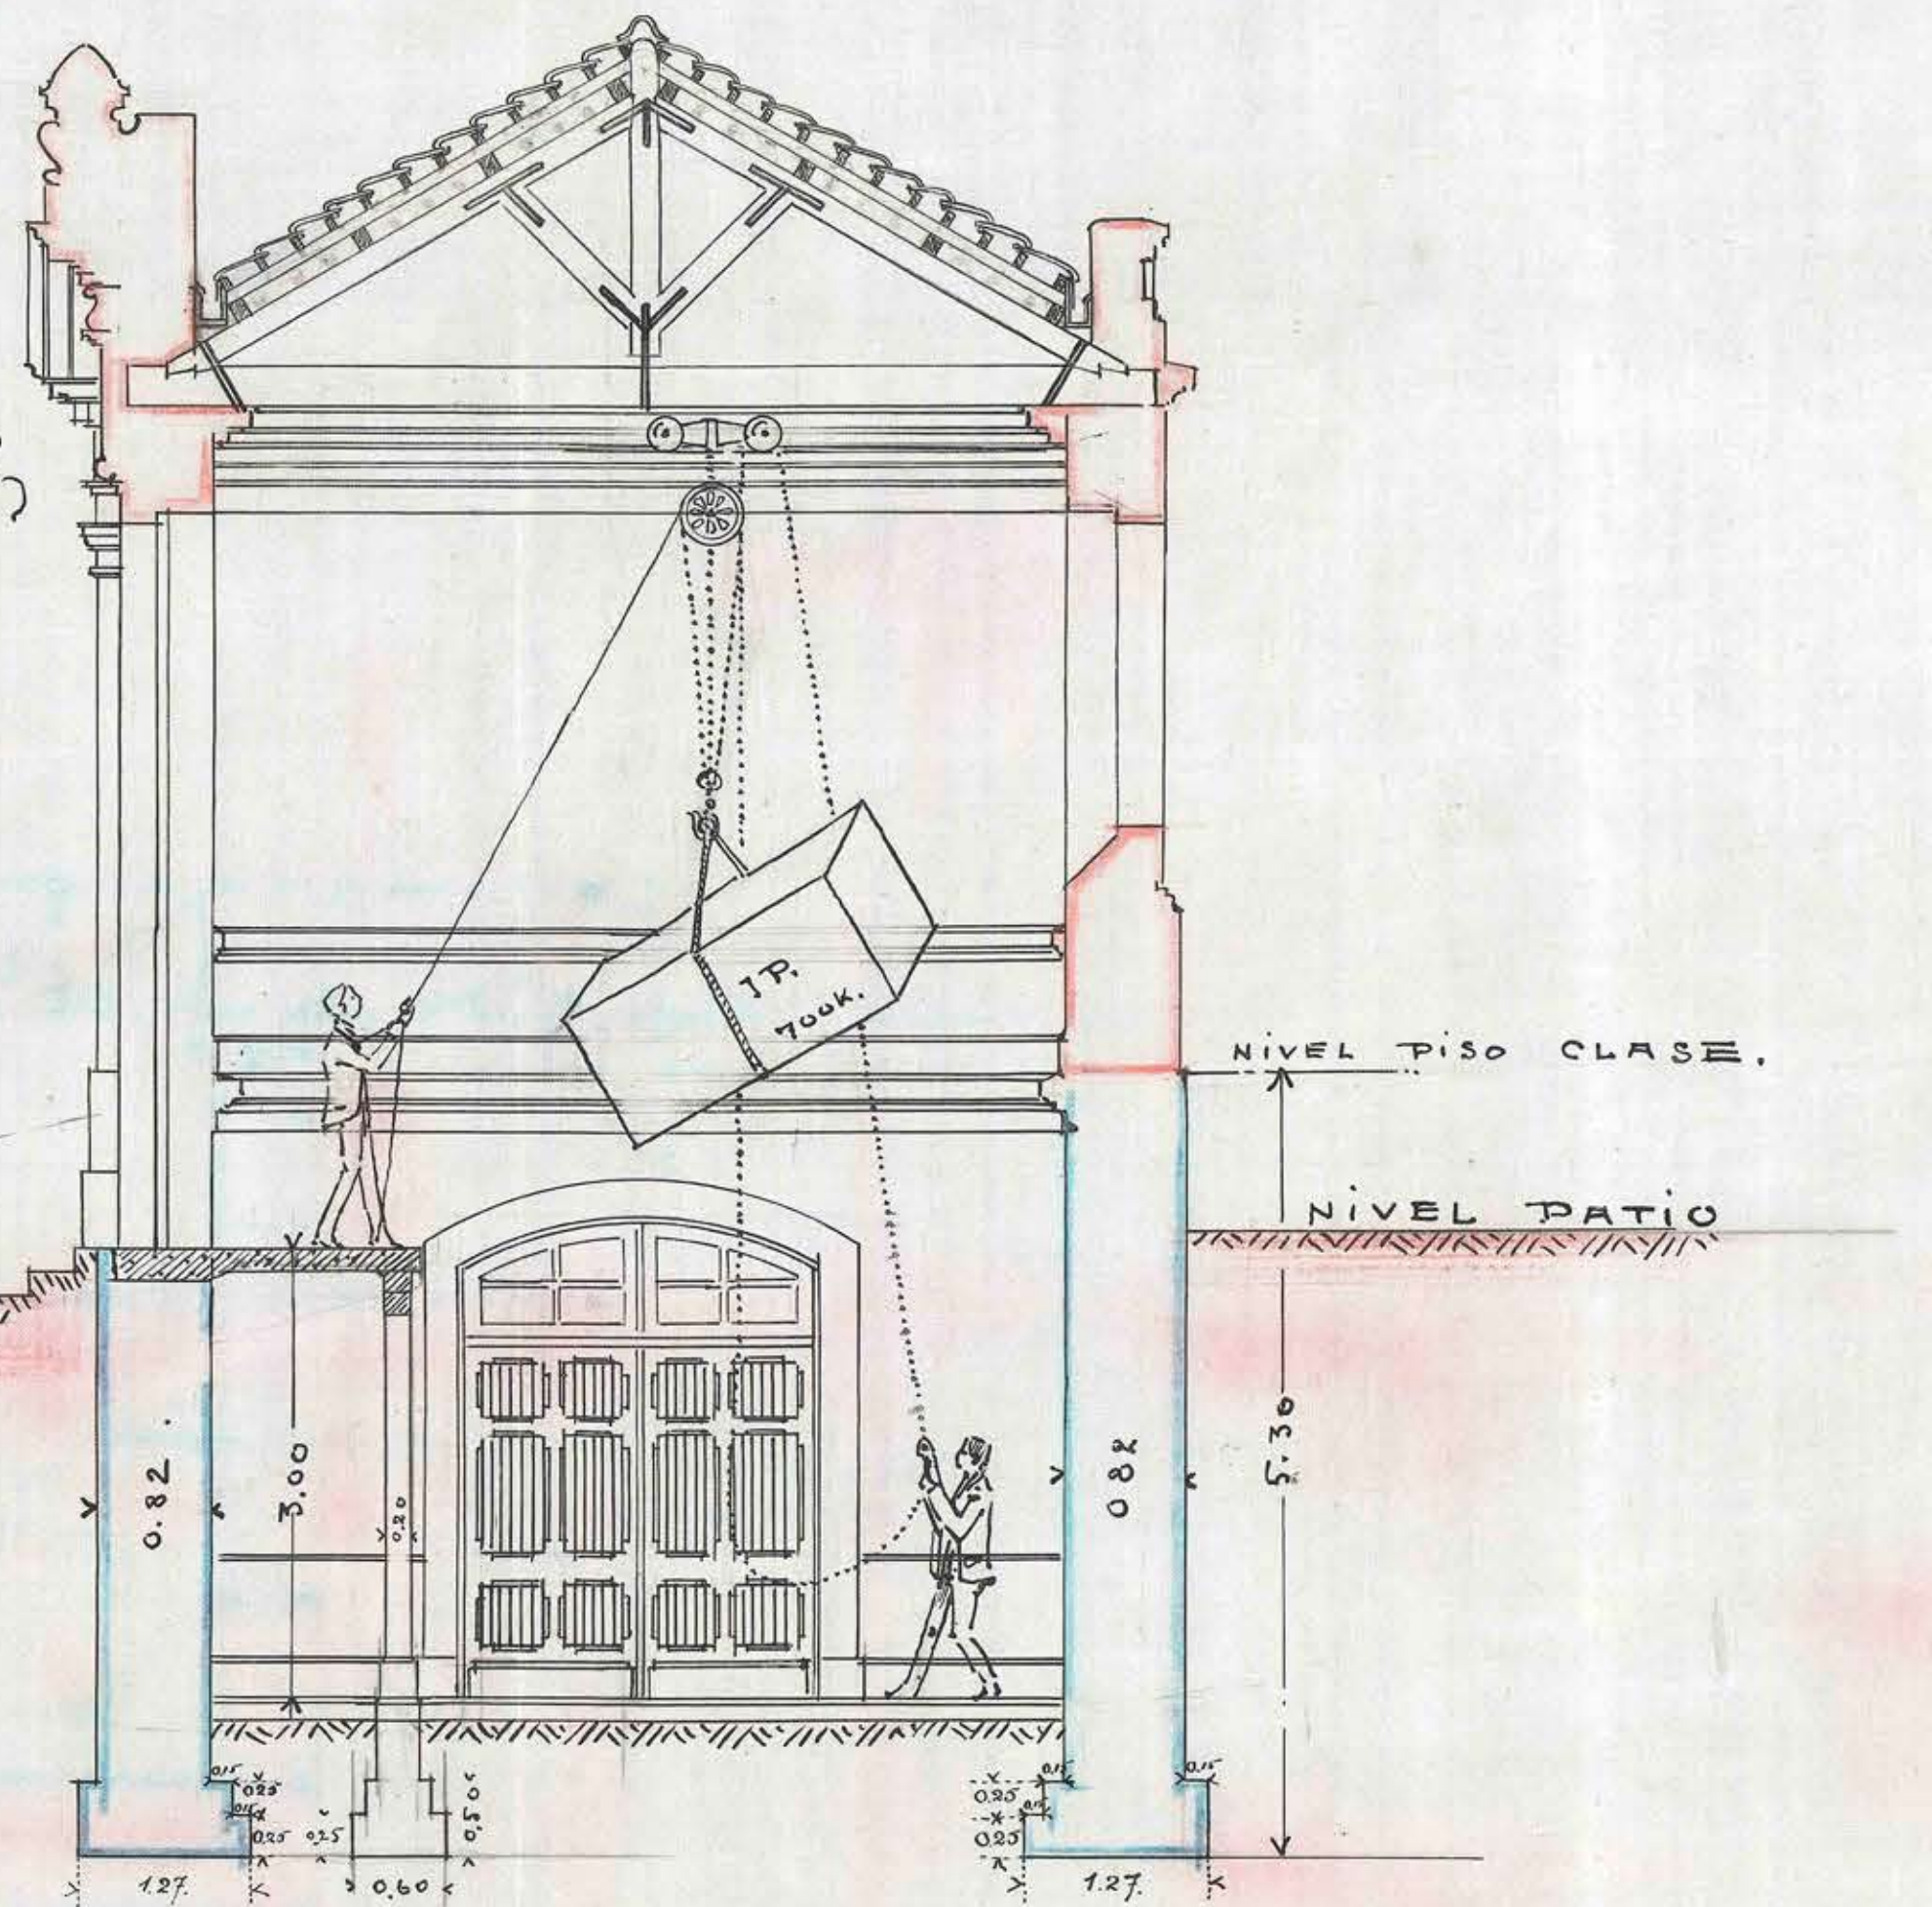

CORTE TRASVERSAL

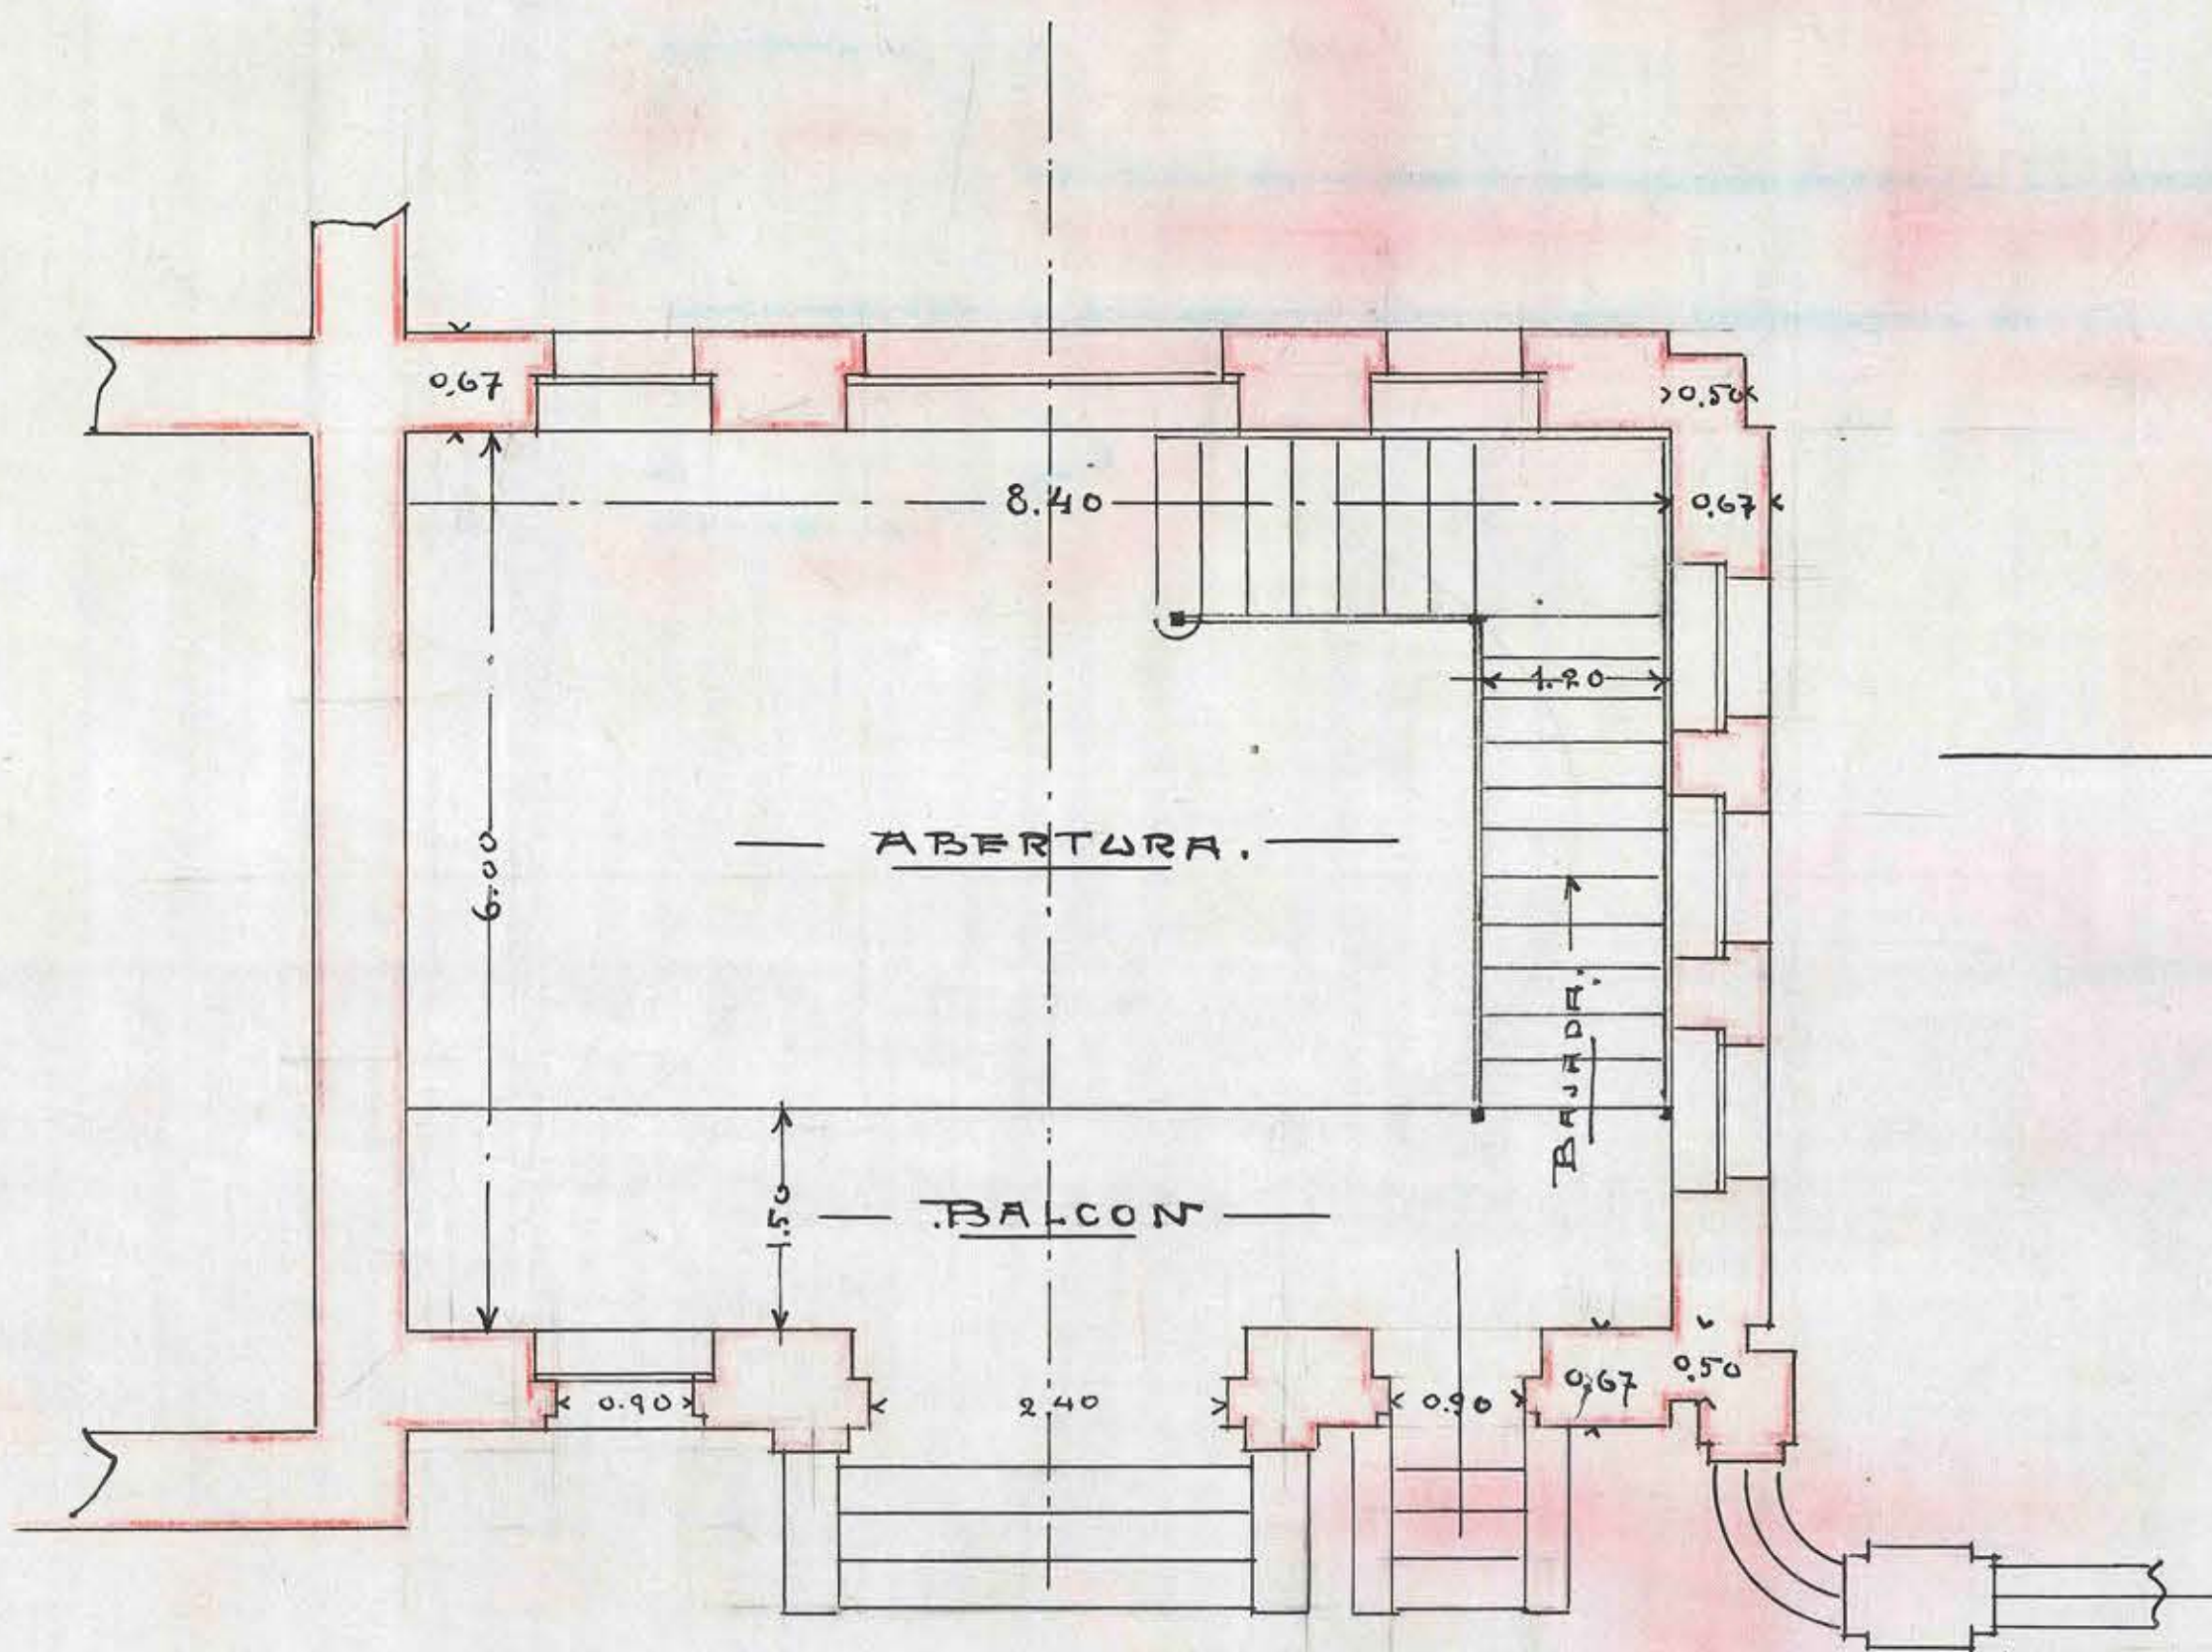

PLANO AL NIVEL DE LA CALLE

ESCUELA DE HOMBRÉS - Av ECUADOR.

ESCALA 0.02 = 1 MTR

SESION N. 1015
Santiago, Junio 20 de 1918

APROBADO POR EL CONSEJO
DE OBRAS PÚBLICAS

Enm. Alamos

[Signature]

A. J. Hermano
arquitecto.
[Signature]