


EDIFICIO DE LA "SOCIEDAD NACIONAL DE MINERIA" Y "SOCIEDAD DE FOMENTO FABRIL."


REPARACIONES DE FACHADA. E/C: 0,01%.

ARQUITECTO PROVINCIAL.

DIRECCION DE ARQUITECTURA.

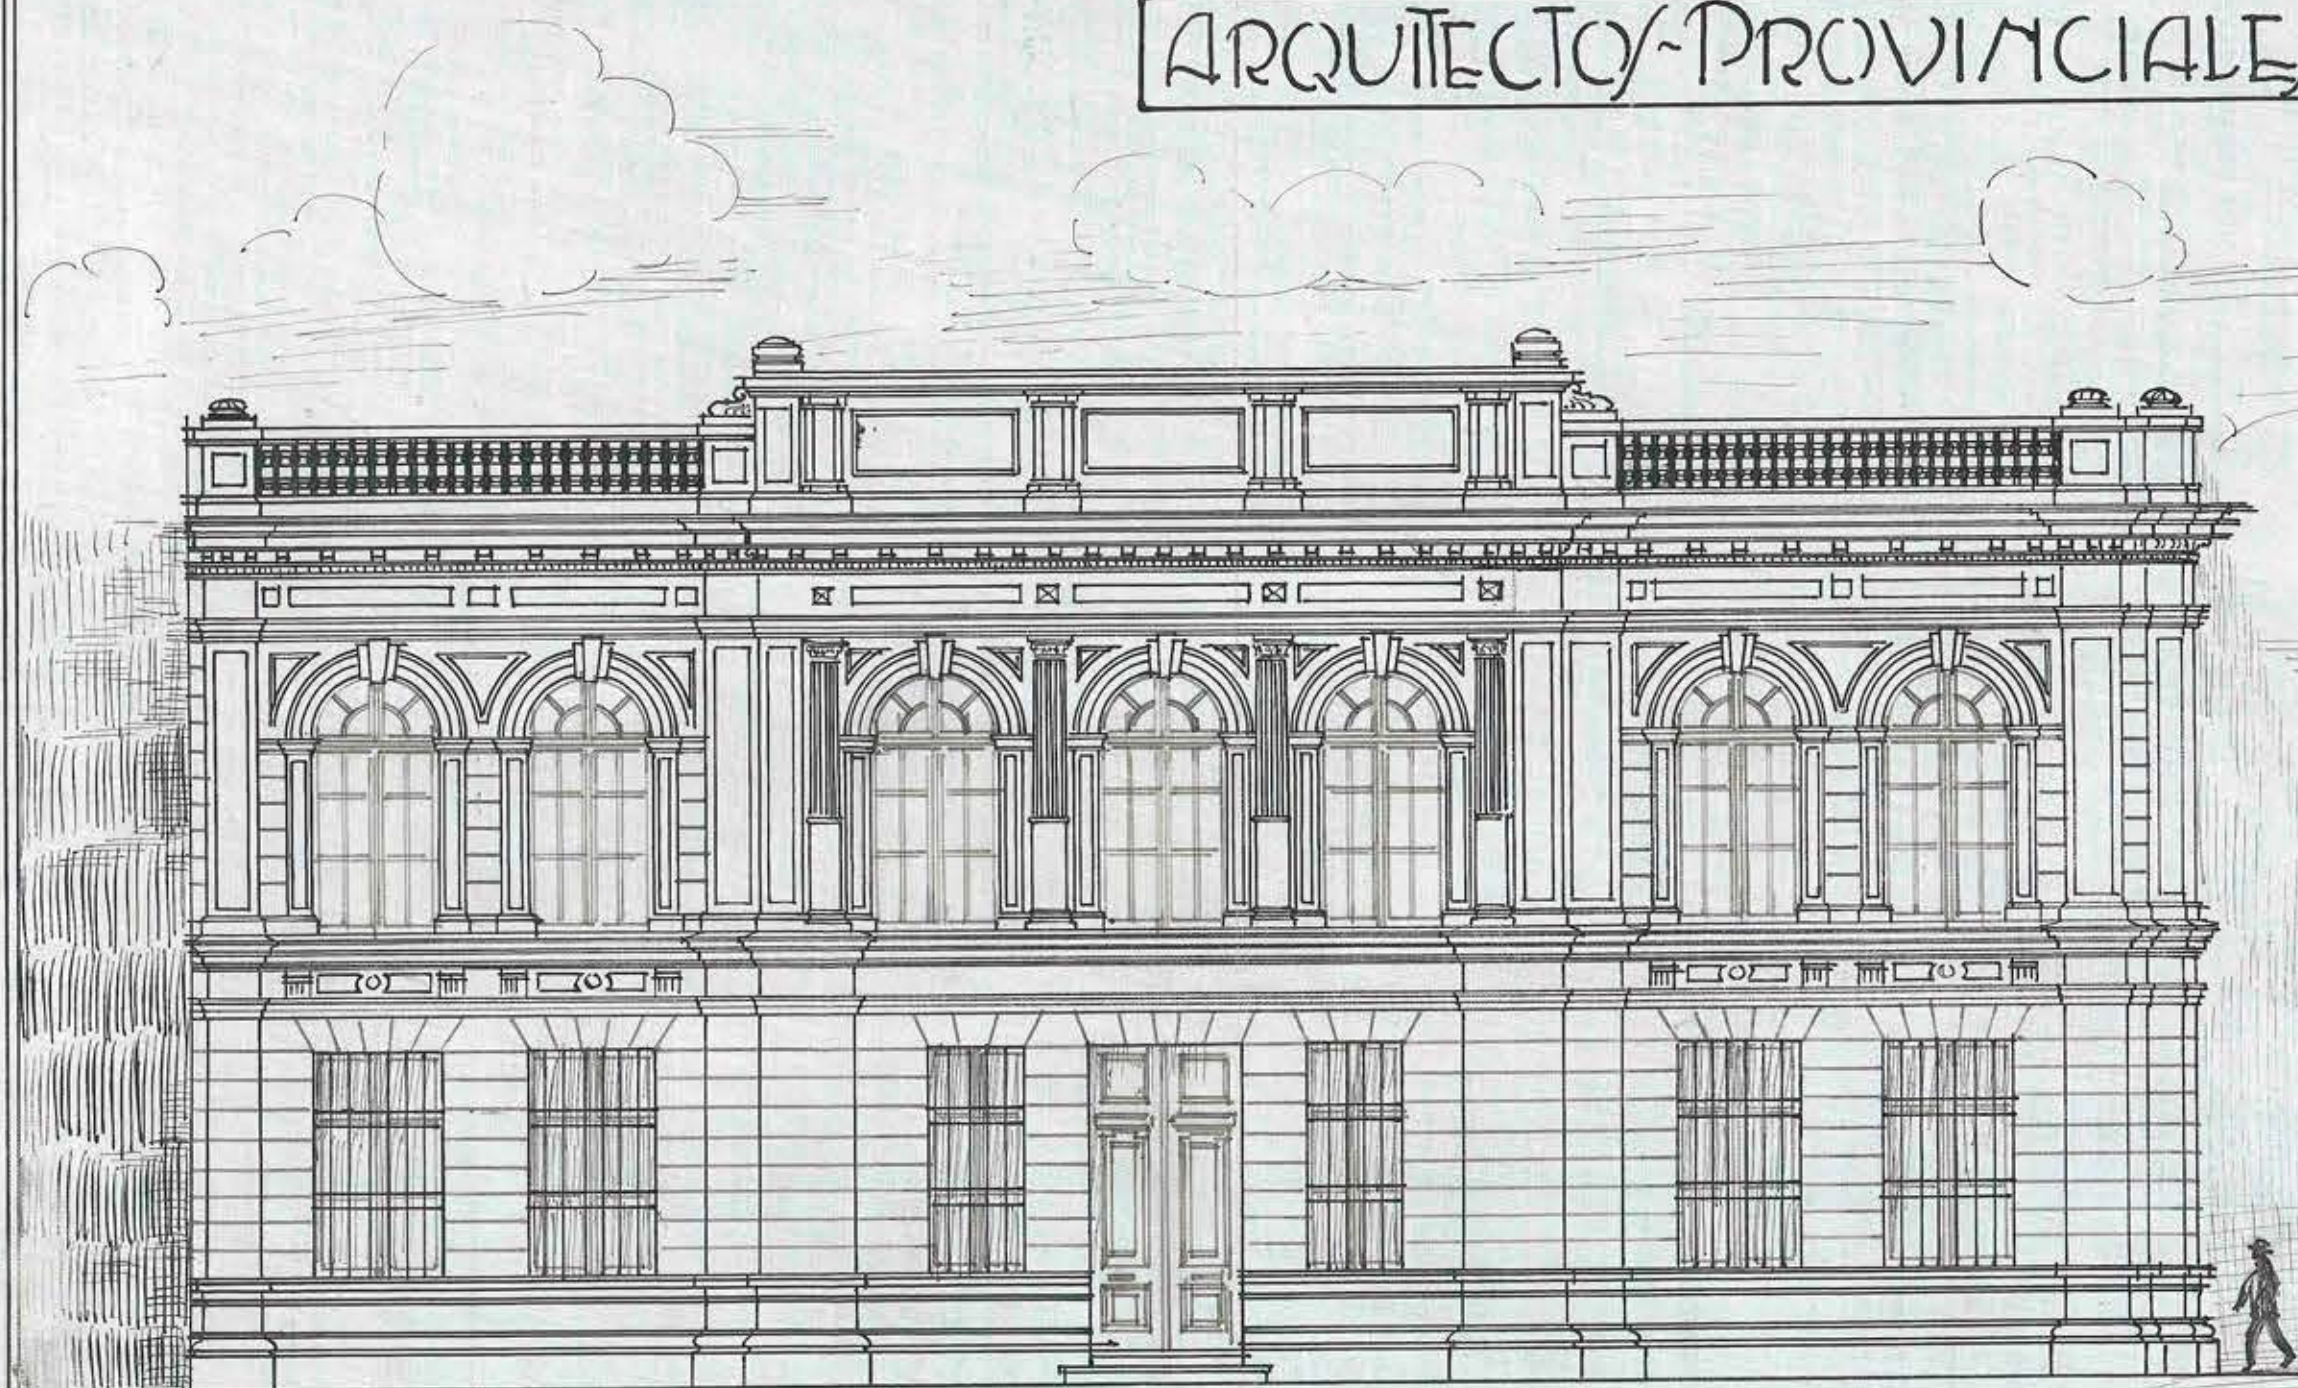

FACHADA POR MONEDA

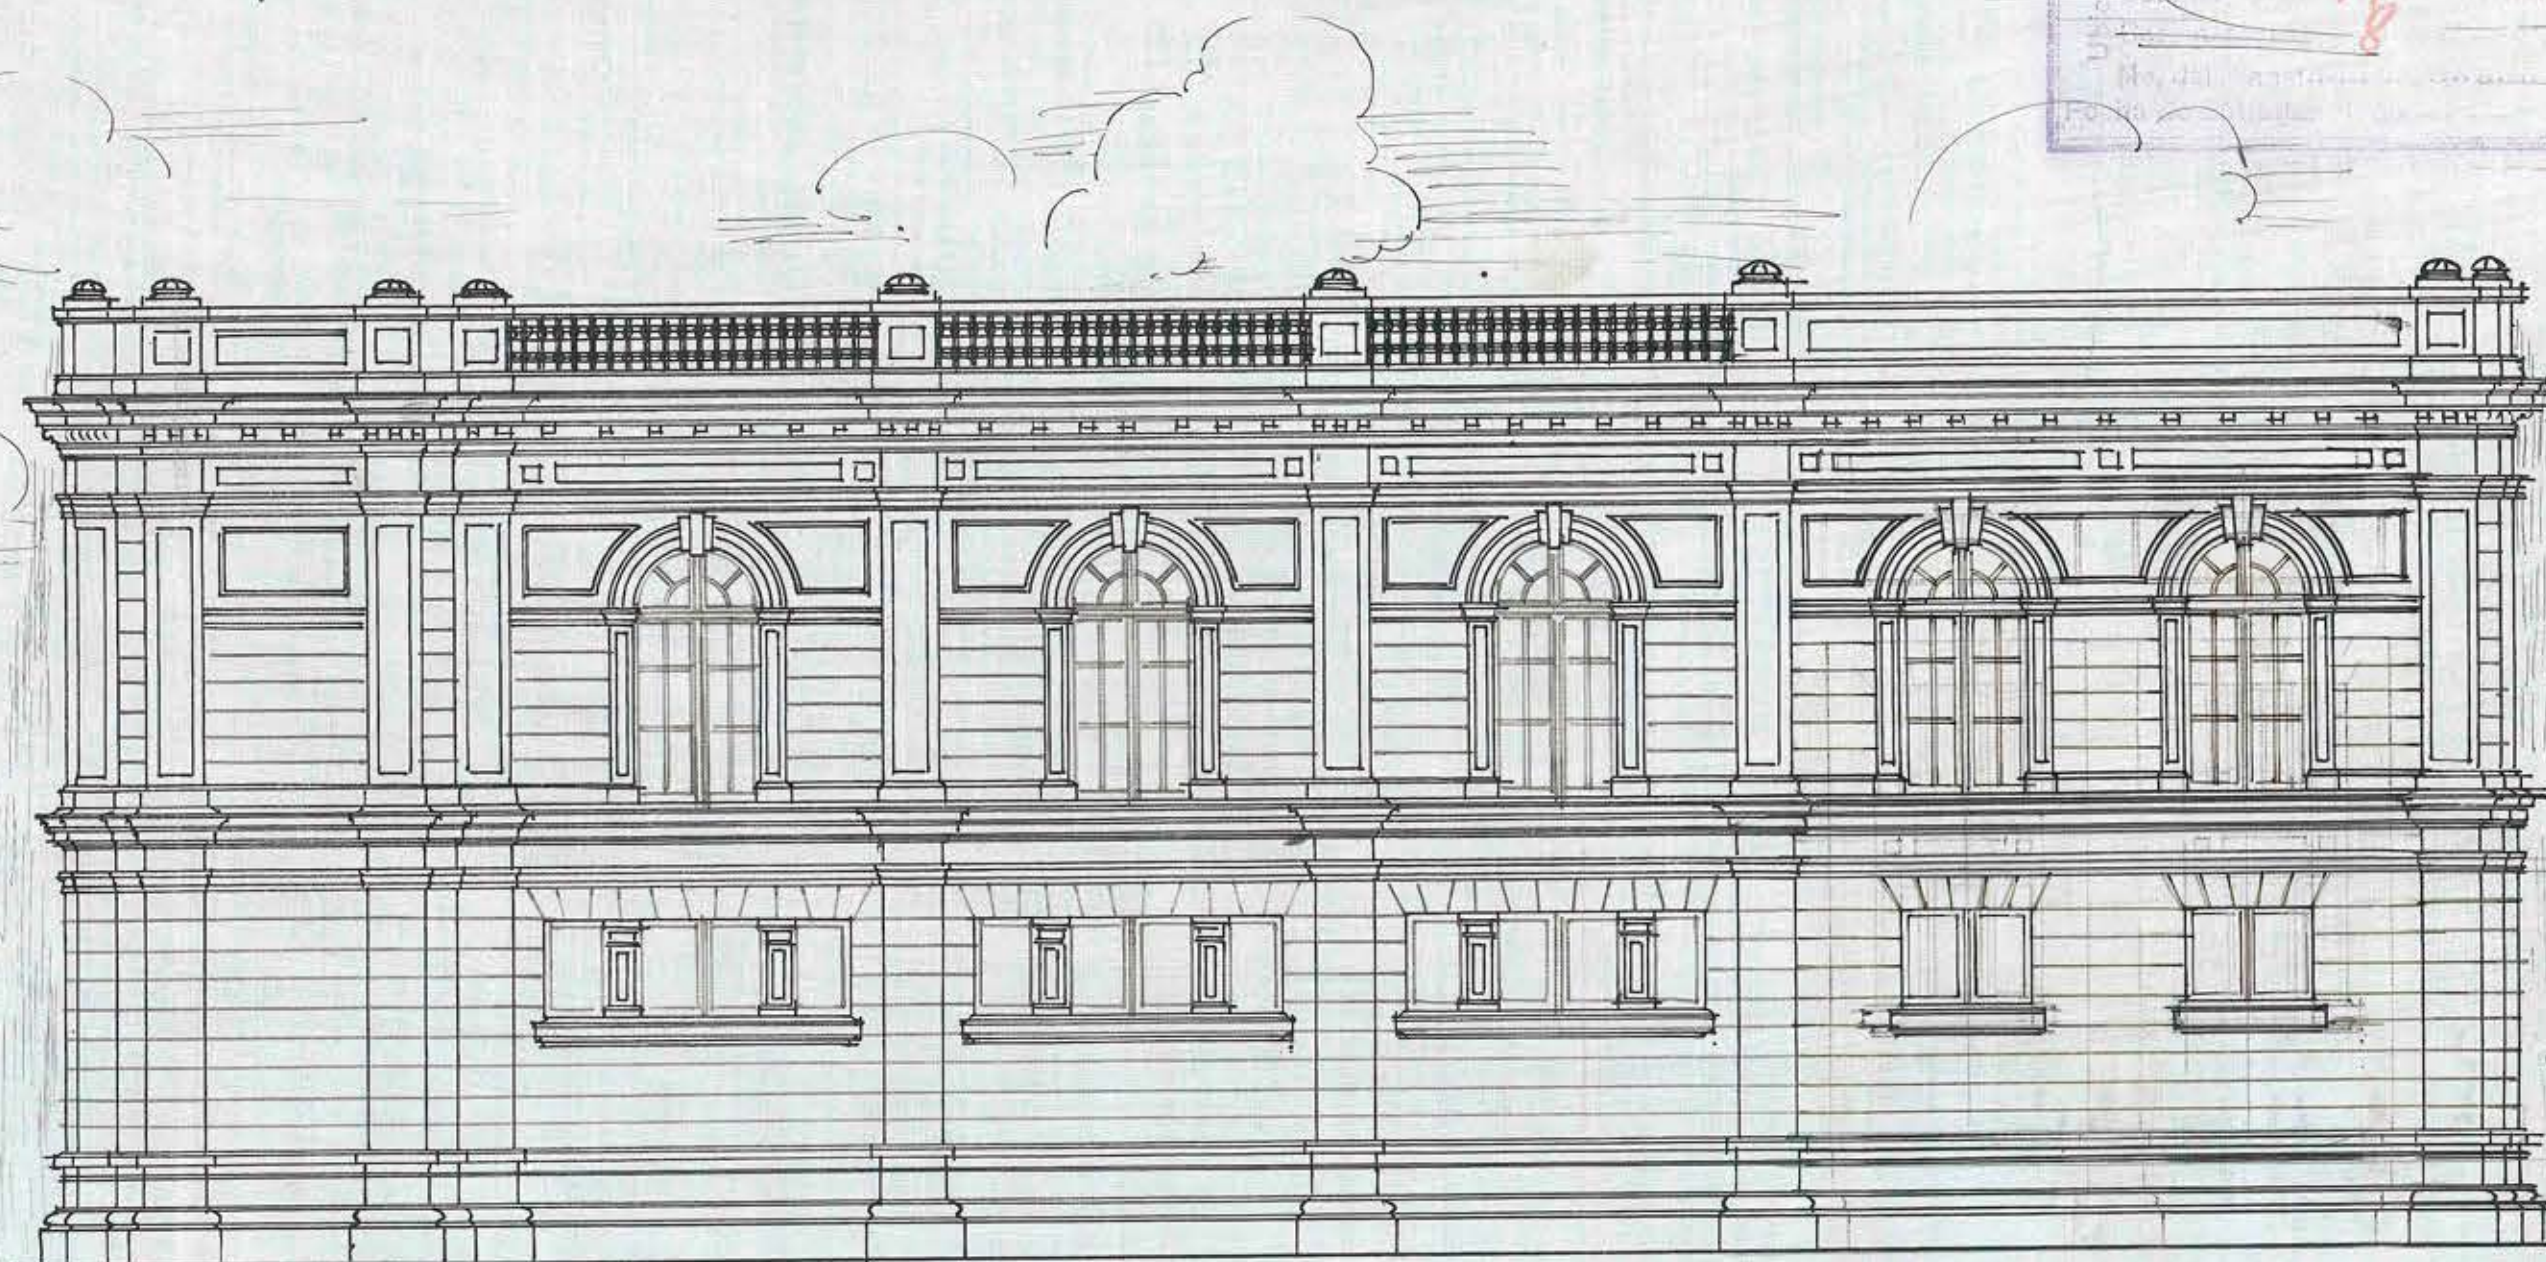

FACHADA POR TENDERINI

Conforme.
Tanderini
Ar.

El Anad
Hoy 42. 1921.

14/8
R. Tanderini