

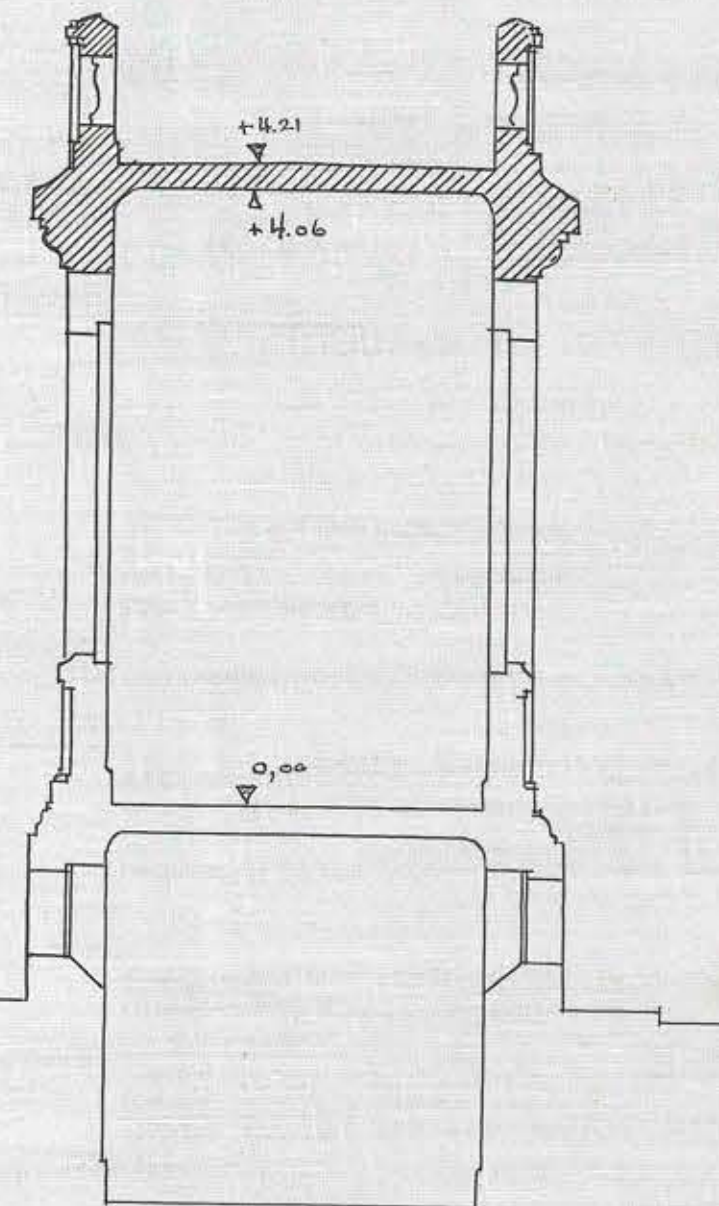


"Maternidad 'San Vicente de Paul'"
Terraza sobre galeria.

"Direccion de Obras Publicas"
"Inspeccion de Arquitectura."

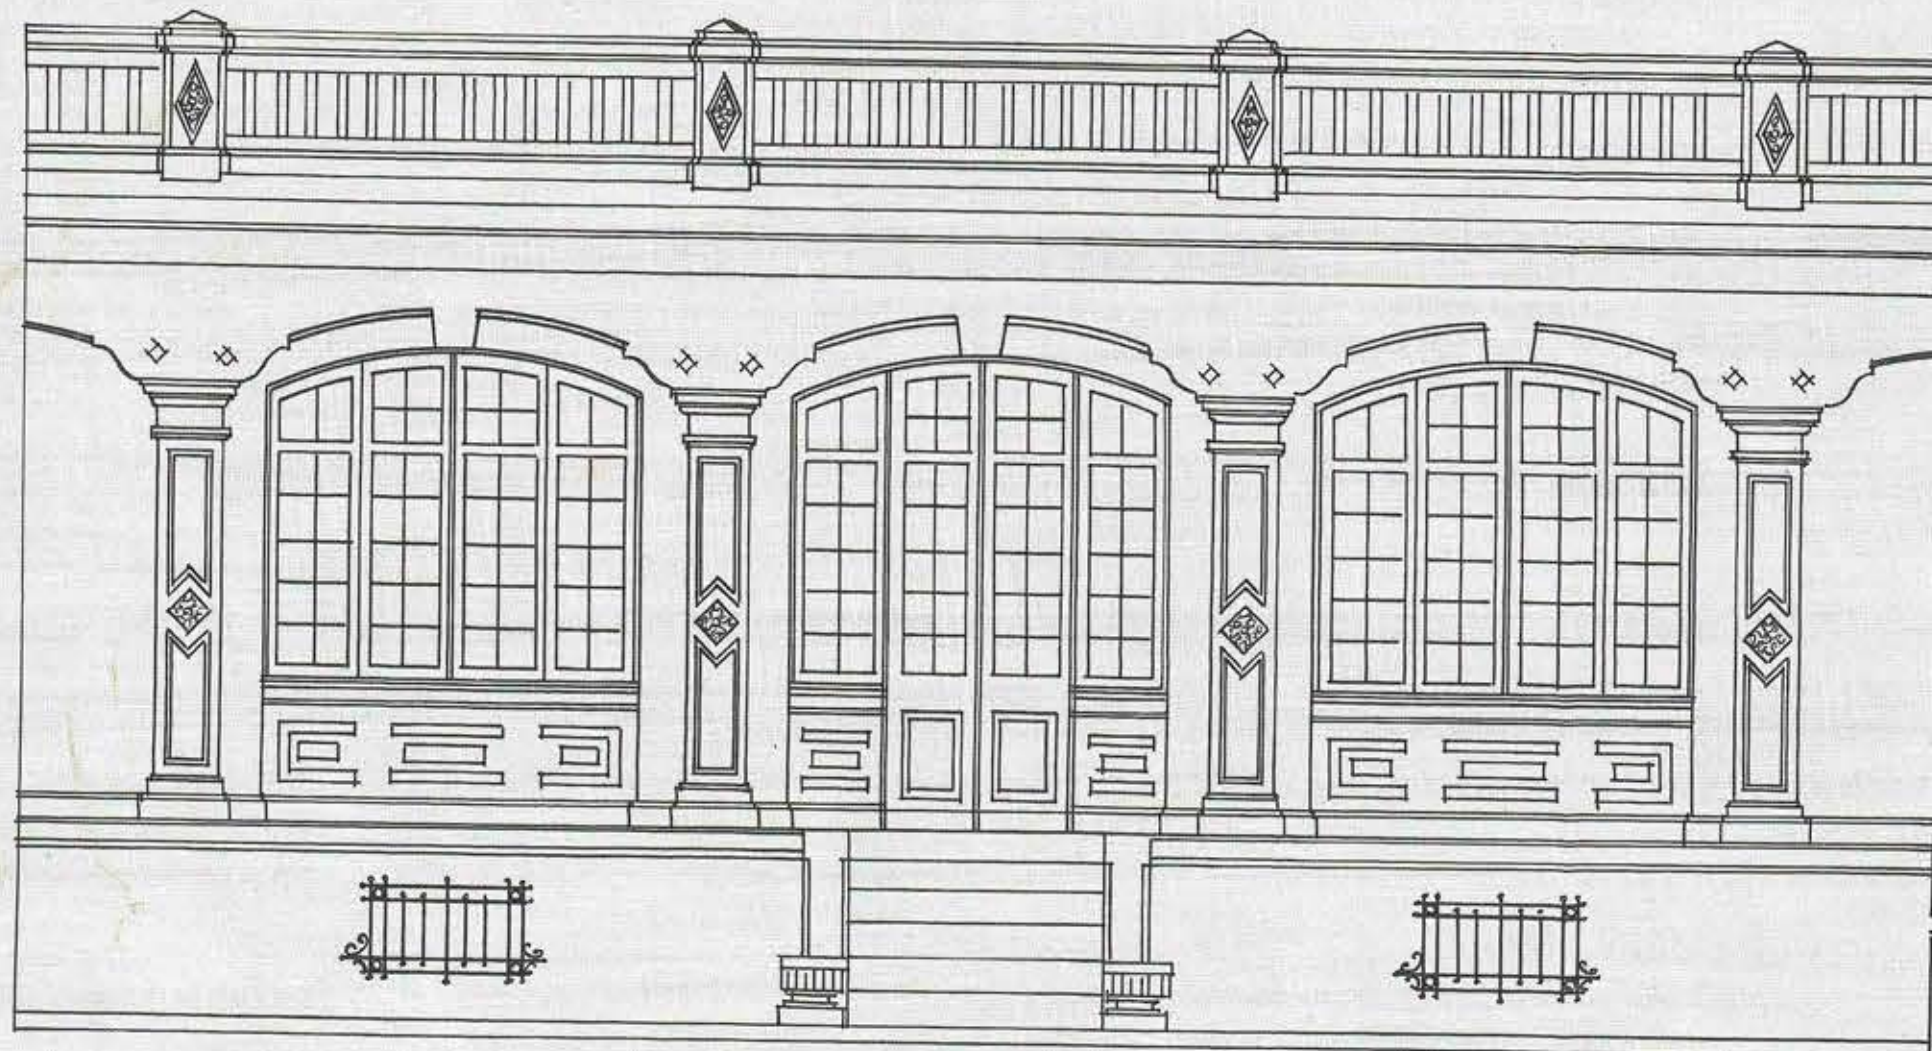

Escala 0,02 P/M

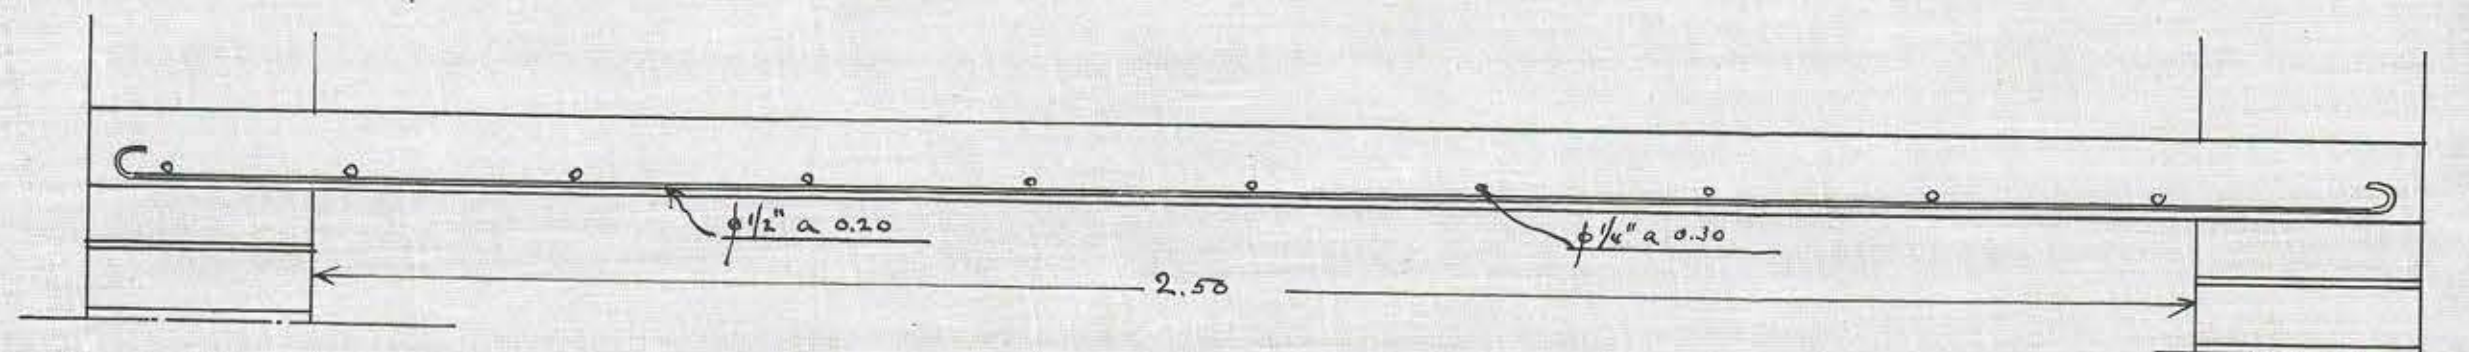

-Detalle de la losa-

Escala 0,10 P/M

*Ricardo Mout
 H. to.
 Sr. Ayala/922.*