


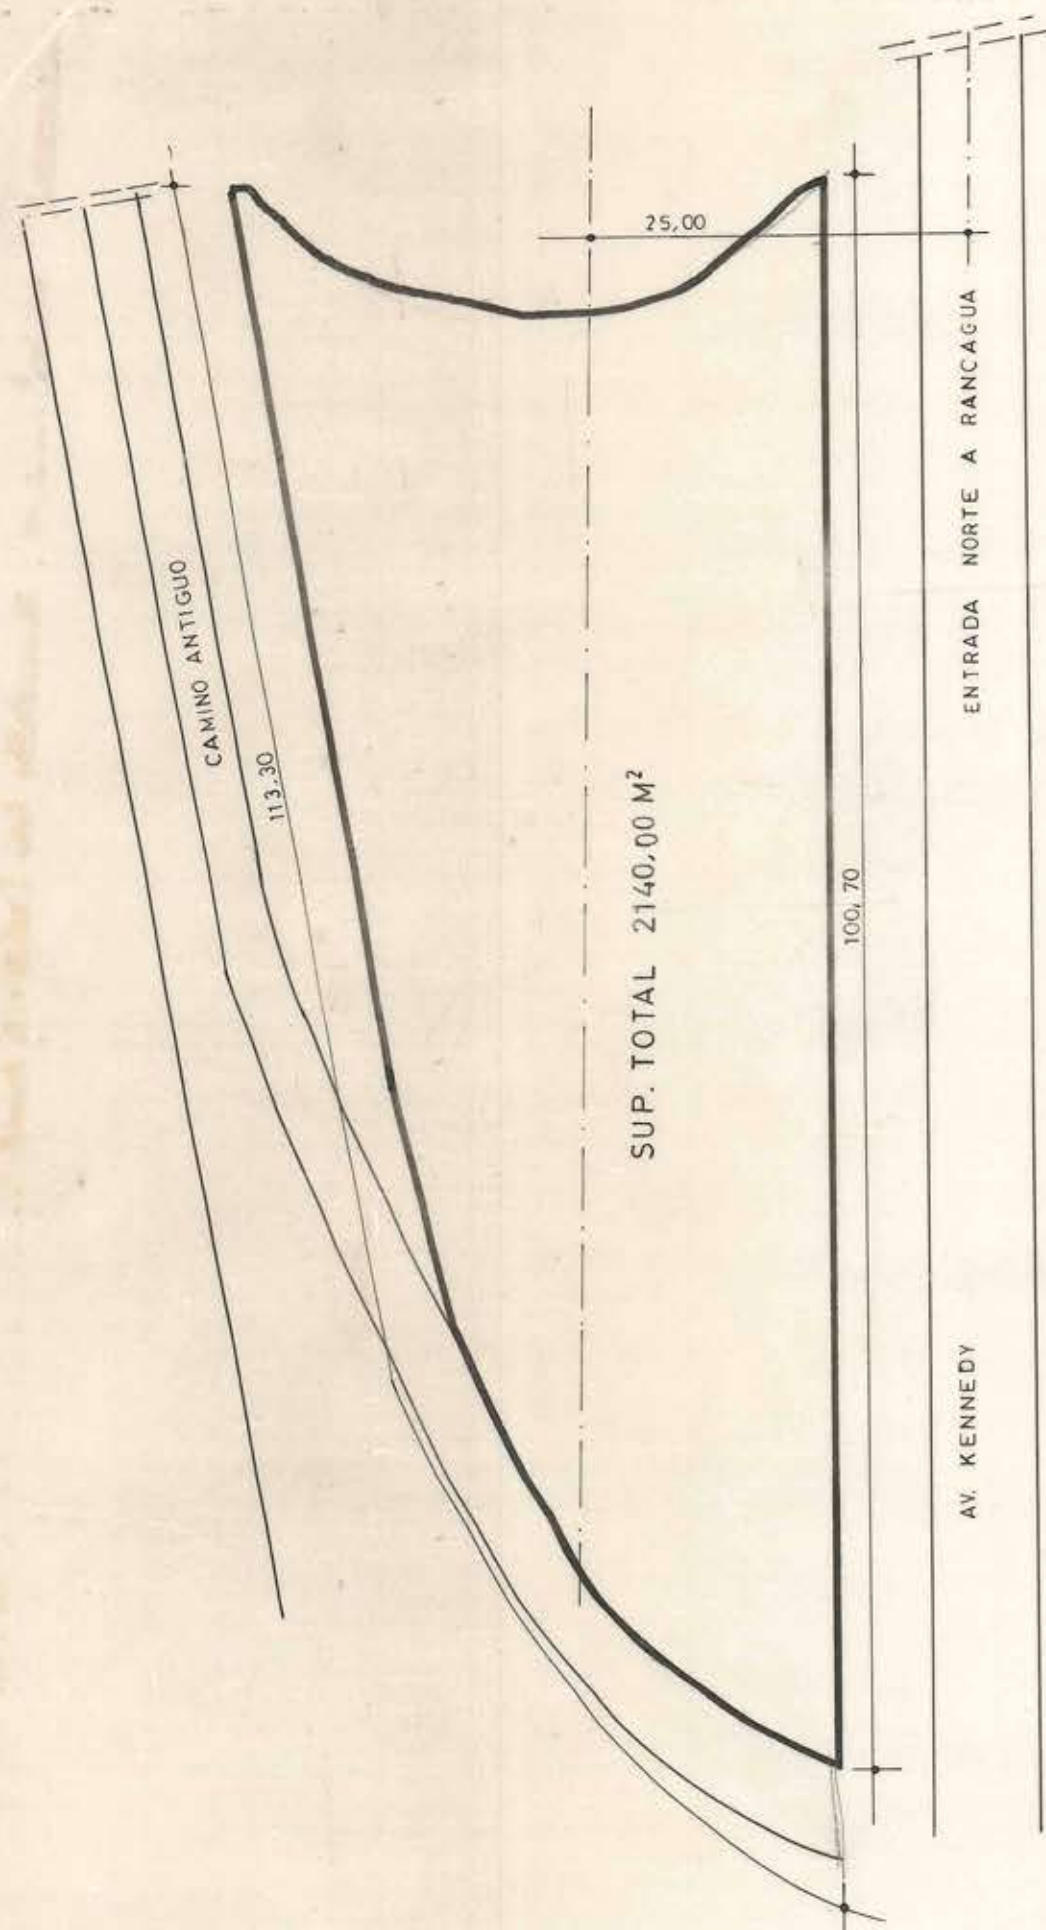

PLANTA TERRENO

ESCALA 1:500



CROQUIS UBICACION

ESCALA 1:7.500

MOP

DIRECCION DE ARQUITECTURA D.G.O.P.
DEPARTAMENTO DE PROYECTOS

OBRA TERRENO FISCAL		REGION VI REGION	
LOCALIDAD RANCAGUA		PROVINCIA CACHAPOAL	
PLANO PLANTA TERRENO Y CROQUIS UBICACION		ESCALA 1 500	
ARQTO PROYECTISTA ARQUITECTO REGIONAL OSCAR E. NOVOA V		CLAVE	Nº PLANO
DIBUJO M GUZMAN M. DEPTO DE PROYECTOS		1	FECHA PLAN 01 / 82
DIRECTOR DE ARQUITECTURA EDWIN WEIL			SUP 2140.00