


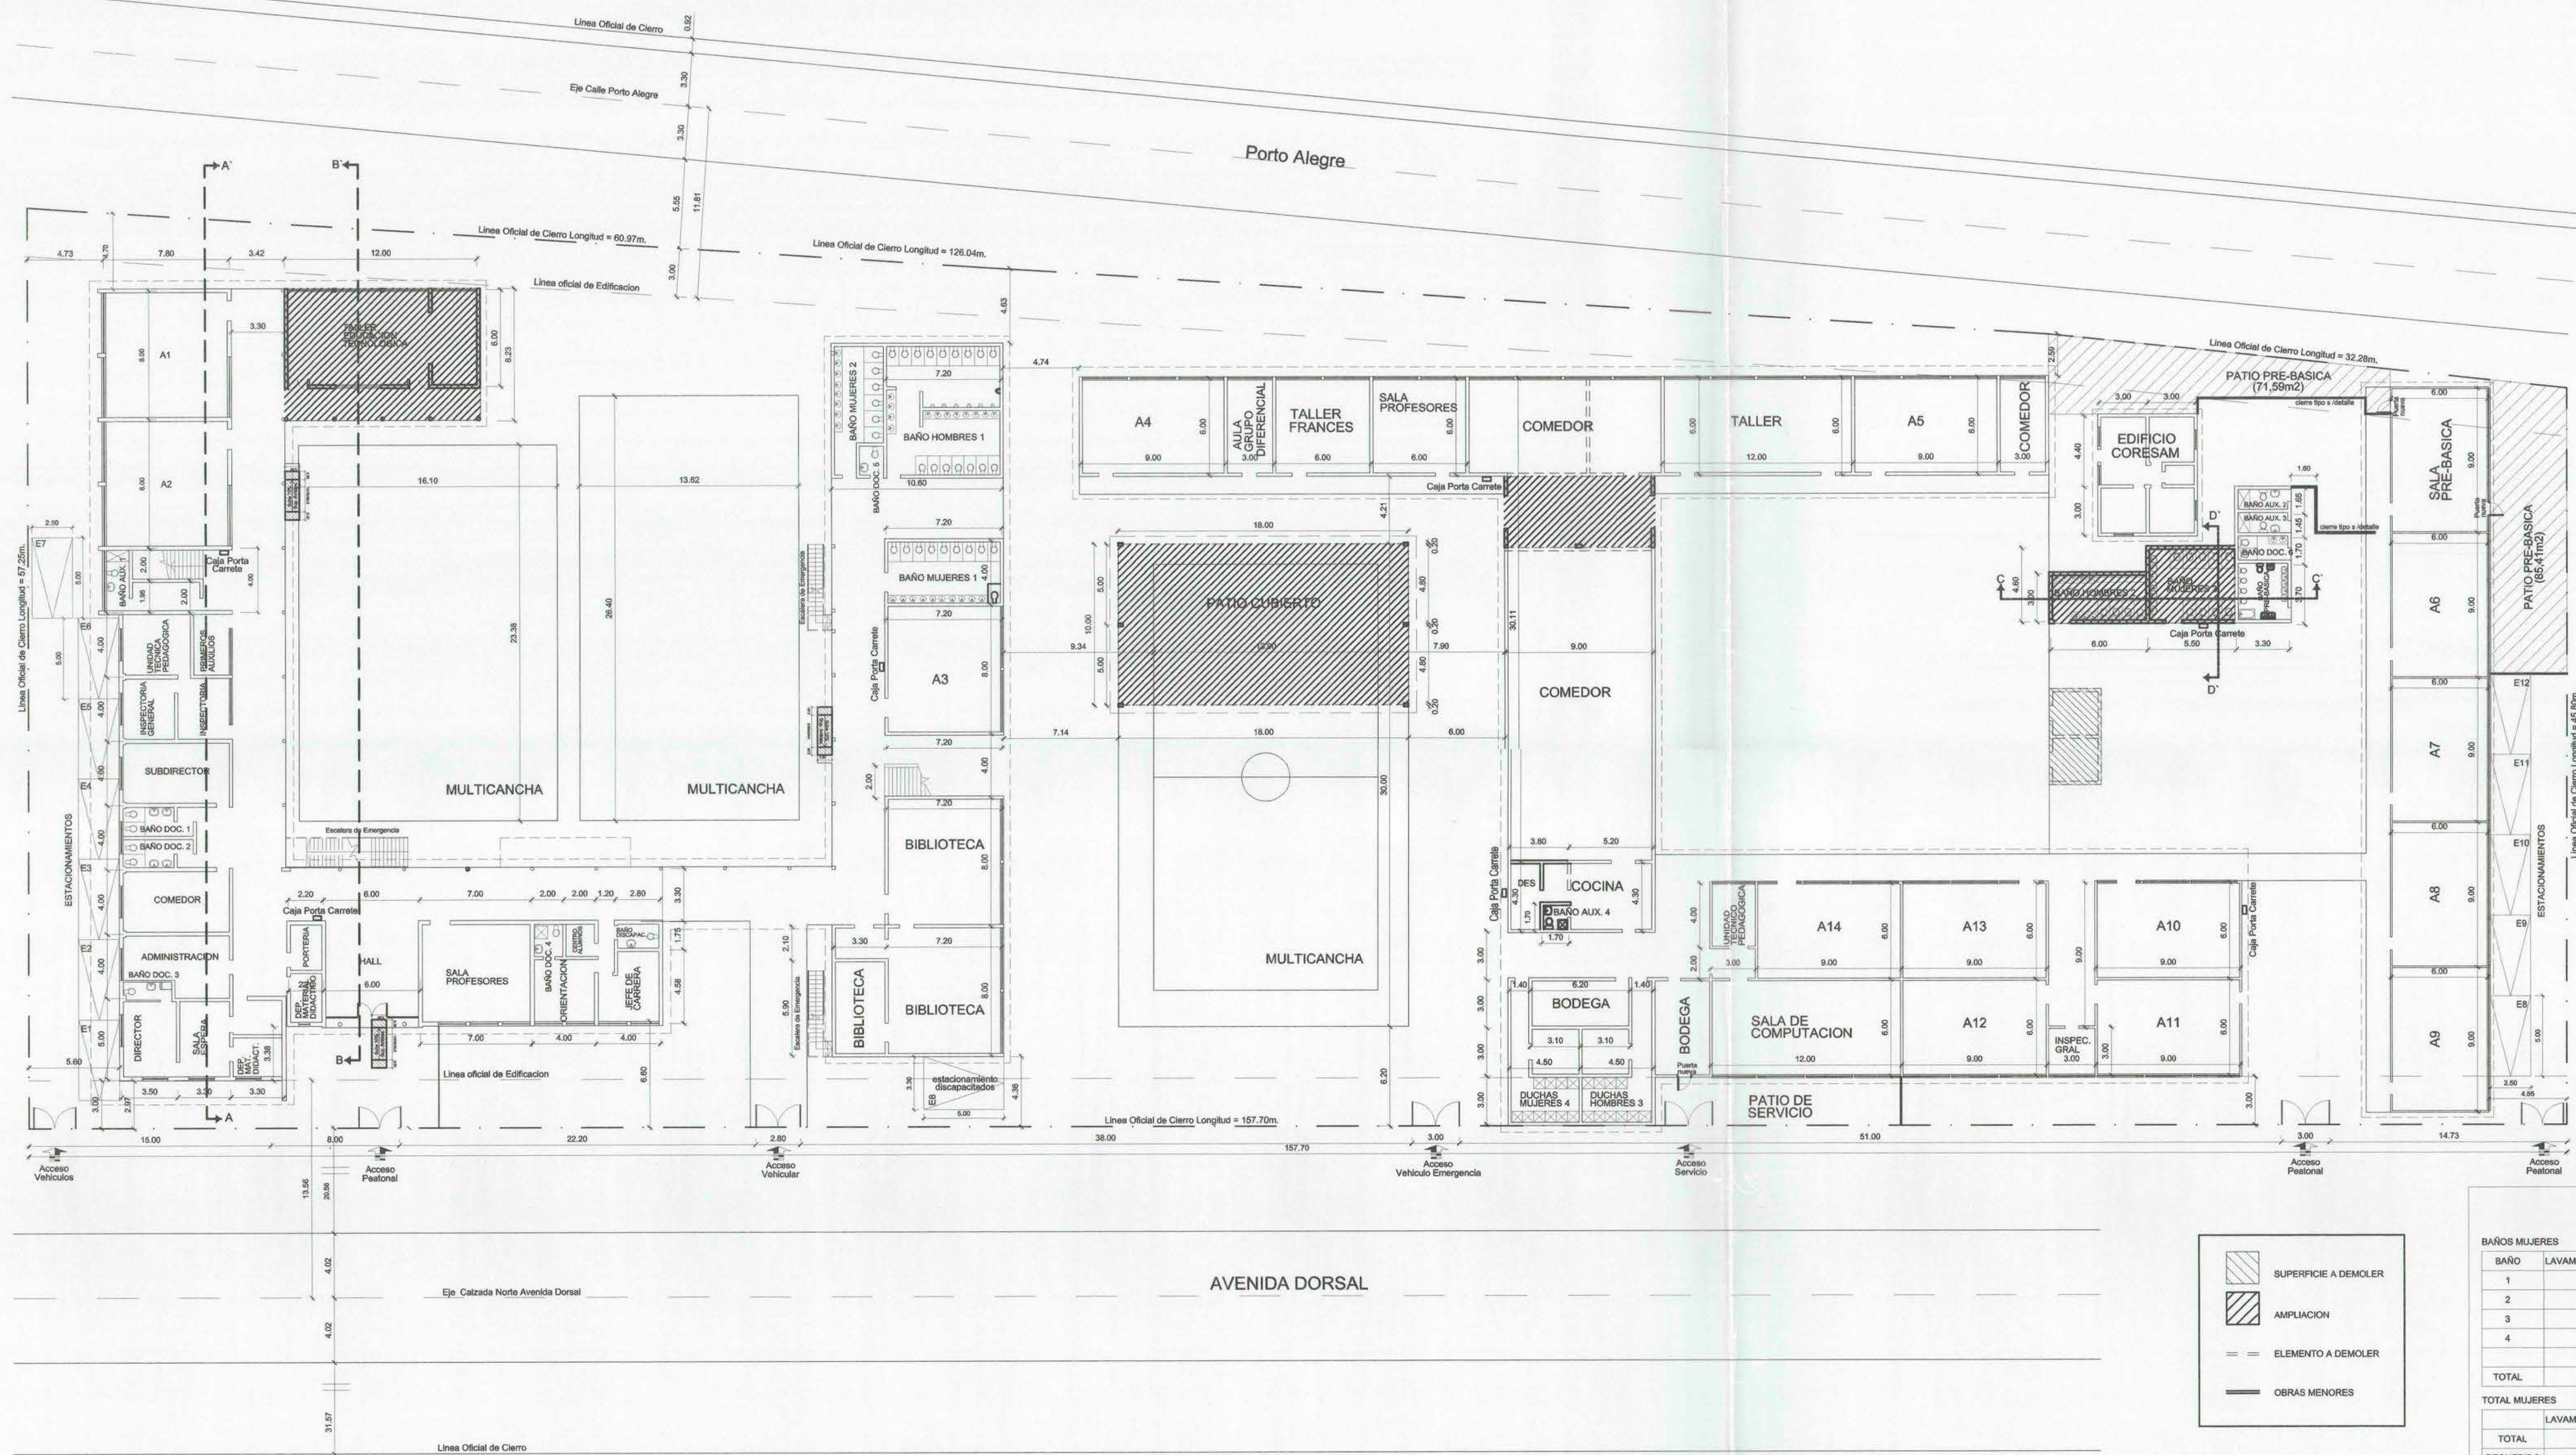
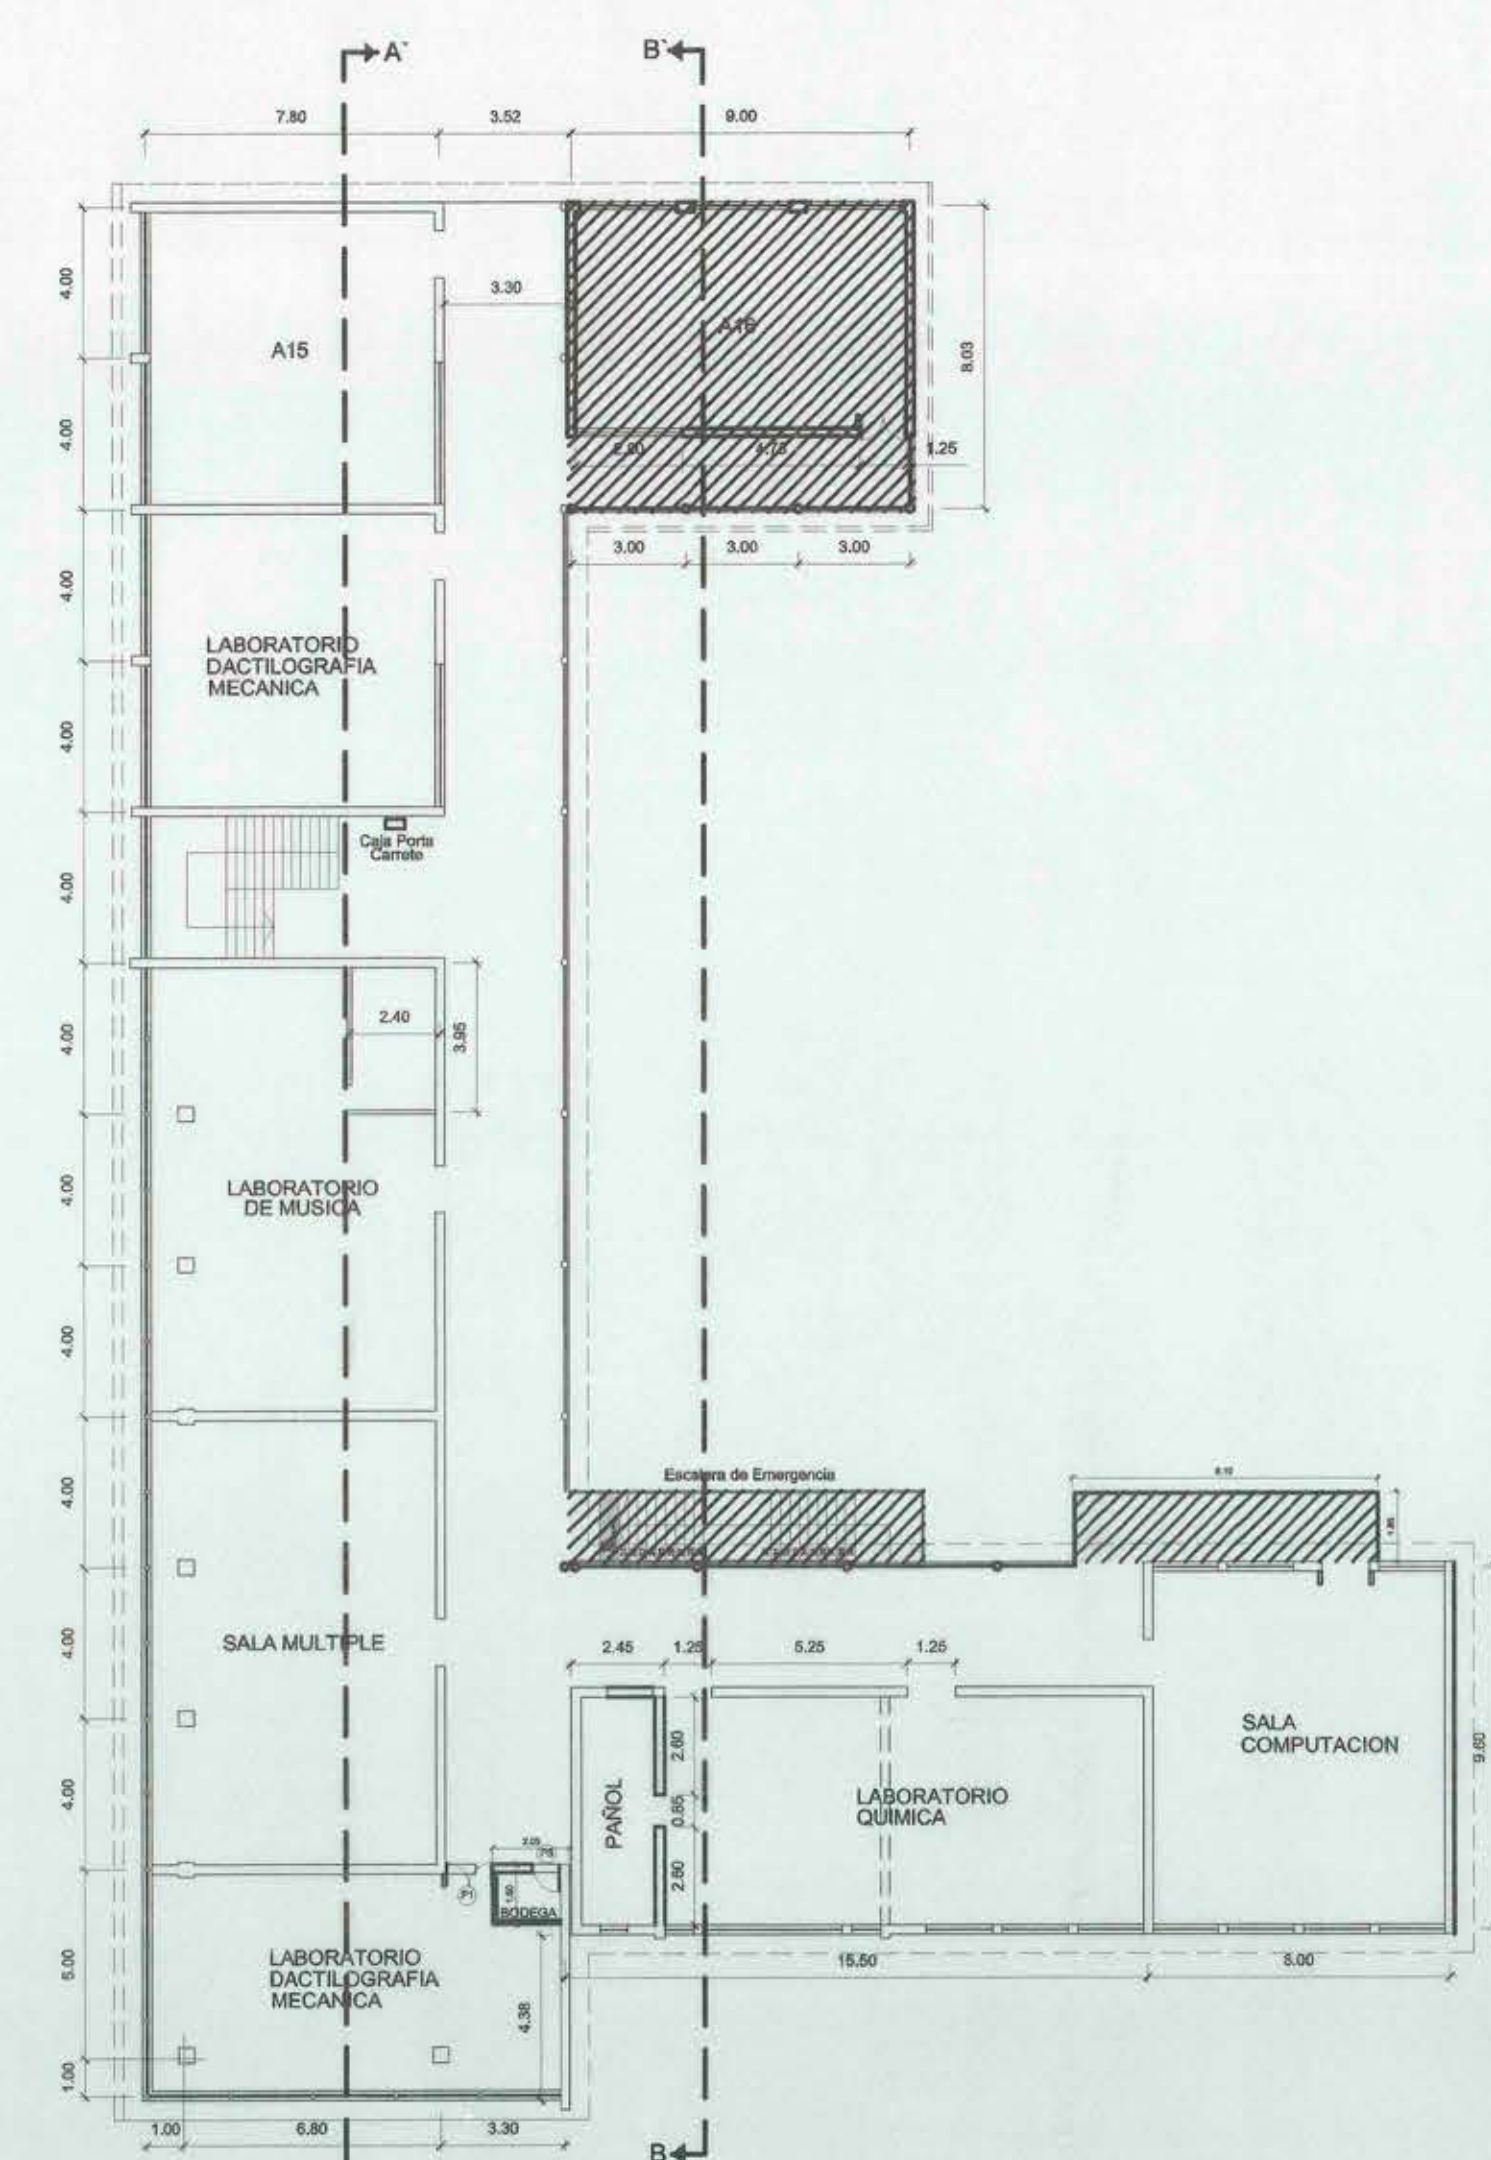


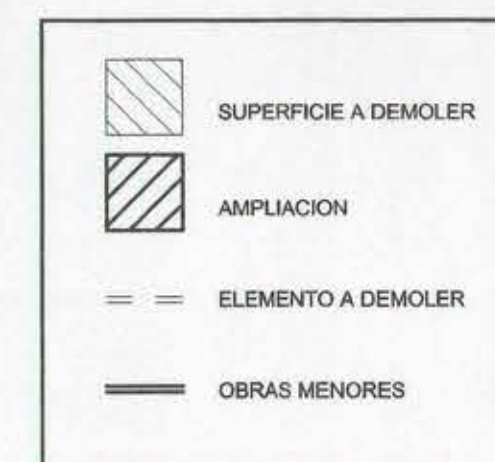



PLANTA GENERAL Y DE EMPLAZAMIENTO ESCALA 1:200

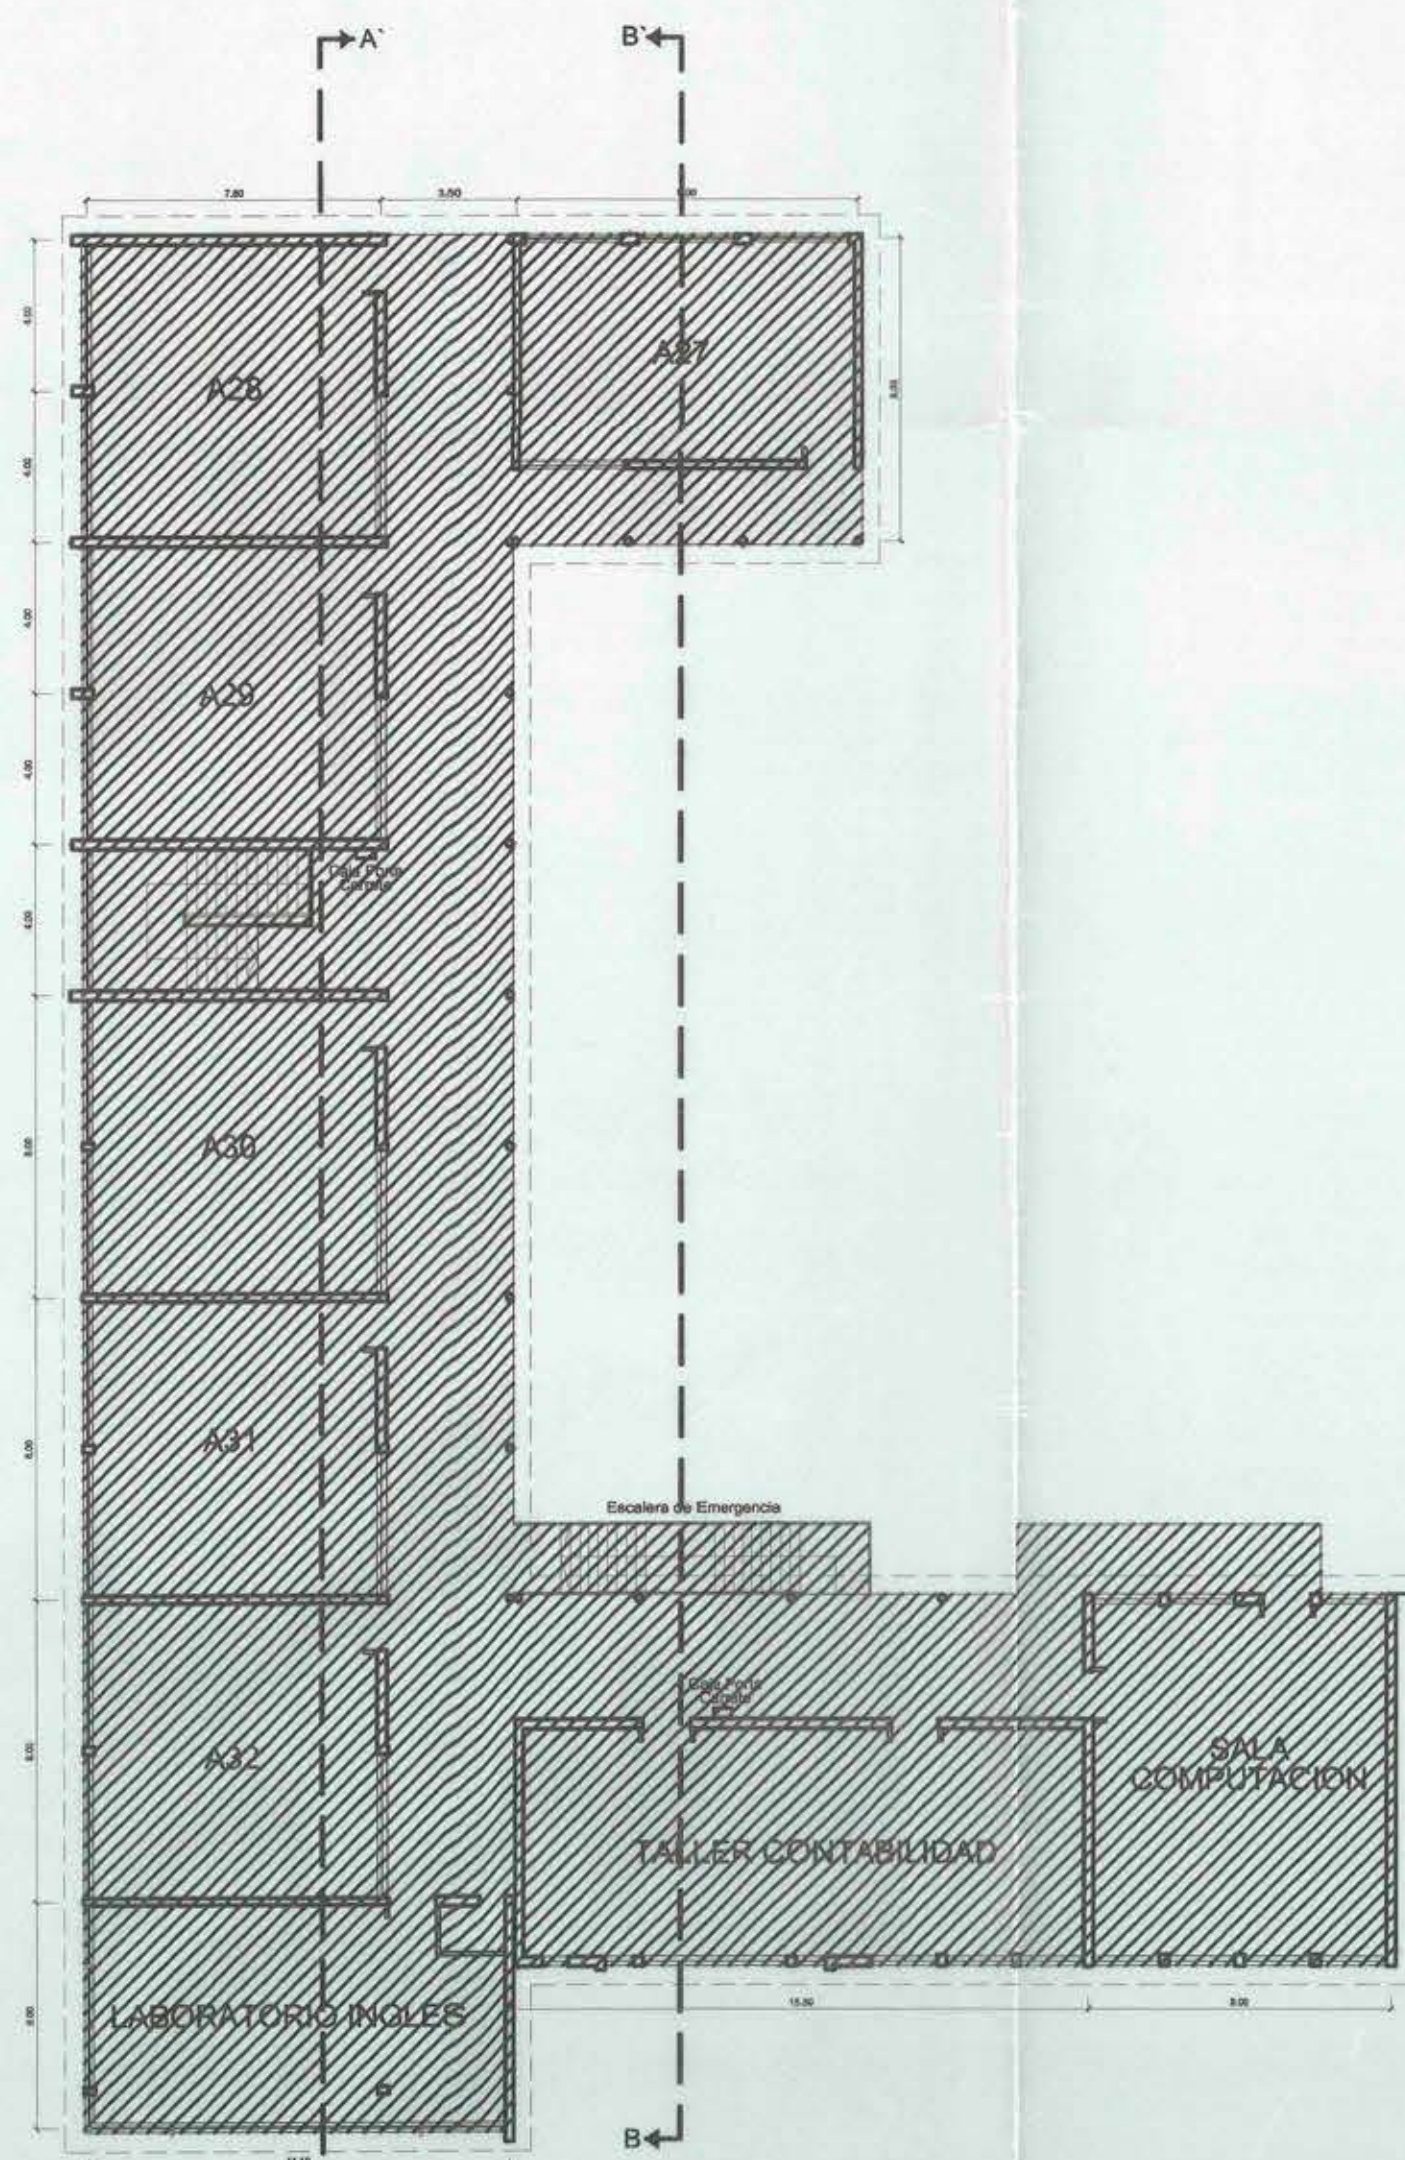


PLANTA SEGUNDO NIVEL ESCALA 1:200

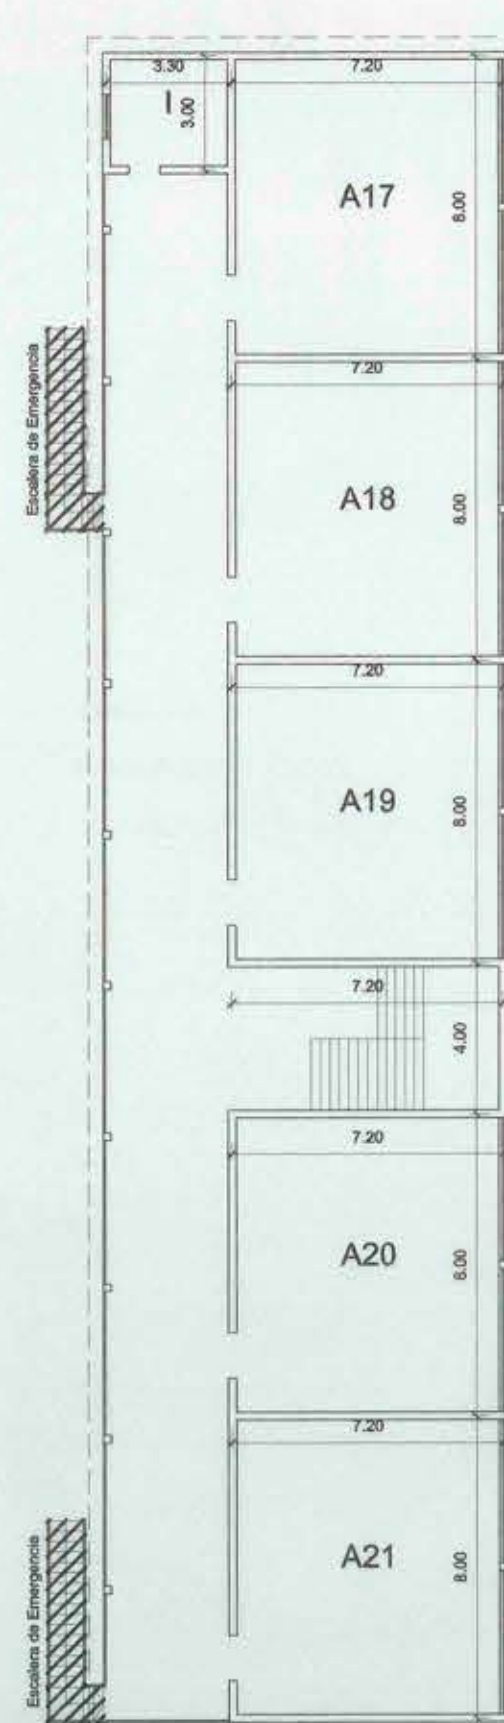

PLANTA TERCER NIVEL ESCALA 1:200

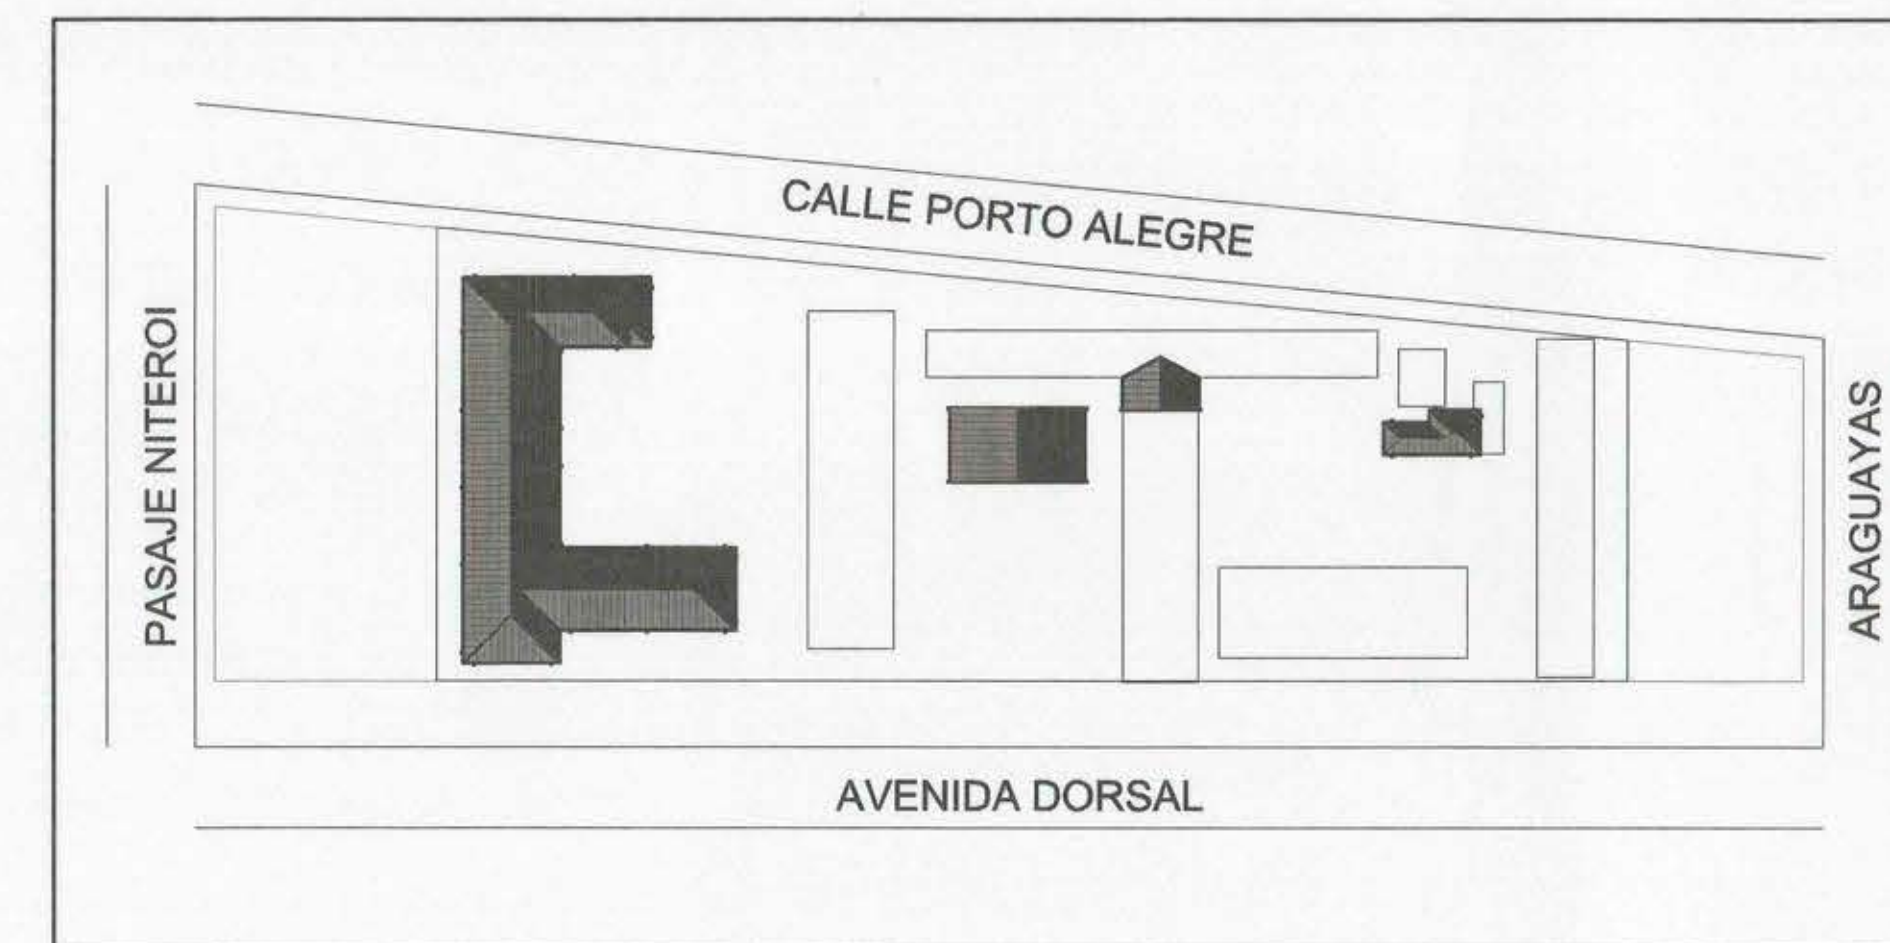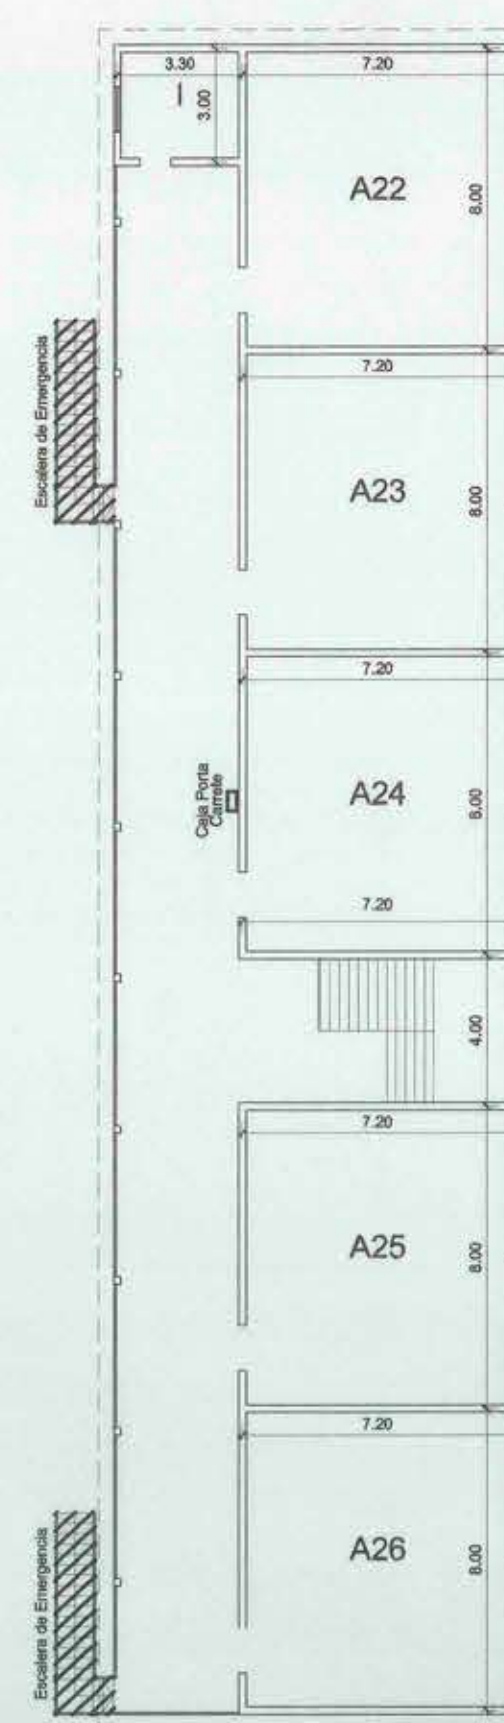

PLANO DE UBICACION ESCALA 1:1000

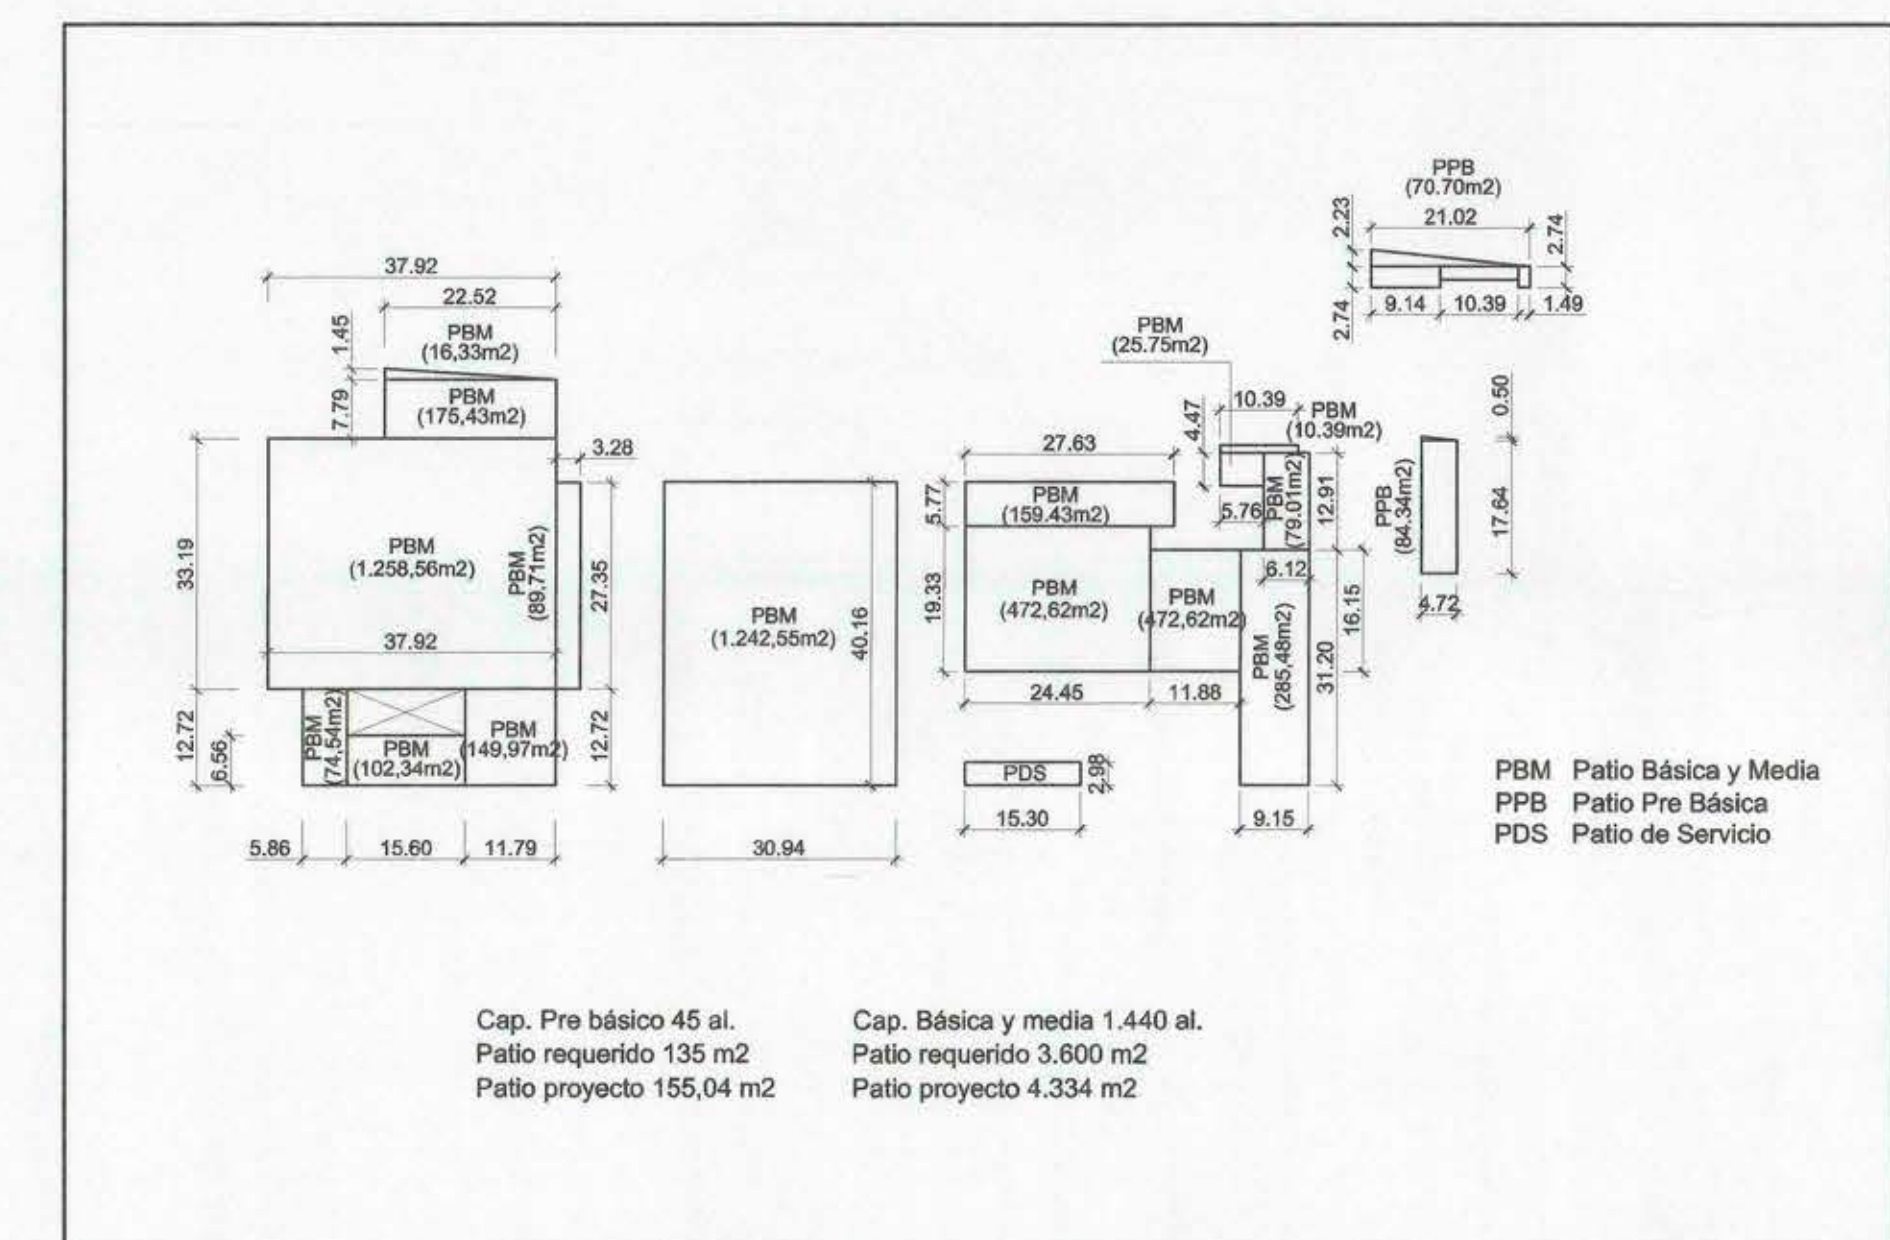

ESQUEMA DE PATIOS ESCALA 1:1000

CUADRO DE BAÑOS

BAÑOS MUJERES				
BAÑO	LAVAMANOS	WC	DUCHAS	
1	10	10		
2	8	8		
3	7	9		
4			10	
TOTAL	25	25	10	
BAÑOS HOMBRES				
BAÑO	LAVAMANOS	WC	DUCHAS	
1	12	18	7	
2	8	4	6	
3				10
TOTAL	20	20	13	10
BAÑOS DOCENTES				
BAÑO	LAVAMANOS	WC	DUCHAS	
1	2	2		
2	2	2		
3	1	1		
4	1	1	1	
5	1	1		
6	2	2		
TOTAL	9	9	1	
BAÑOS SERVICIO				
BAÑO	LAVAMANOS	WC	DUCHAS	
1	1	1	1	
2	1	1	1	
3	1	1	1	
4	1	1	1	
TOTAL	4	4	4	

CALCULO DE ESTACIONAMIENTOS


CALCULO DE ESTACIONAMIENTOS SEGUN REQUERIMIENTOS P.R.M.S. ZONA D			
ALUMNOS ED. BASICA Y ED. MEDIA	1440		
ESTACIONAMIENTOS 1 CADA 120 AL.	12		
ALUMNOS ED. PRE-BASICA	45		
ESTACIONAMIENTOS 1 CADA 90 AL.	0		
TOTAL	12		

CUADROS DE SUPERFICIES

RECINTOS CERRADOS PRIMER PISO				
SECTOR	ANCHO	LARGO	CANTIDAD	AREA
A	9,20	12,20	1,00	75,84
B	4,41	9,20	1,00	40,57
C	3,20	6,00	1,00	19,20
D	4,80	5,60	1,00	26,40
TOTALES PRIMER PISO				161,81
RECINTOS ABIERTOS PRIMER PISO				
SECTOR	ANCHO	LARGO	CANTIDAD	AREA
1	2,02	12,20	1,00	24,54
2	10,00	10,00	1,00	100,00
6	1,90	9,45	1,00	17,95
7	1,85	8,10	1,00	14,98
TOTALES PRIMER PISO				237,59
RECINTOS CERRADOS SEGUNDO PISO				
SECTOR	ANCHO	LARGO	CANTIDAD	AREA
E	6,20	9,20	1,00	57,04
TOTALES SEGUNDO PISO				57,04
RECINTOS ABIERTOS SEGUNDO PISO				
SECTOR	ANCHO	LARGO	CANTIDAD	AREA
3	2,02	9,20	1,00	18,58
6	1,90	9,45	1,00	17,95
7	1,85	8,10	1,00	14,98
TOTALES SEGUNDO PISO				51,51
RECINTOS CERRADOS TERCER PISO				
SECTOR	ANCHO	LARGO	CANTIDAD	AREA
F	6,20	9,20	2,00	57,04
G	8,05	44,00	1,00	354,20
H	6,25	11,35	1,00	70,93
I	6,25	15,20	1,00	95,06
J	8,25	9,85	1,00	81,26
TOTALES TERCER PISO				662,99
RECINTOS ABIERTOS TERCER PISO				
SECTOR	ANCHO	LARGO	CANTIDAD	AREA
3	2,02	9,20	1,00	18,58
4	3,30	44,00	1,00	145,20
5	3,30	15,25	1,00	50,32
TOTALES TERCER PISO				214,10
TOTAL SUPERFICIES POR NIVEL				
NIVEL	AREA	FACTOR	EDIFICADO	
PRIMER PISO	161,81	1,00	161,81	
SEGUNDO PISO	57,04	1,00	57,04	
TERCER PISO	662,99	1,00	662,99	
PARCIALES AMPLIACIONES	881,84	1,00	881,84	

RESUMEN DE SUPERFICIES

TIPO DE EDIFICACION	AREA	FACTOR	EDIFICADO
SUPERFICIES CERRADAS	881,84	1,00	881,84
SUPERFICIES SOLO CUBIERTAS	503,19	0,50	251,59
TOTAL AMPLIACIONES	1.385,03		1.133,44
SUPERFICIE REGULARIZADA Y RESECCIONADA SEGUN PERMISO Nº			3.973,10
SUPERFICIE DEMOLIDADA			19,20
TOTAL SUPERFICIES EDIFICADAS			5.087,33
SUPERFICIE TERRENO			8.209,23
SUP. OCUPACION DE SUELO			2.850,22 (34,84%)
COEF. DE CONSTRUCTIBILIDAD			1,81

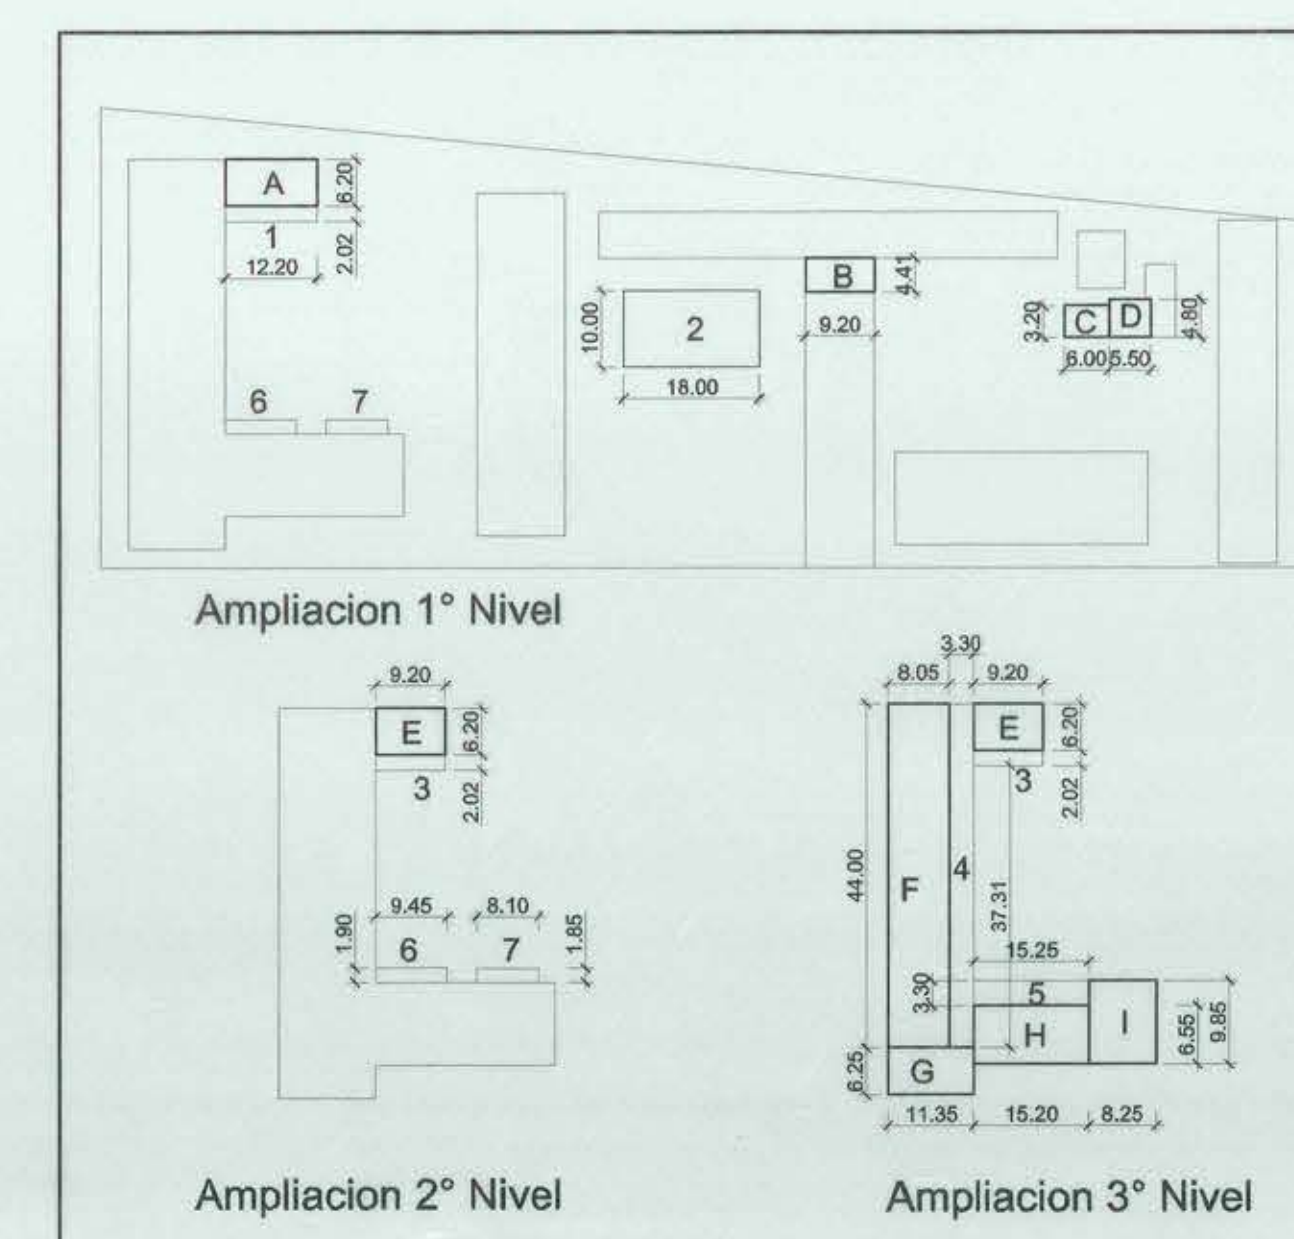

ESQUEMA DE SUPERFICIES ESCALA 1:1000

I. MUNICIPALIDAD DE CONCHALI
Avda. Independencia 3499 - Conchali
Fonos: 2790027 - 2790000 - 2790016

MALLECO Consultores y Constructores Ltda
MARCO SEPULVEDA GONZALEZ Y CIA. LTDA.
RUT 15.945.815-0
Sede: P.O. Box 1000 - Viña del Mar - Chile

CORESAM
Conchali

Proyecto LICEO A - 41 Alumnos

UBICACION: Av. Dorsal N° 1287, Conchali - Chile
CONTENIDO: PLANTA GENERAL Y EMPLAZAMIENTO, UBICACION, PLANTA DE TIENDAS, CUADROS DE SUPERFICIES

PROPIETARIO: I. Municipalidad de Conchali
ARQUITECTO: Marcos Sepúlveda González - I.C.A. 4521

ESCALA: 1:200
LÁMINA Nº: 1