






ELEVACION PONIENTE ESCALA: 1:100

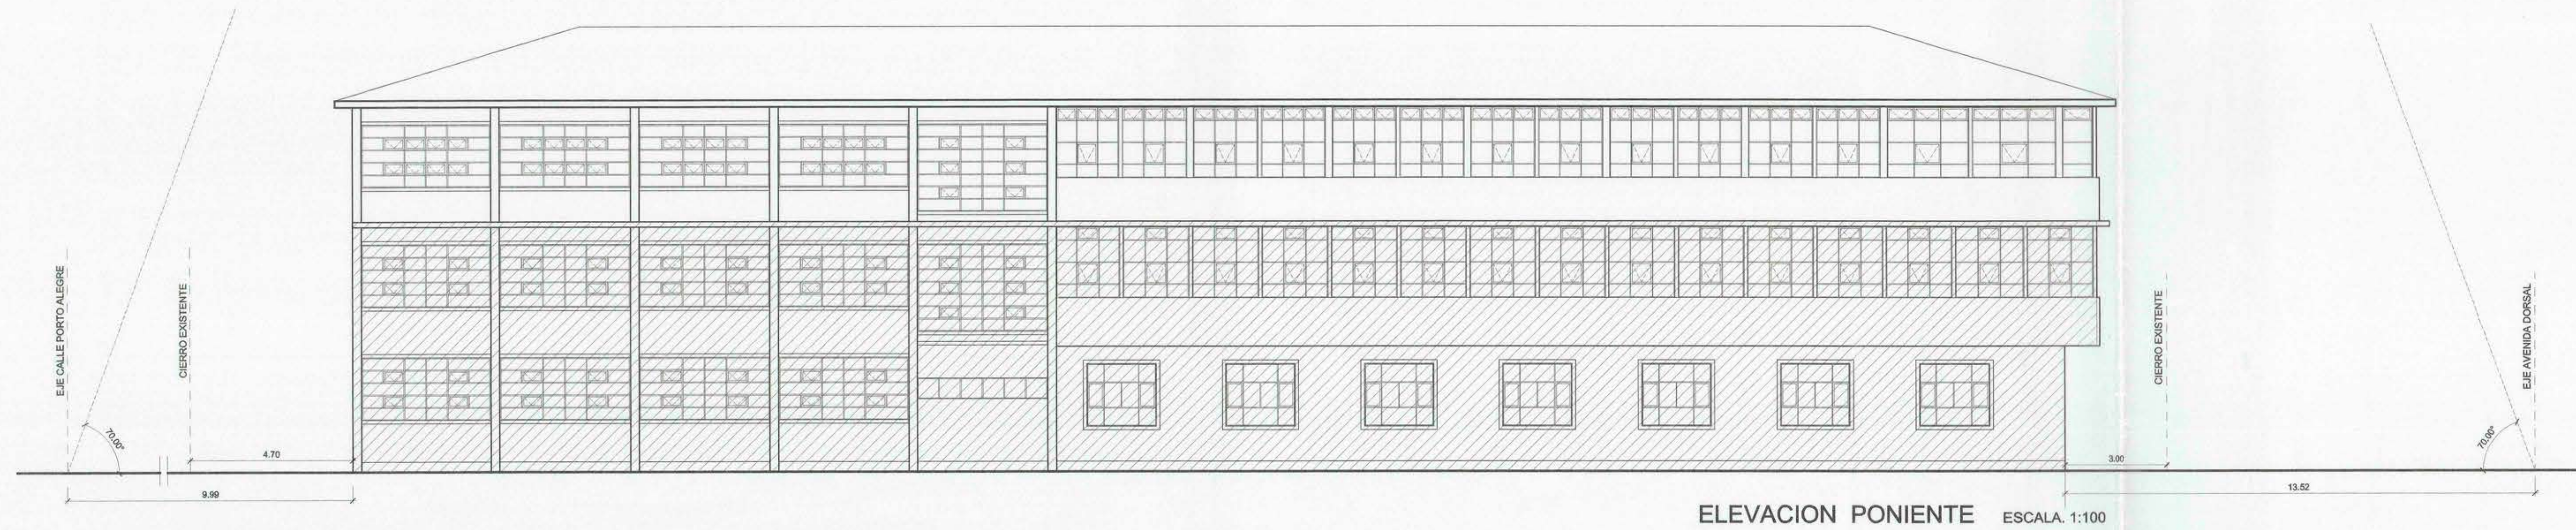


ELEVACION SUR ESCALA: 1:100

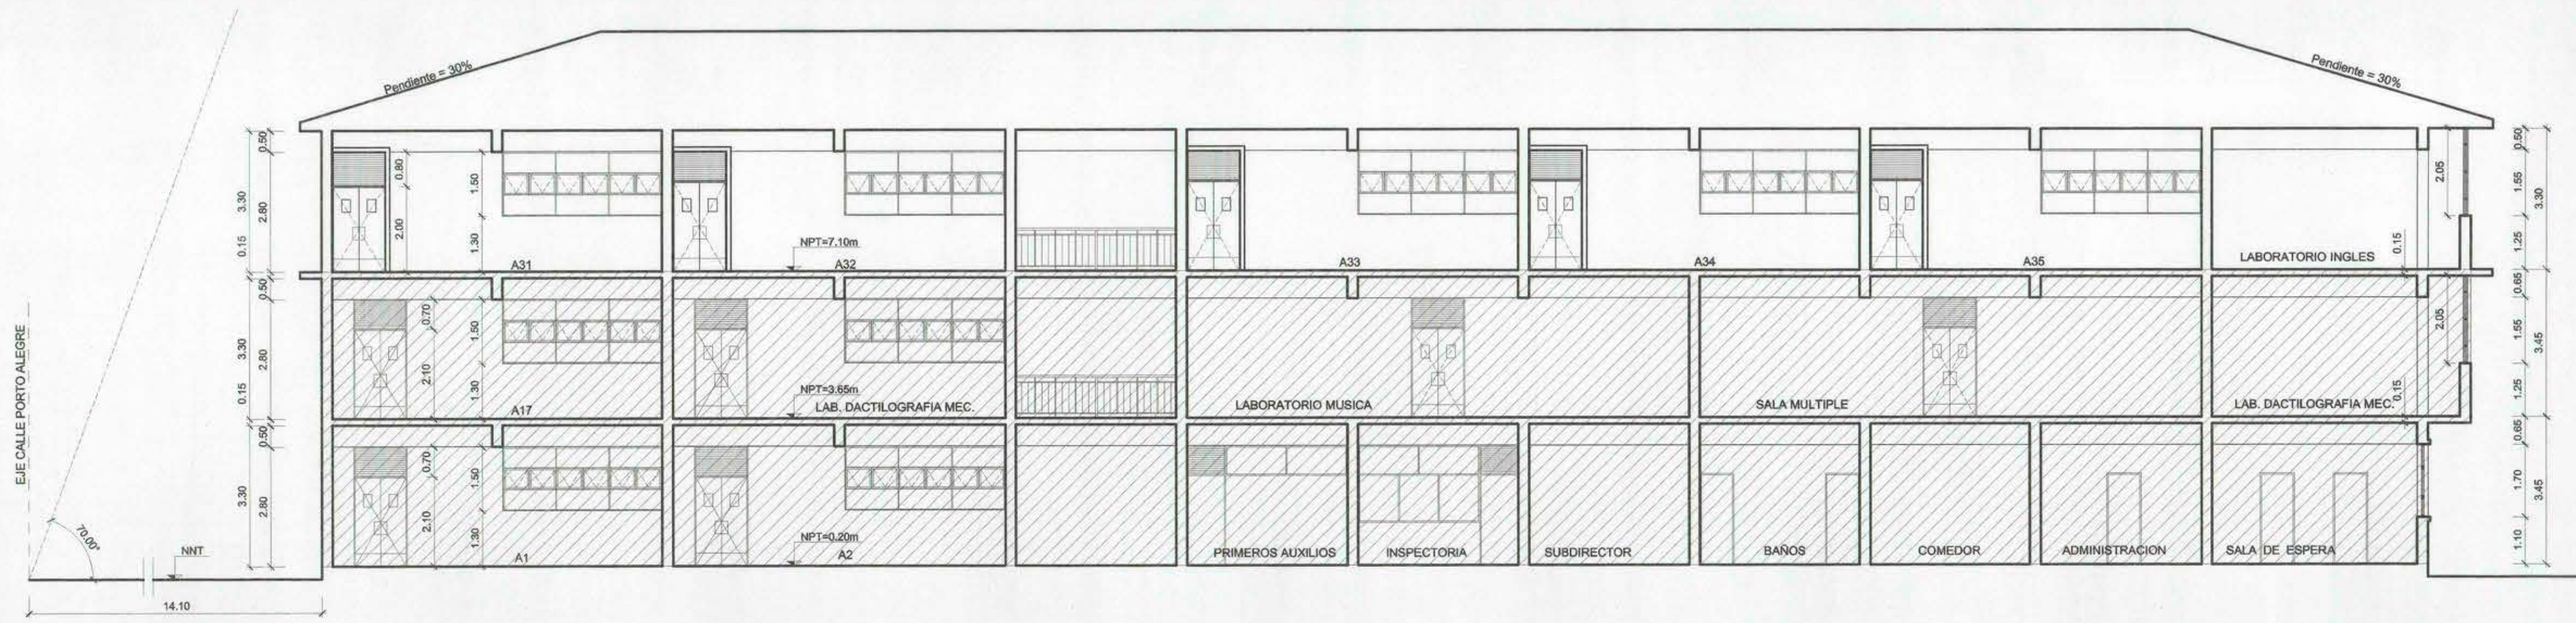

CORTE A - A' ESCALA: 1:100

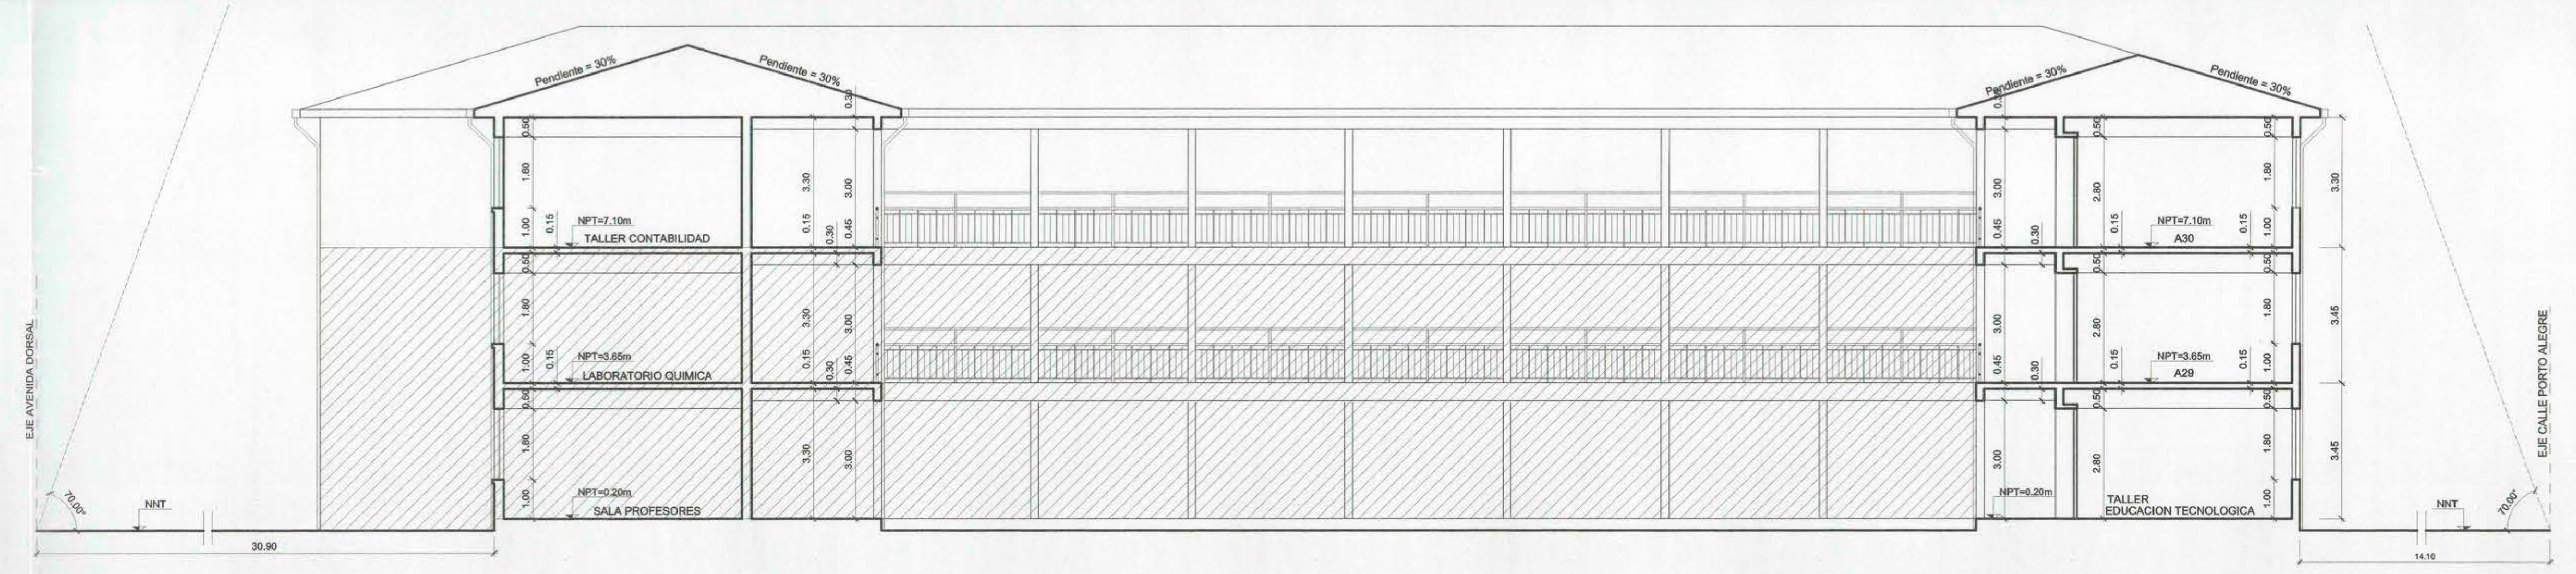


CORTE ELEVACION B - B' ESCALA: 1:100

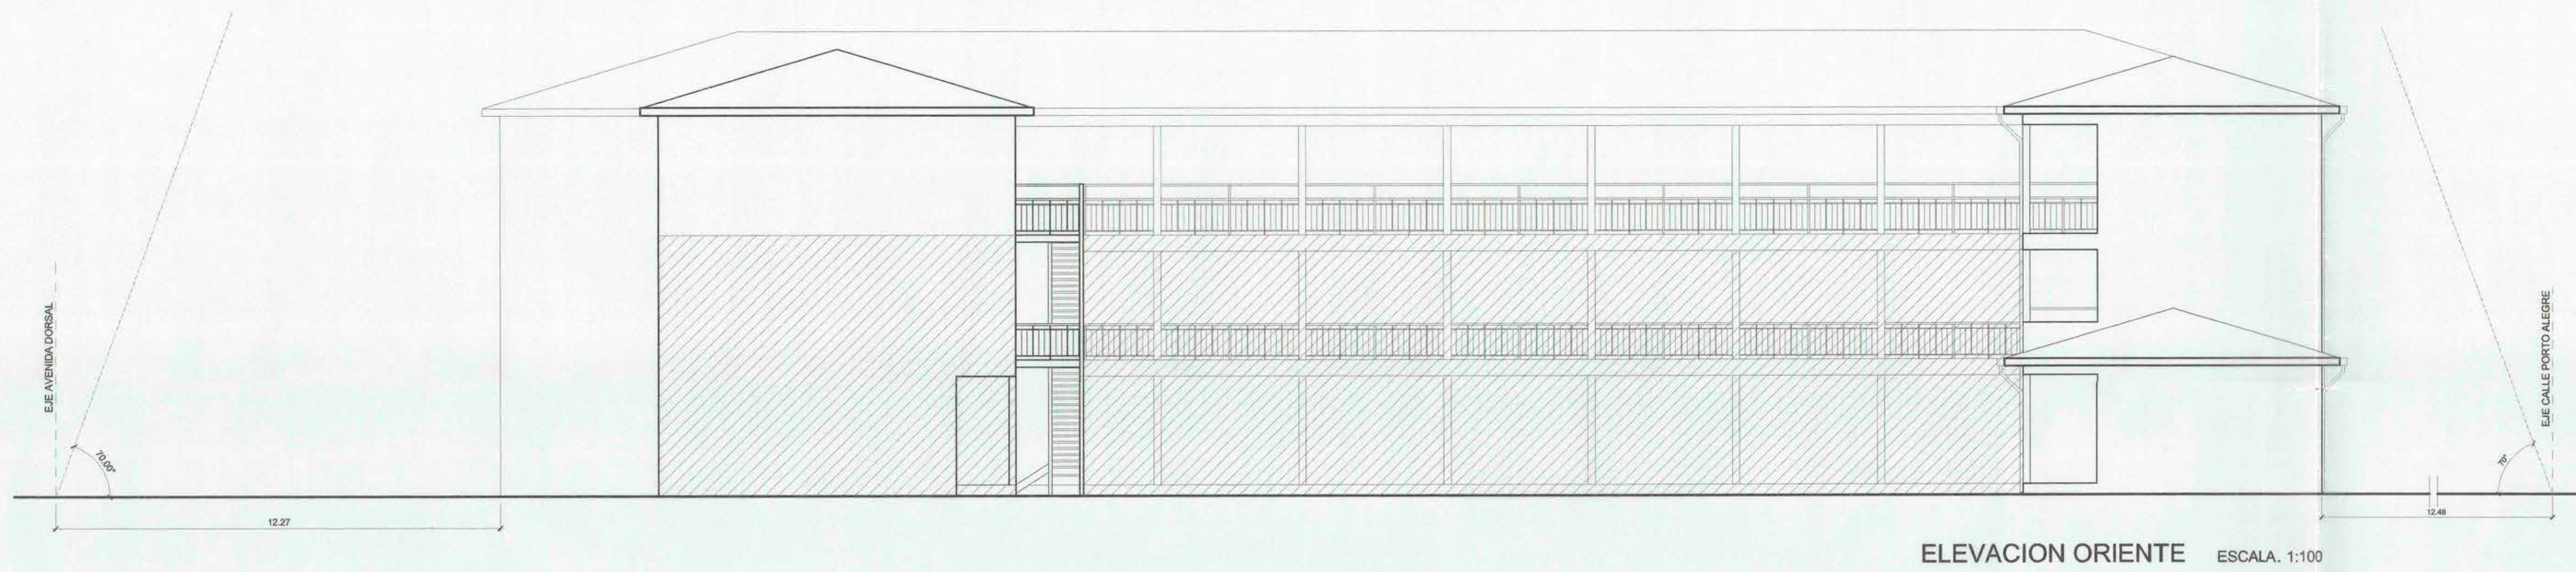

ELEVACION ORIENTE ESCALA: 1:100



ELEVACION NORTE ESCALA: 1:100

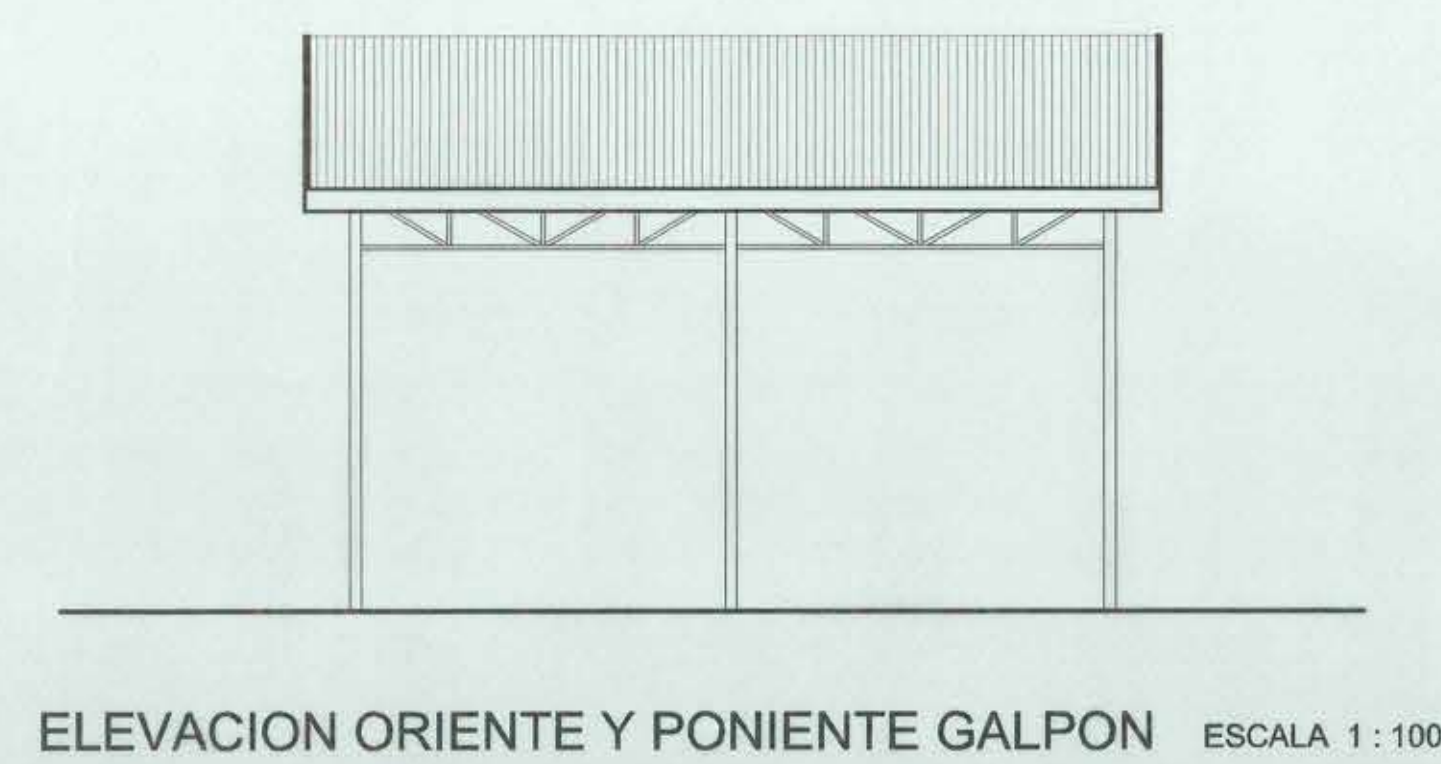

ELEVACION ORIENTE Y PONIENTE GALPON ESCALA: 1:100



ELEVACION NORTE Y SUR GALPON ESCALA: 1:100



ELEVACION SUR BAÑOS NUEVOS ESCALA: 1:100



ELEVACION PONIENTE ESCALA: 1:100



CORTE C - C' ESCALA: 1:100



CORTE D - D' ESCALA: 1:100



CORTE ELEVACION E - E' AMPLIACION COMEDOR ESCALA: 1:100

		I. MUNICIPALIDAD DE CONCHALI Avda. Independencia 3499 - Conchali Fonos: 2796027 - 2796060 - 2796016	
MALLECO Consultores y Constructores Ltda MARCO SEPULVEDA GONZALEZ Y CIA. LTDA. Rut: 16.115.777 - Telefono: 2796016		CORESAM Conchali	
Proyecto Liceo A - 41 Abdon Cifuentes			
UBICACION: San Pablo N°100 Calle de Conchali		FECHA: Abril 2001	
CONTENIDO: ELEVACIONES Y CORTES		ESCALA: 1:100	
PROYECTADO: P. de Conchali - P. de Conchali - Albaladejo		ARQUITECTO: Marcos Sepulveda Gonzalez - L.C.A. 451	
Firma		Firma	
Llamada N°		6	