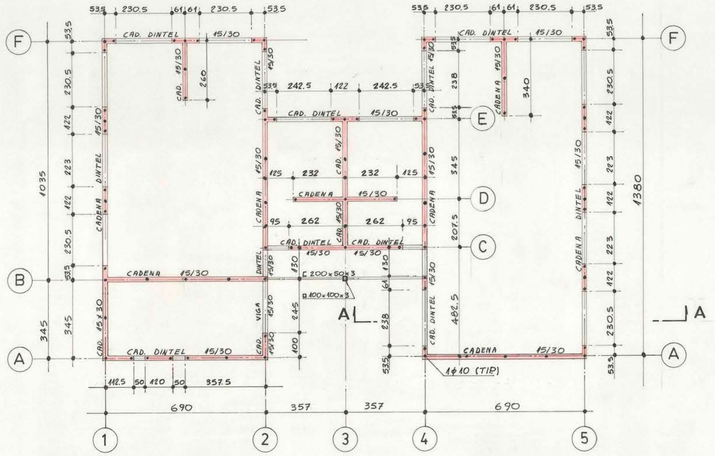

PLANTA DE ESTRUCTURA CAMARINES Y BAÑOS
ESCALA 1 : 100

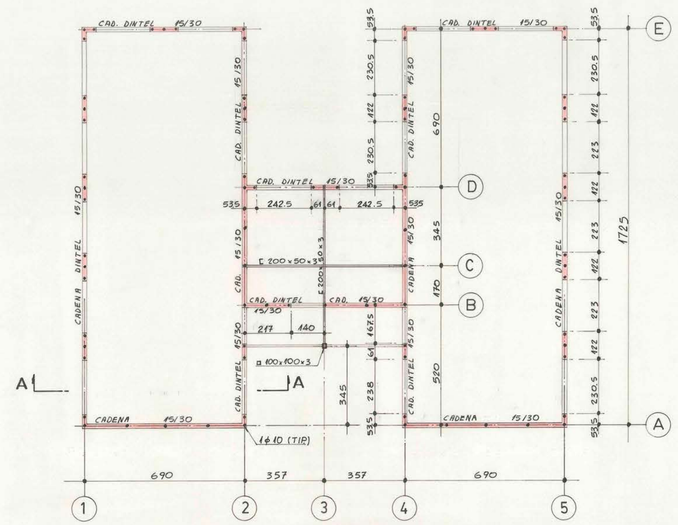

PLANTA DE ESTRUCTURA BODEGA Y SALA MUSCULACION
ESCALA 1 : 100

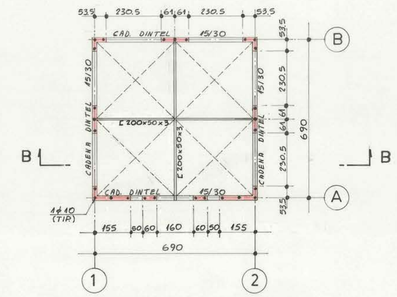

PLANTA DE ESTRUCTURA SNACK BAR
ESCALA 1 : 100

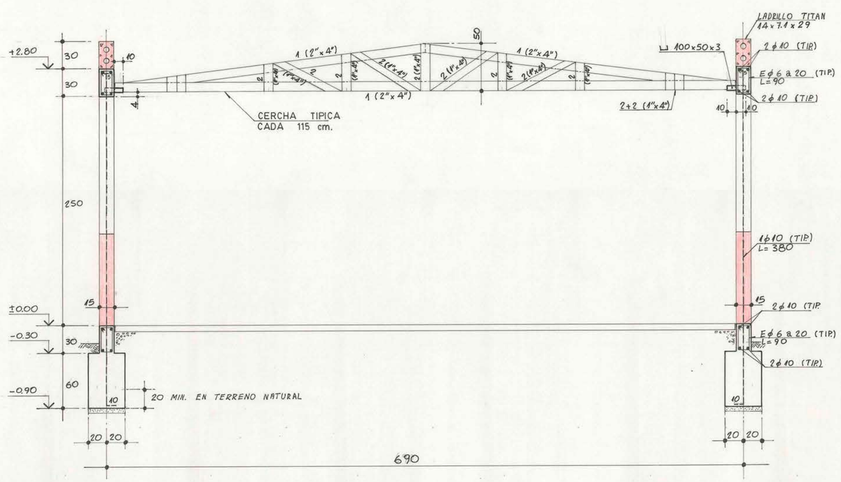

CORTE: A - A (TIP)
ESCALA 1 : 25

NOTA:
SI EL TERRENO NATURAL SE ENCUENTRA A MAYOR PROFUNDIDAD SE DEBERA MEJORAR EL SUELO UTILIZANDO HORMIGON POBRE.

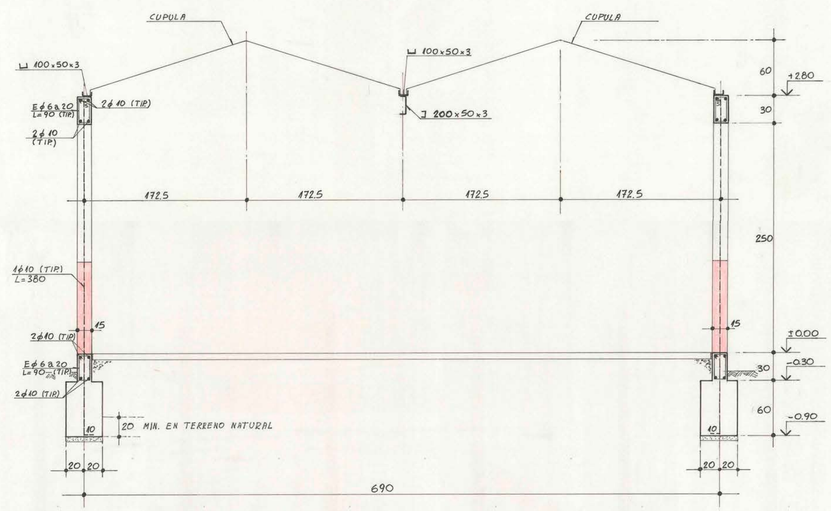

CORTE: B - B
ESCALA 1 : 25

ESPECIFICACIONES TECNICAS

1.- HORMIGON
1.1 FUNDACIONES: HORMIGON "A" R 28 ≥ 120 Kg./cm² EN CIMIENTOS.
HORMIGON "B" EN SOBRECIMIENTO
1.2 VIGAS, CADENAS.
HORMIGON "B" R 28 ≥ 160 Kg./cm²
1.3 MEJORAMIENTO DE SUELO.
HORMIGON POBRE DE 170 Kg. cem./m³ + 20% DE BOLON.
2.- ACERO: A 44 - 28 H BARRAS — A 37 - 24 E.S. PERFILES
3.- ALBAÑILERIA: LADRILLO HECHO A MAQUINA DE: 14 x 7.1 x 29
4.- MADERA: PINO INSIGNE ESTRUCTURAL

SVV INGENIERIA	PROYECTO: CAMARINES Y OBRAS COMPLEMENTARIAS EN PISTA ATLETICA ESTADIO NACIONAL					
	CONTENIDO: PLANTA ESTRUCTURA CORTES A y B					
CALCULO	REVISO	DIBUJO	FECHA	ESCALA	LAMINA Nº	REV.
E. G. S.	P. S. B.	M. V. R.	ABRIL - 83	INDICADAS	1 / 1	△