



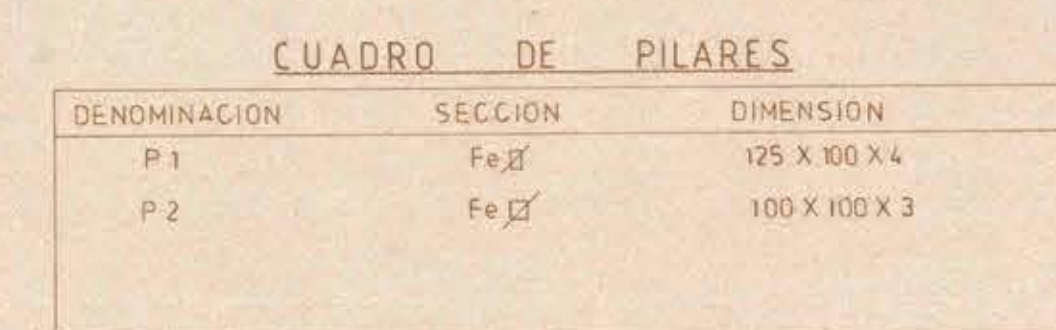


ELEVACION EJE ①

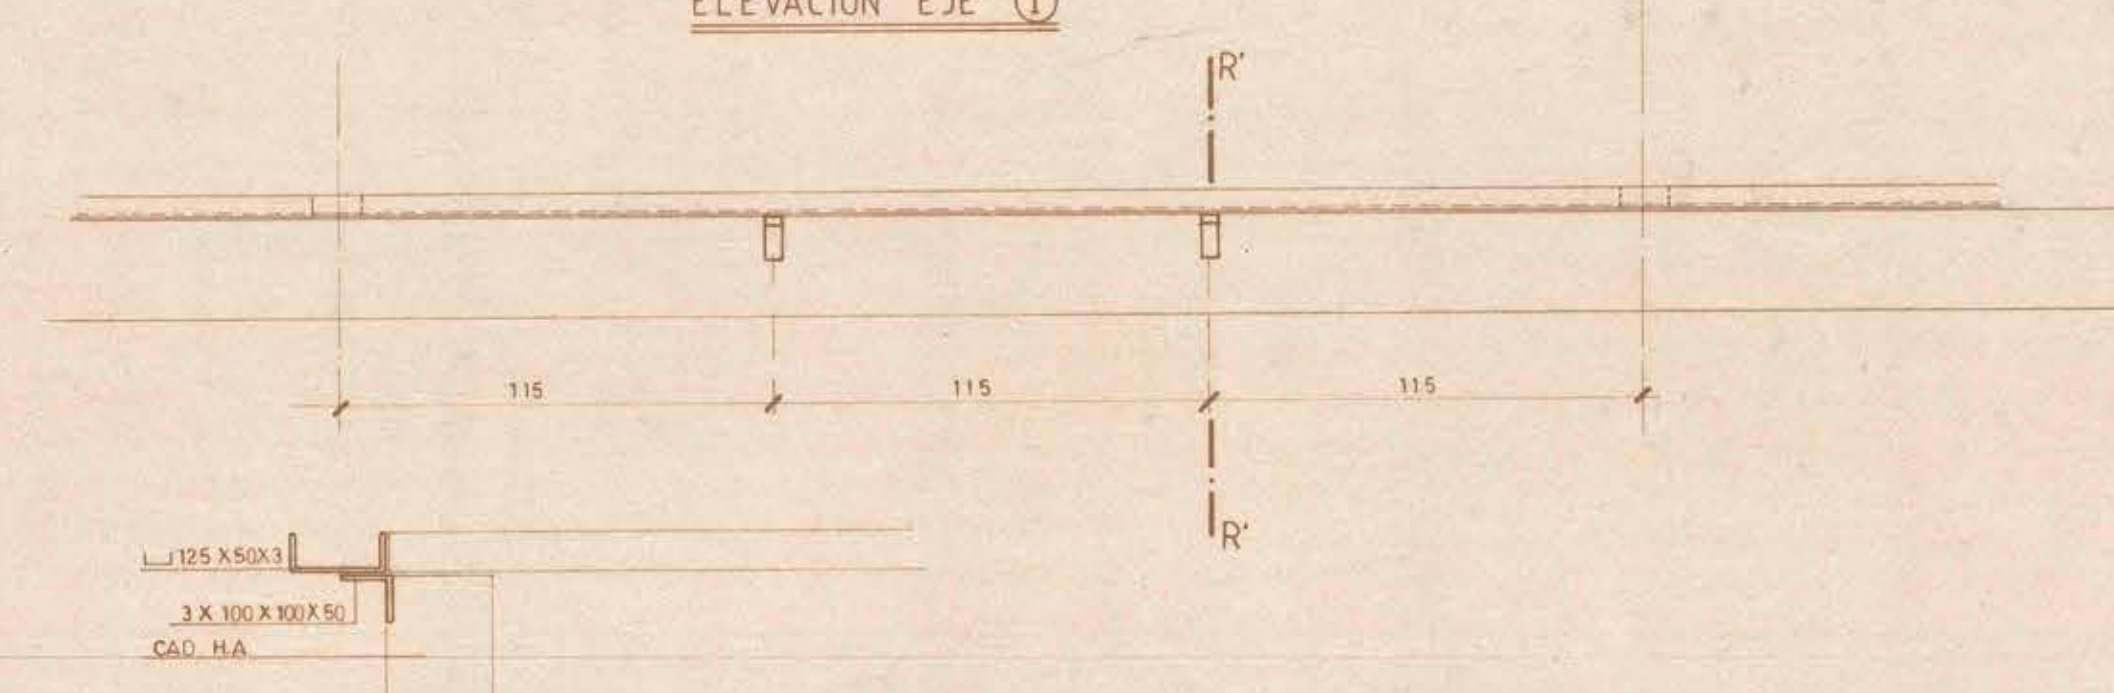

ELEVACION Y DETALLE ALEROS (tip)




CORTE RR

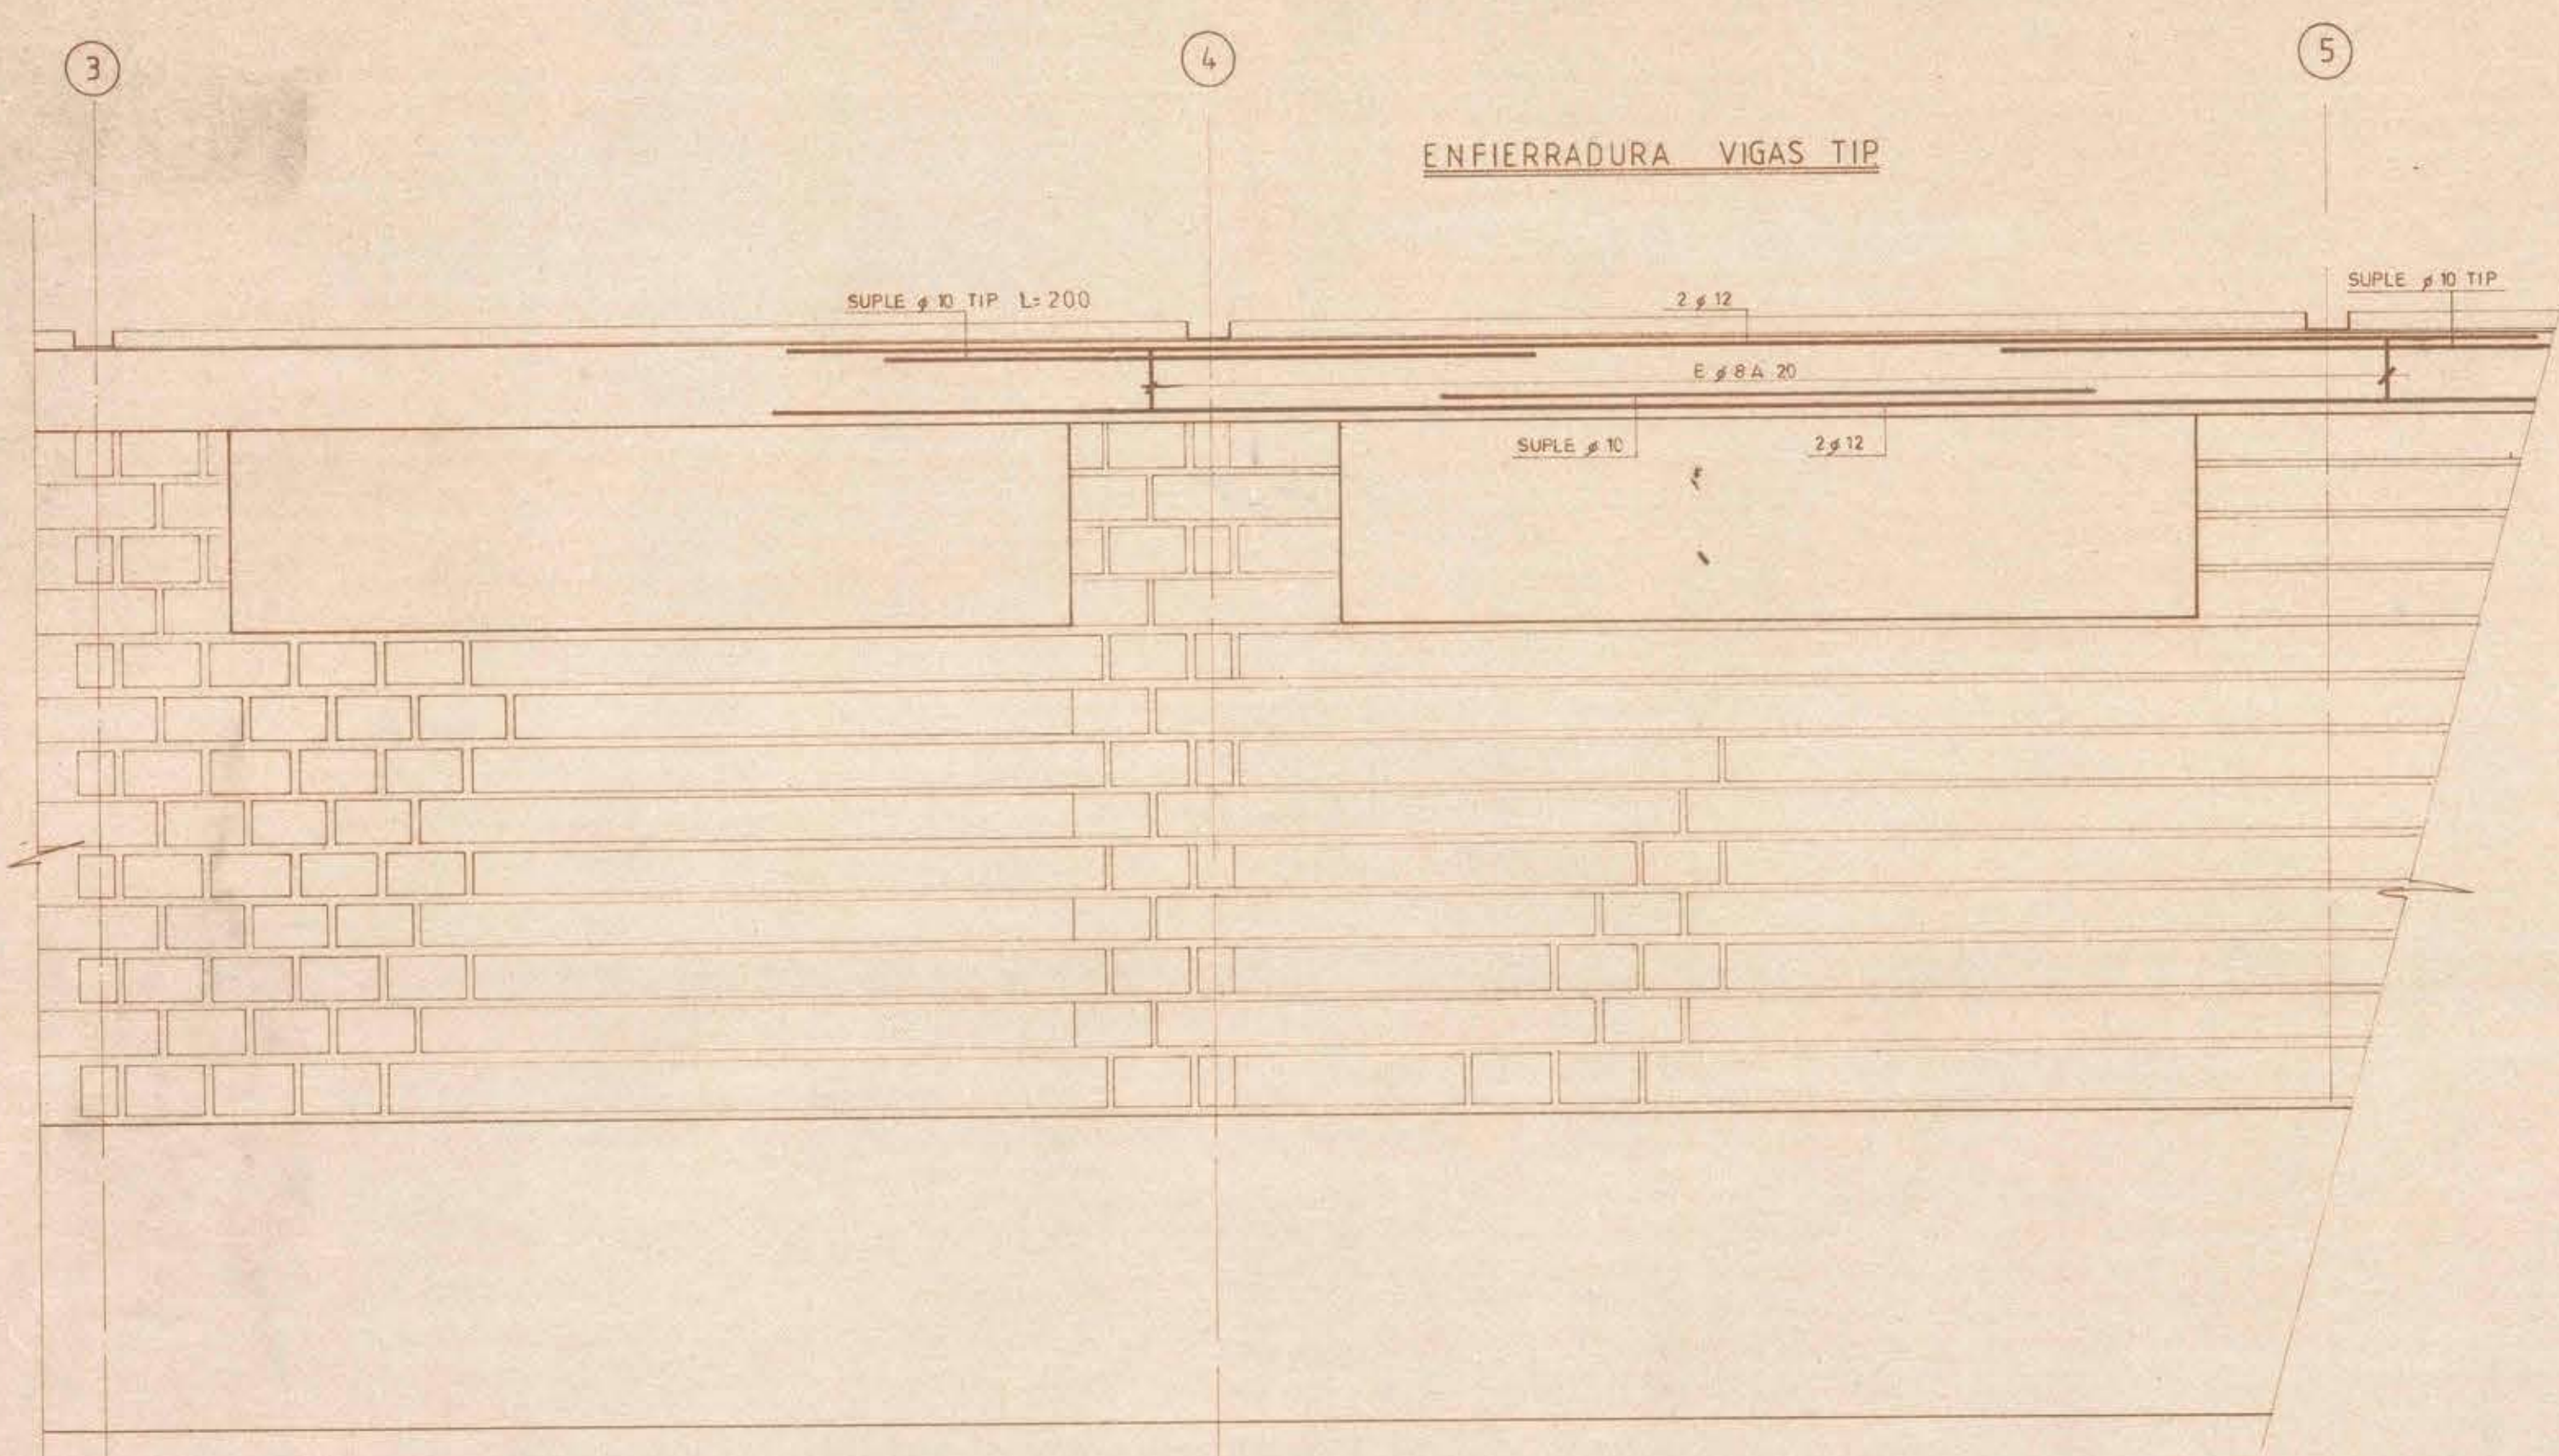


ELEVACION EJE (8) ENTRE EJES (3) (5)

ELEVACION Y DETALLE ANCLAJE SOPORTE CANOA A CADENA (tip)

PLANTA DE ESTRUCTURAS

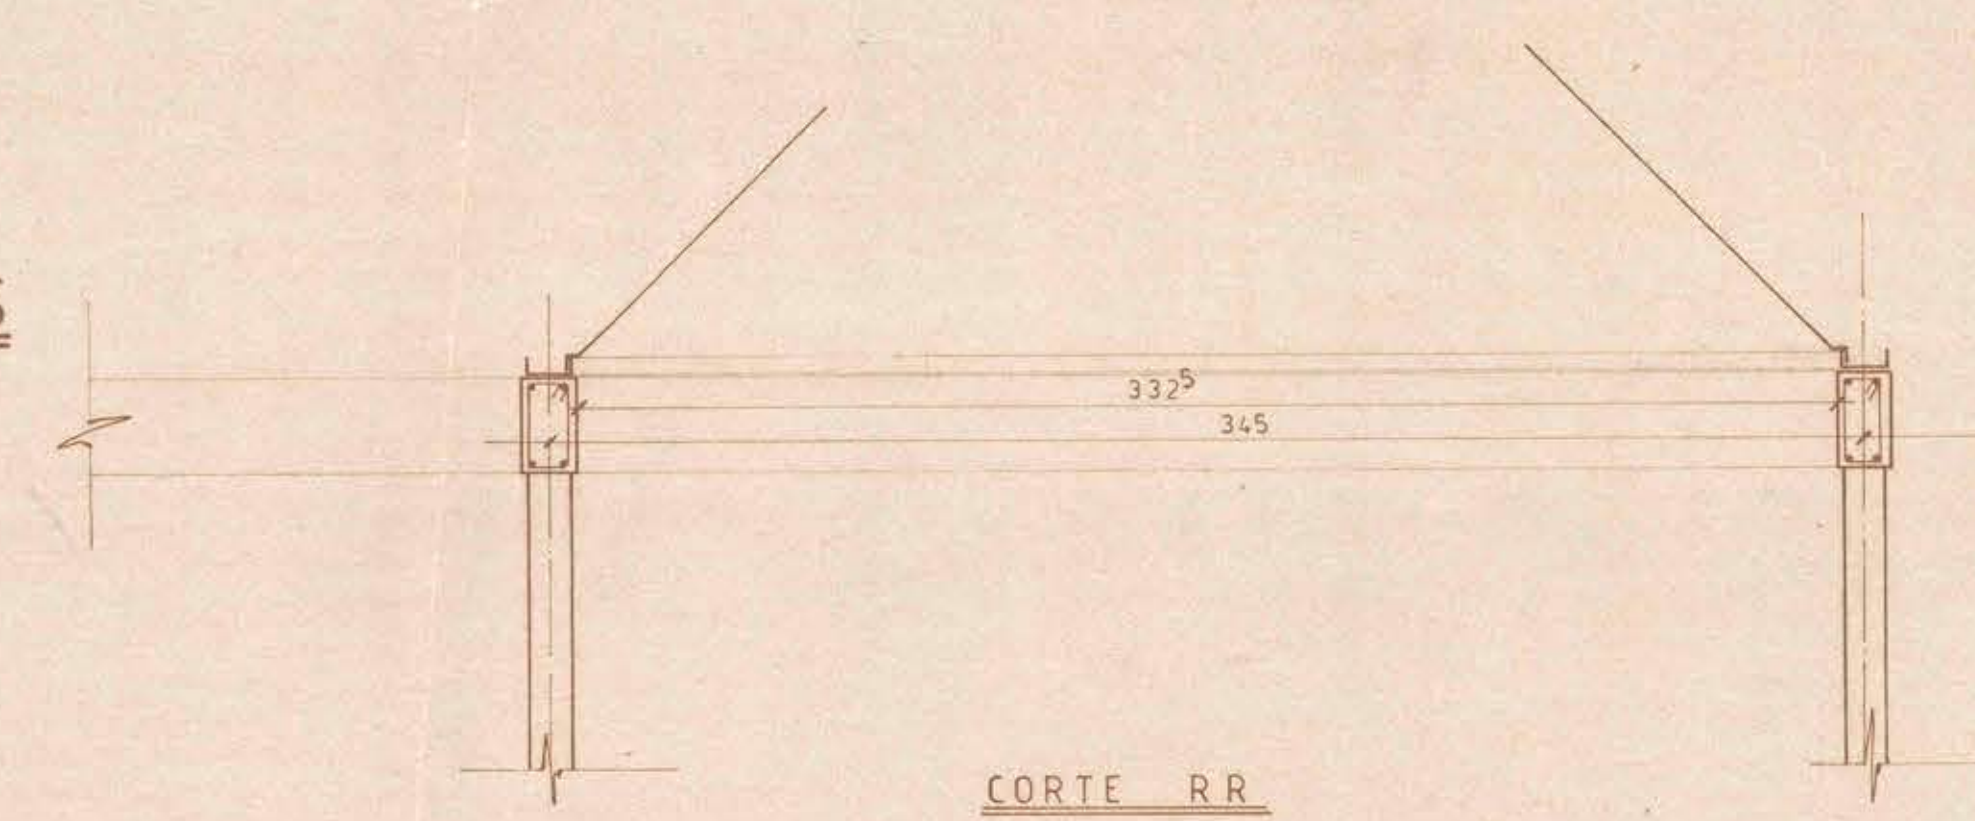

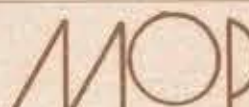OBSERVACIONES			
		DIRECCION DE ARQUITECTURA DE PROYECTOS AREA DE ESTABILIDAD	
REGION	METROPOL	HOGAR ATLETICO	ESTADIO NACIONAL
PROVINCIA	SANTIAGO	PLANTA DE ESTRUCTURAS Y CORTES	
COMUNA	NUNGA		
CALCULO	DIBUJO	CROQUIS DE UBICACION	
ING. PAUL BARRIOS M.	ING. LILIANA ROBERTO ARIAS M.		
ING. BORIS SAEZ G.	LAMINA		
JEFE DE AREA	CLAVE		
ING. BORIS SAEZ G.	4 / 4		
JEFE DE DEPARTAMENTO	FECHA	ZONA N°1	
ING. ROBERTO SAEZ	OCT 83		
YPM DIRECTOR	ARCHIVO TECNICO		
	IMPRESION		
AROTO E WEIL W	24 03		
ESC. 1:500	1:20	ARCHIVO TLEP/CE	