




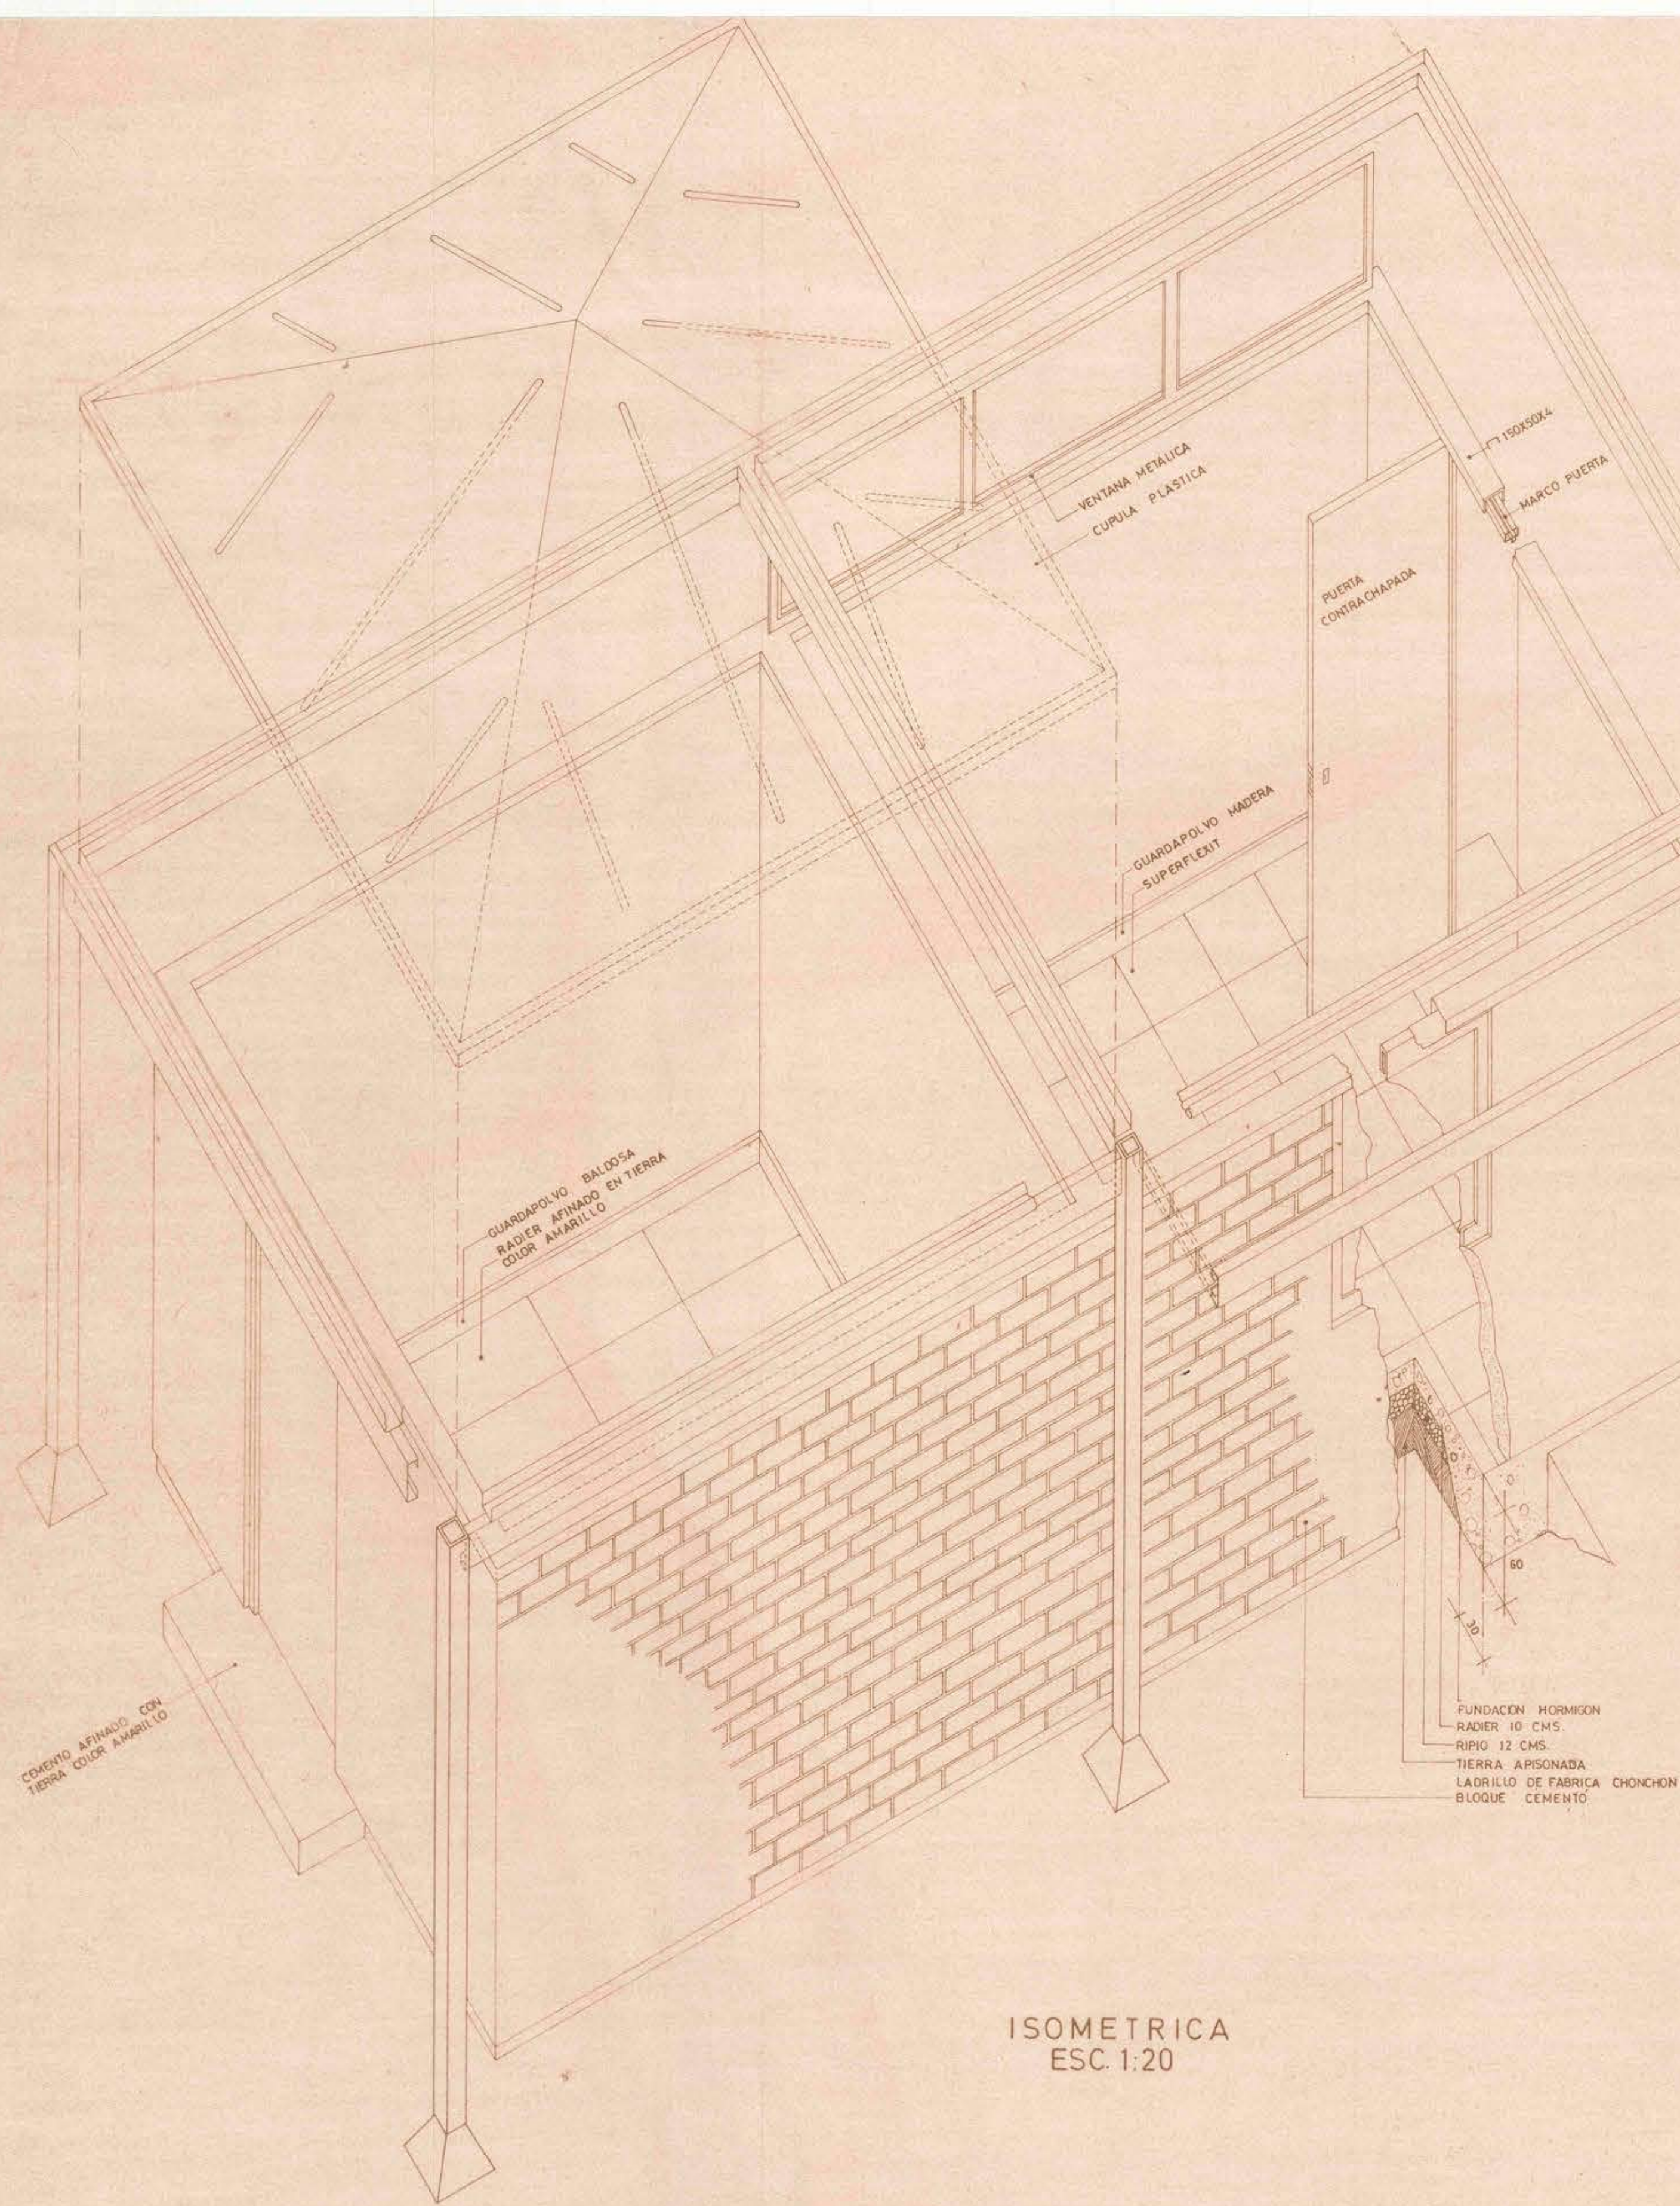


ISOMETRICA
ESC. 1:20

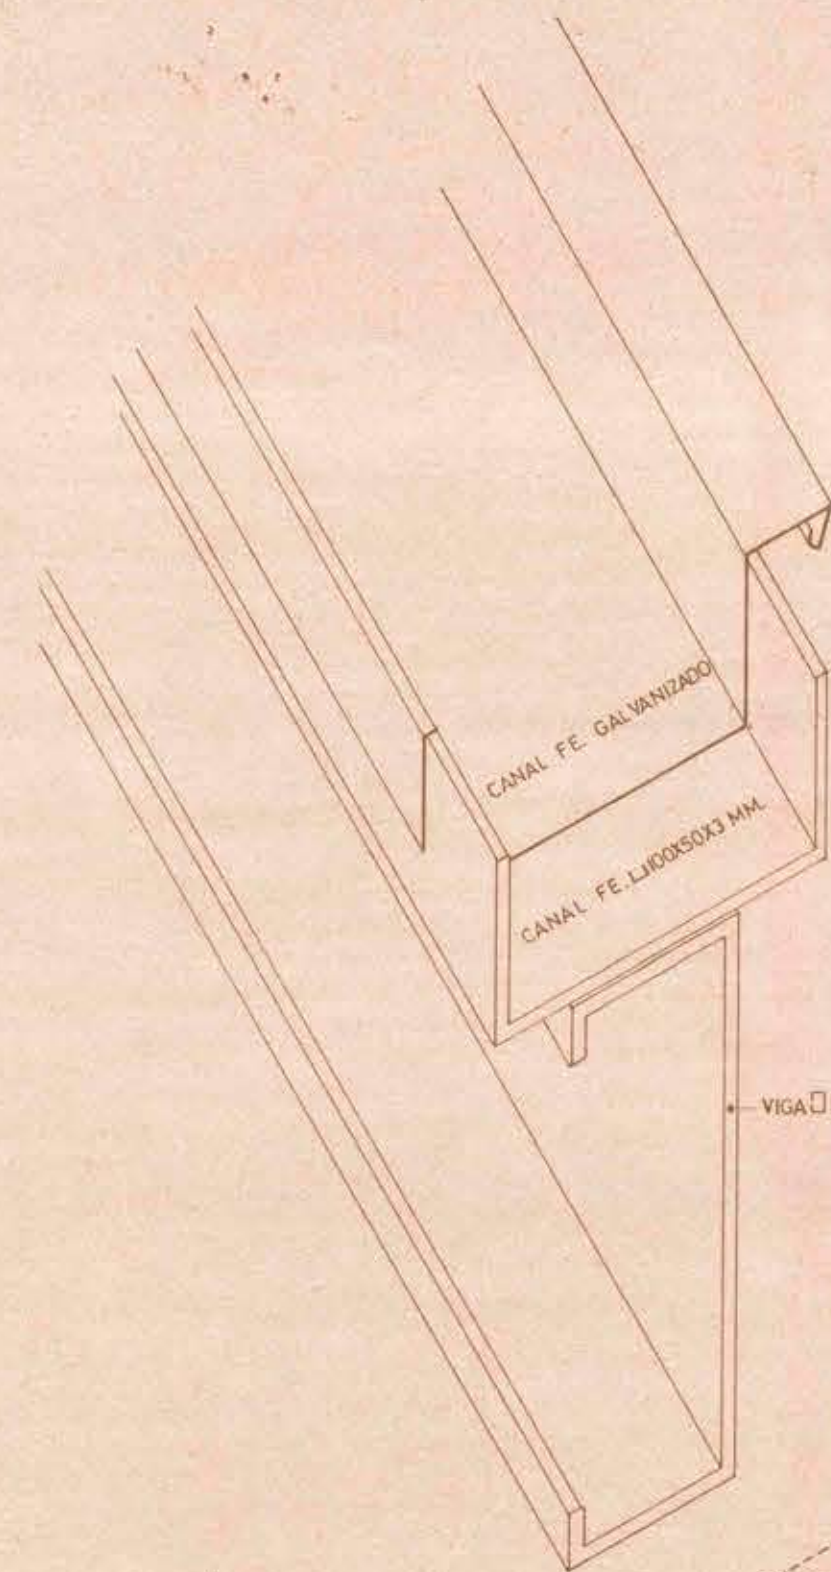


DETALLE VIGA Y CANAL
ESC. 1:2

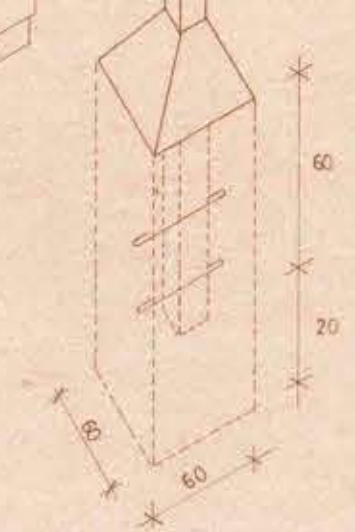

DETALLE ENCUESTO
VIGAS EN ESQUINA
ESC. 1:5

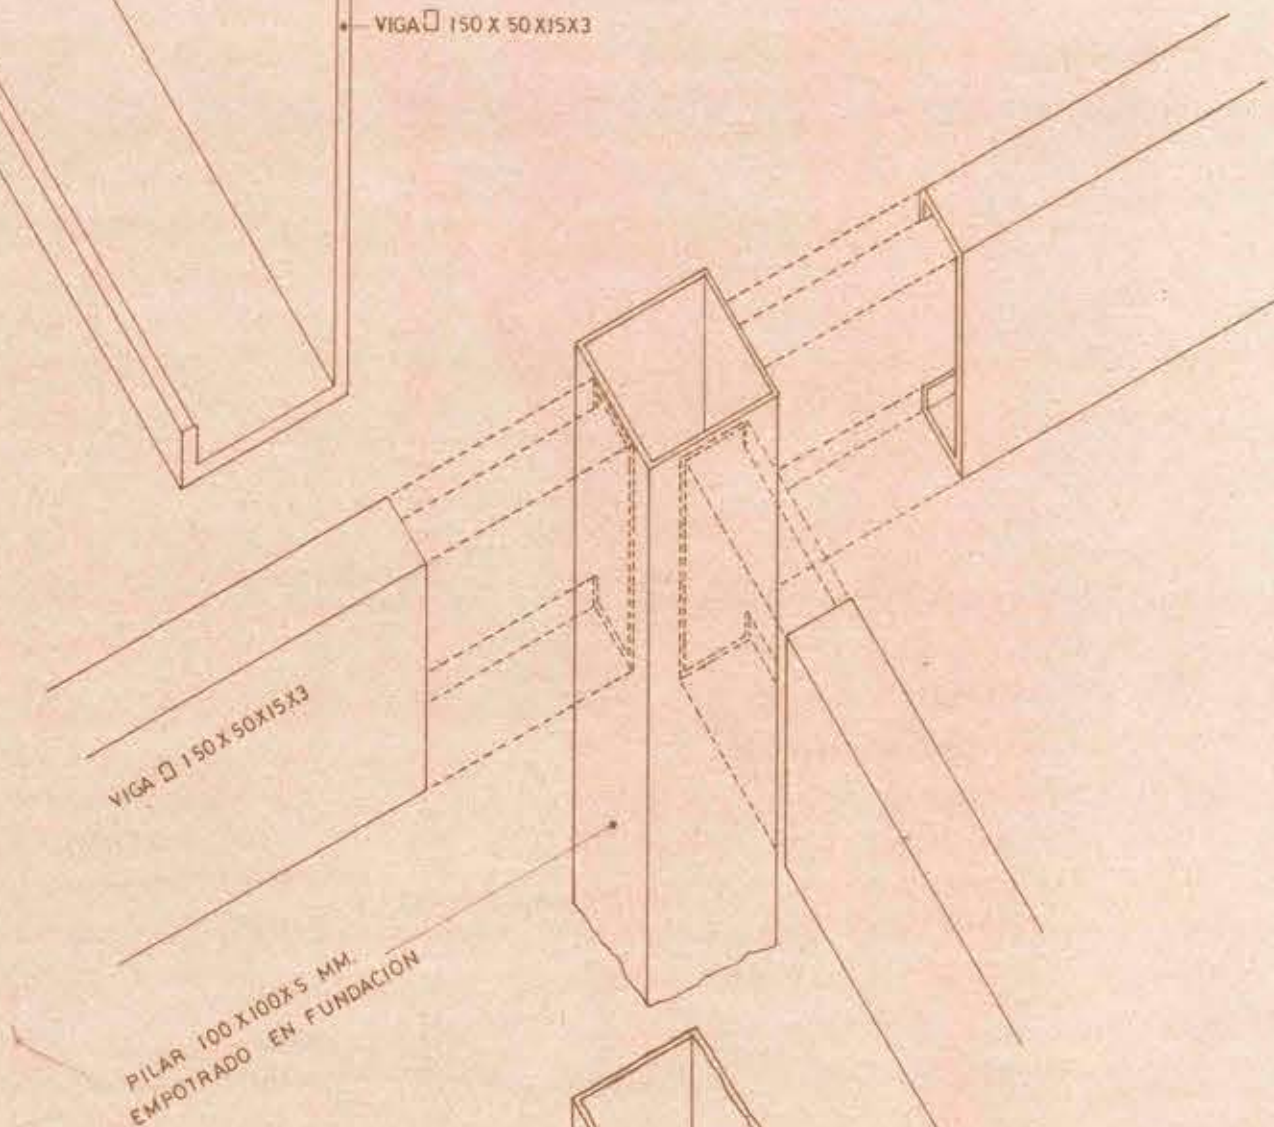

DETALLE ENCUESTO
DE VIGAS-PILAR Y
PILAR FUNDACION
ESC. 1:5

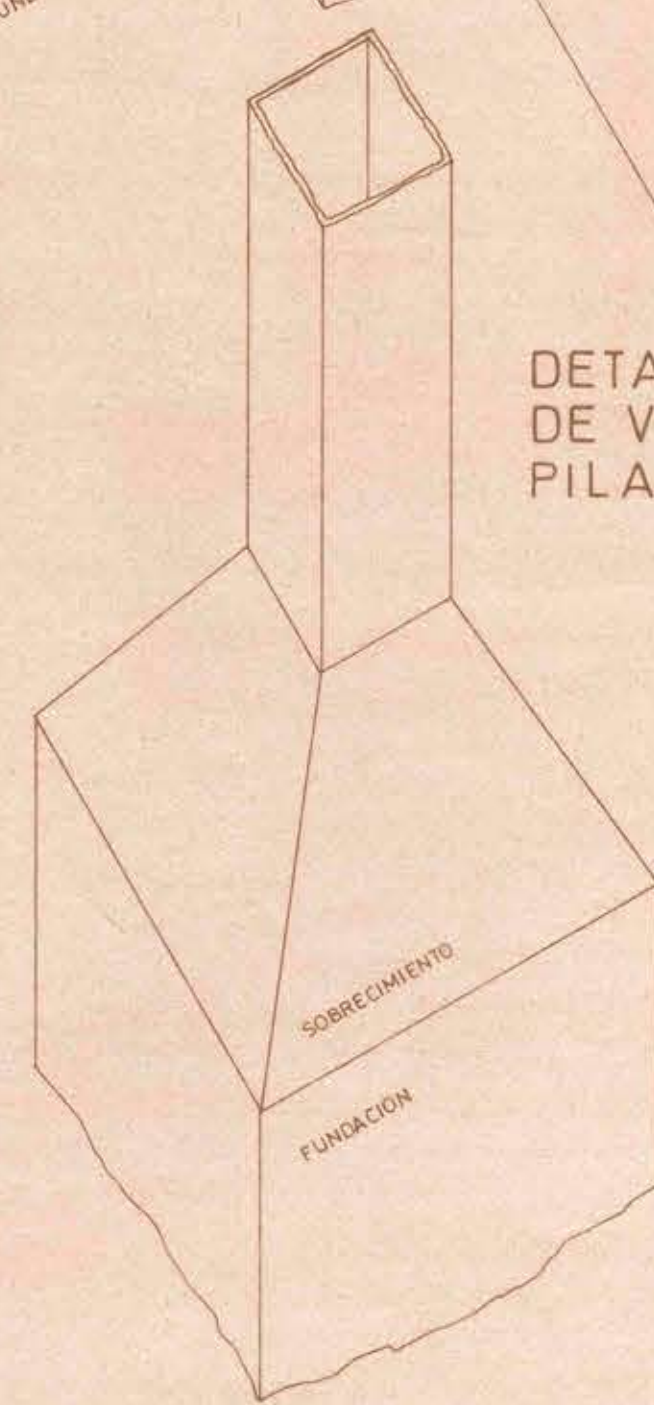

MOP

DIRECCION GENERAL DE OBRAS PUBLICAS
DIRECCION DE ARQUITECTURA
DEPARTAMENTO DE PROYECTOS

MANDANTES V.B.	ARQTO. REGIONAL	ARQTO. JEFE DEPARTAMENTO MIGUEL ROJAS	PROY. DIRECTO	OBRA EQUIPAMIENTO COMPLEMENTARIO TIPO LINEA PLAS	Nº OBRA	Nº PLANOS
MUNICIPALIDAD DE APROBACION	PROYECTISTAS ARQUITECTO: RICARDO CONTRERAS A. JAI ME MALLEA I. DIBUJO: ISMAEL GOMEZ A.	JEFE SUB-DEPARTAMENTO ARQTO. JORGE WHITTLE	PROY. TIPO	PLANO ISOMETRICA Y DETALLES	CLAVE	2
CONTRATISTA	INGENIERO ARCHIVO	JEFE SECCION ARQTO. RICARDO FIGUEROA	PROY. ADAPTACION	SECCION AREA DE DEPORTES		
			FECHA JUNIO 76	OF REGIONAL		