
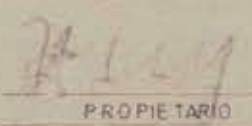
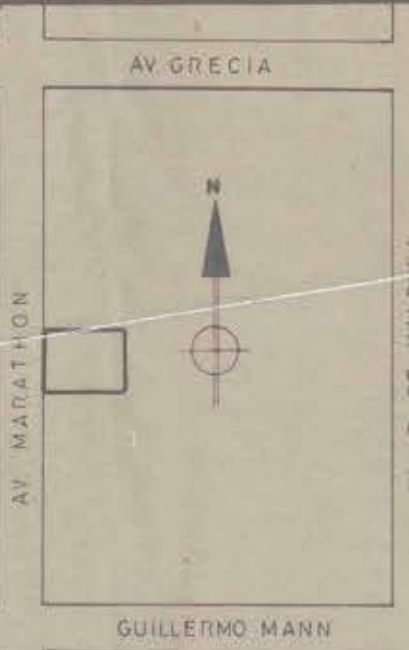
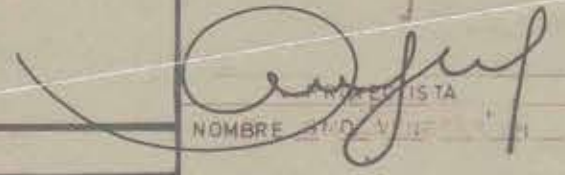


PLANO DE ALCANTARILLADO	APROBACION		FIRMAS	UBICACION	DATOS UD
PROPIETARIO SR. MINISTERIO DE DEFENSA NACIONAL DIGEDER DIRECCION: MARATHON N° COMUNA DE: ÑUÑO A	PLANO N°		 PROPIETARIO		DISTANCIA _____ MTS. DE LA C.I.
	FECHA				BOL N°
	CONTROL DE INSTALACION		 CONTRATISTA NOMBRE _____		PROFUNDIDAD _____
	CONTRATISTA INSCRIP. N°	FECHA INICIACION			FECHA TERMINO
ESCALA 1:100	CERTIFICADO R.F. N°		DIRECCION UNO NORTE N5009 PARADERO 23 STA. ROSA	DIAMETRO _____	
			INSC. N° 5301 CAT 18	LARGO _____	
				SON _____	ARTEFACTOS _____

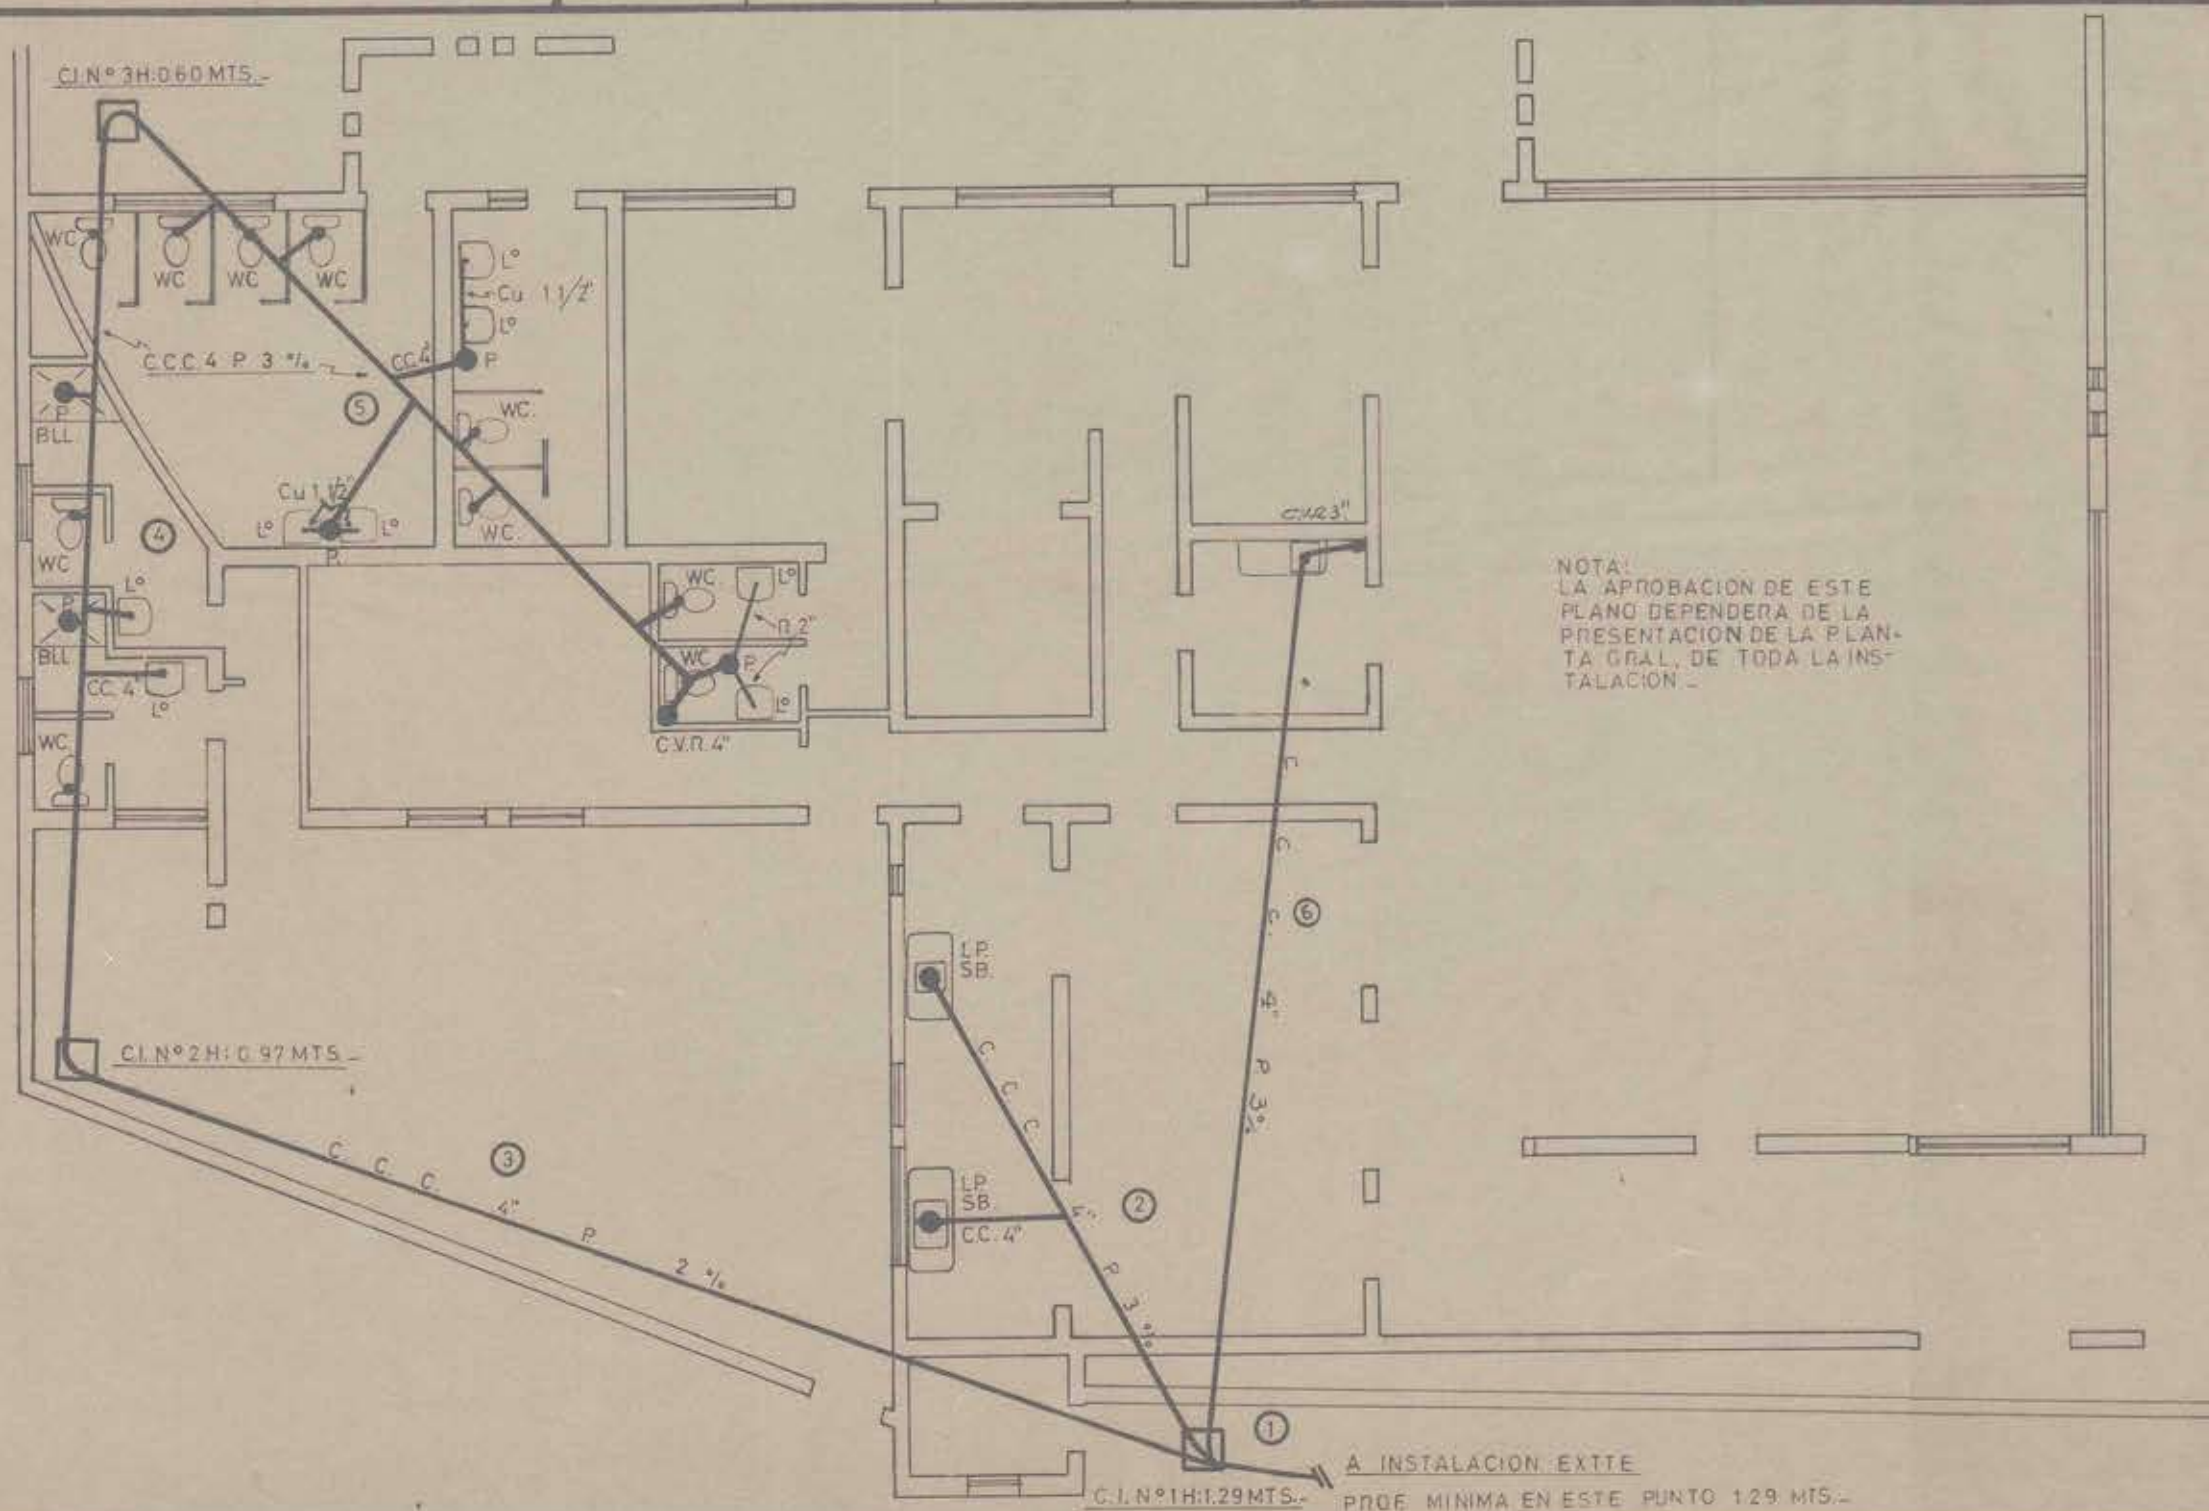

NOTA:
LA APROBACION DE ESTE
PLANO DEPENDERA DE LA
PRESENTACION DE LA PLAN-
TA GRAL. DE TODA LA INS-
TALACION.

57425