


PLANO DE AGUA POTABLE		A PROBACION		FIRMAS		UBICACION		DATOS NICHOS Y MAP	
PROPIETARIO MINISTERIO DE DEFENSA NACIONAL DIGEDER DIRECCION MARATHON Nº COMUNA DE ÑUÑO A ESCALA 1:100		PLANO Nº		PROPIETARIO GUILLERMO MANN				DIAMETRO: mm	
		FECHA BOLETIN Nº						A. m.	
		CONTROL DE INSTALACION		CERTIFICADO RECEPCION Nº				B. m.	
CONTRATISTA INSCRIP Nº		FECHA INSTALACION		FECHA TERMINO		NOM BRE GUILLERMO VENEGAS CH. DIRECCION 1 NORITE 009 STA ROSA INSCRIP Nº 9301 CAT 1º		SON ARTEFACTOS	

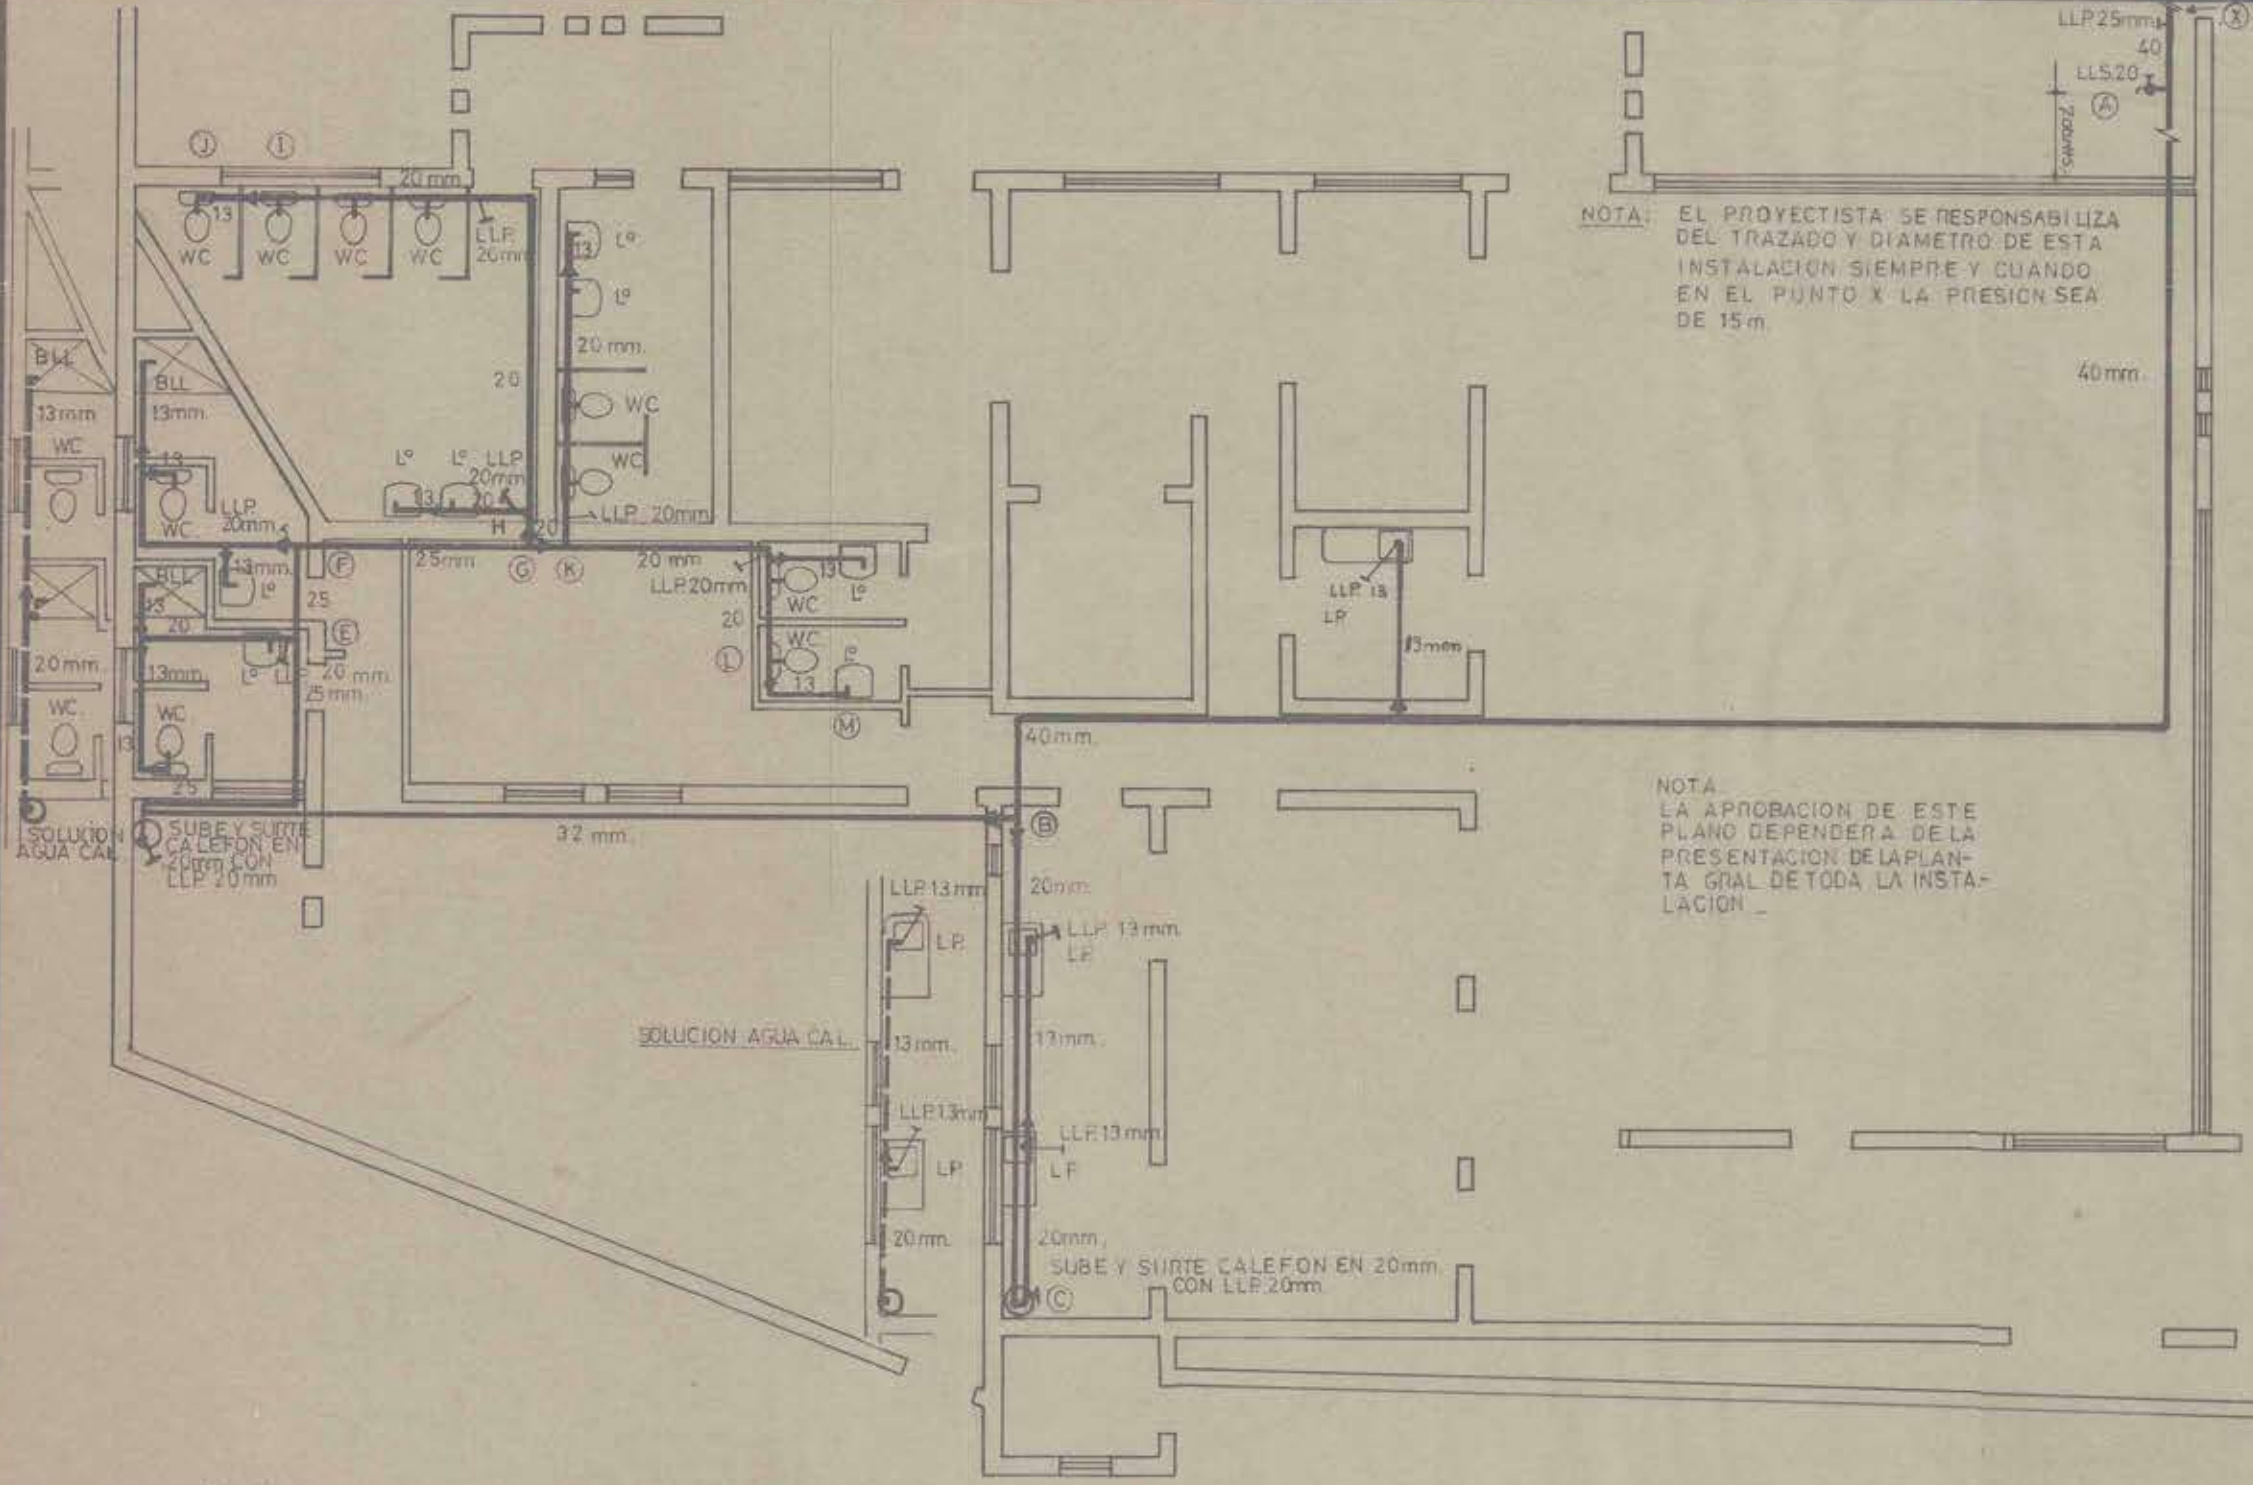

SE USARA CAÑERIA Cu TIPO "C"

NICHO PARA MAP mm
Esc 1:20

ELEVACION

PLANTA

NOTA

SIMBOLOGIA

CAÑERIA A.F. POR RADIER O TIERRA

CAÑERIA A.C. POR RADIER O TIERRA

REDUCCION

DIAMETROS EN MILIMETROS (mm)