





BAÑOS PRIVADOS

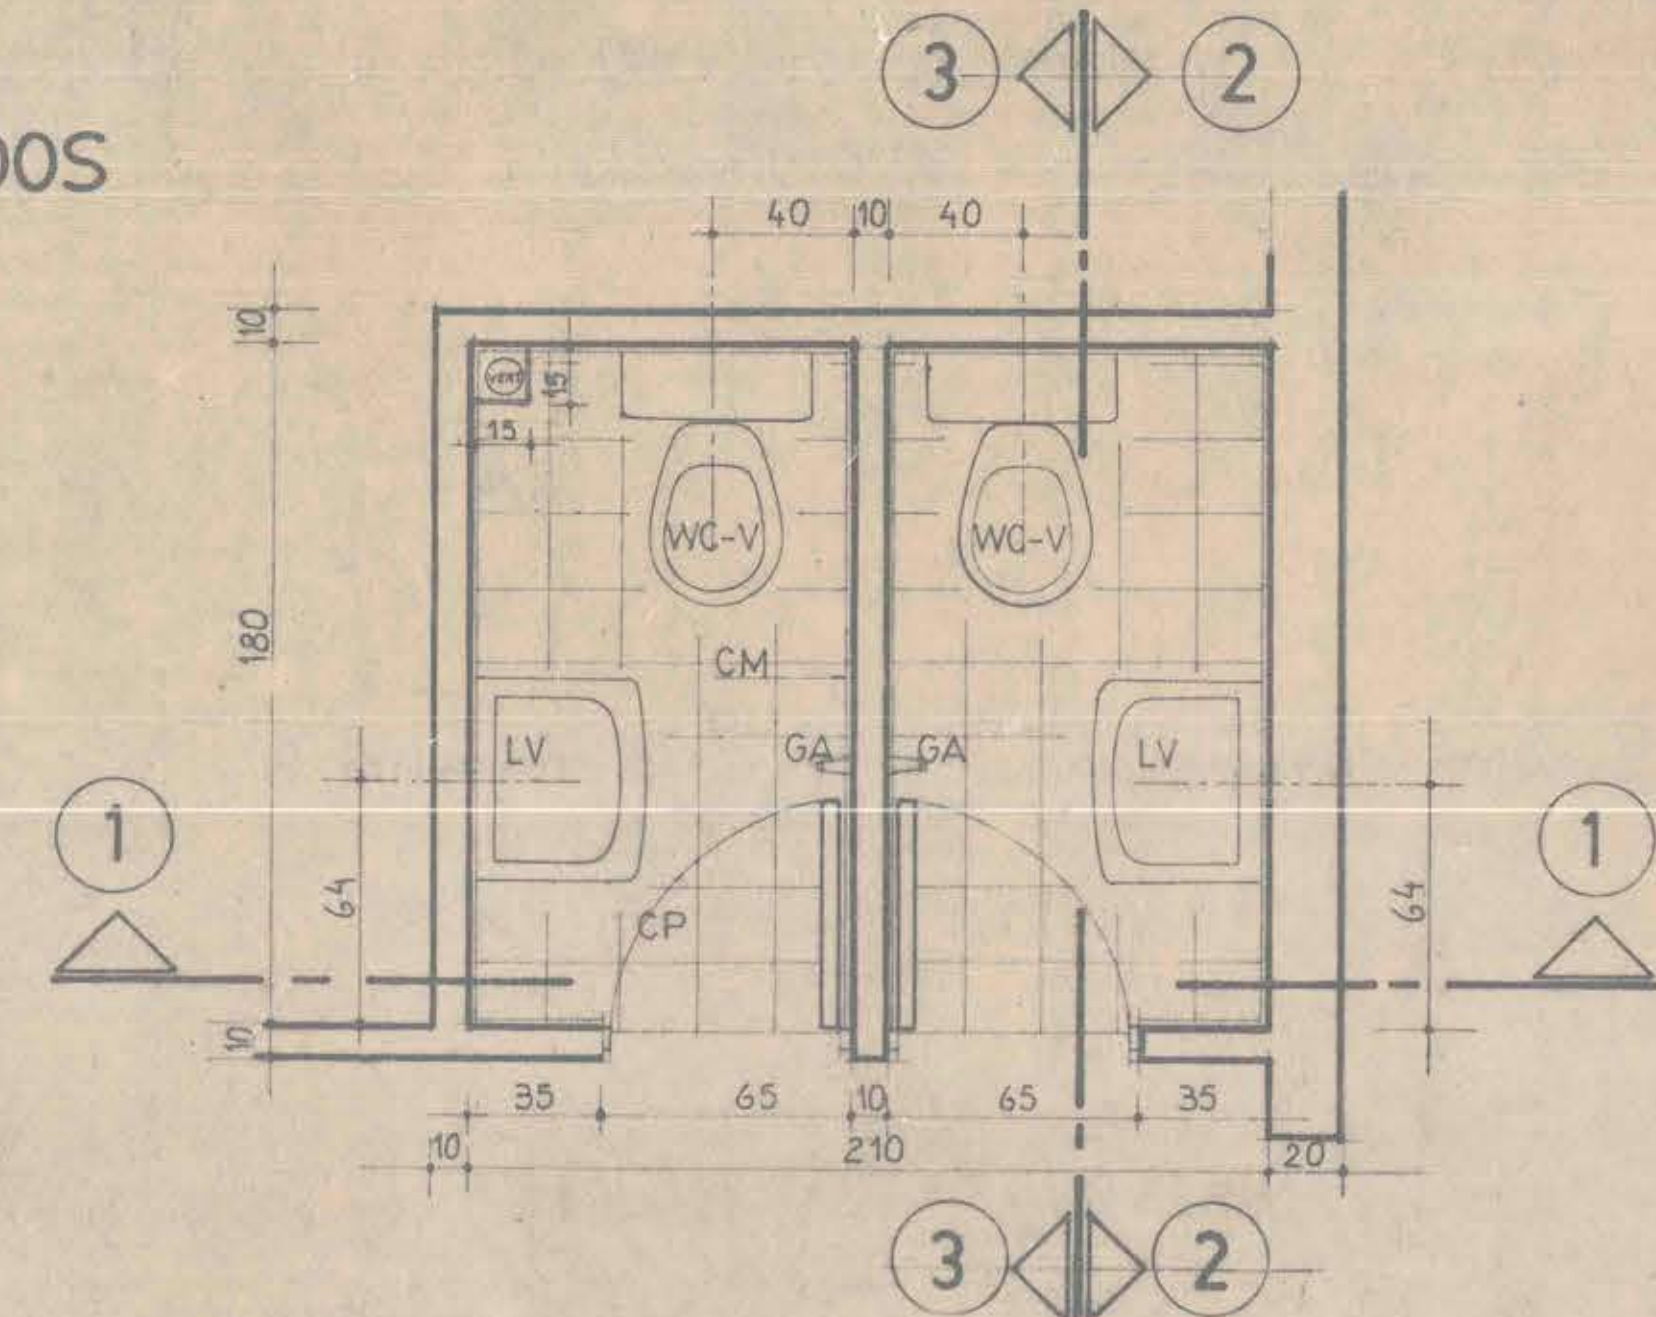


BAÑO SERVICIO HOMBRES

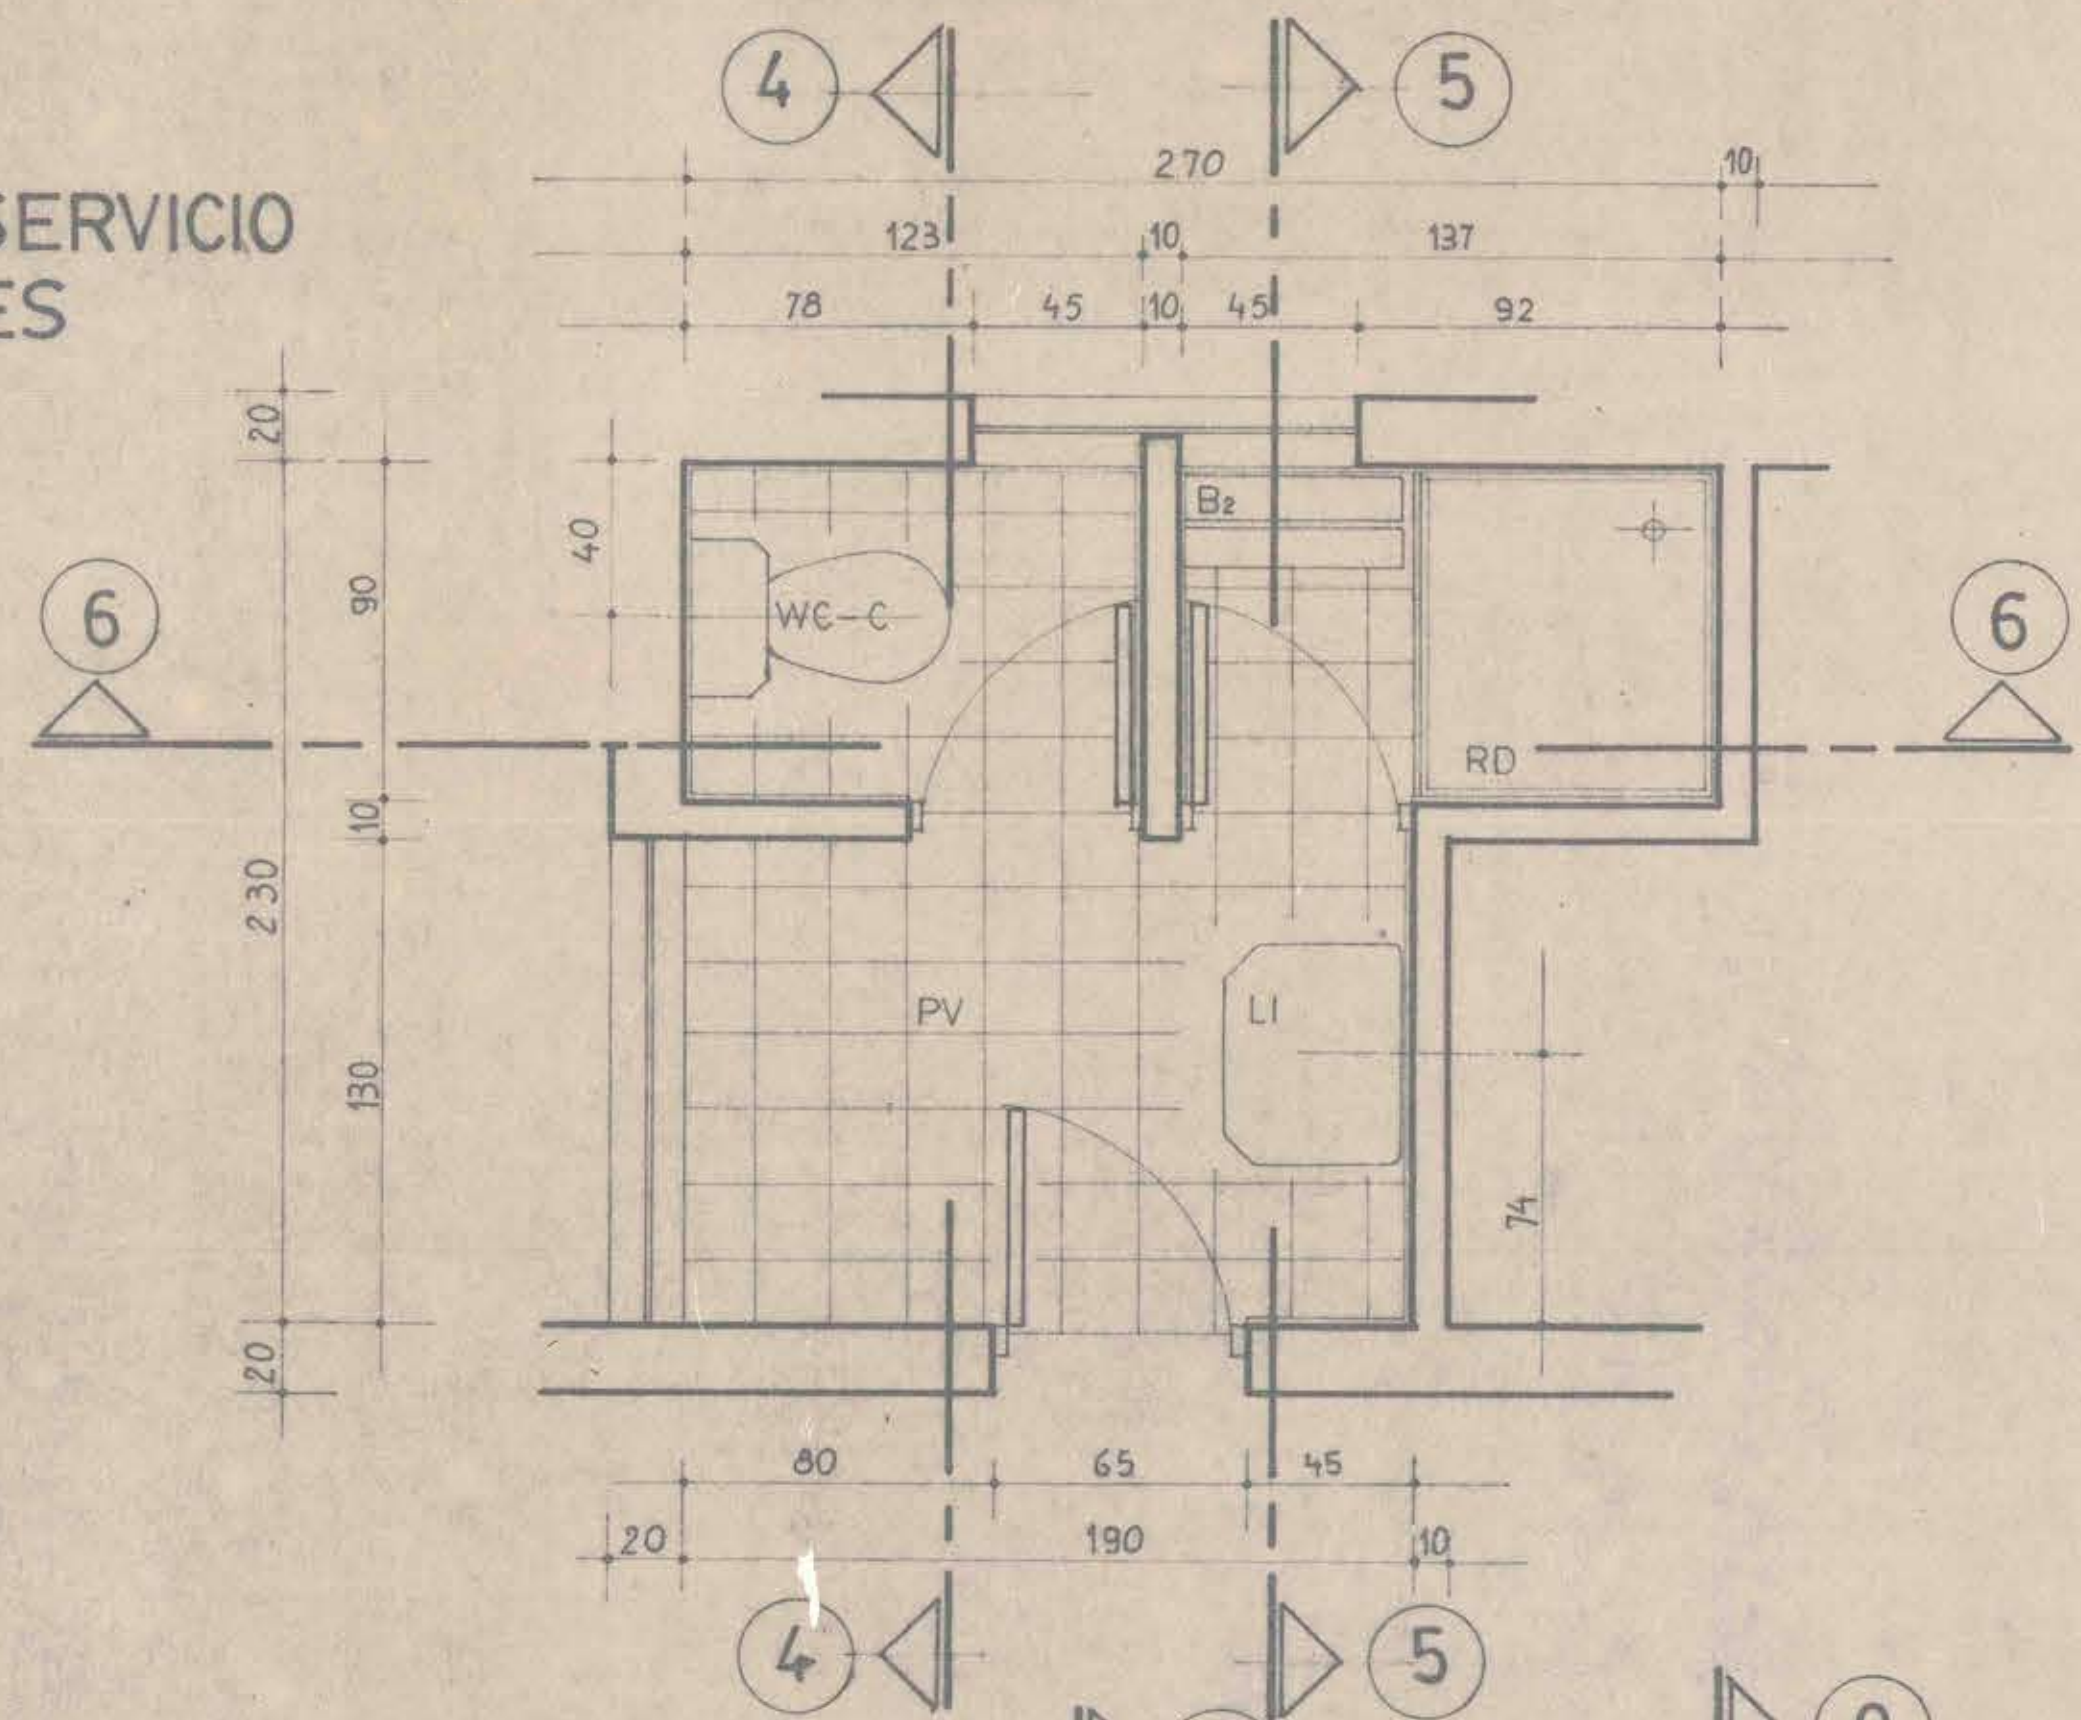


BAÑO SERVICIO DAMAS

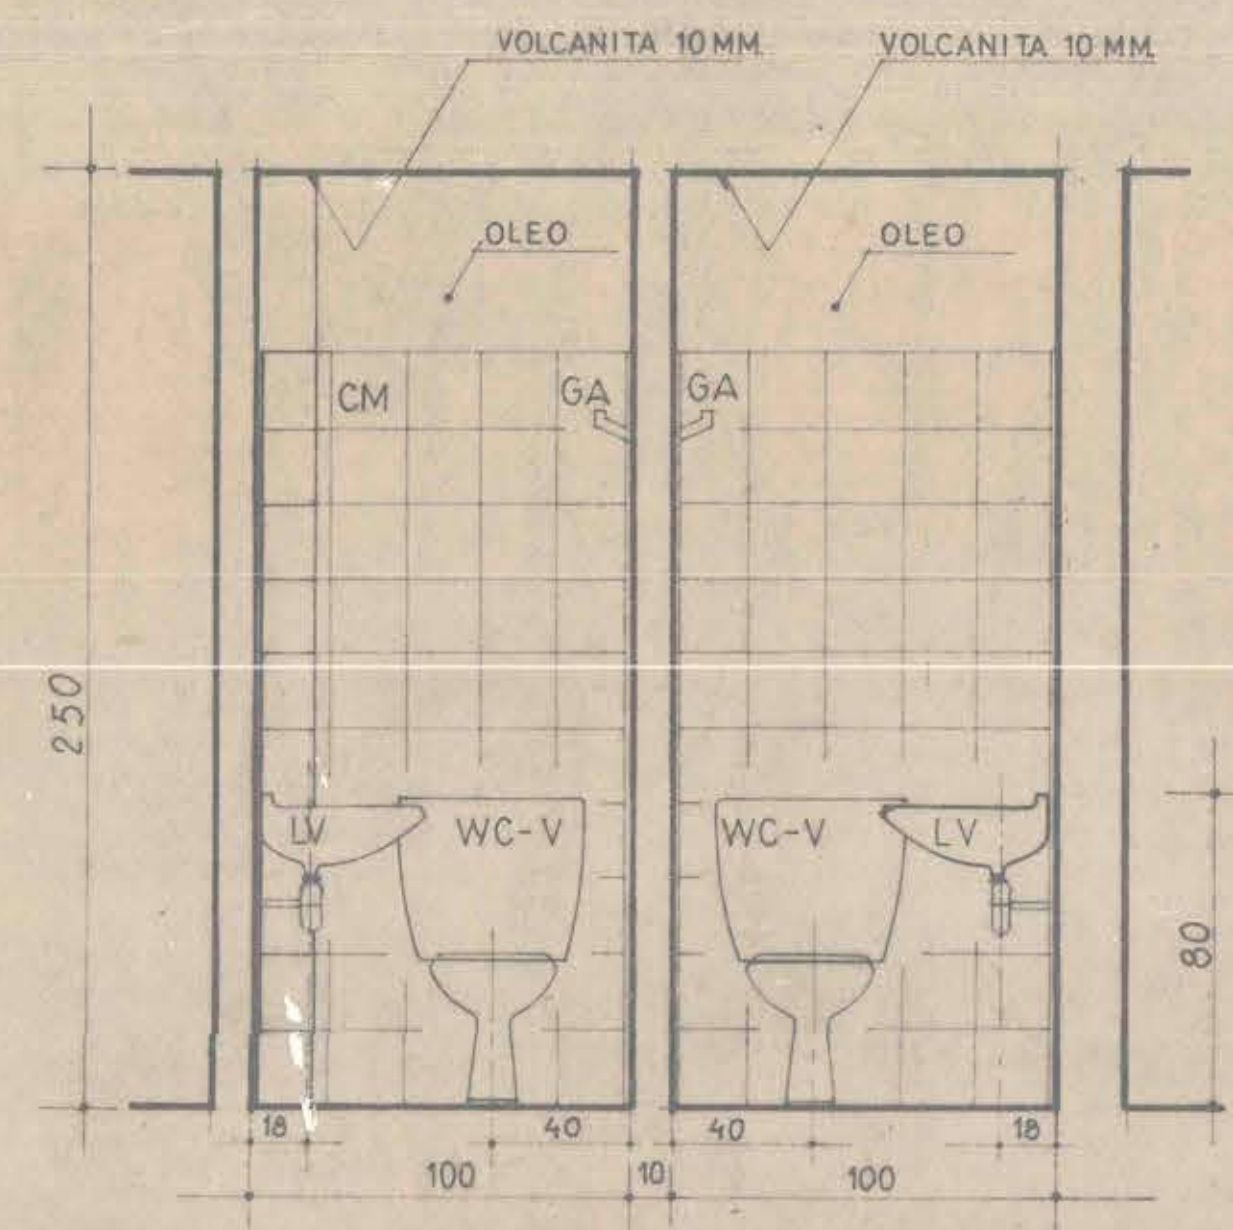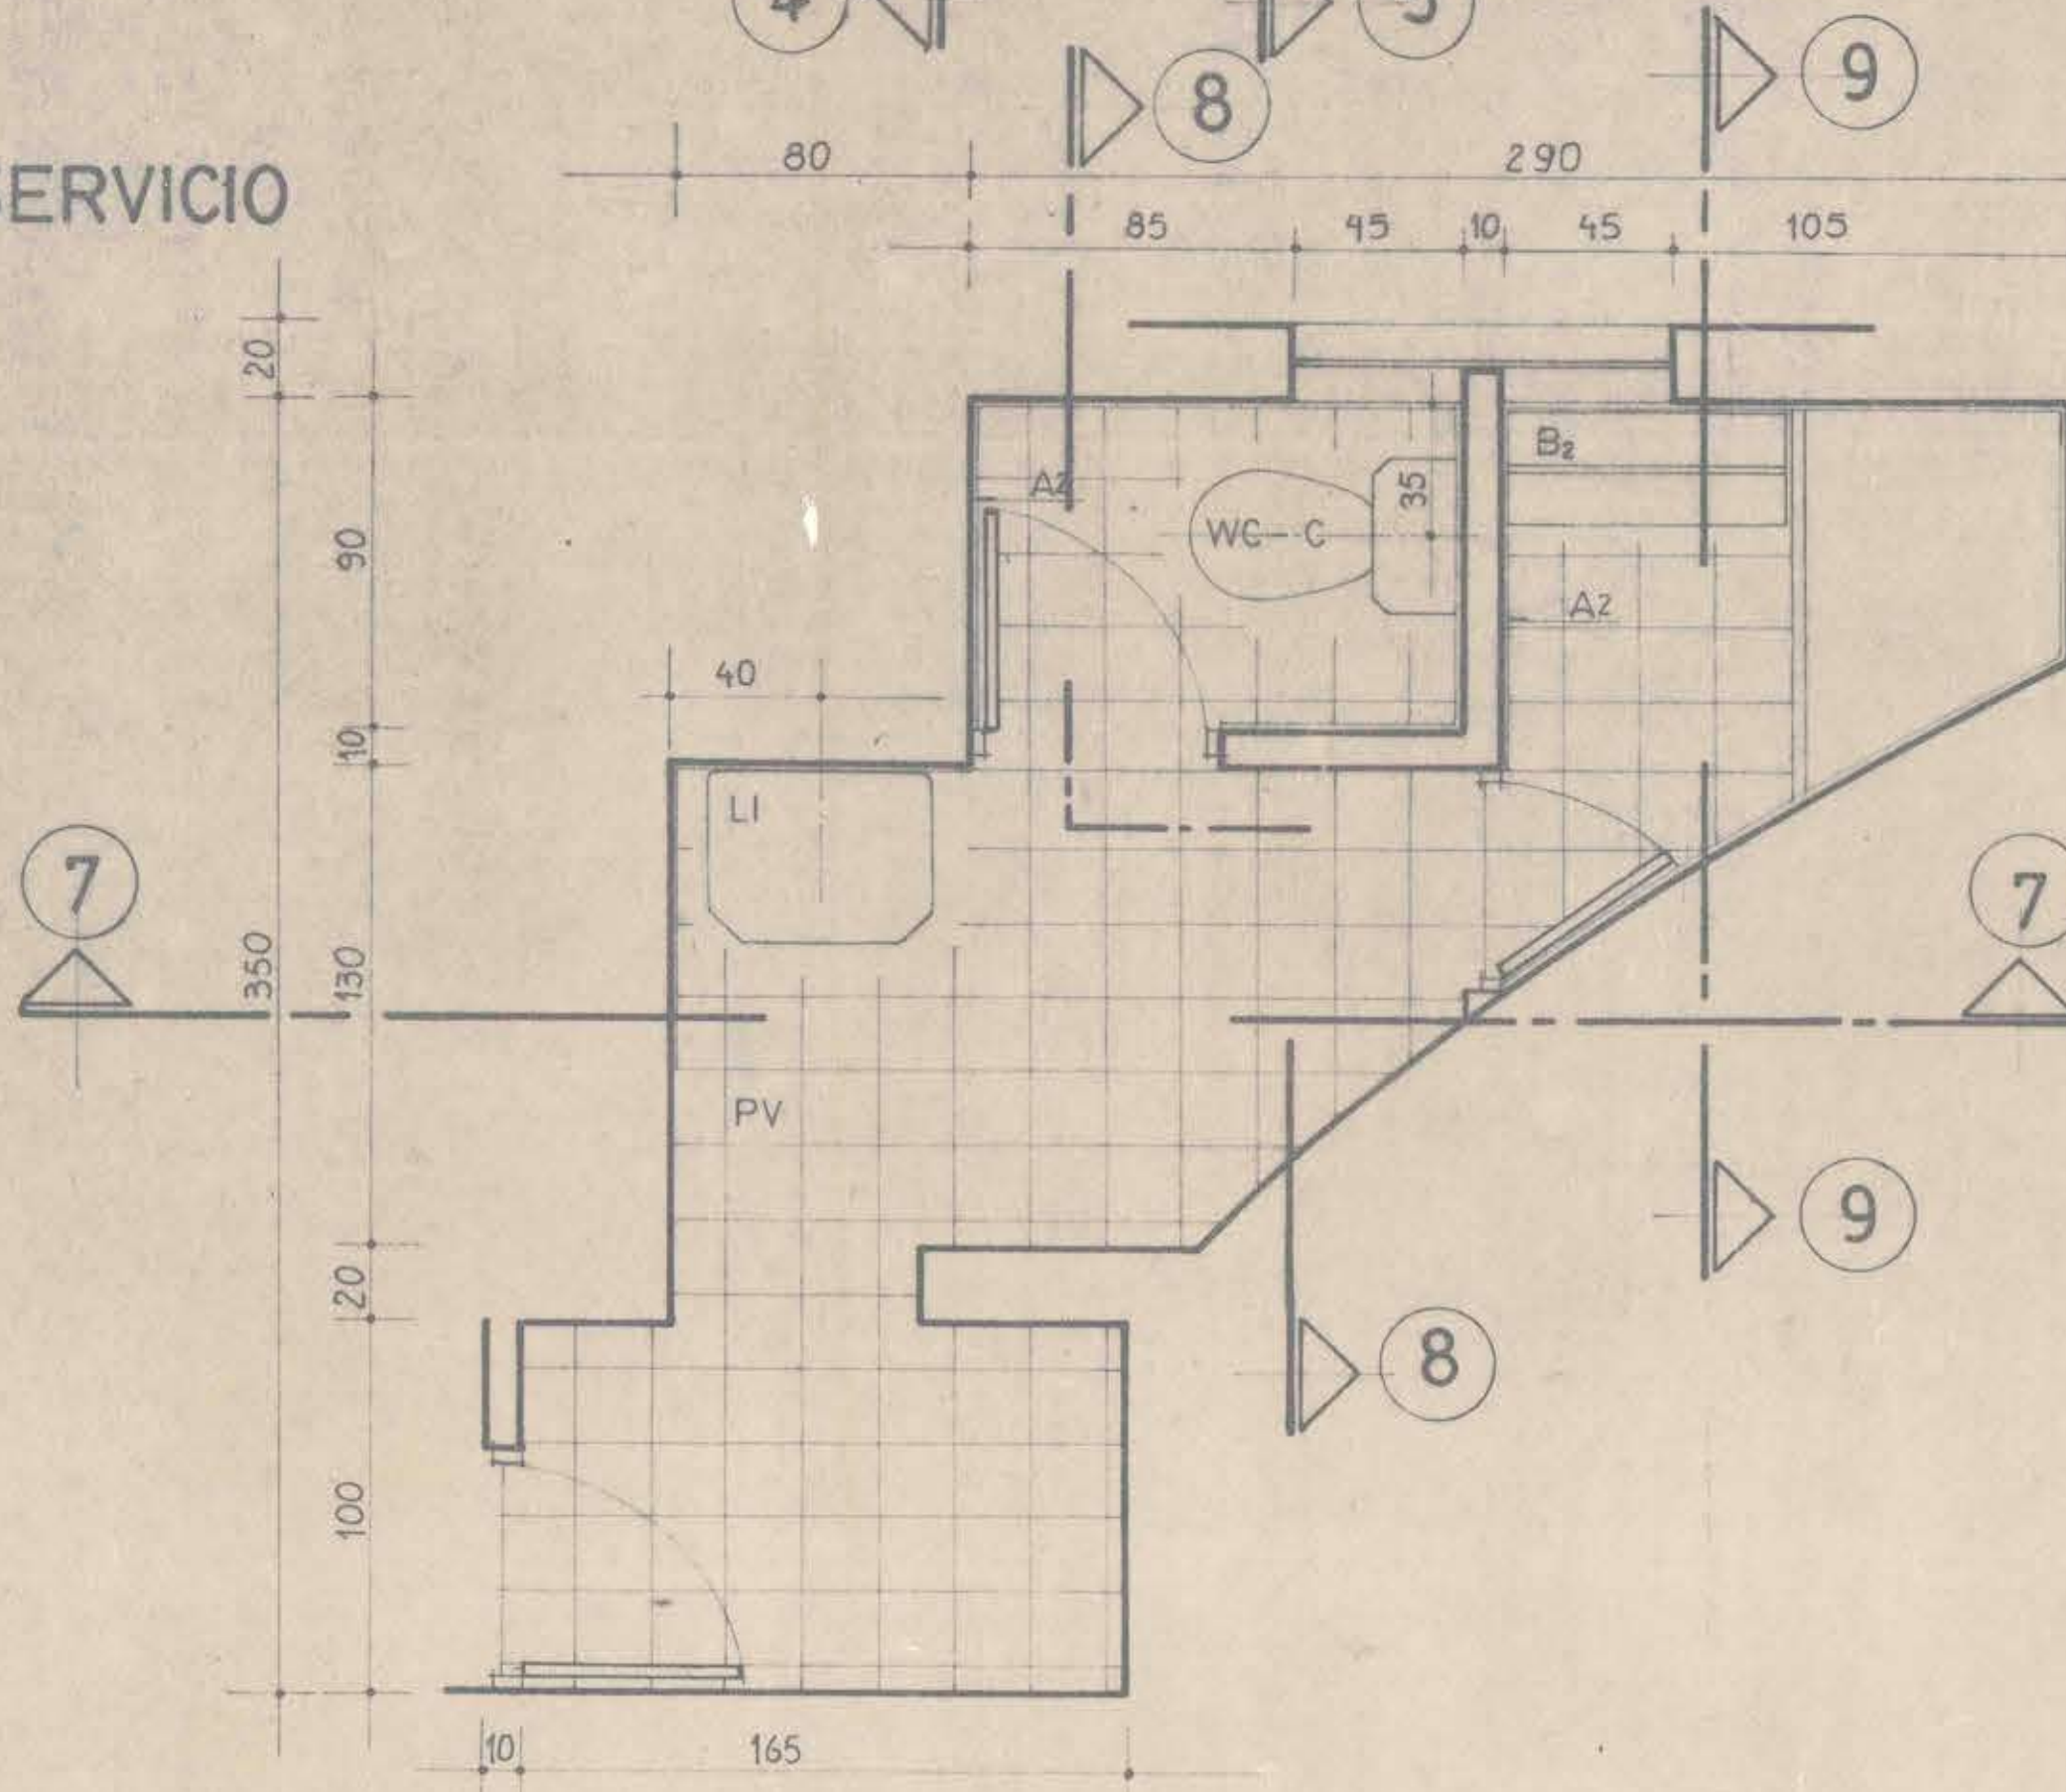


CORTE 1

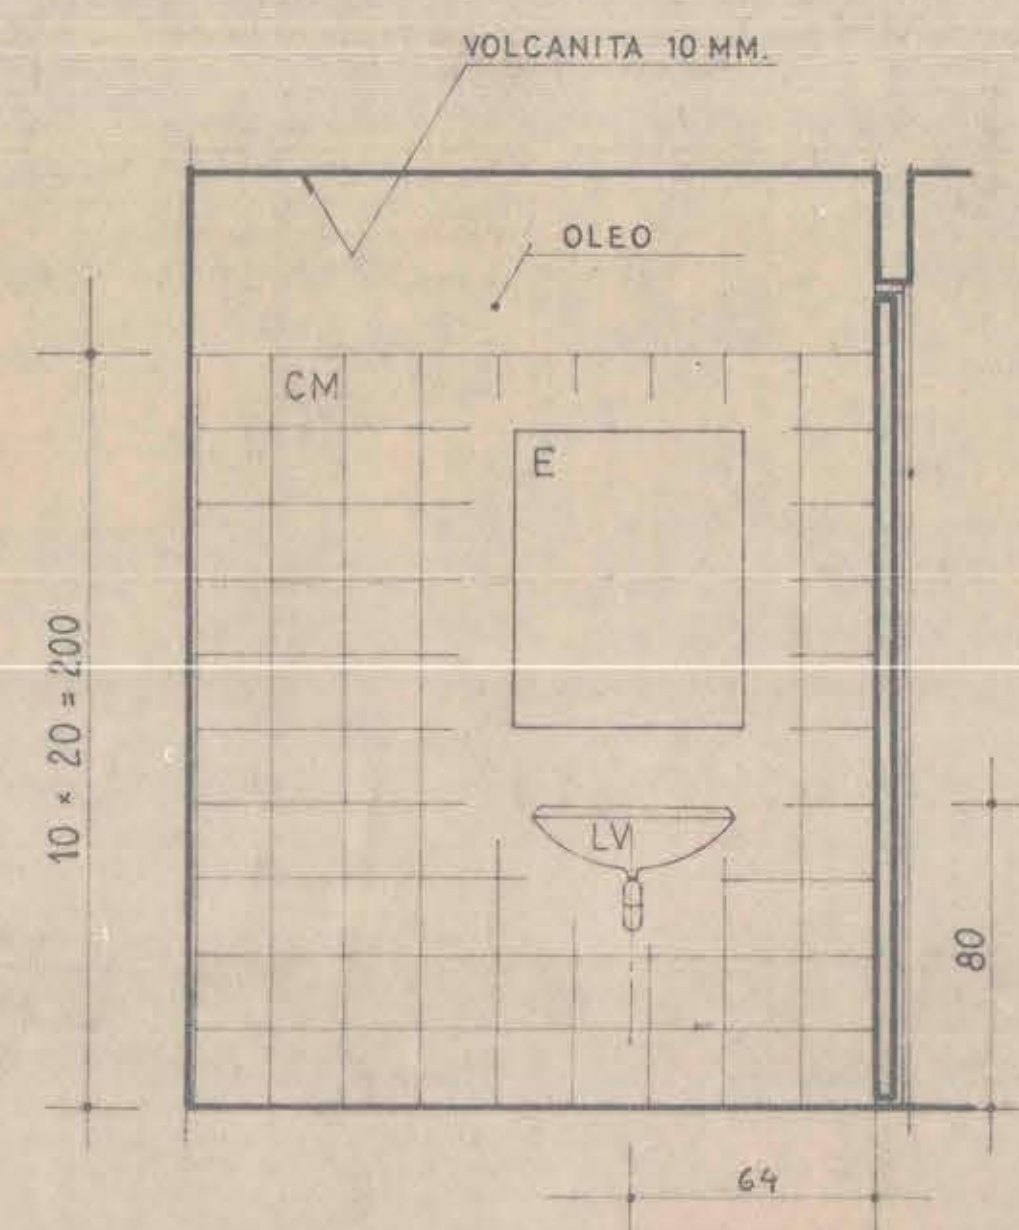


CORTE 2

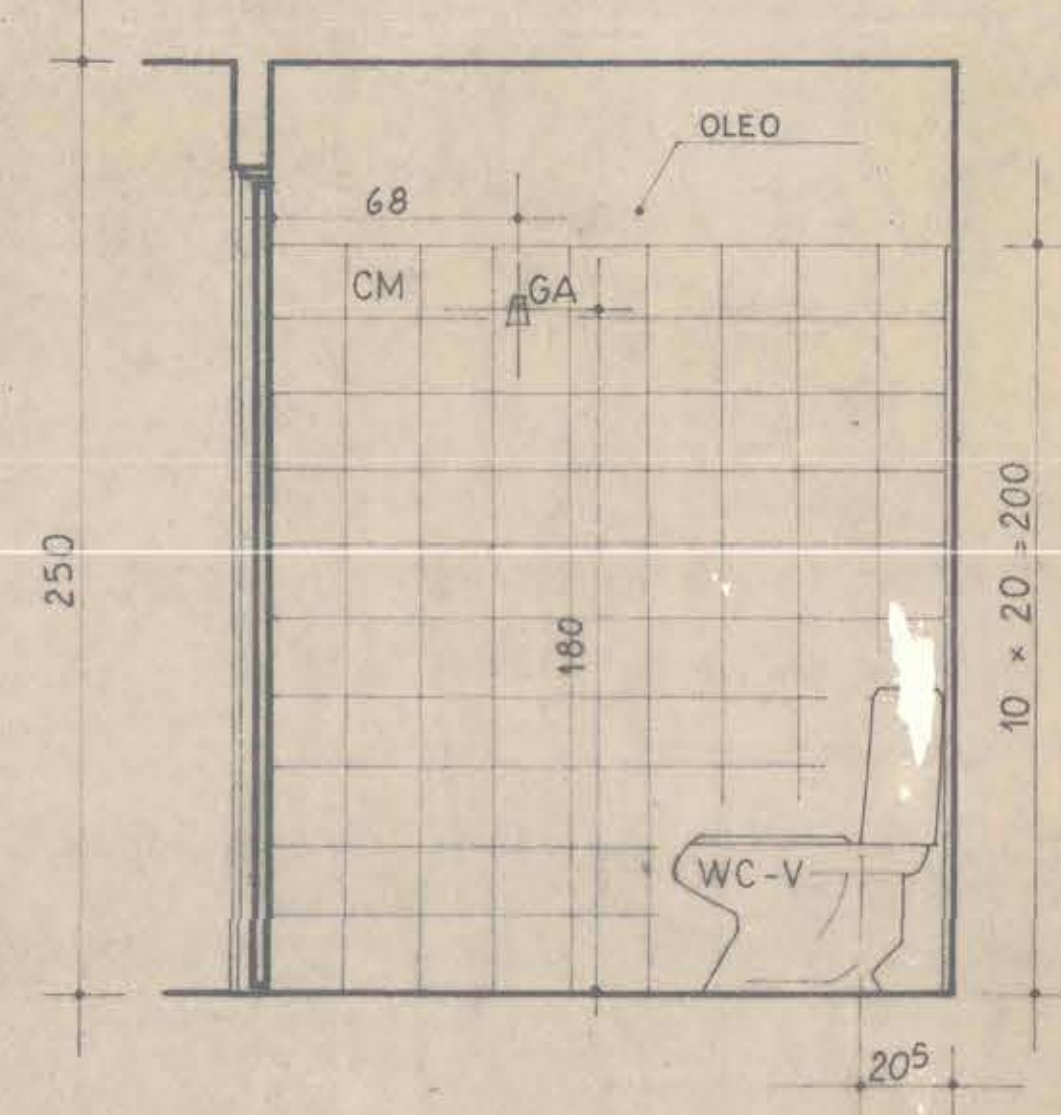


CORTE 3

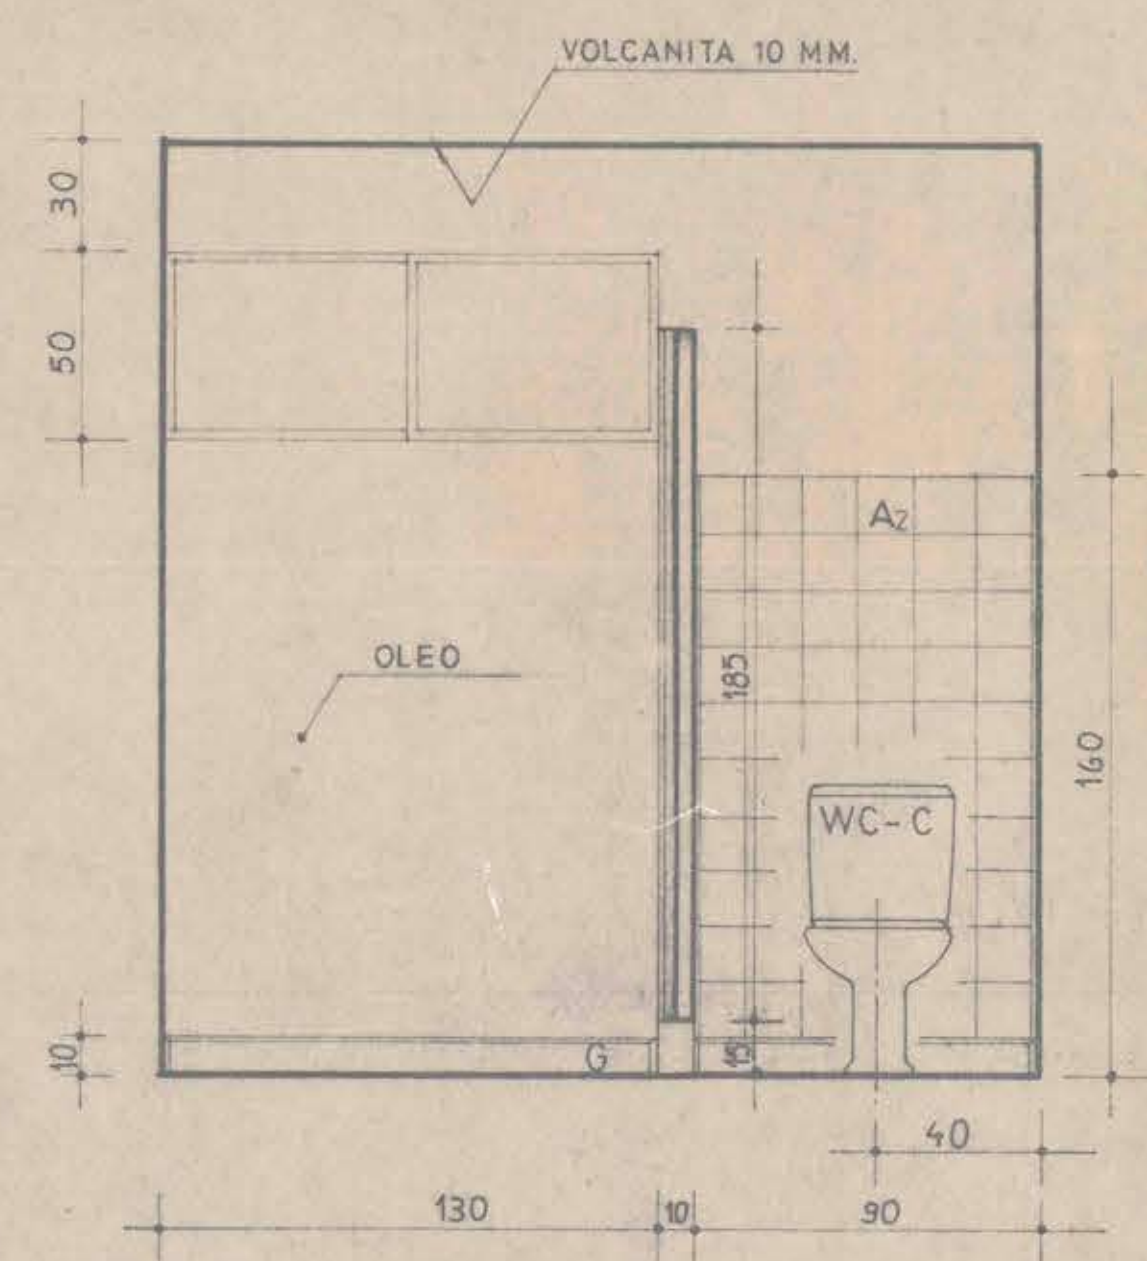


CORTE 4

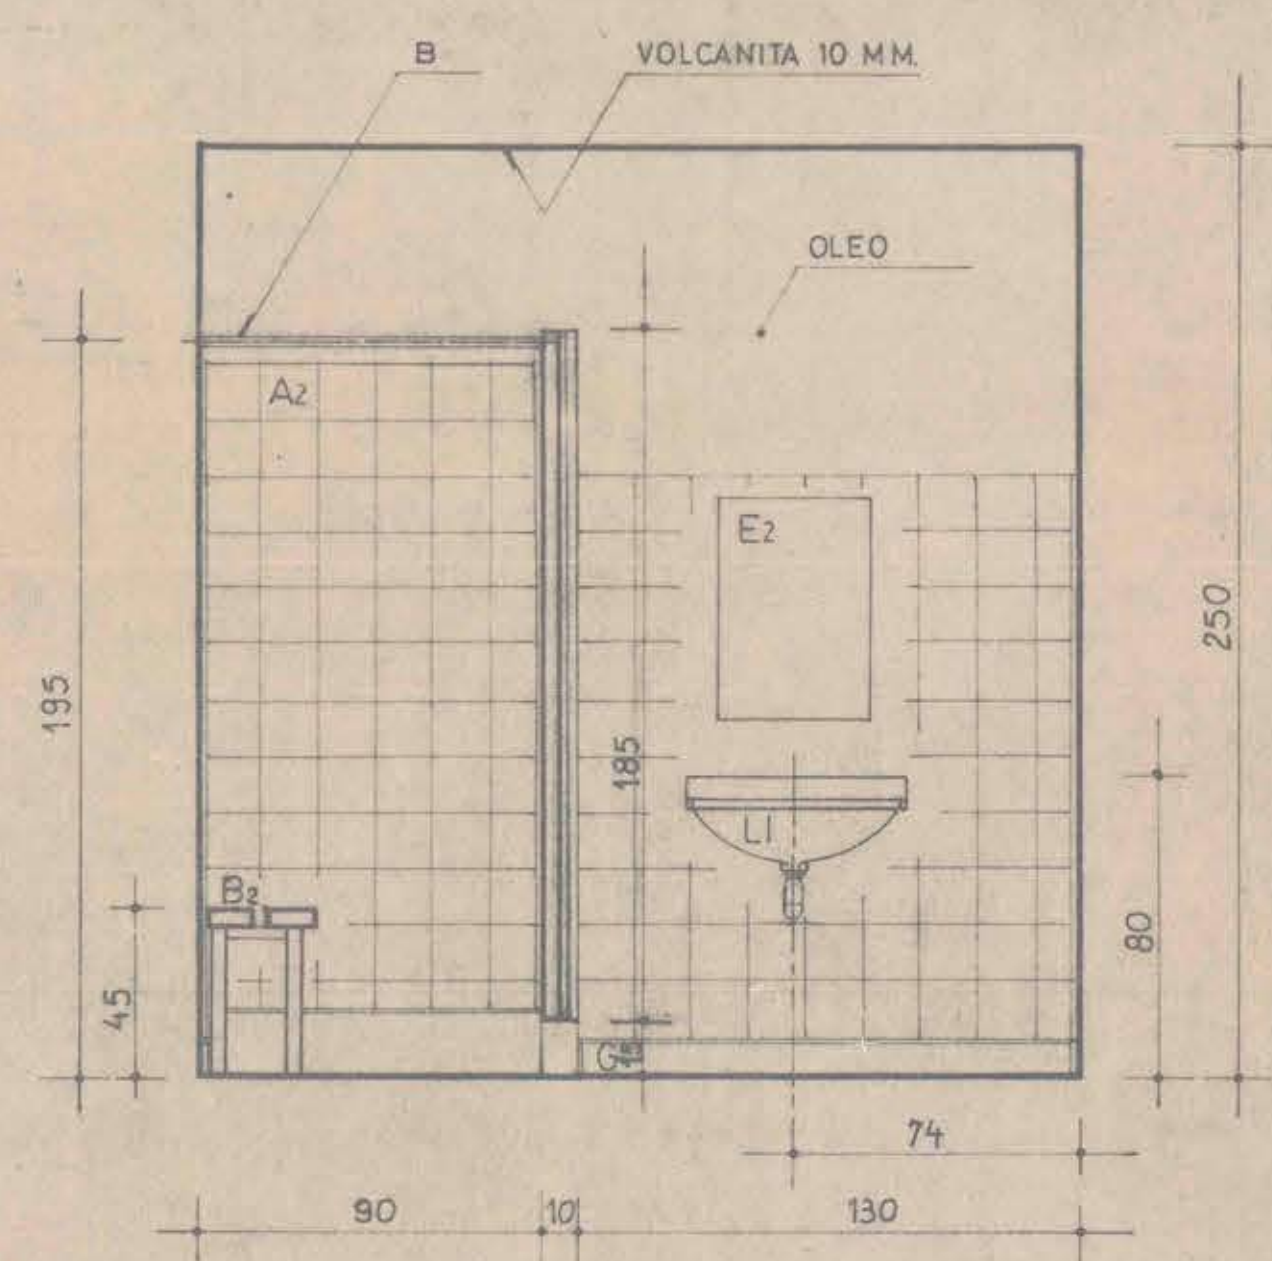


CORTE 5

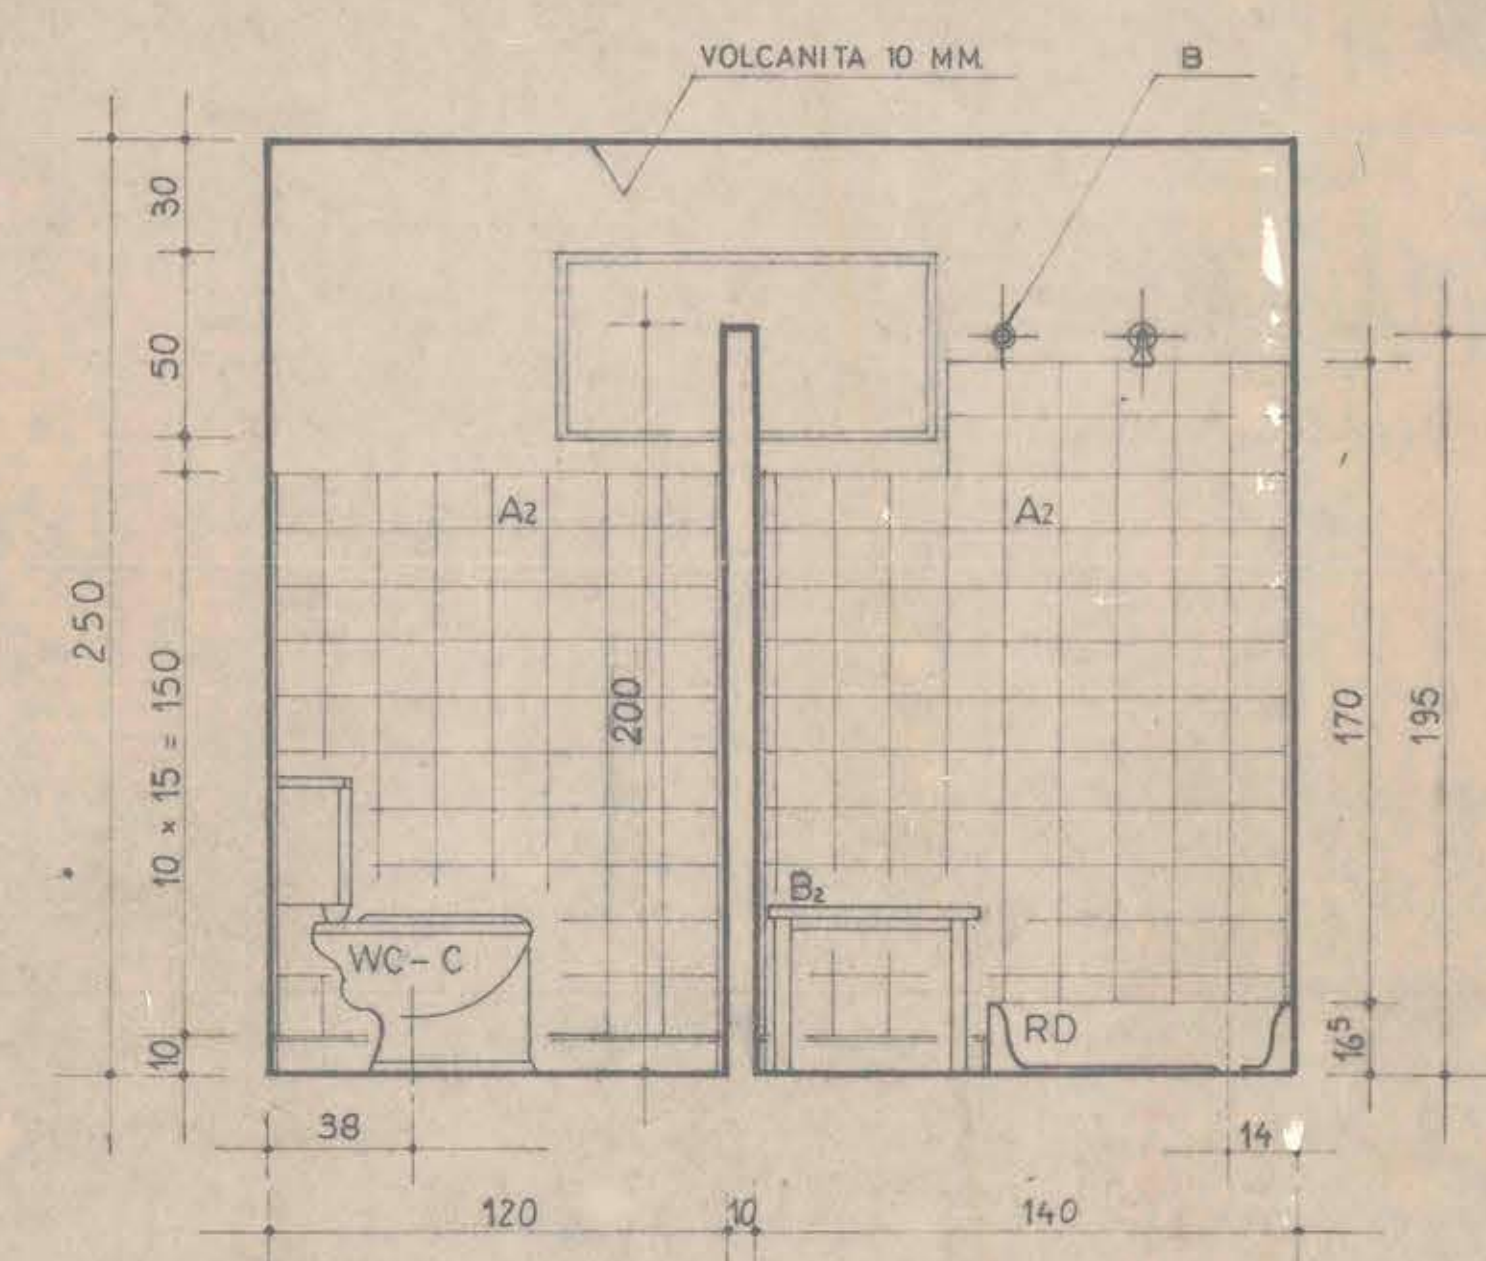


CORTE 6

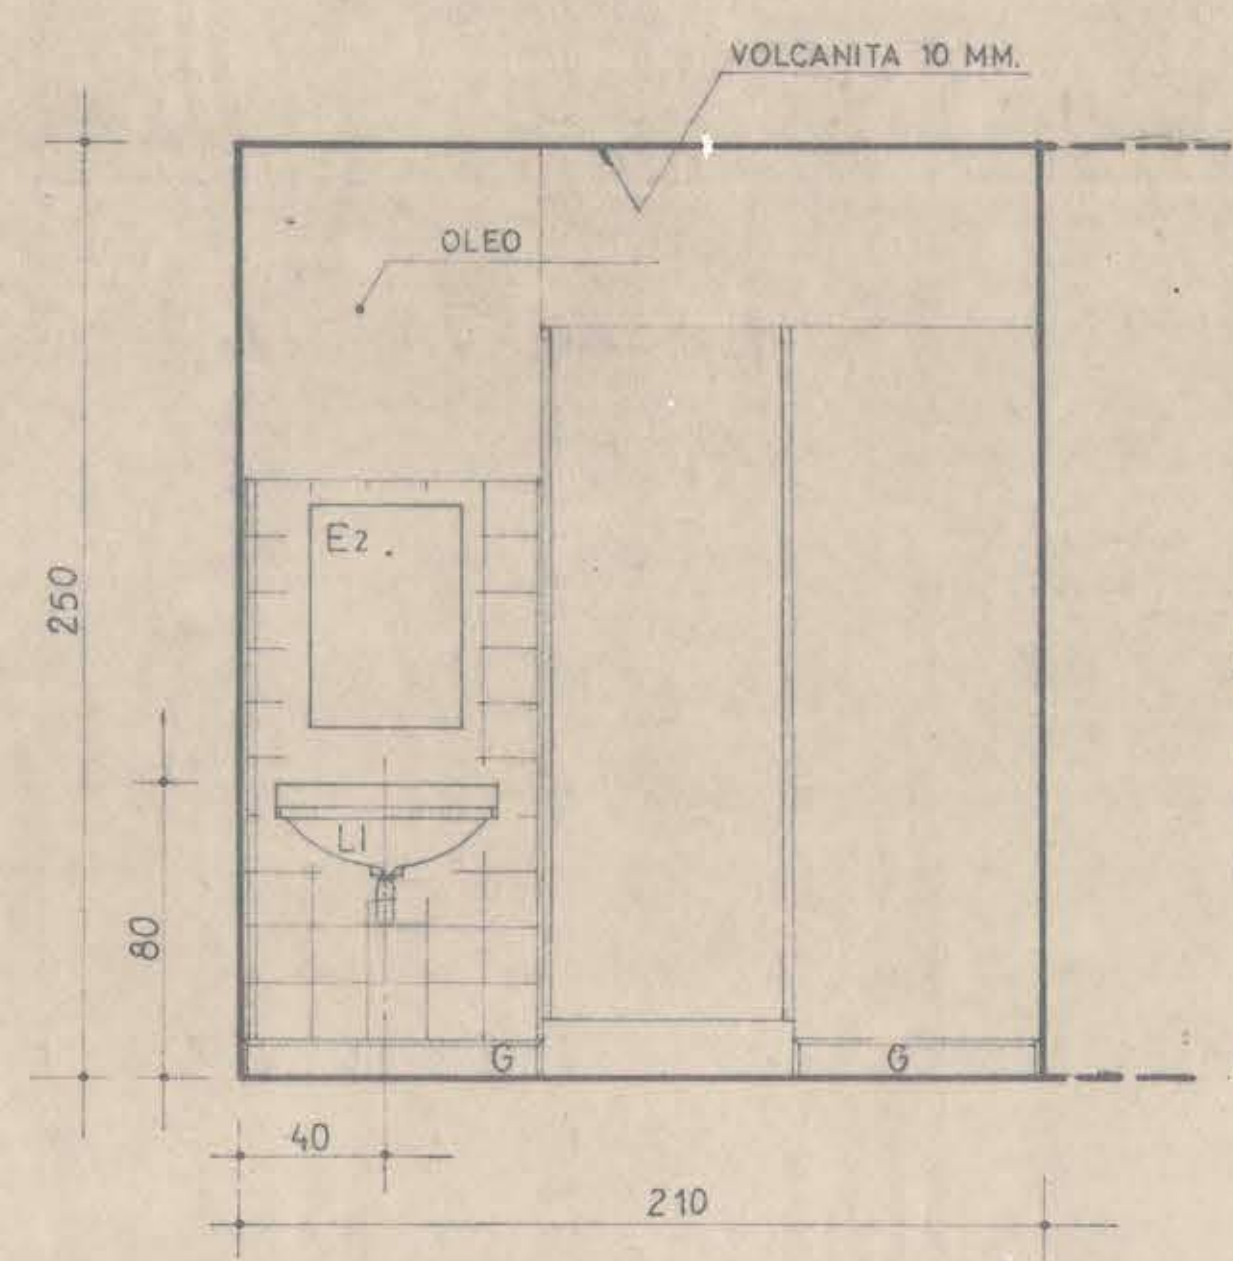

CORTE 7

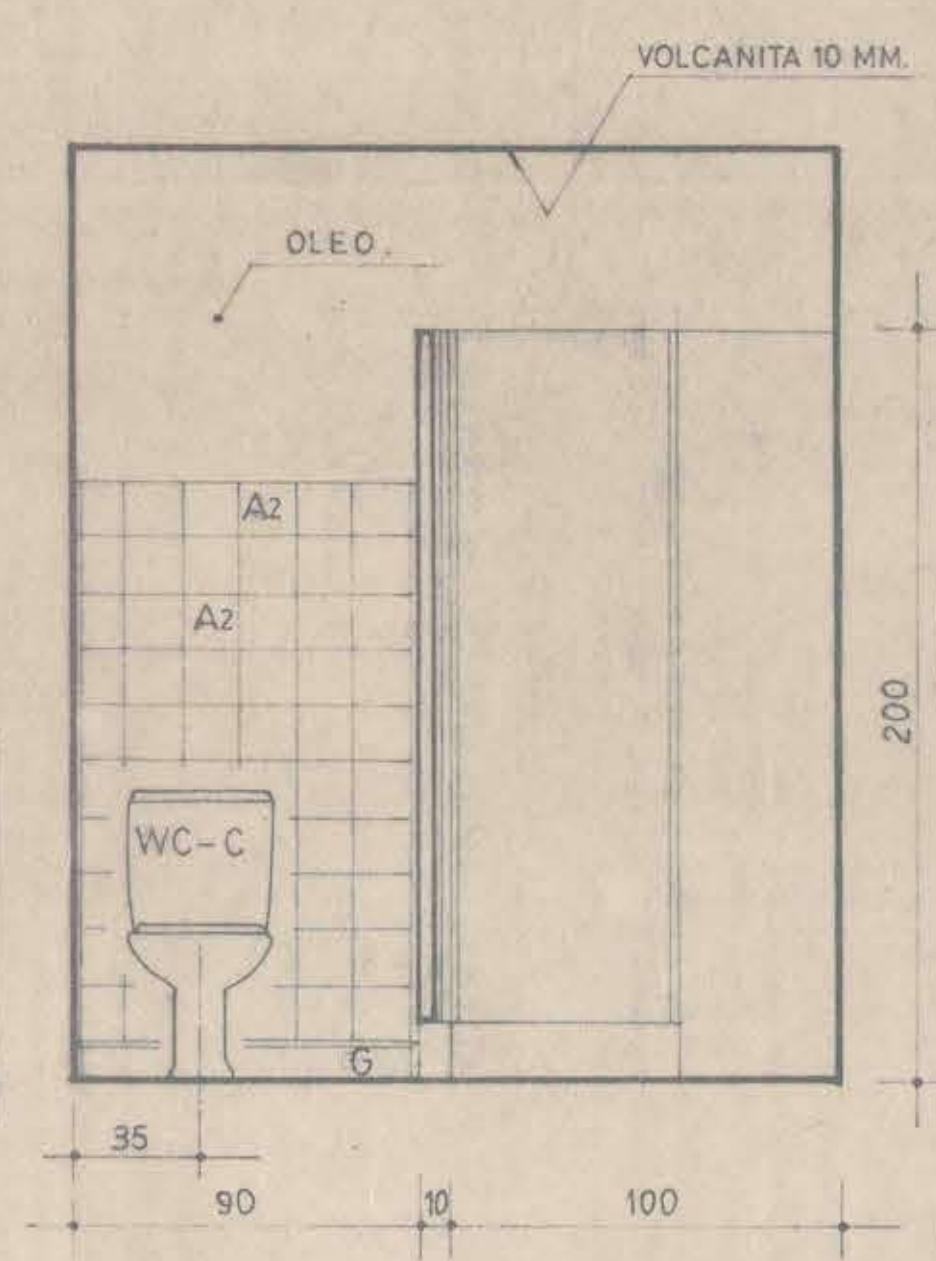

CORTE 8

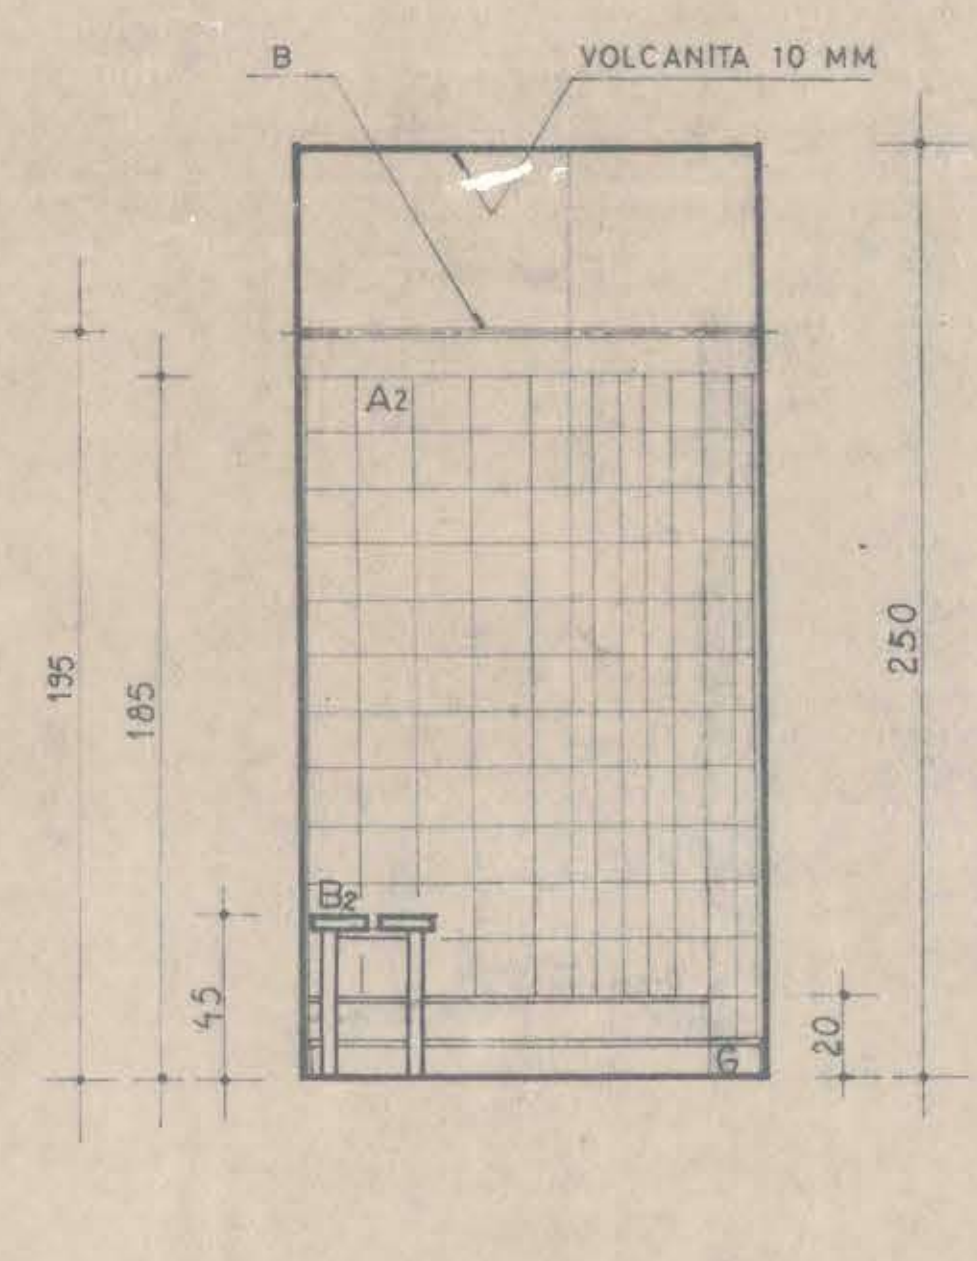

CORTE 9

NOMENCLATURA.-

- E : ESPEJO 60 x 80 CM.
- CM : CERAMICA MURO 20 x 20 CM.
- CP : CERAMICA PISO 20 x 20 CM.
- GA : GANCHO SOBREPUESTO ACERO CROM-ACRILICO
- LV : LAVATORIO VENECIA CHICO O SIMILAR
- WC-V : INODORO VENECIA O SIMILAR
- E2 : ESPEJO 40 x 60 CM.
- G : GUARDAPOLVO DE BALDOSA AL LIQUIDO
- LI : LAVATORIO IQUIQUE O SIMILAR
- WC-C : INODORO CAUPOLICAN ESTANQUE LINARES
- RD : RECEPTACULO DUCHA FE ENLOZADO TIPO ICALMA (DE FUND. IND.) O SIM.
- B : BARRA CORTINA EE Ø 3/4" CROMADO
- B2 : BANQUETA
- A2 : AZULEJO BLANCO 15 x 15 CM.
- PV : PISO DE VINILO-ASBESTO (TIPO SUPER FLEXIT) 20 x 20 CM., LISAS, COLOR TERRACOTA O SIMILAR.

MINISTERIO DE DEFENSA NACIONAL				
DIREC. GRAL. DE DEPORTES Y DECREAC.				
SUB DEPARTAMENTO DE EQUIPAMIENTO				
proyecto: SEDE SOCIAL ESTADIO NACIONAL				
ubicación: COMISARIA FUERZA	plano de: ARQUITECTURA	escala: 1/10		
dibujó: ALEX MATIAS	costeado: BAÑOS	fecha: 1981/10		
proyectista: jefe subdepto.	jefe depto.	director general:	lámina N°	
Artes: 8-6-P	Victor Matias A. Arquitecto	Carlos Fernández V. Ingeniero	Nito Floody B. General de División	8.
arquitectos: Raúl Sará - Patricio Salomón - Ricardo Peña y Lillo				