


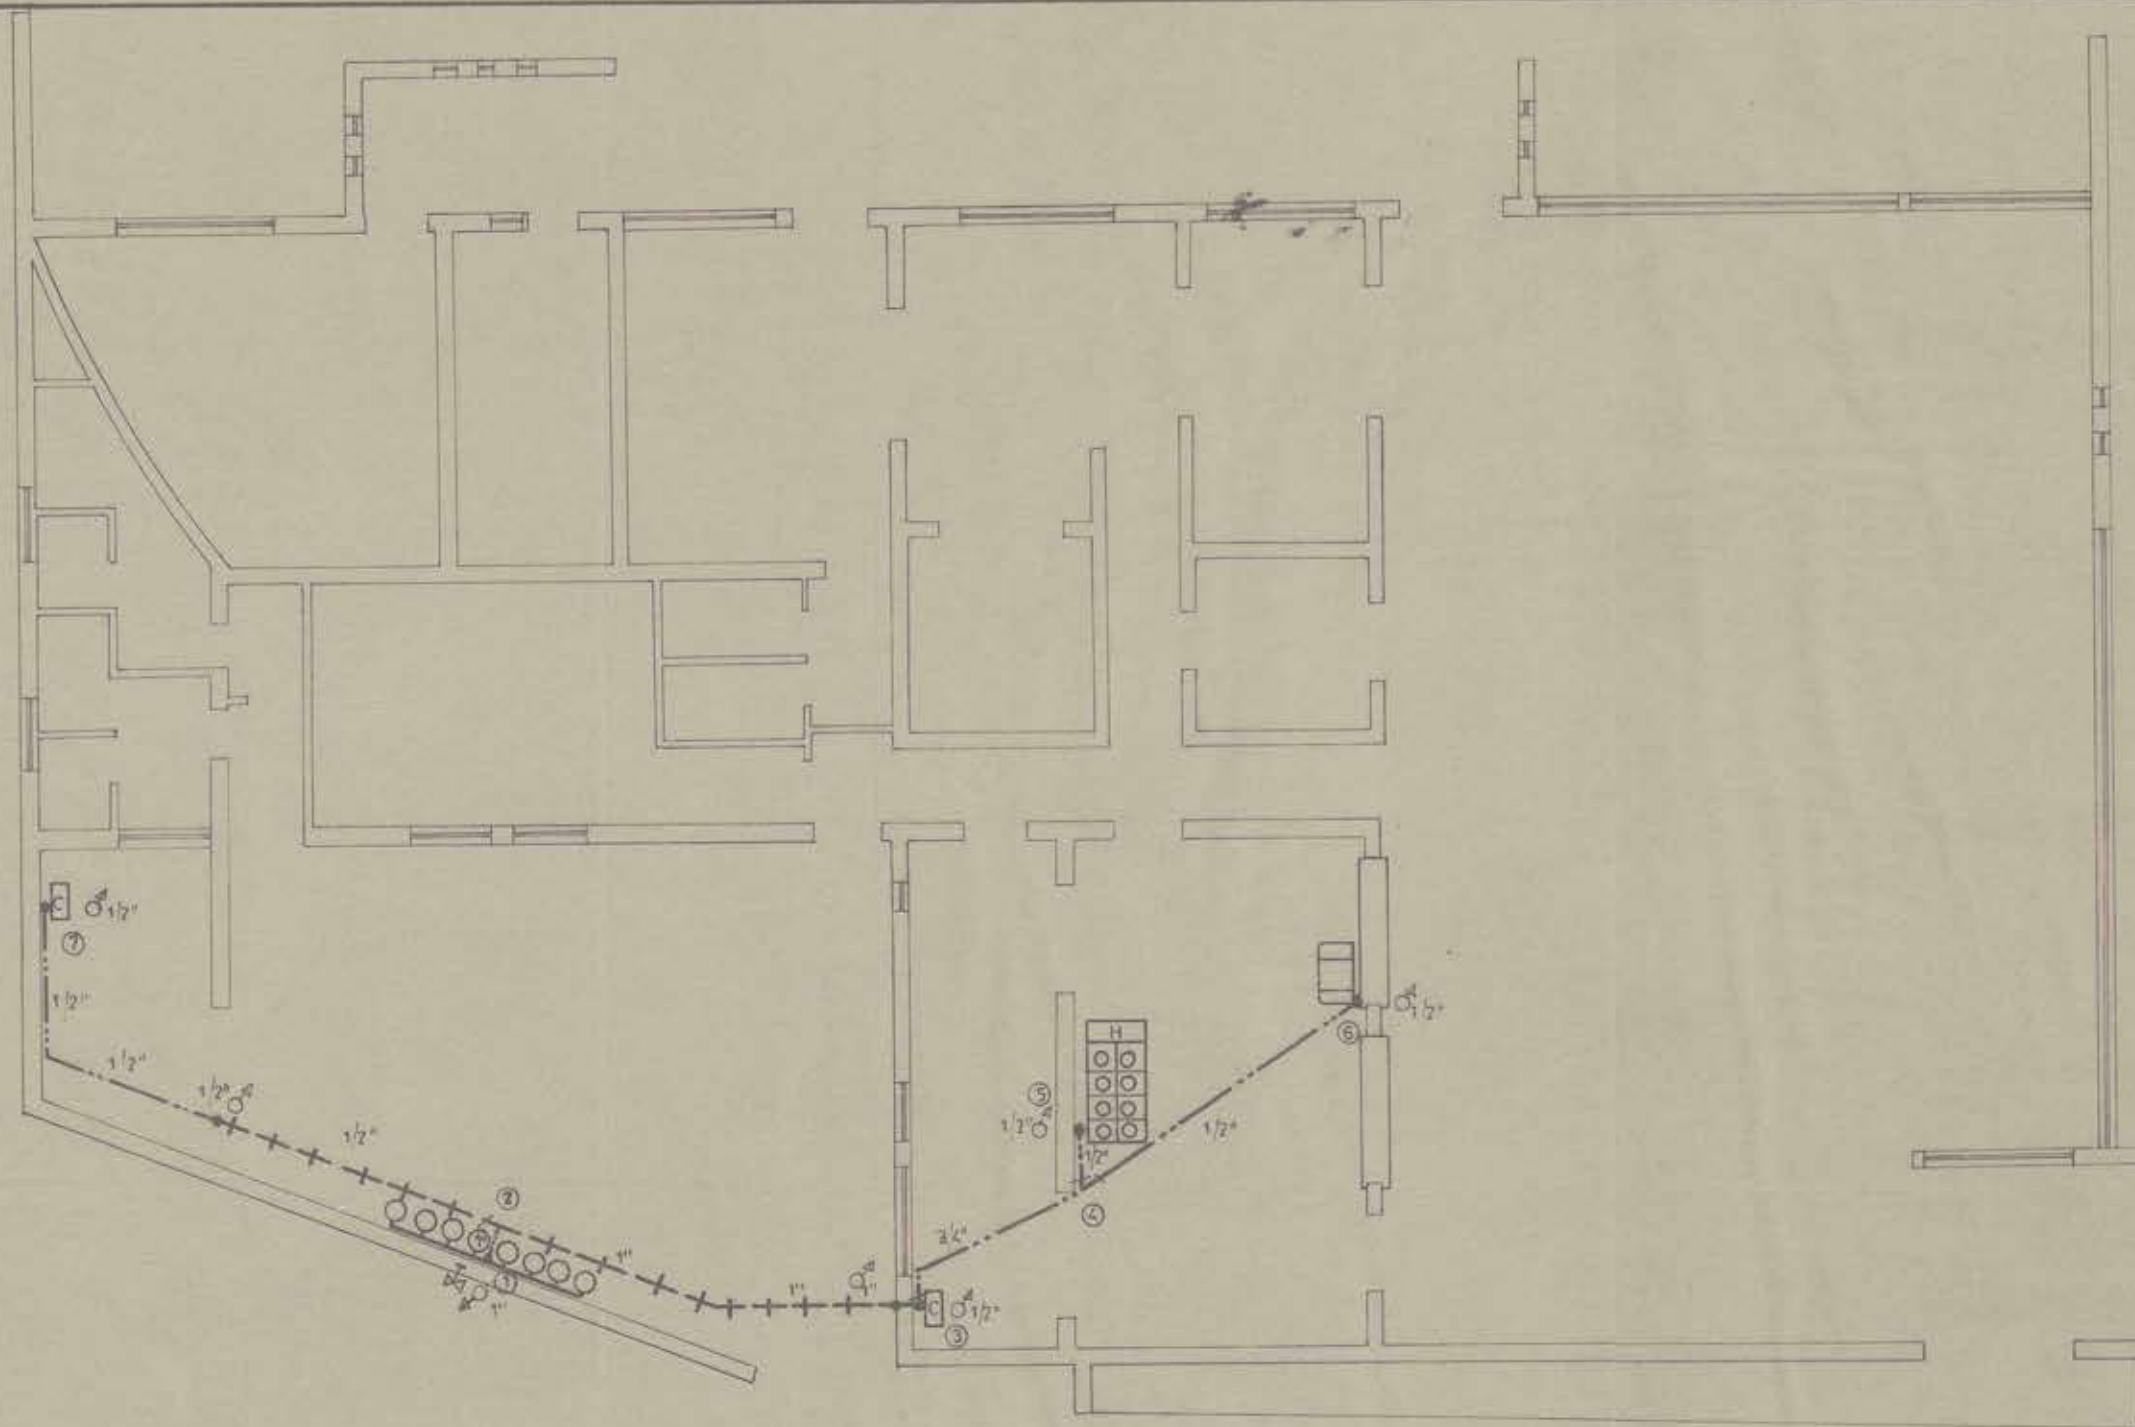

3 i

POTENCIA INSTALADA M.Califra 1 COCINA INDUSTRIAL (8 PLATOS 1 HORNO) 39.01 2 CALEFON 400 1 BARO MARIA (3 PLATOS) 5.43 TOTAL = 84.44	INSTALACION INTERIOR DE G.L. AVENIDA MARATHON N° RUEDA ESCALA 1:100			
TUBERIA COBRE TIPO 'L'	PROPIETARIO <i>[Signature]</i> MINISTERIO DE DEFENSA DISEÑO	INSTALADOR JOSE CRUZ CAMARERO INSCRIP. 10.89 1° CAT		
			INGRESO FECHA TIPO	

8045